


Maßstab : 1:1000

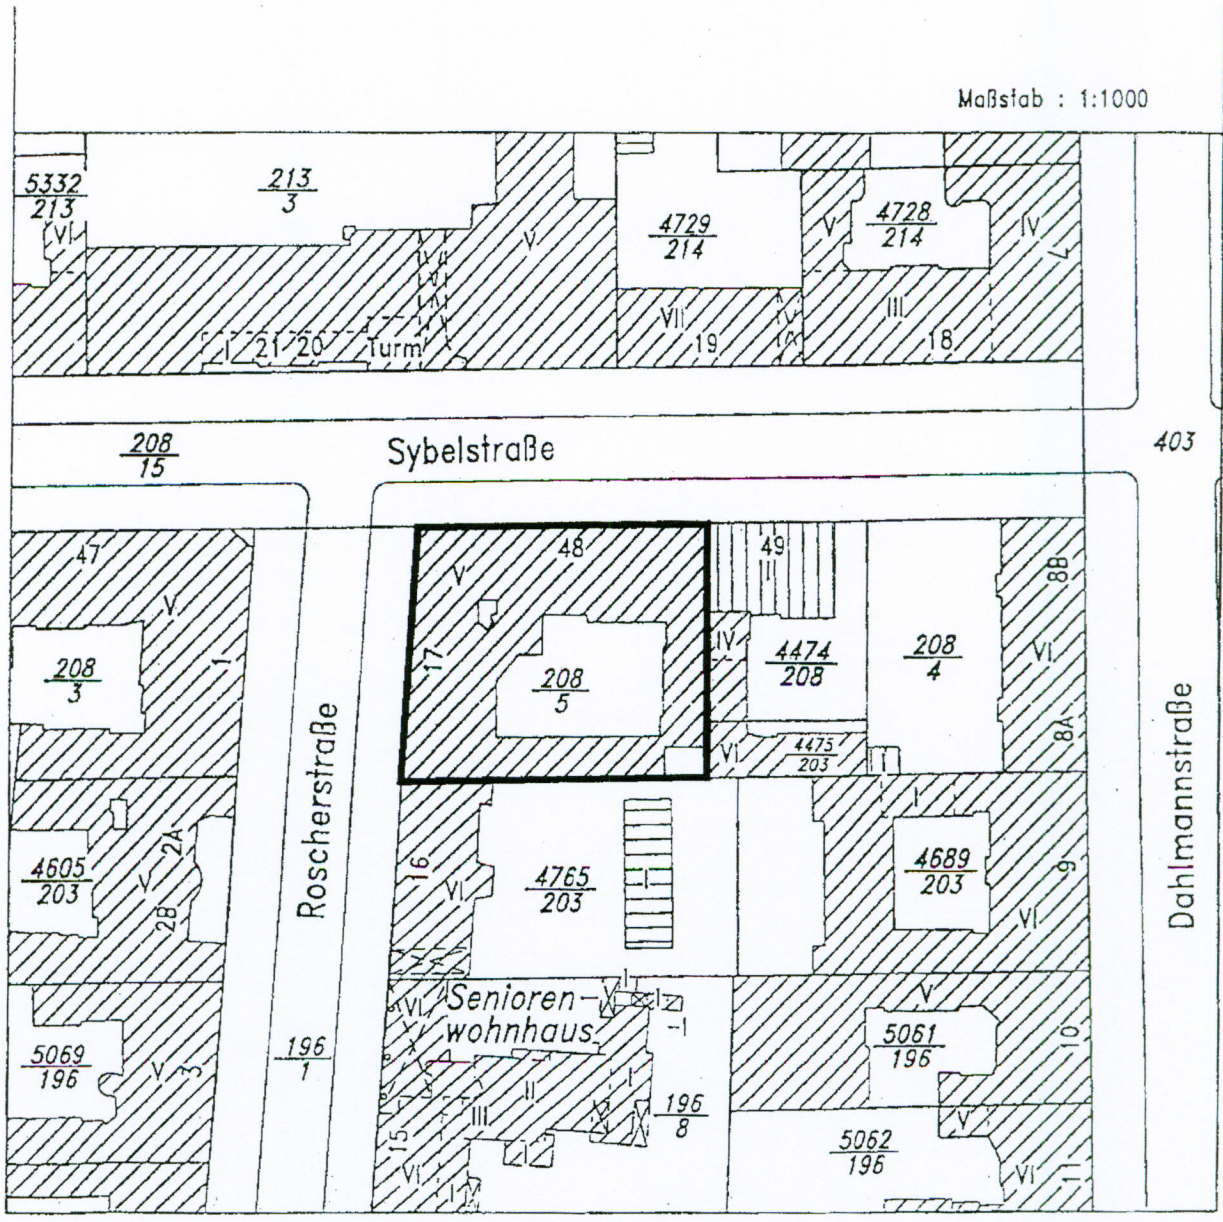

Sybelstraße

Roscherstraße

Dahlmannstraße

Seniorenwohnhhaus

5332  
213  
VI

213  
3

4729  
214  
VII

4728  
214  
IV

21  
20

Turm

19

18

208  
15

403

47

208  
3

4605  
203

5069  
196

48

208  
5

4765  
203

196  
8

49

4474  
208

4475  
203

4689  
203

5061  
196

88

208  
4

5062  
196

8A

9

10

VI