


Unterieger



Oberlieger

BRUTTOINNENRAUM
 Unterlieger: 8 m², Oberlieger: 32 m²
 INSGESAMT: 40 m²
 NUTZFLÄCHE: BOOTSLIEGEPLATZ: 25 m²
 Sämtliche Maße sind am Bau zu überprüfen.

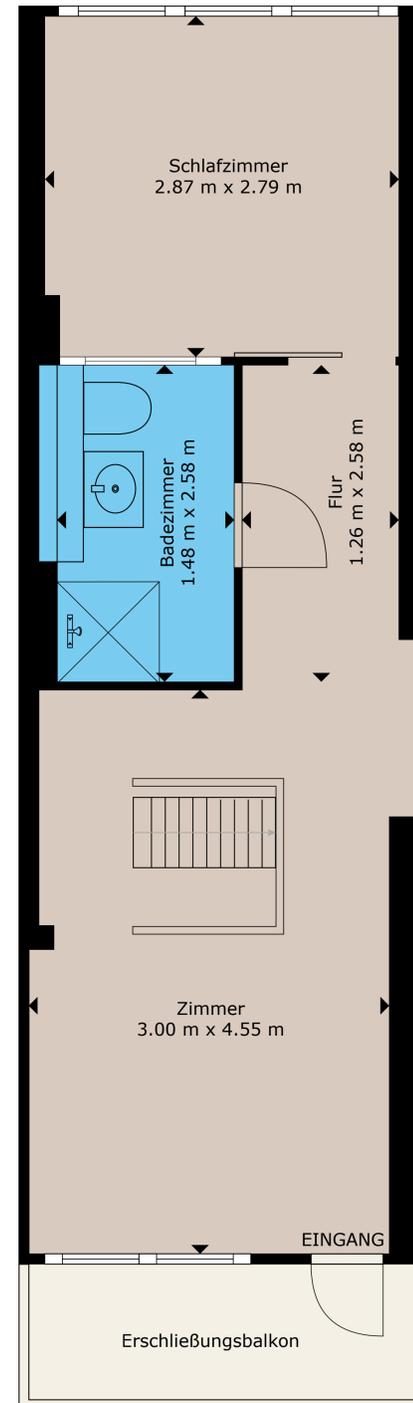