


Fenster ohne Aufmaß

Dipl. Ing. Architekt Hermann Welling  
 Kantstrasse 146 10623 Berlin Tel./Fax.: 31505770/1

GRUNDRISS Ausbauwohnung 3.OG lks  
 Projekt: Britzer Damm 92

M = 1:100  
 Blatt: - 1 - Datum: 1.10.99

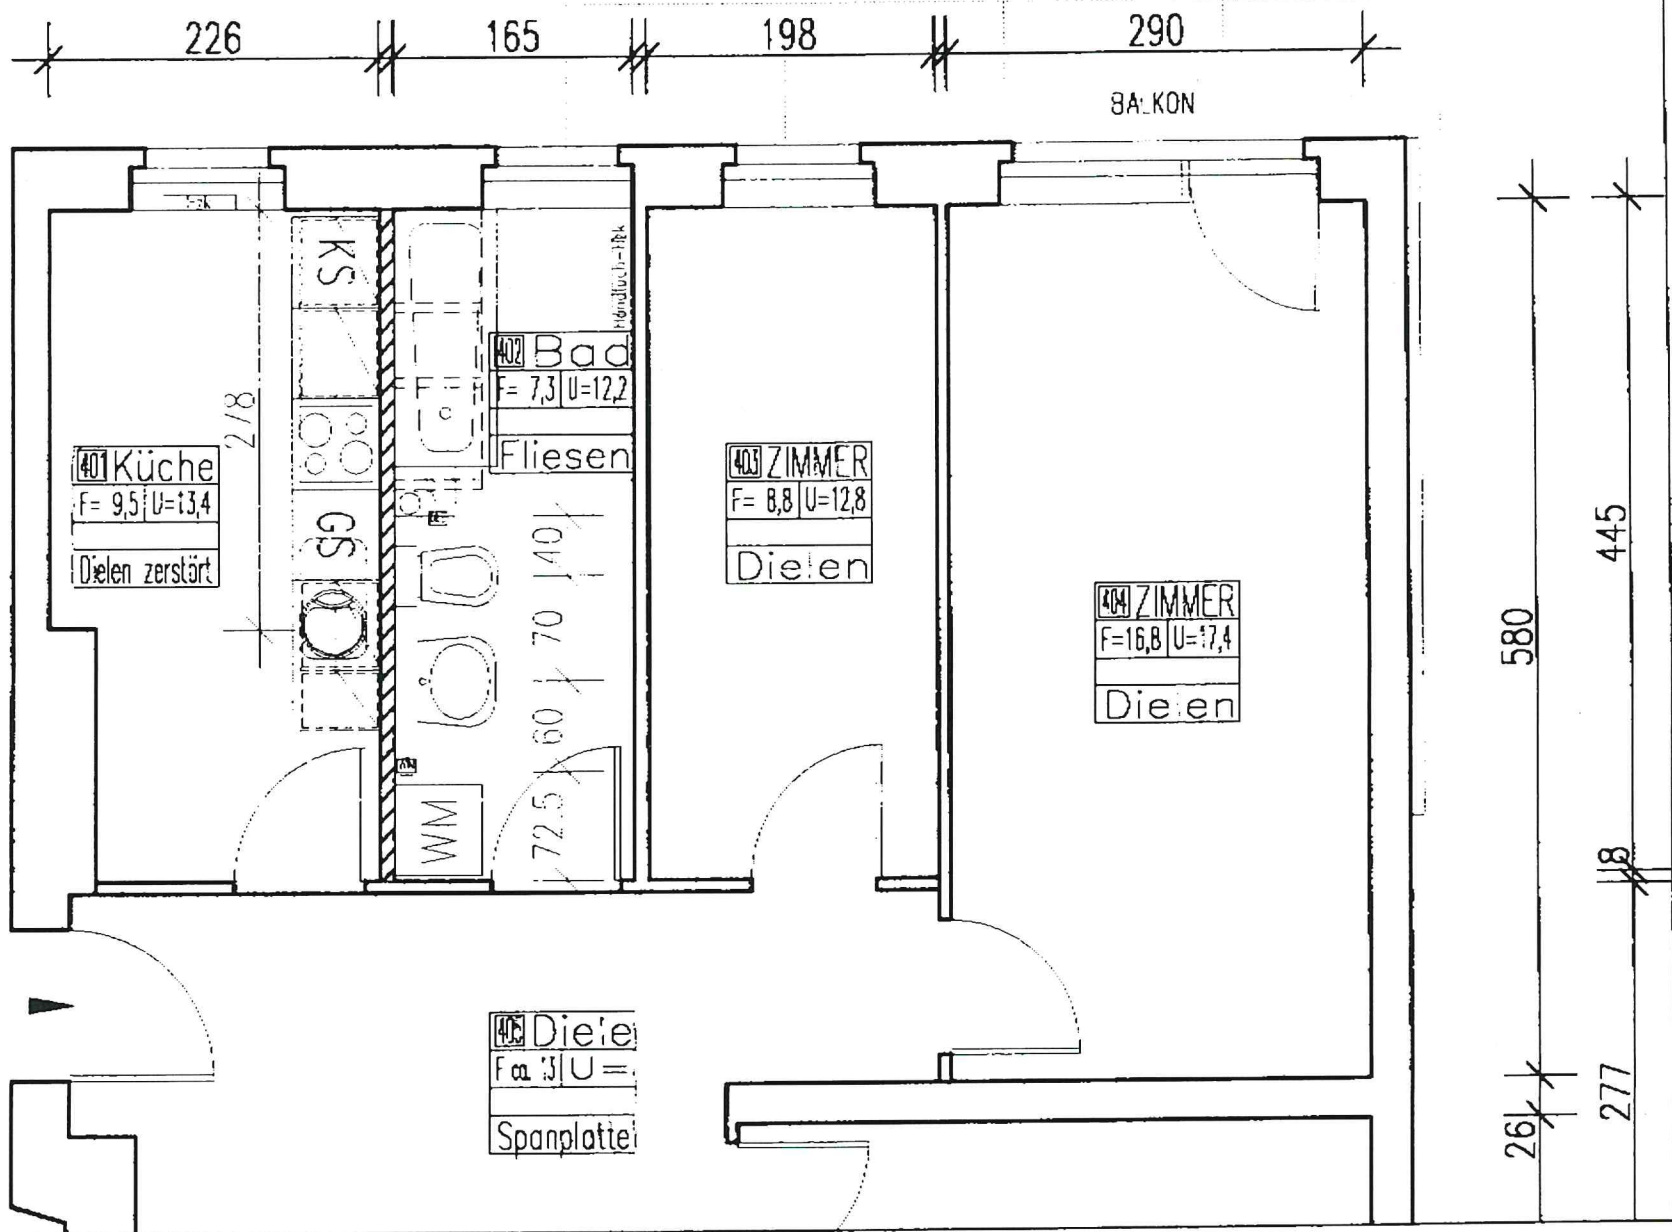

Fenster ohne Aufmaß

Dipl. Ing. Architekt Hermann Welling  
 Kantstrasse 146 10625 Berlin Tel./Fax: 31505770/1

GRUNDRISS Ausbauwohnung 3.OG lks  
 Projekt: Britzer Damm 92

M = 1:50  
 Blatt: -2- Datum: 1.10.99