



Büro Anlage  
(im Bestand)


Erdgeschoss

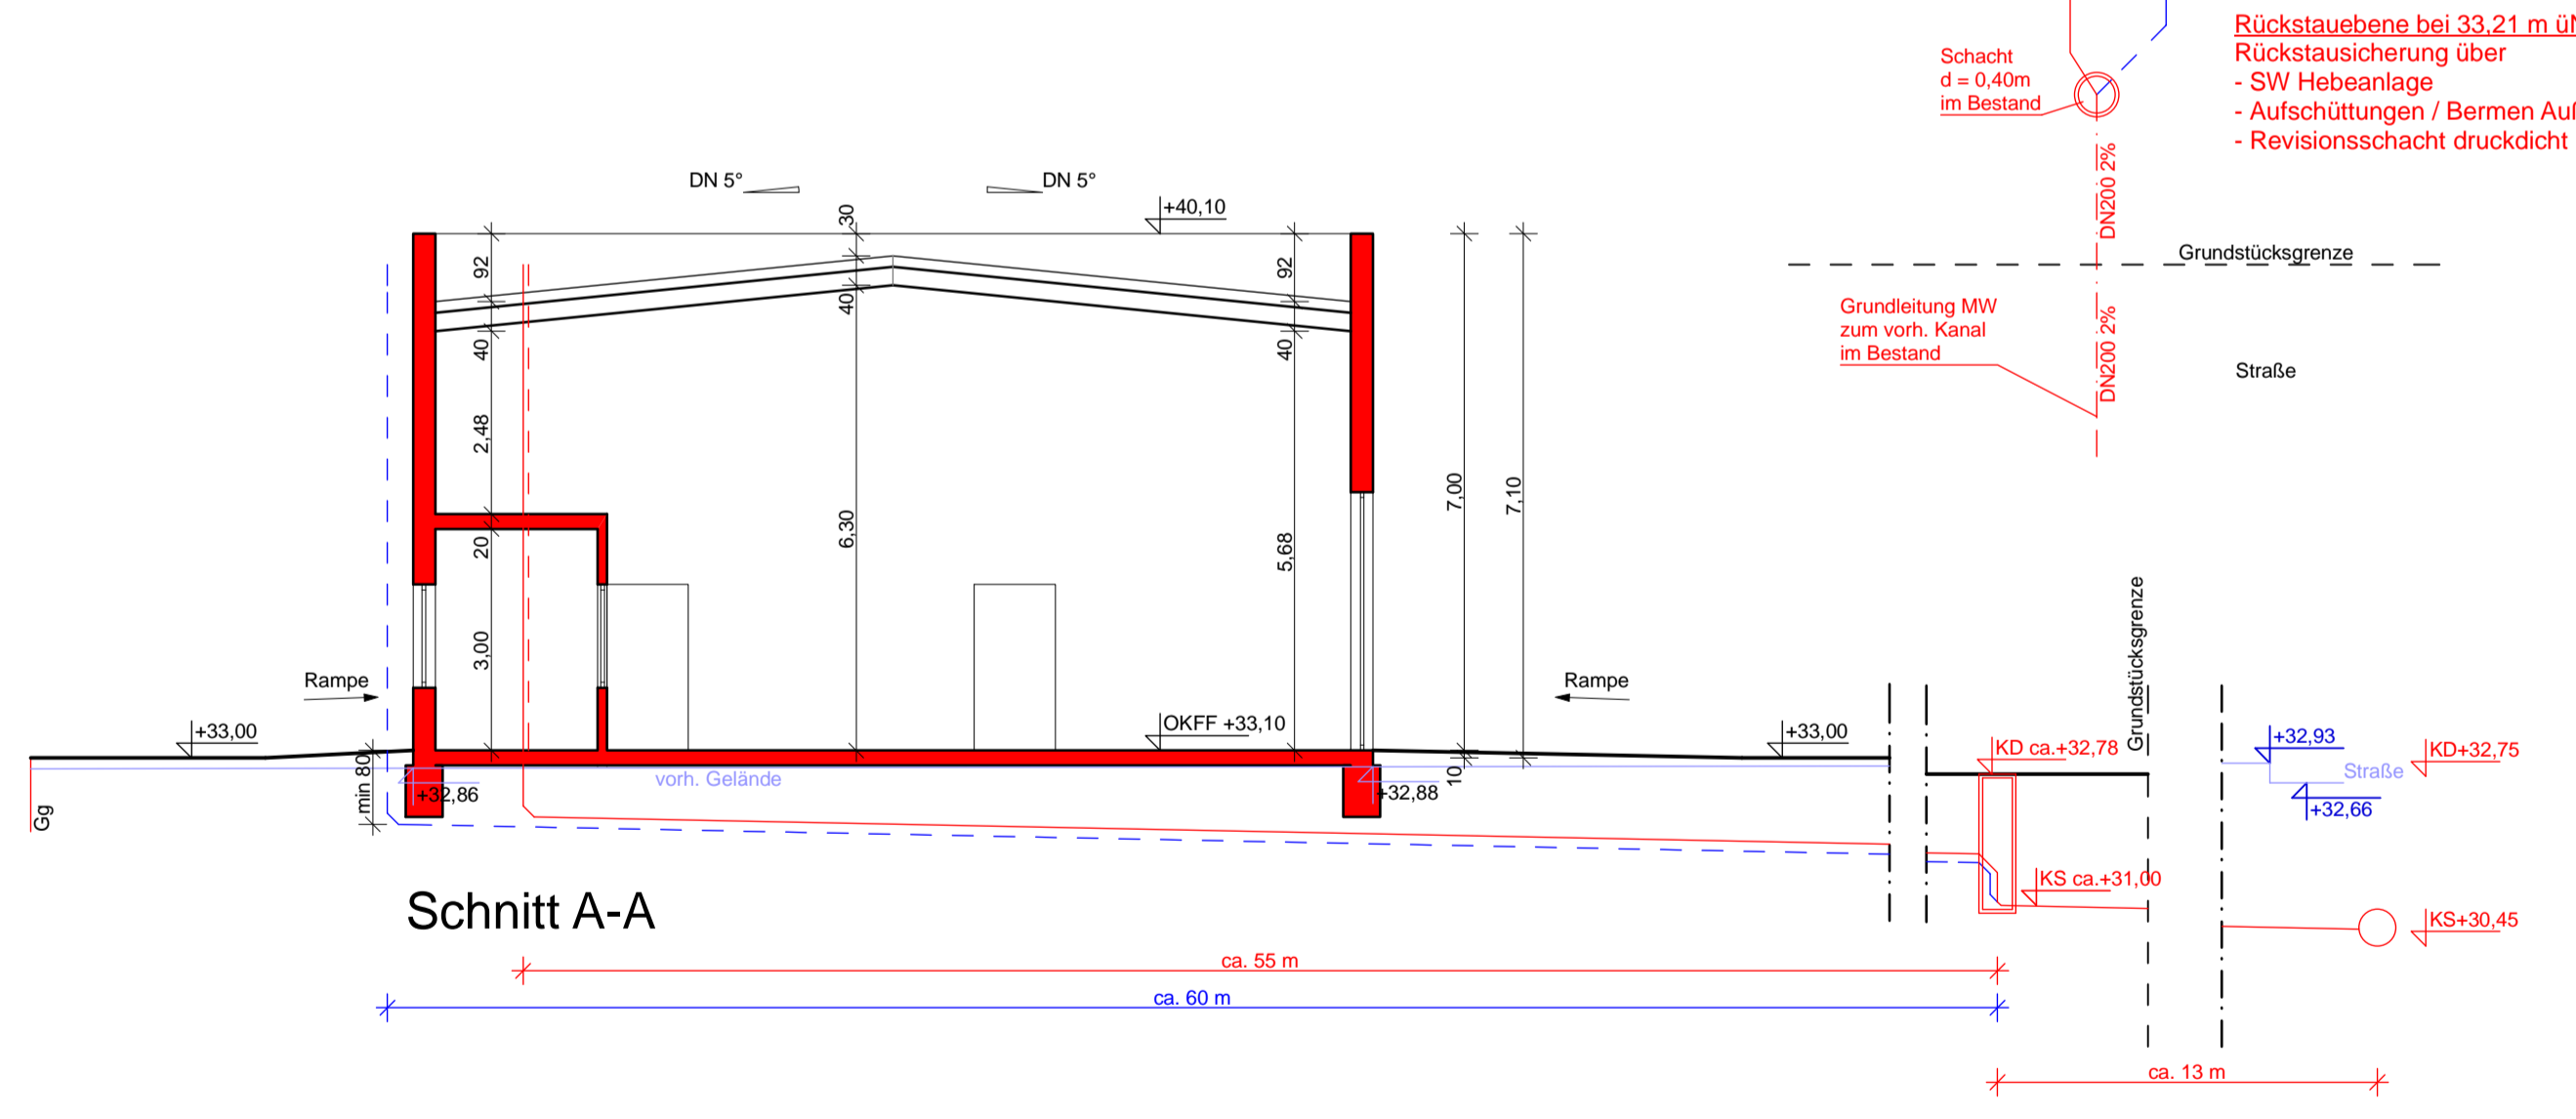


Schnitt A-A

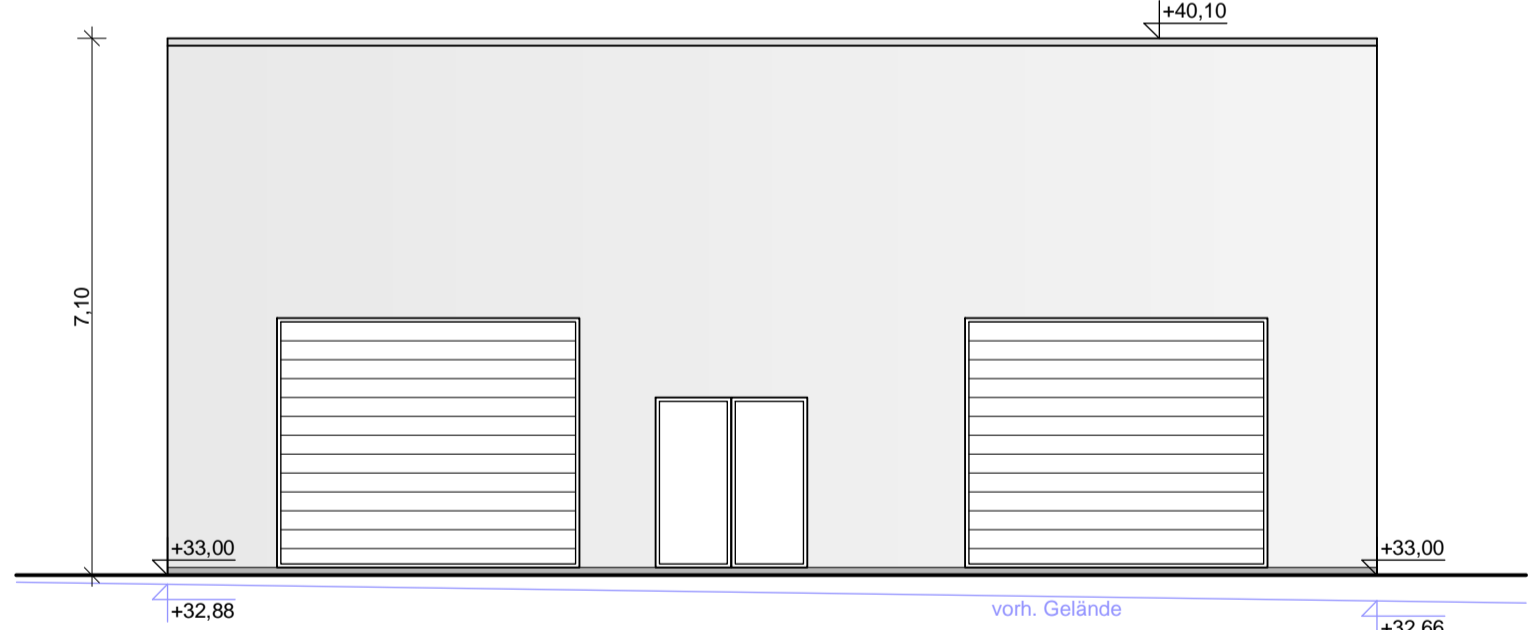


Ansicht Süd

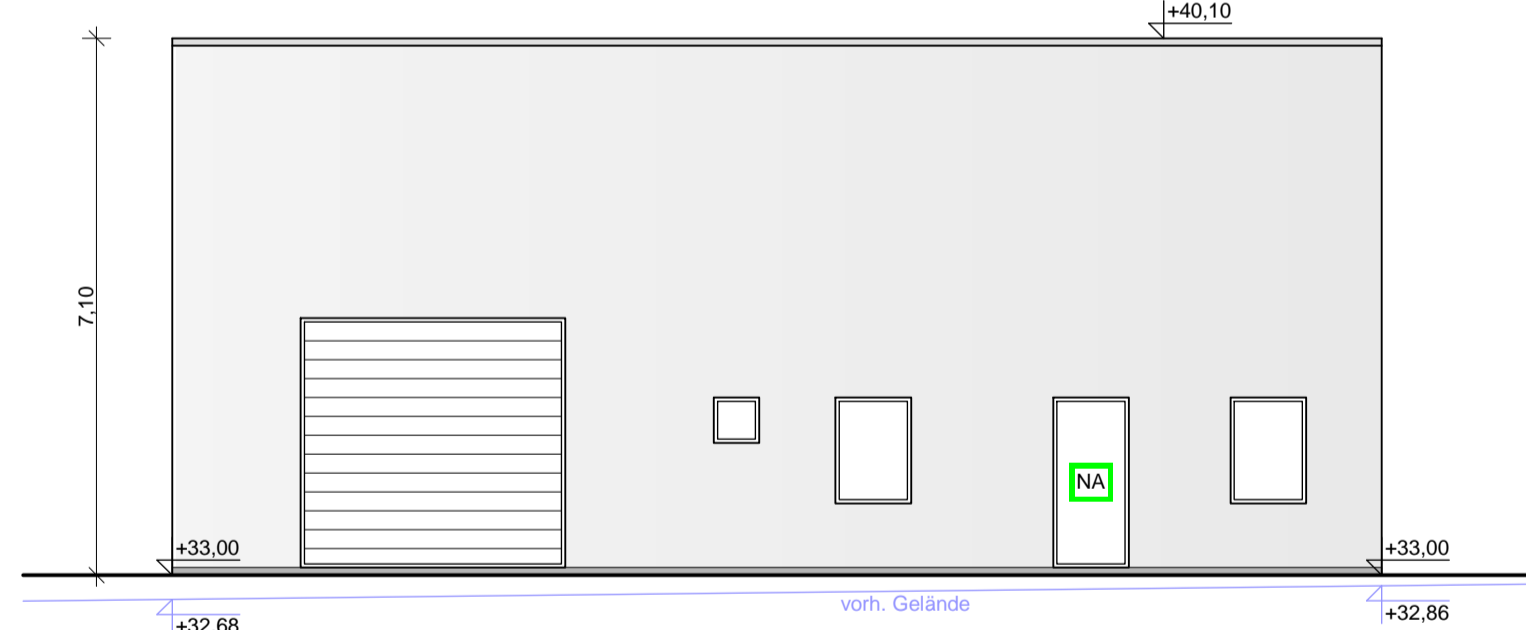


Ansicht Nord

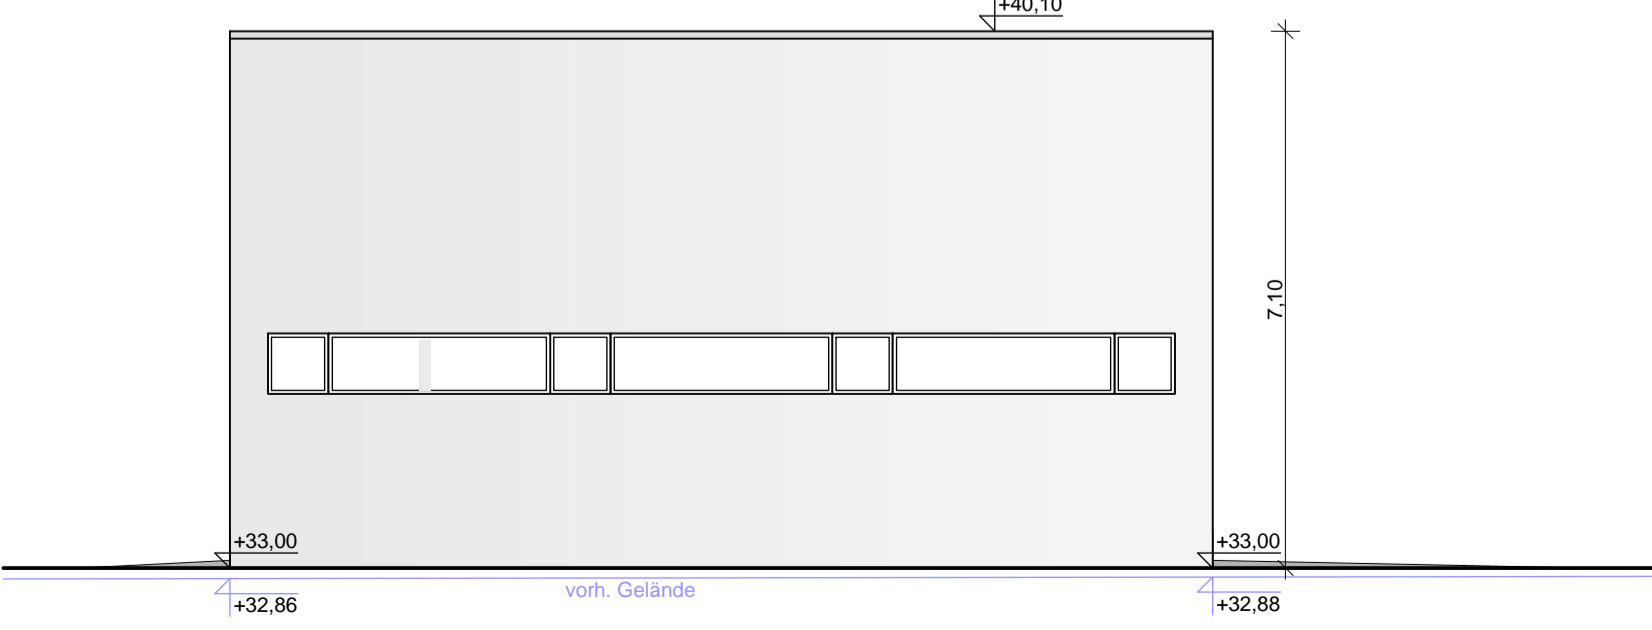


Ansicht West

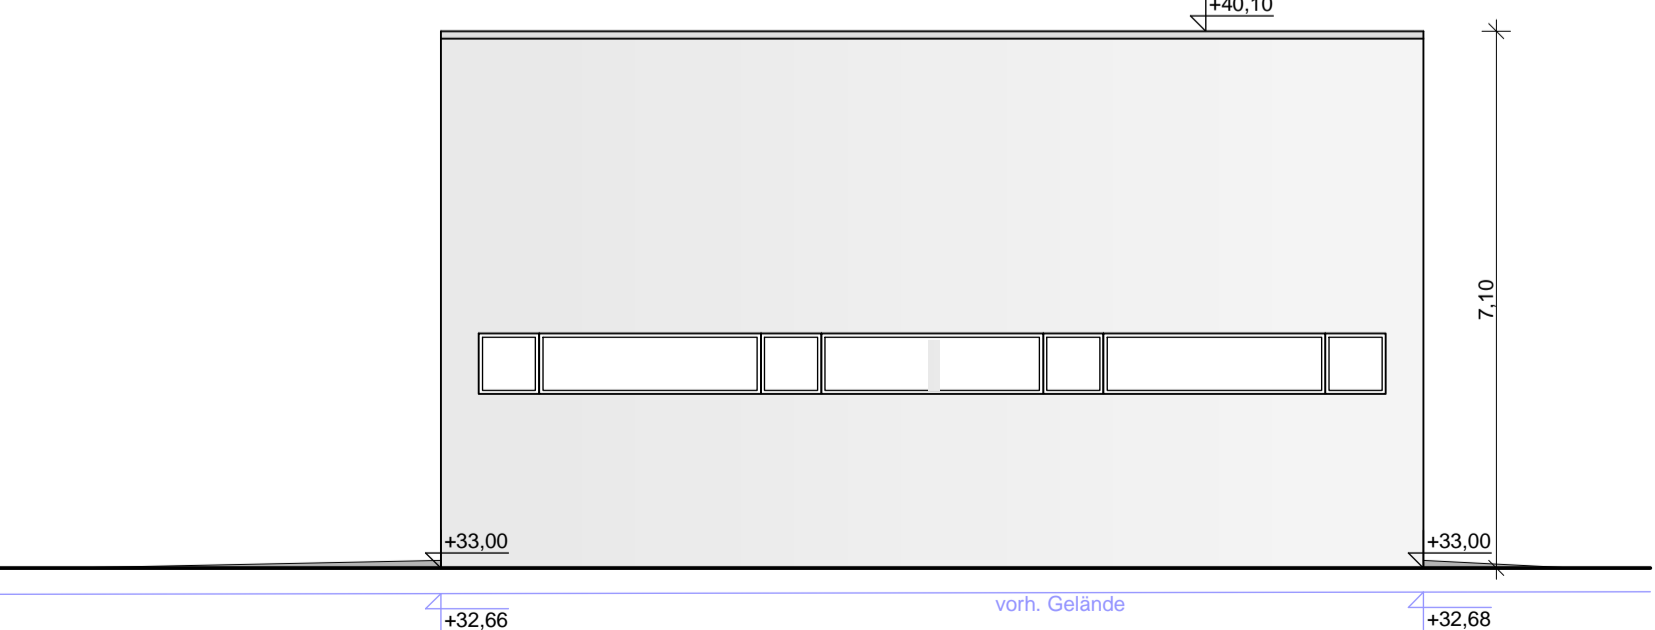

Ansicht Ost

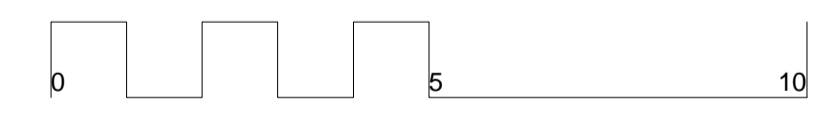

PLANER	<b>Architektur Sedat</b>
DATUM	Dipl.-Ing. Sedat Koluksoglu (Architekt AKNW Nr. 39109)
UNTERSCHRIFT	Wlfriedstr. 1a 47169 Duisburg Tel.: 0203 - 39 47 511 Mob. 0179 - 514 714 4
BAUVORHABEN	Errichtung einer KFZ-Werkhalle Alte Kaserne 1-3 47249 Duisburg
BAUHERR	Aslan Ayse Königsstraße 1 45479 Mülheim an der Ruhr
PLANINHALT	Grundriss, Ansichten u. Schnitt
MASSSTAB	1_100
BLATT - NR.	01_01

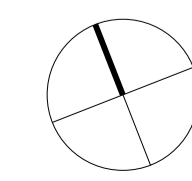

Diese Zeichnung, zugehörige Anlagen und ihr Inhalt sind mein geistiges Eigentum. Sie dürfen nicht ohne meine Genehmigung vervielfältigt, unbefugten Dritten zur Einsicht überlassen, anderweitig mitgeteilt, oder anderen Zwecken als sie dem Empfänger anvertraut sind, benutzt werden.