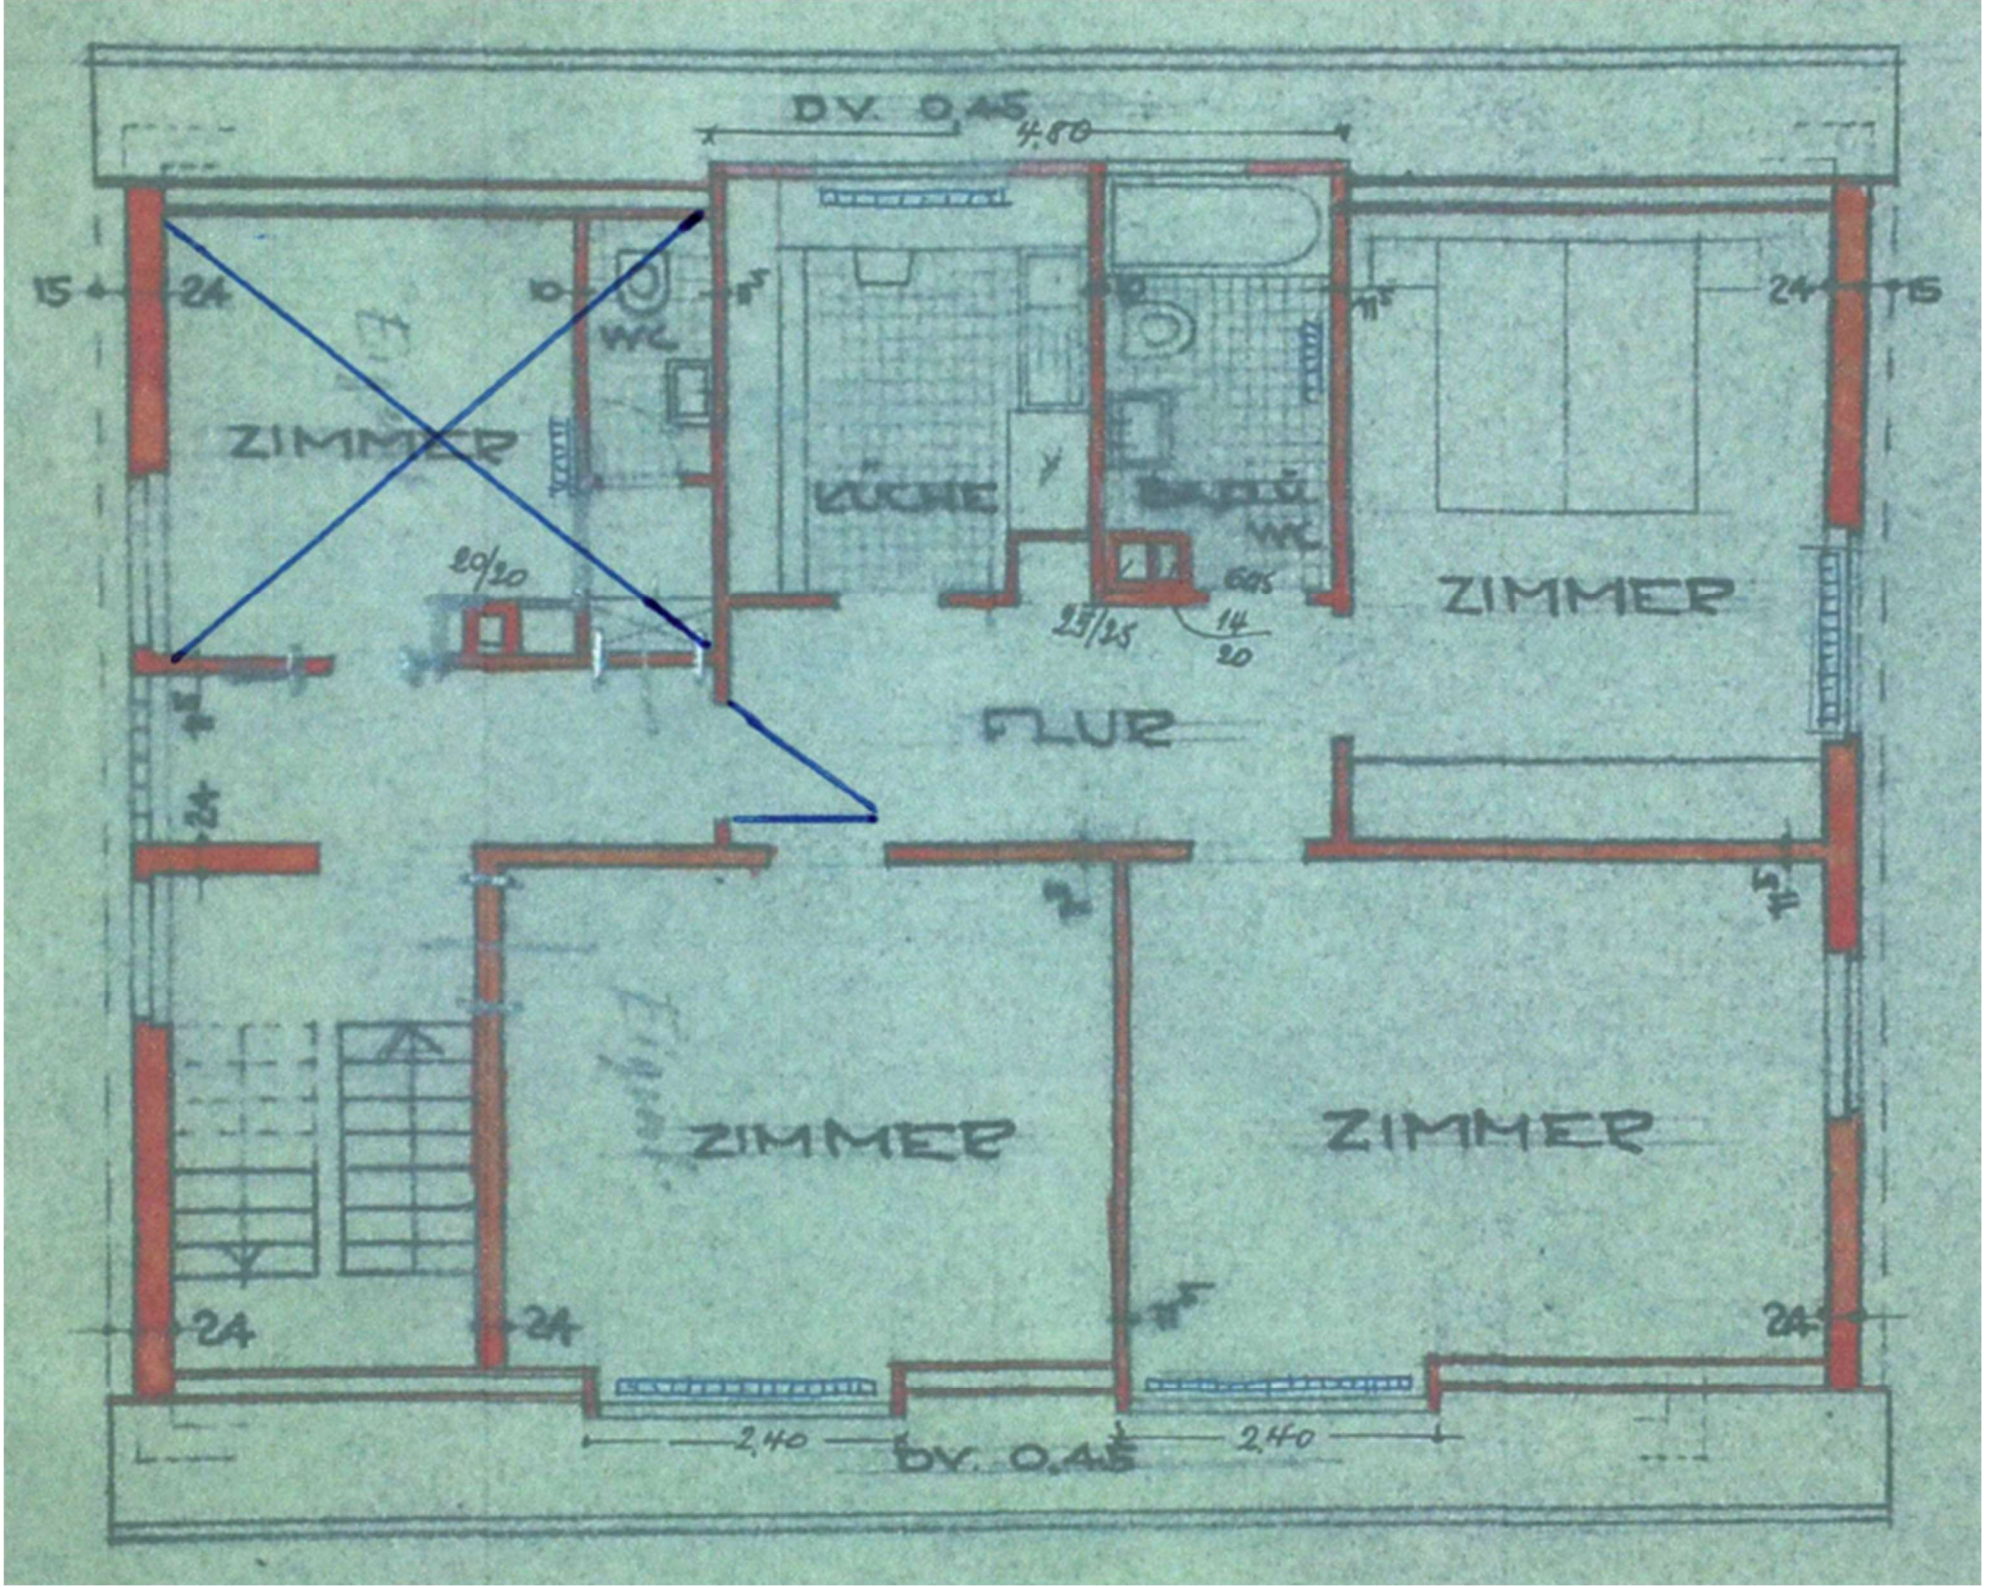
DV. 0,45
4,80
15
24
10
WC
ZIMMER
KÜCHE
WC
20/20
25/25
14
20
ZIMMER
FLUR
24
ZIMMER
ZIMMER
24
24
24
2,40
2,40
DV. 0,45