


Grundriss EG
M 1:50

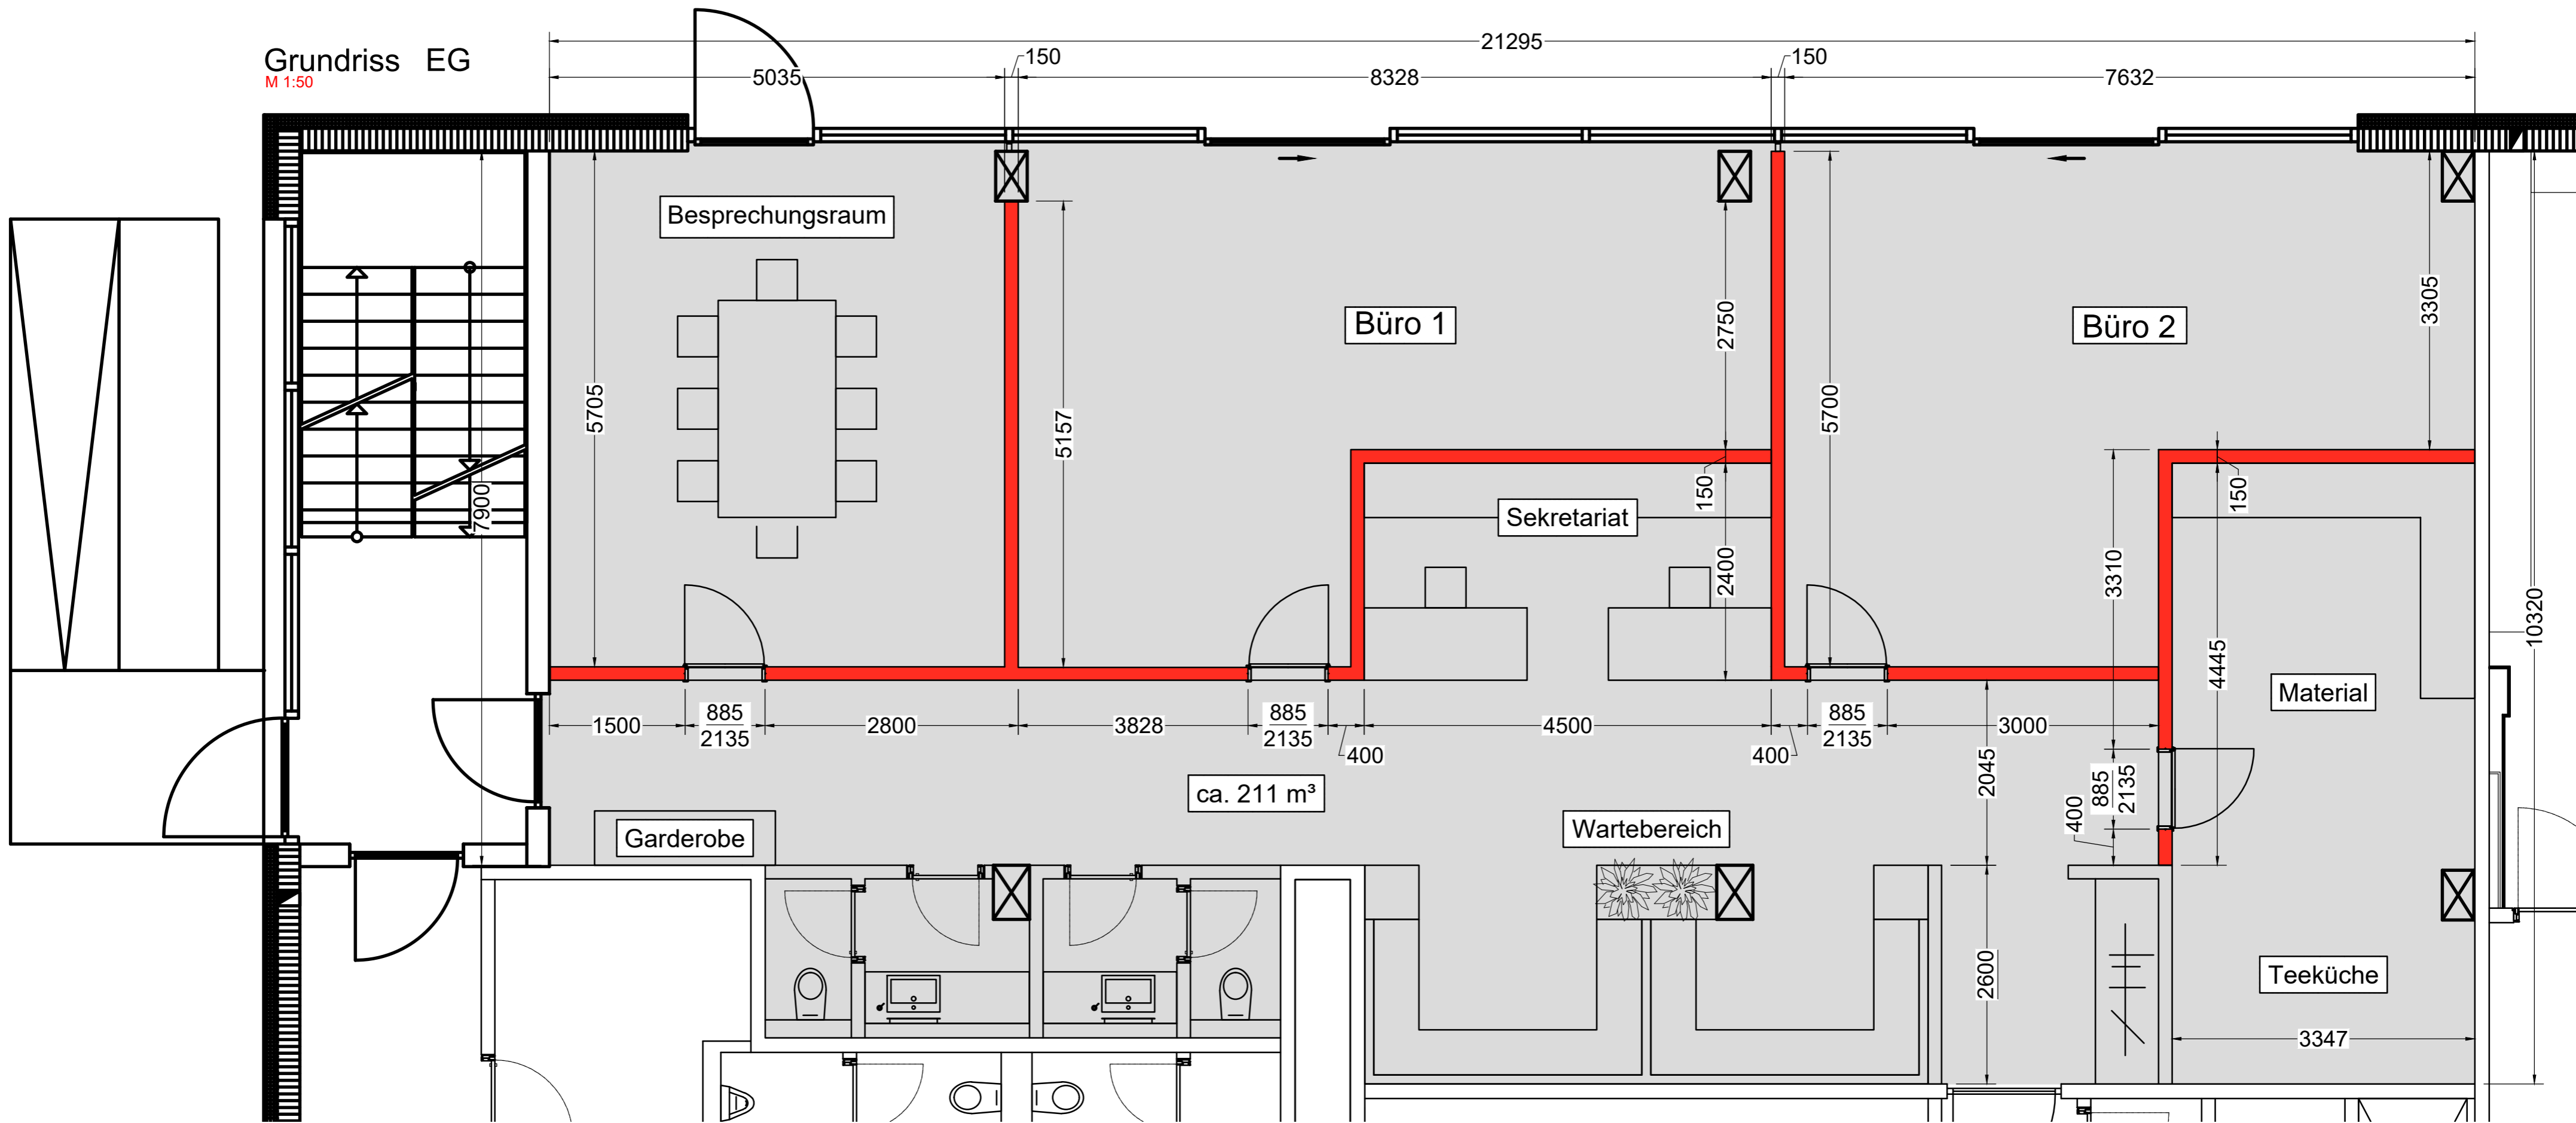

Ohne unsere Genehmigung darf diese Zeichnung weder kopiert noch an Drittpersonen weitergegeben werden. Alle Maße sind vor Baubeginn vom AN eigenverantwortlich zu prüfen.

Index	Datum	Name	Änderung	Projektleiter:	Poller
Projekt-Nr.:	P24-0134	Kunde:		Ort:	Bietigheim-Bissingen
Position:		Artikel-Nr.:		Geschoss / BA:	EG
Grundriss					
Vorschlag 2					
Format:	A2	Maßstab:	1:50		
N:\NAV\2024\P24-0134\Dokumente\Konstruktion\Grundriss_EG					
				SCHLEGEL <small>concepts</small> Porschestraße 2, D-74321 Bietigheim-Bissingen Telefon: +49(7142)98998-0 / Fax: +49(7142)98998-30 info@schlegel-concepts.com / www.schlegel-concepts.com	