




Flurstück: 8  
Flur: 21  
Gemarkung: Bad Dürrenberg

Gemeinde: Bad Dürrenberg, Solestadt  
Kreis: Saalekreis

Erstellt am 29.08.2024  
Aktualität der Daten: 27.08.2024

5685119

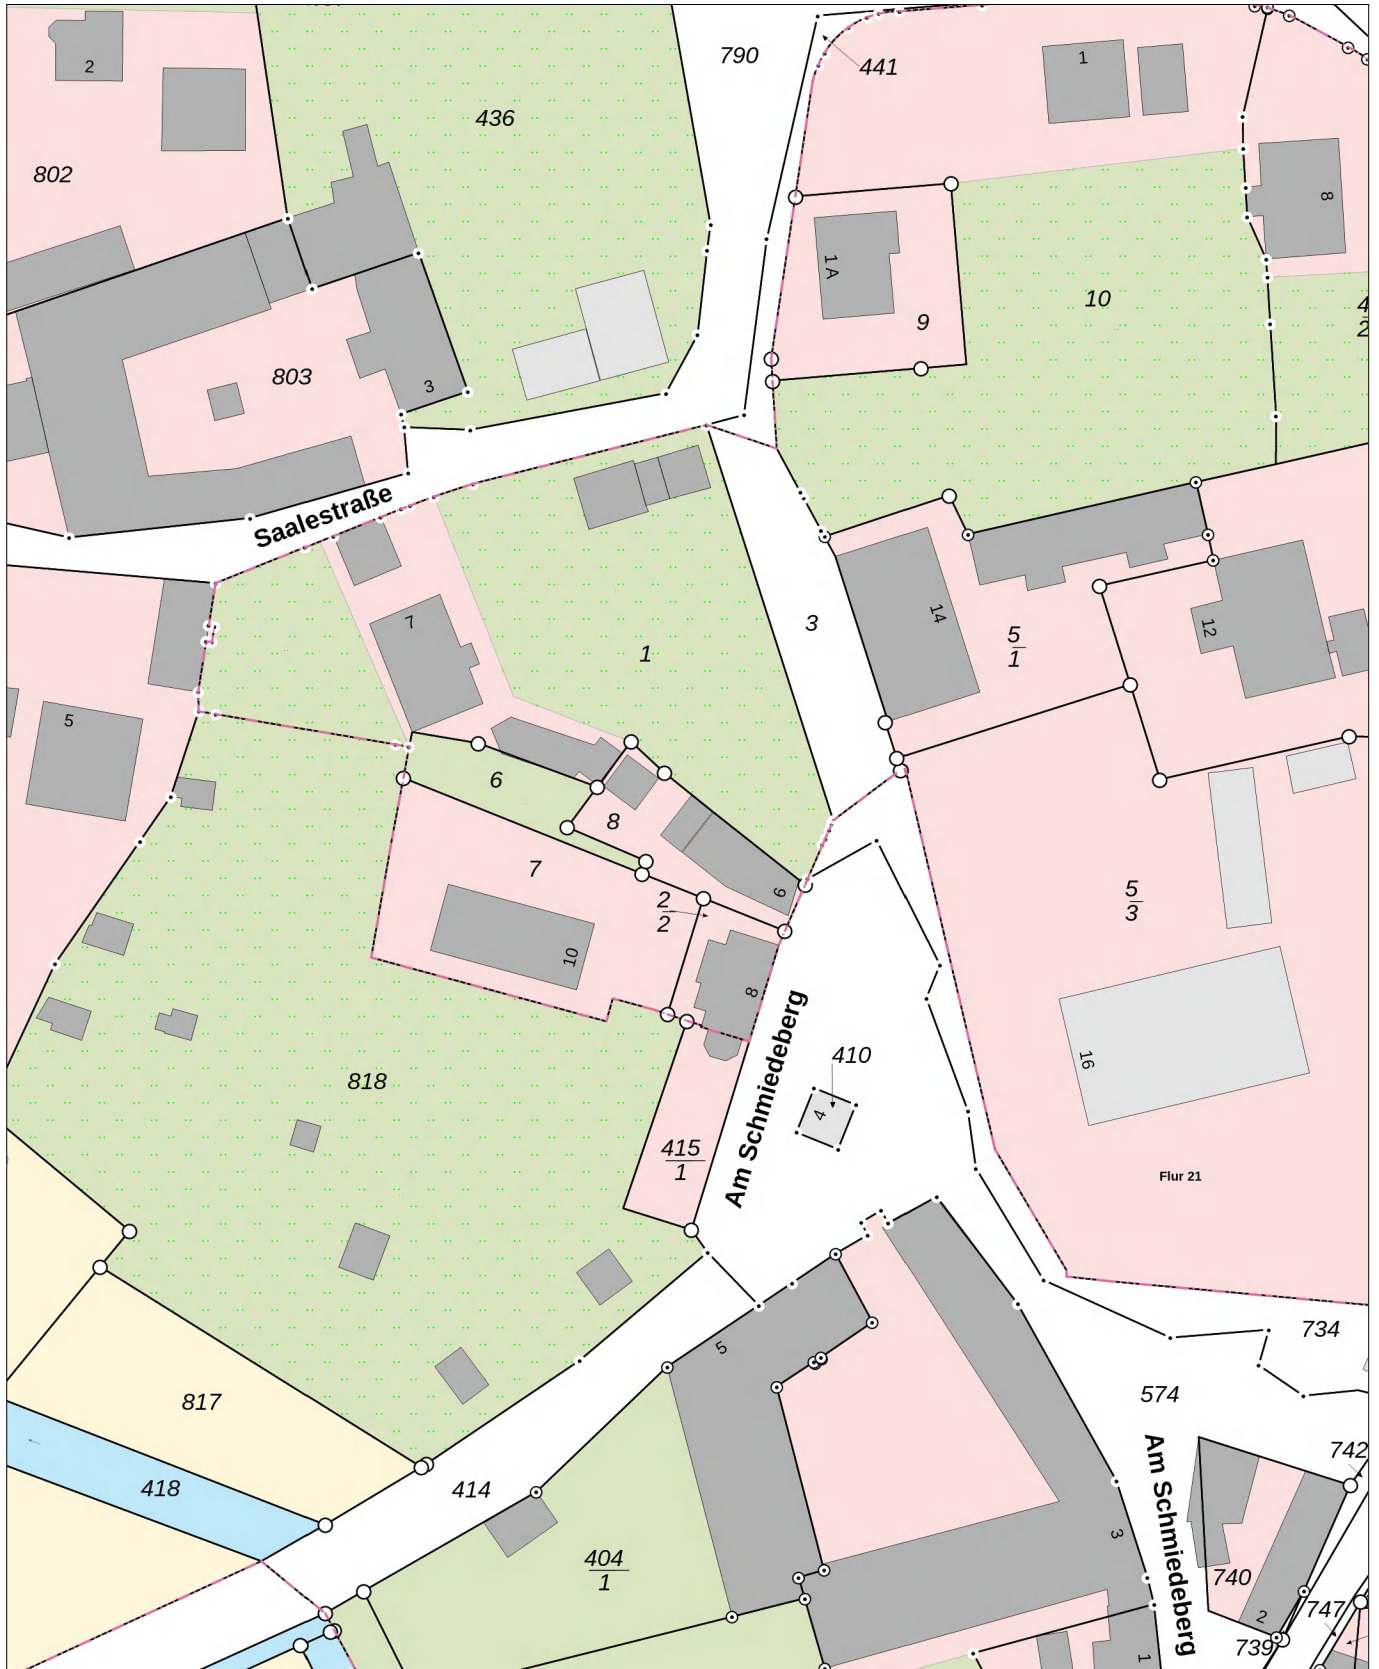

32713941

32713761  
LVerGeo 894a  
Stand 07/23

5684899  
Maßstab: 1:1000  
0 10 20 30 Meter

Dieser Auszug darf unter der Datenlizenz Deutschland – Namensnennung – 2.0 frei verwendet werden. Es gelten die Nutzungsbedingungen für die Daten der Landesvermessung, des Liegenschaftskatasters, des Geobasisinformationssystems und der Grundstückswertermittlung des Landesamtes für Vermessung und Geoinformation Sachsen-Anhalt (LVerGeo). Er stellt keine rechtsverbindliche Auskunft dar und darf nicht als amtlicher Auszug (z.B. zur Vorlage im Baugenehmigungsverfahren) verwendet werden.