


DACHGESCHOSS

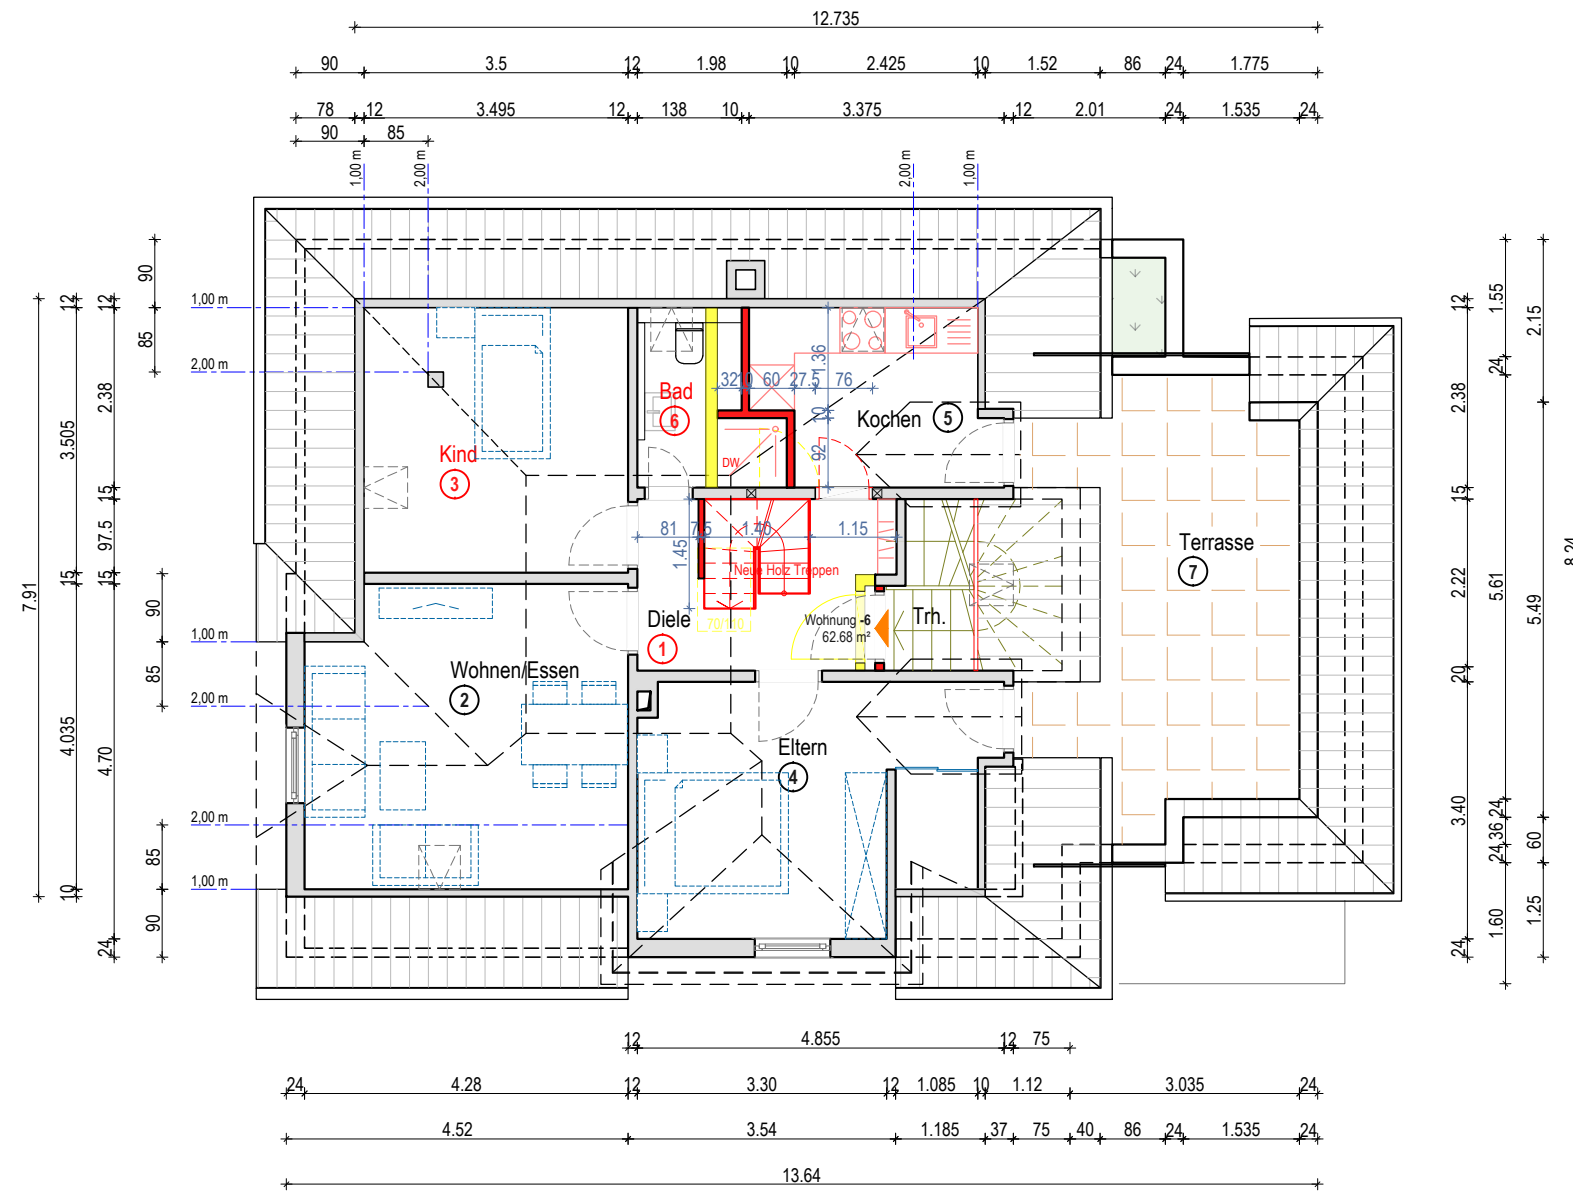


DACHGESCHOSS		
Bezeichnung	F	U
Wohnung -6		
1 Diele	7.43 m ²	11.40 m
2 Wohnen/Essen	14.01 m ²	16.63 m
3 Kind	9.46 m ²	14.00 m
4 Eltern	14.09 m ²	19.67 m
5 Kochen	5.62 m ²	11.51 m
6 Bad	3.22 m ²	9.36 m
7 Terrasse (50%)	8.85 m ²	21.76 m
Summe - Wohnung -6:	62.68 m²	
8 Studio GRF	19.04 m ²	
	81.38 m²	

LEGENDE	
	= BESTAND
	= ABBRUCH
	= NEU

PLÄNE

VORABZUG !

Vorhaben	ENERGETISCHE SANIERUNG WOHNHAUS		Plantteil	DACHGESCHOSS		
Baustelle	Schmidgallstraße 14, 71364 Winnenden		Maßstab			M 1:100
Bauherr	EM Immobilien GmbH Untere Lindenstrasse 2, 71332 Waiblingen		Gefertigt	Joachim Eisenmann Bau-/Wirtschaftingenieur Dipl. Ing.	Datum	02.04.2024
Planung	 Untere Lindenstraße 2 71332 Waiblingen PROJEKTMANAGEMENT INGENIEURLEISTUNGEN 07151 2710074		Gezeichnet	Pärparim Thaqi Dipl. Ing. Bauingenieur	Plannr.	04