

**Legende**

- Grundstücksgrenze
- Bestand Wohngebäude
- Bestand Nebengebäude

Index	geändert am:	Art der Änderung	gez.:

**MeRoSe Bau GmbH**  
 Feldstraße 23b, 21465 Wentorf  
 0152-26268716  
 info@merose-bau.de








**Bauvorhaben:**  
 Neubau eines Einzelhauses mit 2 WE **Haus 2**

**Bauort:**  
 Bismarckstraße 15, 21493 Schwarzenbek

**Entwurfszeichnung**

**Lageplan** **M.: 1:500**

Datum: 25.09.2024	Bl. Nr.: 0L	gez.: M.Heidary
-------------------	-------------	-----------------

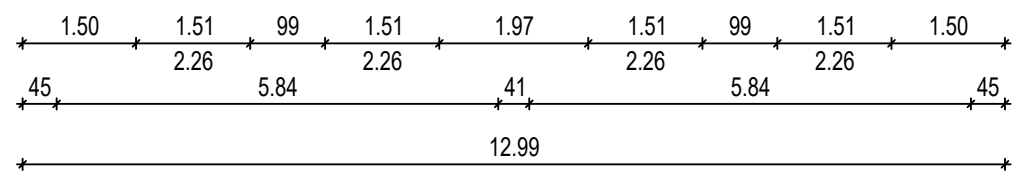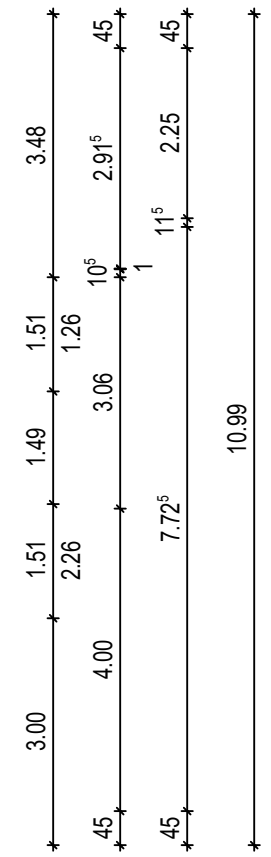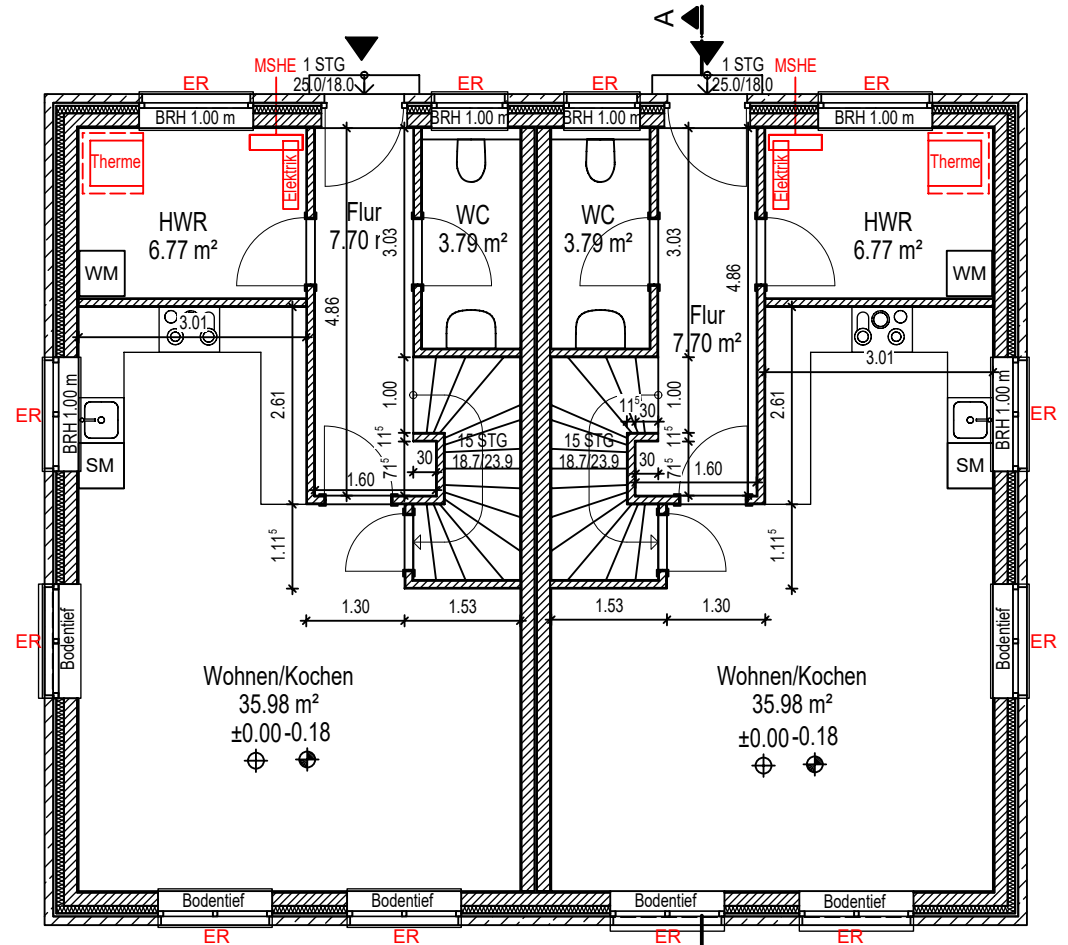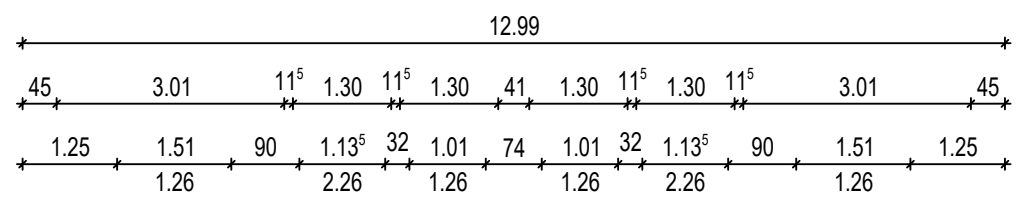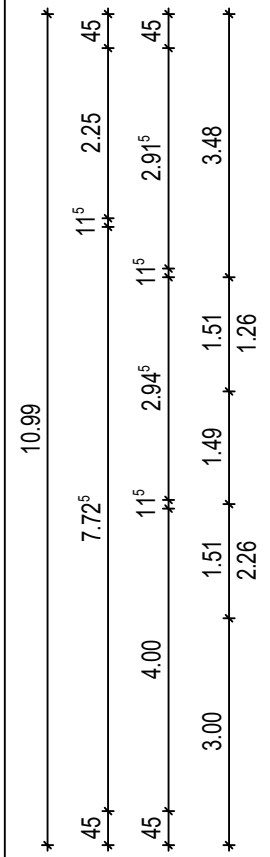

Index	geändert am:	Art der Änderung	gez.:

**MeRoSe Bau GmbH**  
 Feldstraße 23b, 21465 Wentorf  
 0152-26268716  
 info@merose-bau.de


**Bauvorhaben:**  
 Neubau eines Einzelhauses mit 2 WE **Haus 2**

**Bauort:**  
 Bismarckstraße 15, 21493 Schwarzenbek

**Entwurfszeichnung**

**Erdgeschoss** **M.: 1:100**

Datum: 25.09.2024	Bl. Nr.: 01	gez.: M.Heidary
-------------------	-------------	-----------------

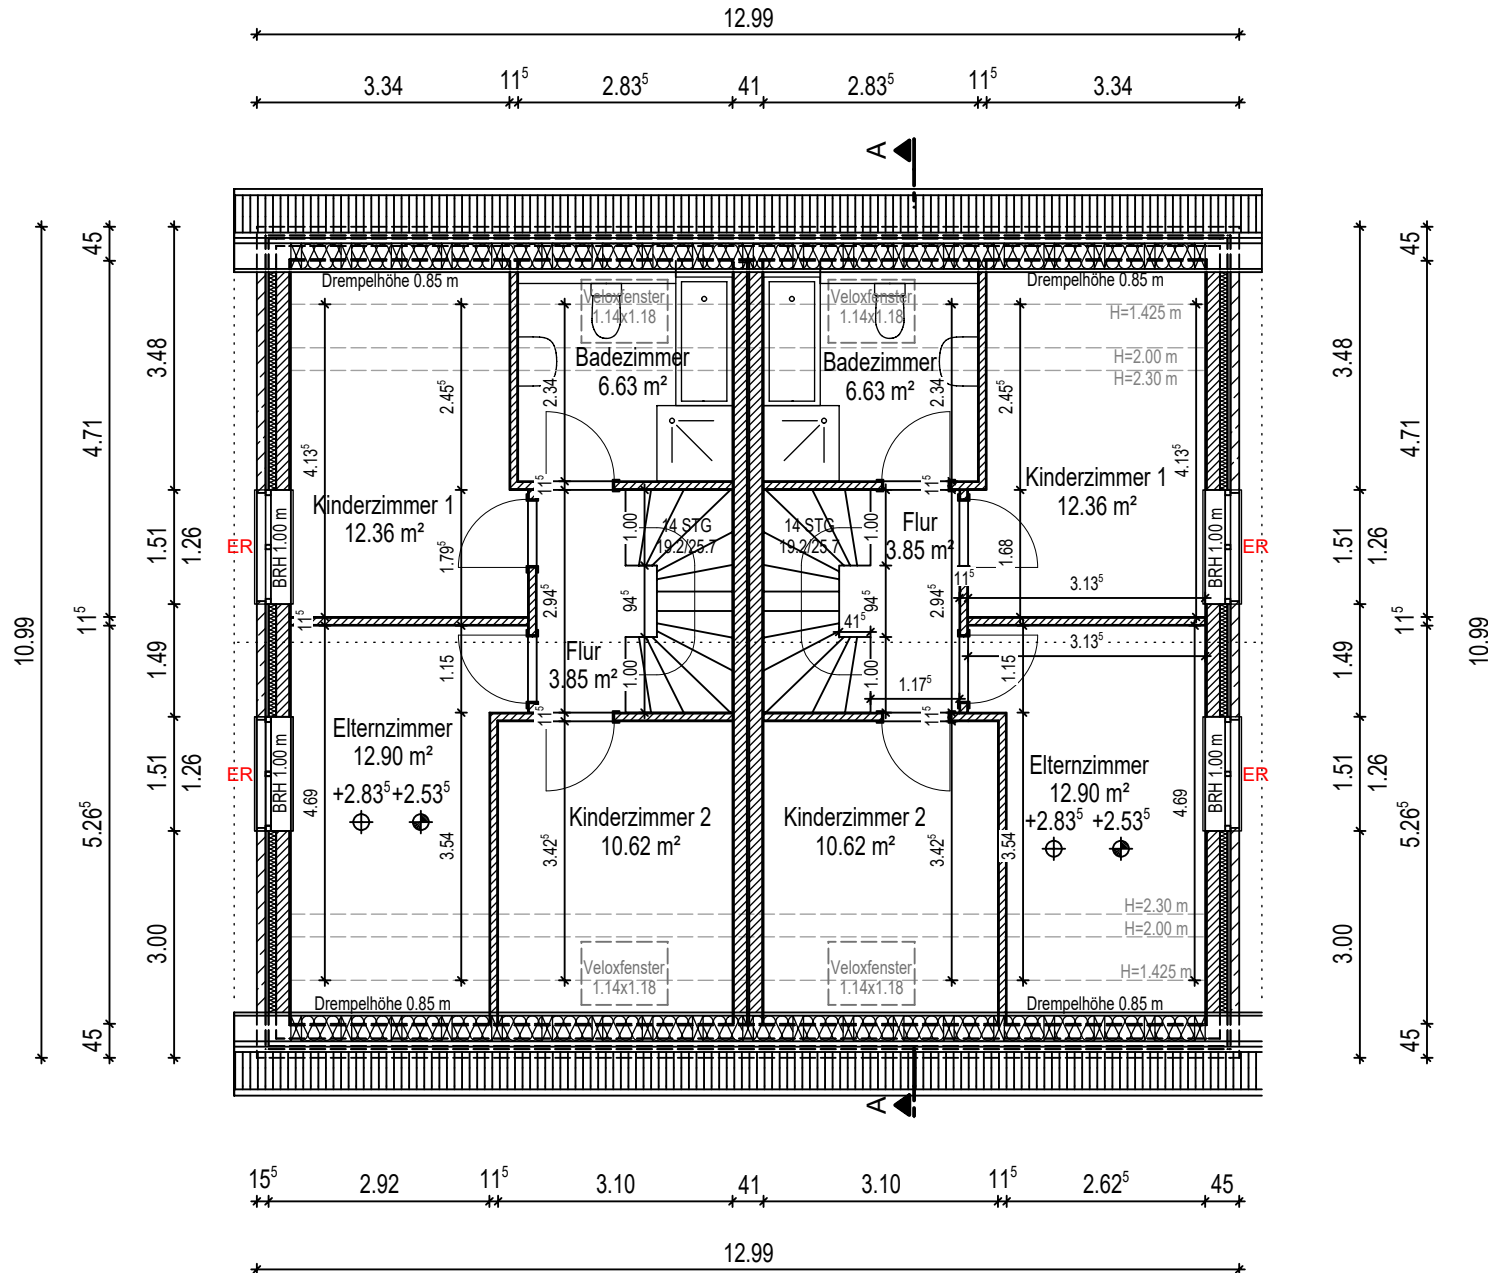

Index	geändert am:	Art der Änderung	gez.:

**MeRoSe Bau GmbH**  
 Feldstraße 23b, 21465 Wentorf  
 0152-26268716  
 info@merose-bau.de



**Bauvorhaben:**  
 Neubau eines Einzelhauses mit 2 WE **Haus 2**


**Bauort:**  
 Bismarckstraße 15, 21493 Schwarzenbek

**Entwurfszeichnung**

**Dachgeschoss** **M.: 1:100**

Datum: 25.09.2024 | Bl. Nr.: 02 | gez.: M.Heidary



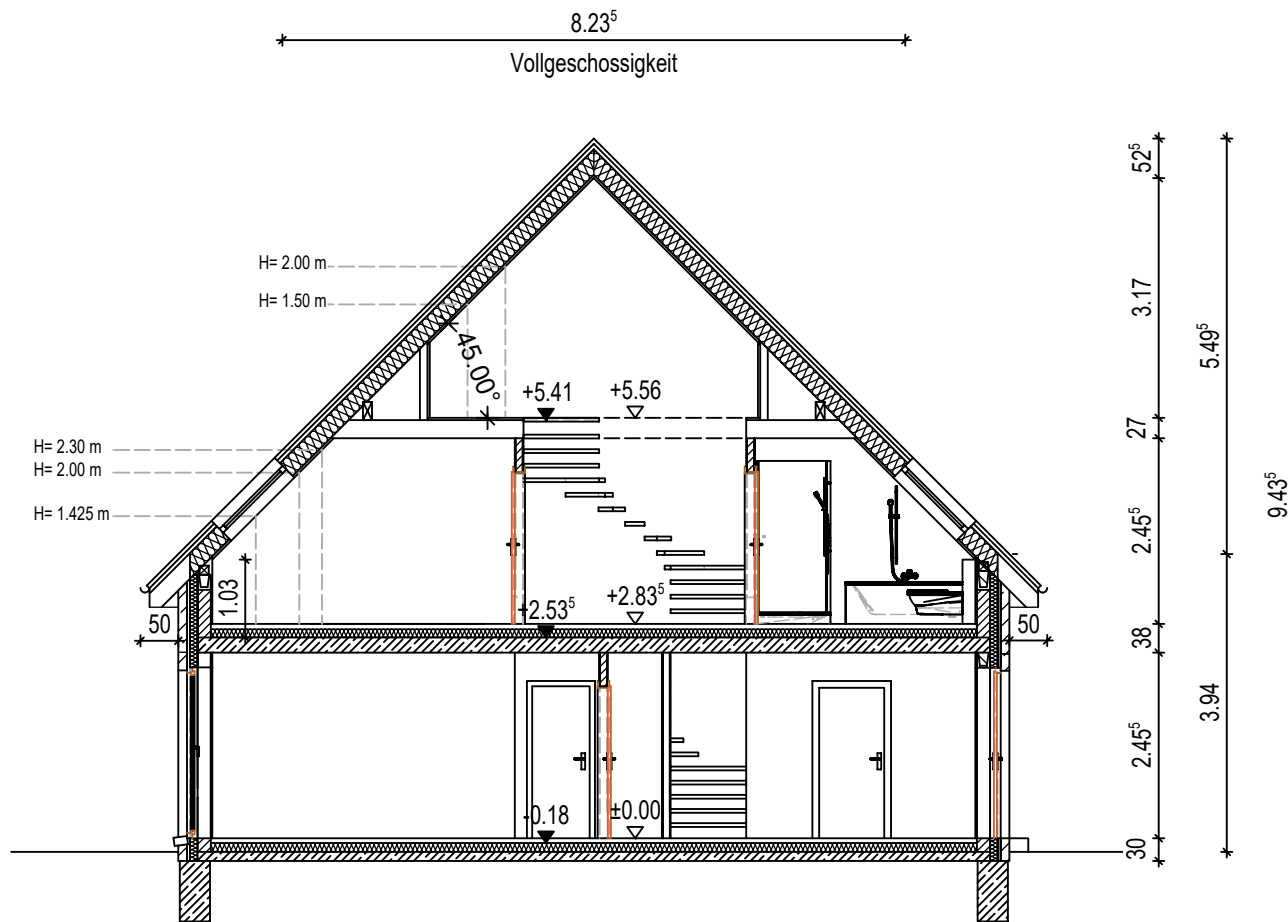

Index	geändert am:	Art der Änderung	gez.:

**MeRoSe Bau GmbH**  
 Feldstraße 23b, 21465 Wentorf  
 0152-26268716  
 info@merose-bau.de




**Bauvorhaben:**  
 Neubau eines Einzelhauses mit 2 WE **Haus 2**

**Bauort:**  
 Bismarckstraße 15, 21493 Schwarzenbek

**Entwurfszeichnung**

**Schnitt A-A** **M.: 1:100**

Datum: 25.09.2024	Bl. Nr.: 04	gez.: M.Heidary
-------------------	-------------	-----------------

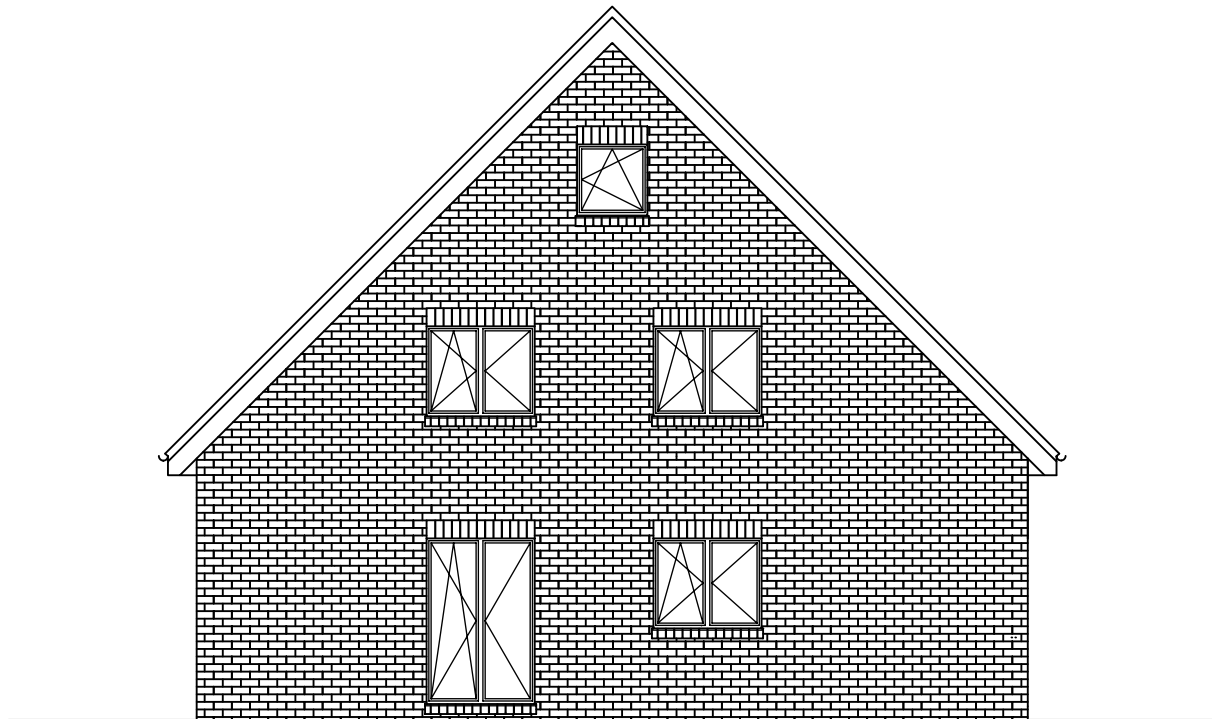

Index	geändert am:	Art der Änderung	gez.:

**MeRoSe Bau GmbH**  
 Feldstraße 23b, 21465 Wentorf  
 0152-26268716  
 info@merose-bau.de




**Bauvorhaben:**  
 Neubau eines Einzelhauses mit 2 WE **Haus 2**

**Bauort:**  
 Bismarckstraße 15, 21493 Schwarzenbek

**Entwurfszeichnung**

**Nord-Ostansicht** **M.: 1:100**

Datum: 25.09.2024	Bl. Nr.: 05	gez.: M.Heidary
-------------------	-------------	-----------------

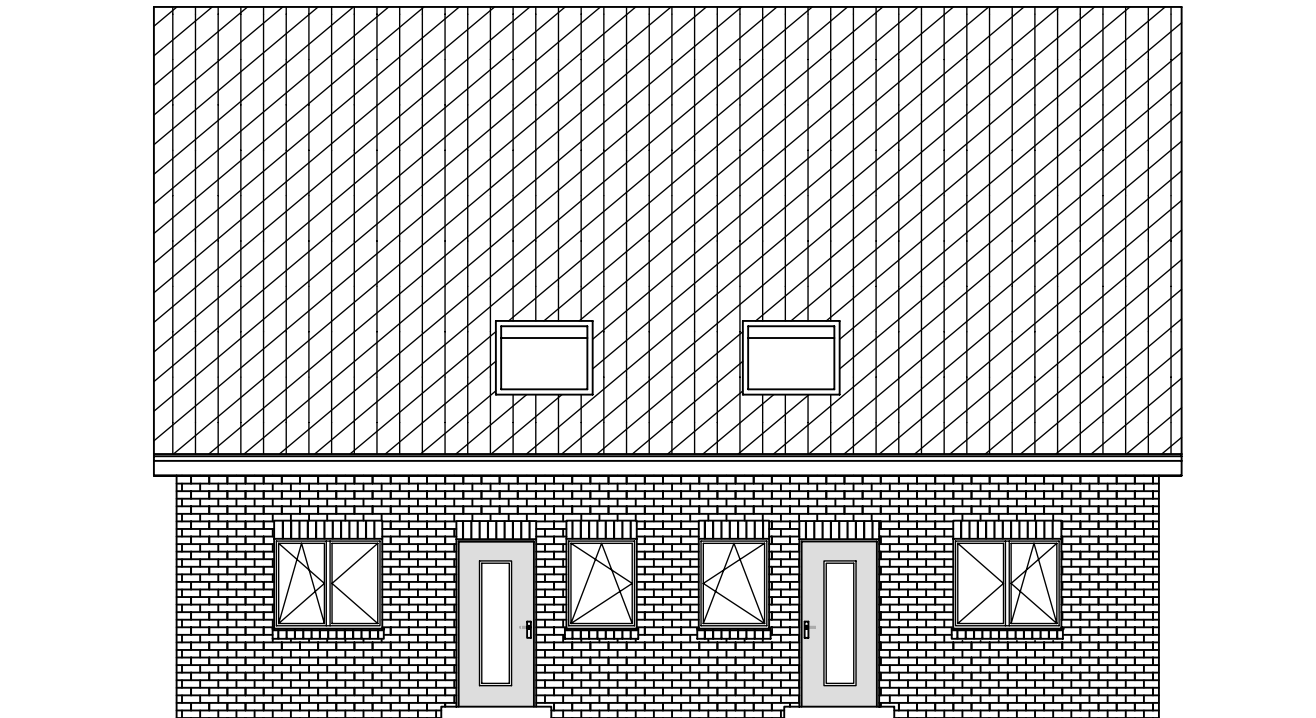

Index	geändert am:	Art der Änderung	gez.:

**MeRoSe Bau GmbH**  
 Feldstraße 23b, 21465 Wentorf  
 0152-26268716  
 info@merose-bau.de




**Bauvorhaben:**  
 Neubau eines Einzelhauses mit 2 WE **Haus 2**

**Bauort:**  
 Bismarckstraße 15, 21493 Schwarzenbek

**Entwurfszeichnung**

**Nord-Westansicht** **M.: 1:100**

Datum: 25.09.2024	Bl. Nr.: 06	gez.: M.Heidary
-------------------	-------------	-----------------

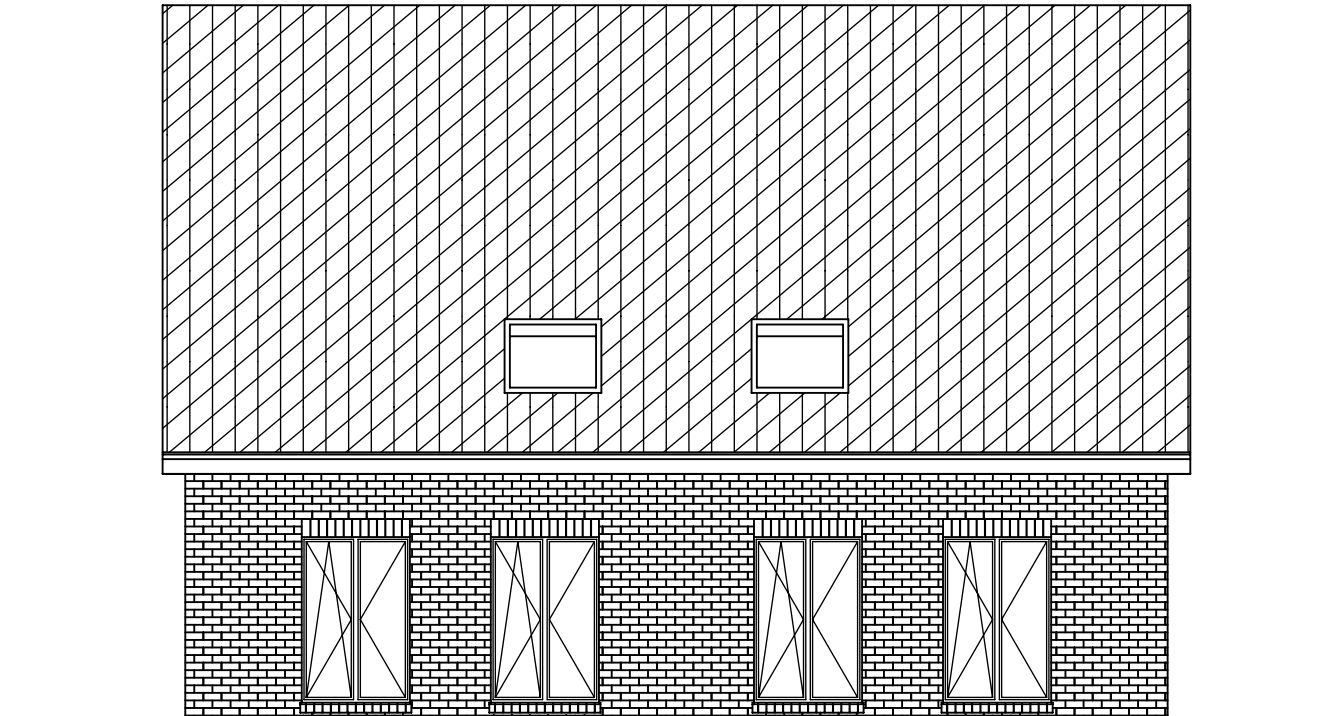

Index	geändert am:	Art der Änderung	gez.:

**MeRoSe Bau GmbH**  
 Feldstraße 23b, 21465 Wentorf  
 0152-26268716  
 info@merose-bau.de



**Bauvorhaben:**  
 Neubau eines Einzelhauses mit 2 WE **Haus 2**


**Bauort:**  
 Bismarckstraße 15, 21493 Schwarzenbek

**Entwurfszeichnung**

**Süd-Ostansicht** **M.: 1:100**

Datum: 25.09.2024	Bl. Nr.: 07	gez.: M.Heidary
-------------------	-------------	-----------------



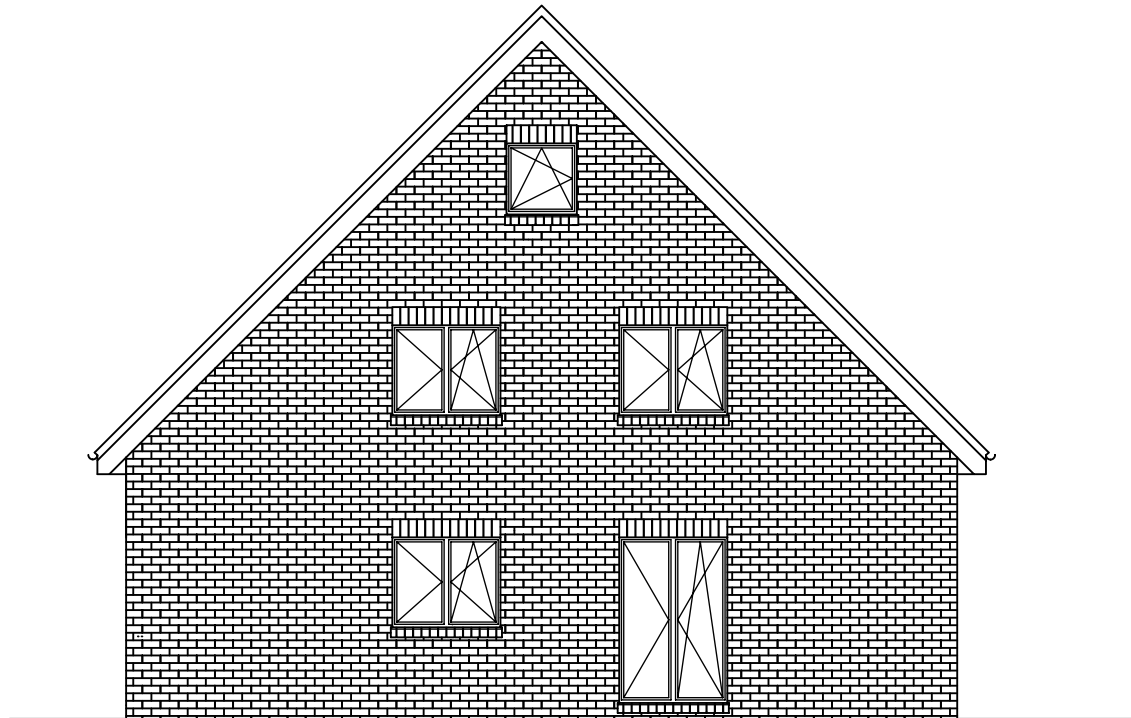

Index	geändert am:	Art der Änderung	gez.:

**MeRoSe Bau GmbH**  
 Feldstraße 23b, 21465 Wentorf  
 0152-26268716  
 info@merose-bau.de



**Bauvorhaben:**  
 Neubau eines Einzelhauses mit 2 WE **Haus 2**

**Bauort:**  
 Bismarckstraße 15, 21493 Schwarzenbek

**Entwurfszeichnung**

**Süd-Westansicht** **M.: 1:100**

Datum: 25.09.2024	Bl. Nr.: 08	gez.: M.Heidary
-------------------	-------------	-----------------