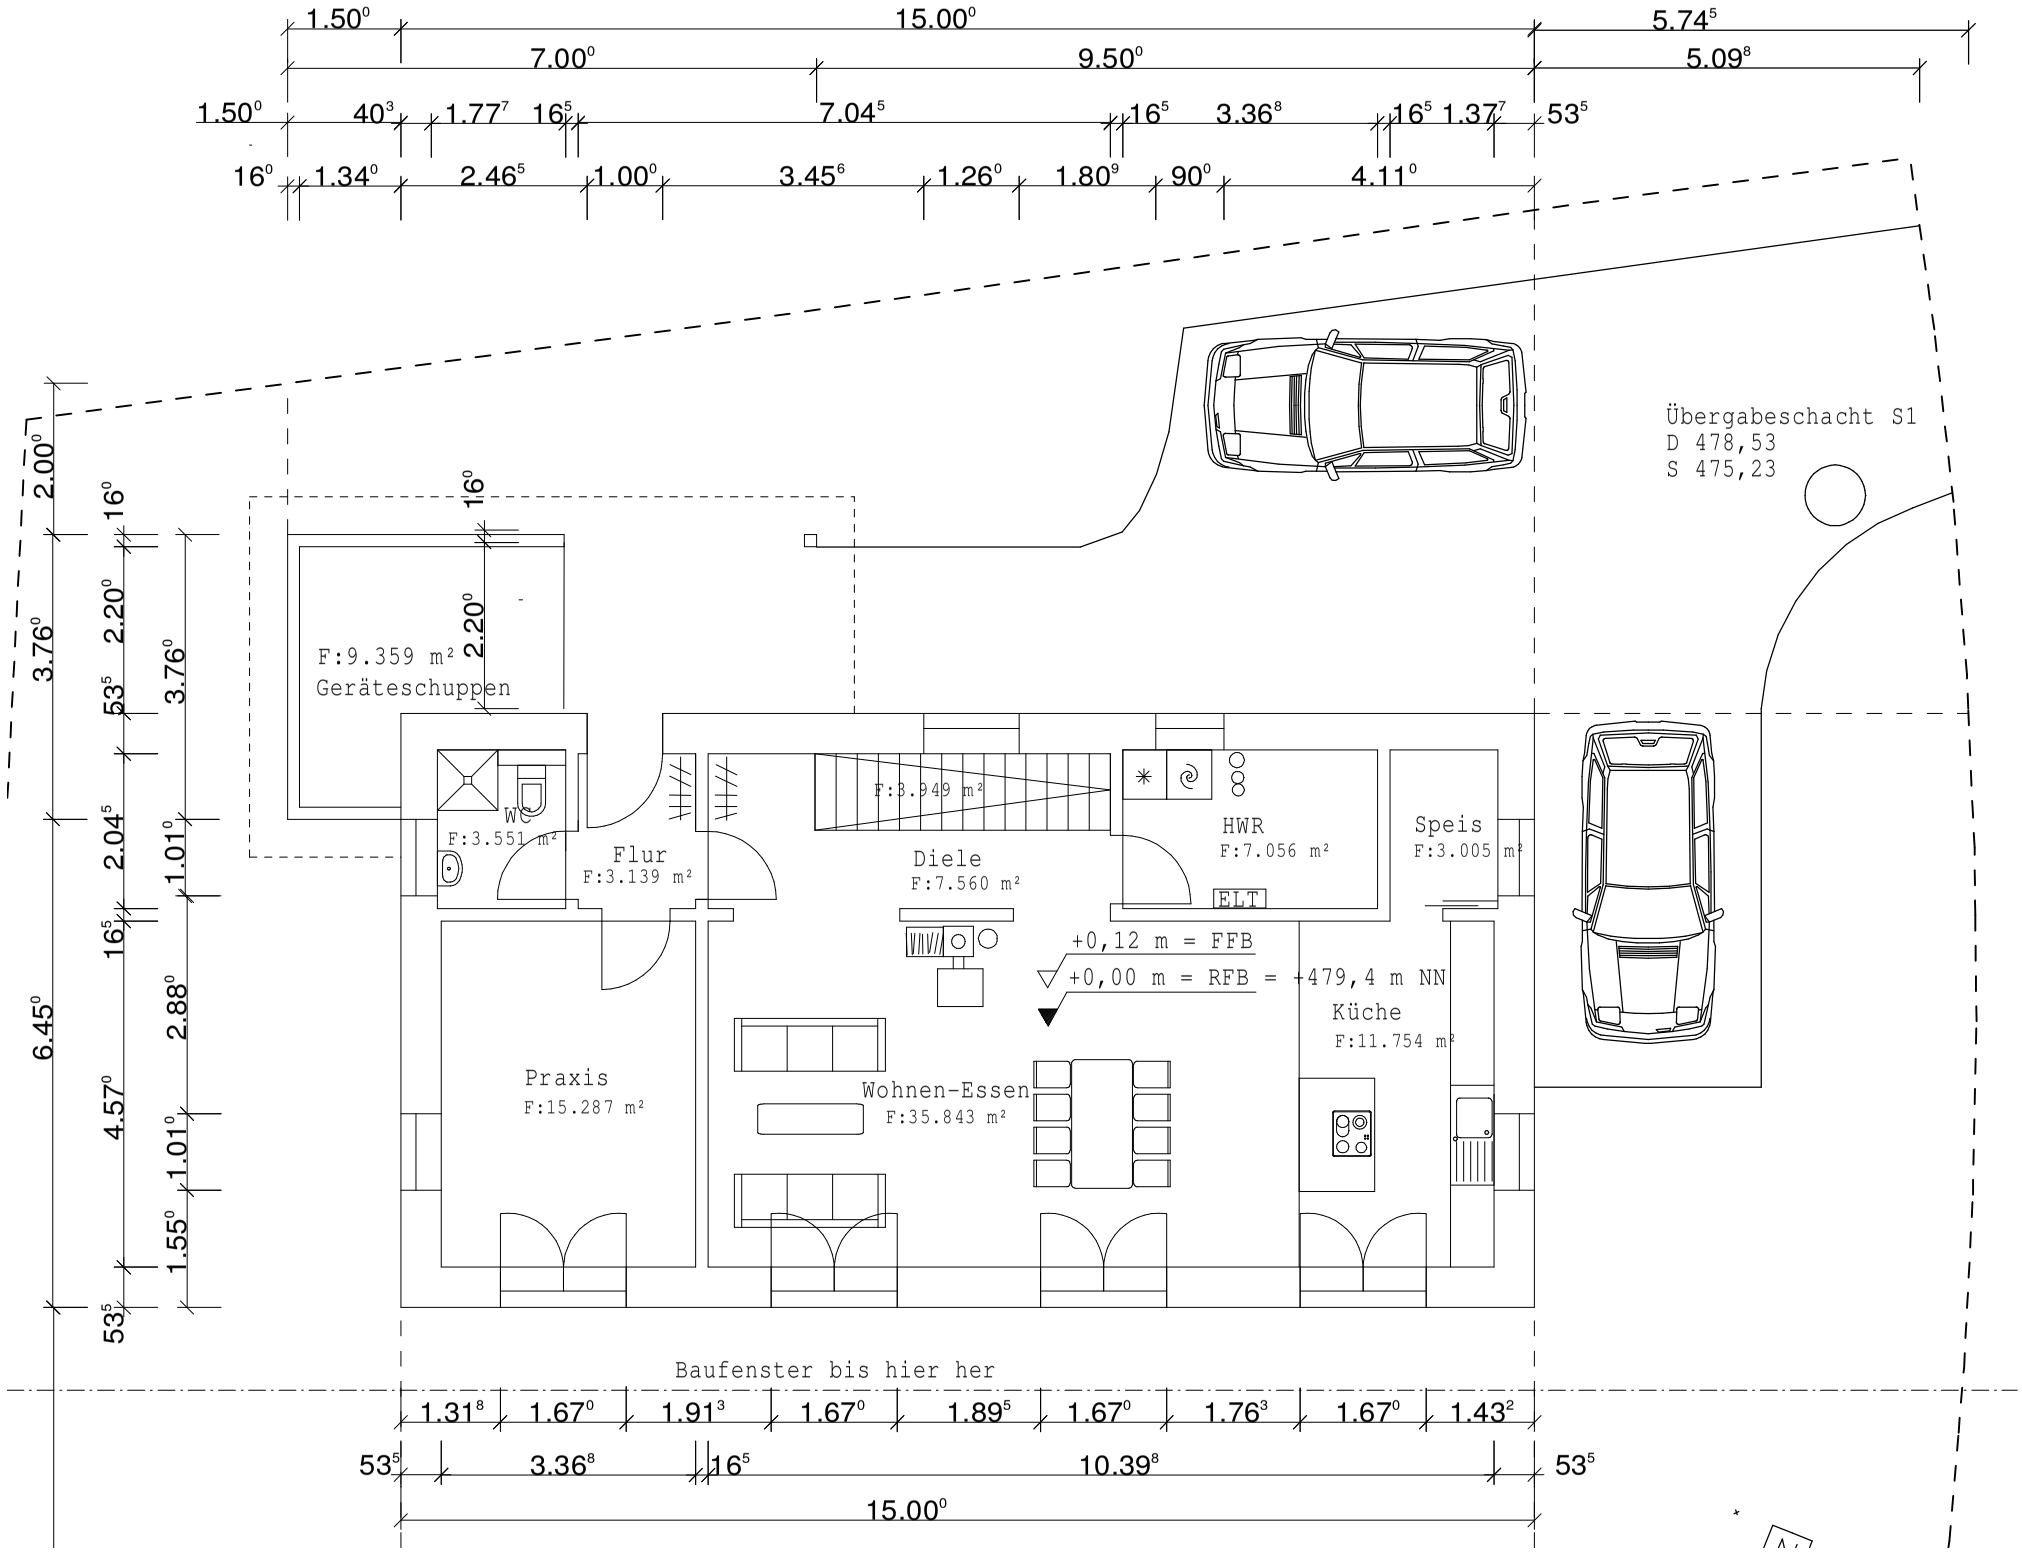
1.50⁰
15.00⁰
5.74⁵
7.00⁰
9.50⁰
5.09⁸
1.50⁰
40³
1.77⁷
16⁵
7.04⁵
16⁵
3.36⁸
16⁵
1.37⁷
53⁵
16⁰
1.34⁰
2.46⁵
1.00⁰
3.45⁶
1.26⁰
1.80⁹
90⁰
4.11⁰
Übergabeschacht S1
D 478,53
S 475,23
2.00⁰
16⁰
2.20⁰
3.76⁰
53⁵
2.04⁵
1.01⁰
16⁵
2.88⁰
6.45⁰
4.57⁰
1.01⁰
1.55⁰
53⁵
16⁰
2.20⁰
3.76⁰
F:9.359 m²
Geräteschuppen
WC
F:3.551 m²
Flur
F:3.139 m²
F:3.949 m²
Diele
F:7.560 m²
HWR
F:7.056 m²
ELT
Speis
F:3.005 m²
+0,12 m = FFB
+0,00 m = RFB = +479,4 m NN
Küche
F:11.754 m²
Praxis
F:15.287 m²
Wohnen-Essen
F:35.843 m²
Baufenster bis hier her
1.31⁸
1.67⁰
1.91³
1.67⁰
1.89⁵
1.67⁰
1.76³
1.67⁰
1.43²
53⁵
3.36⁸
16⁵
10.39⁸
53⁵
15.00⁰