


Vorbehaltlich der Prüfung der Standicherheit
bauaufsichtlich geprüft.

Leichtbetonsteine und durch-
laufende Stahlbetonringanker
nach den DIN-Vorschriften.

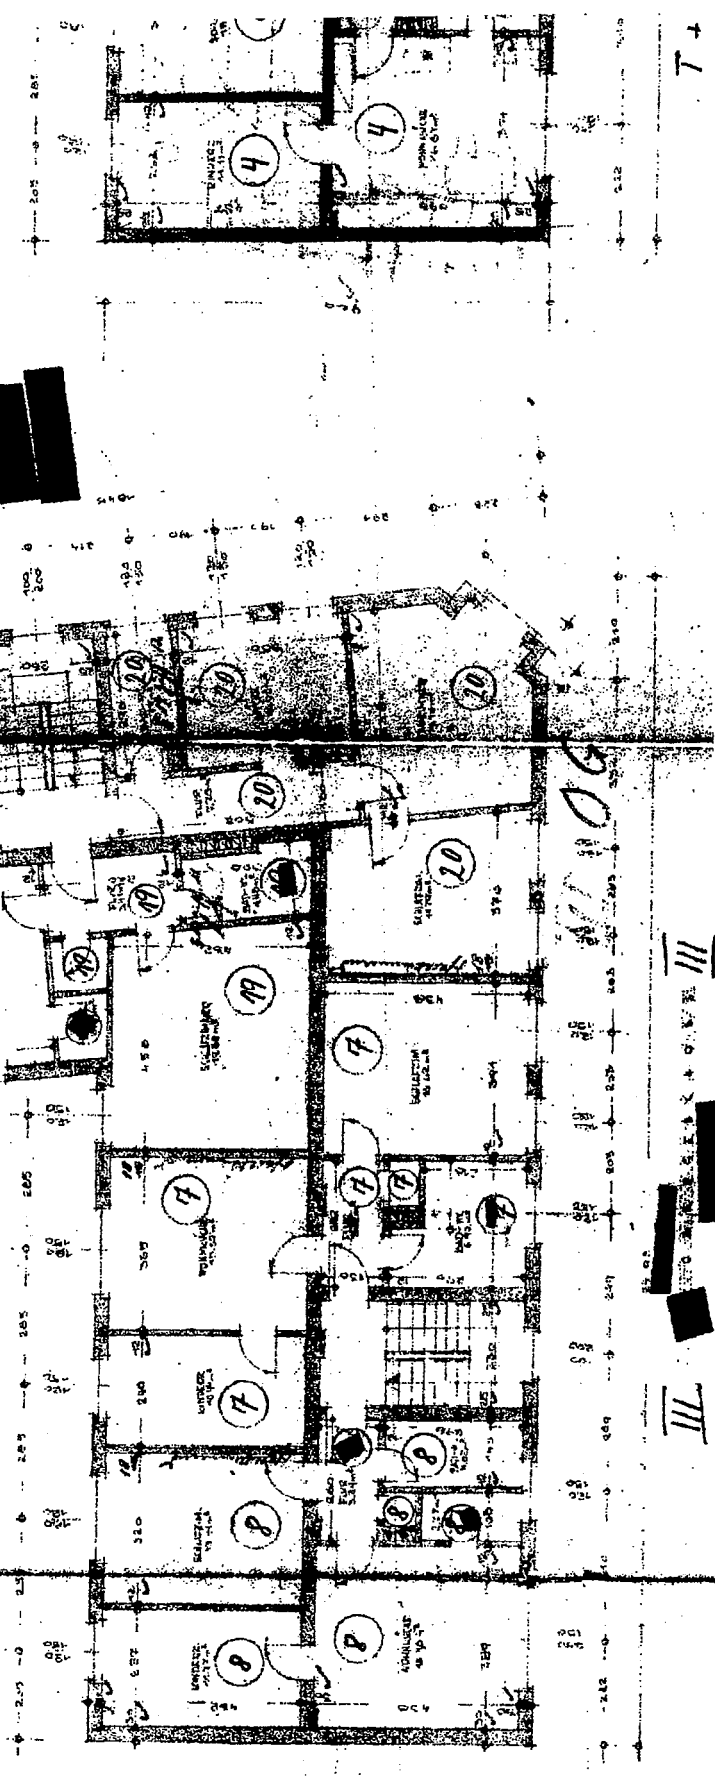

III

III

7 +