




Erstellt am 22.07.2024

Gemarkung: Banzin (13 0796)
Flur: 1
Flurstück: 24

Gemeinde: Vellahn (13 0 76 142)
Landkreis Ludwigslust-Parchim
Lage: Marsower Str. 5

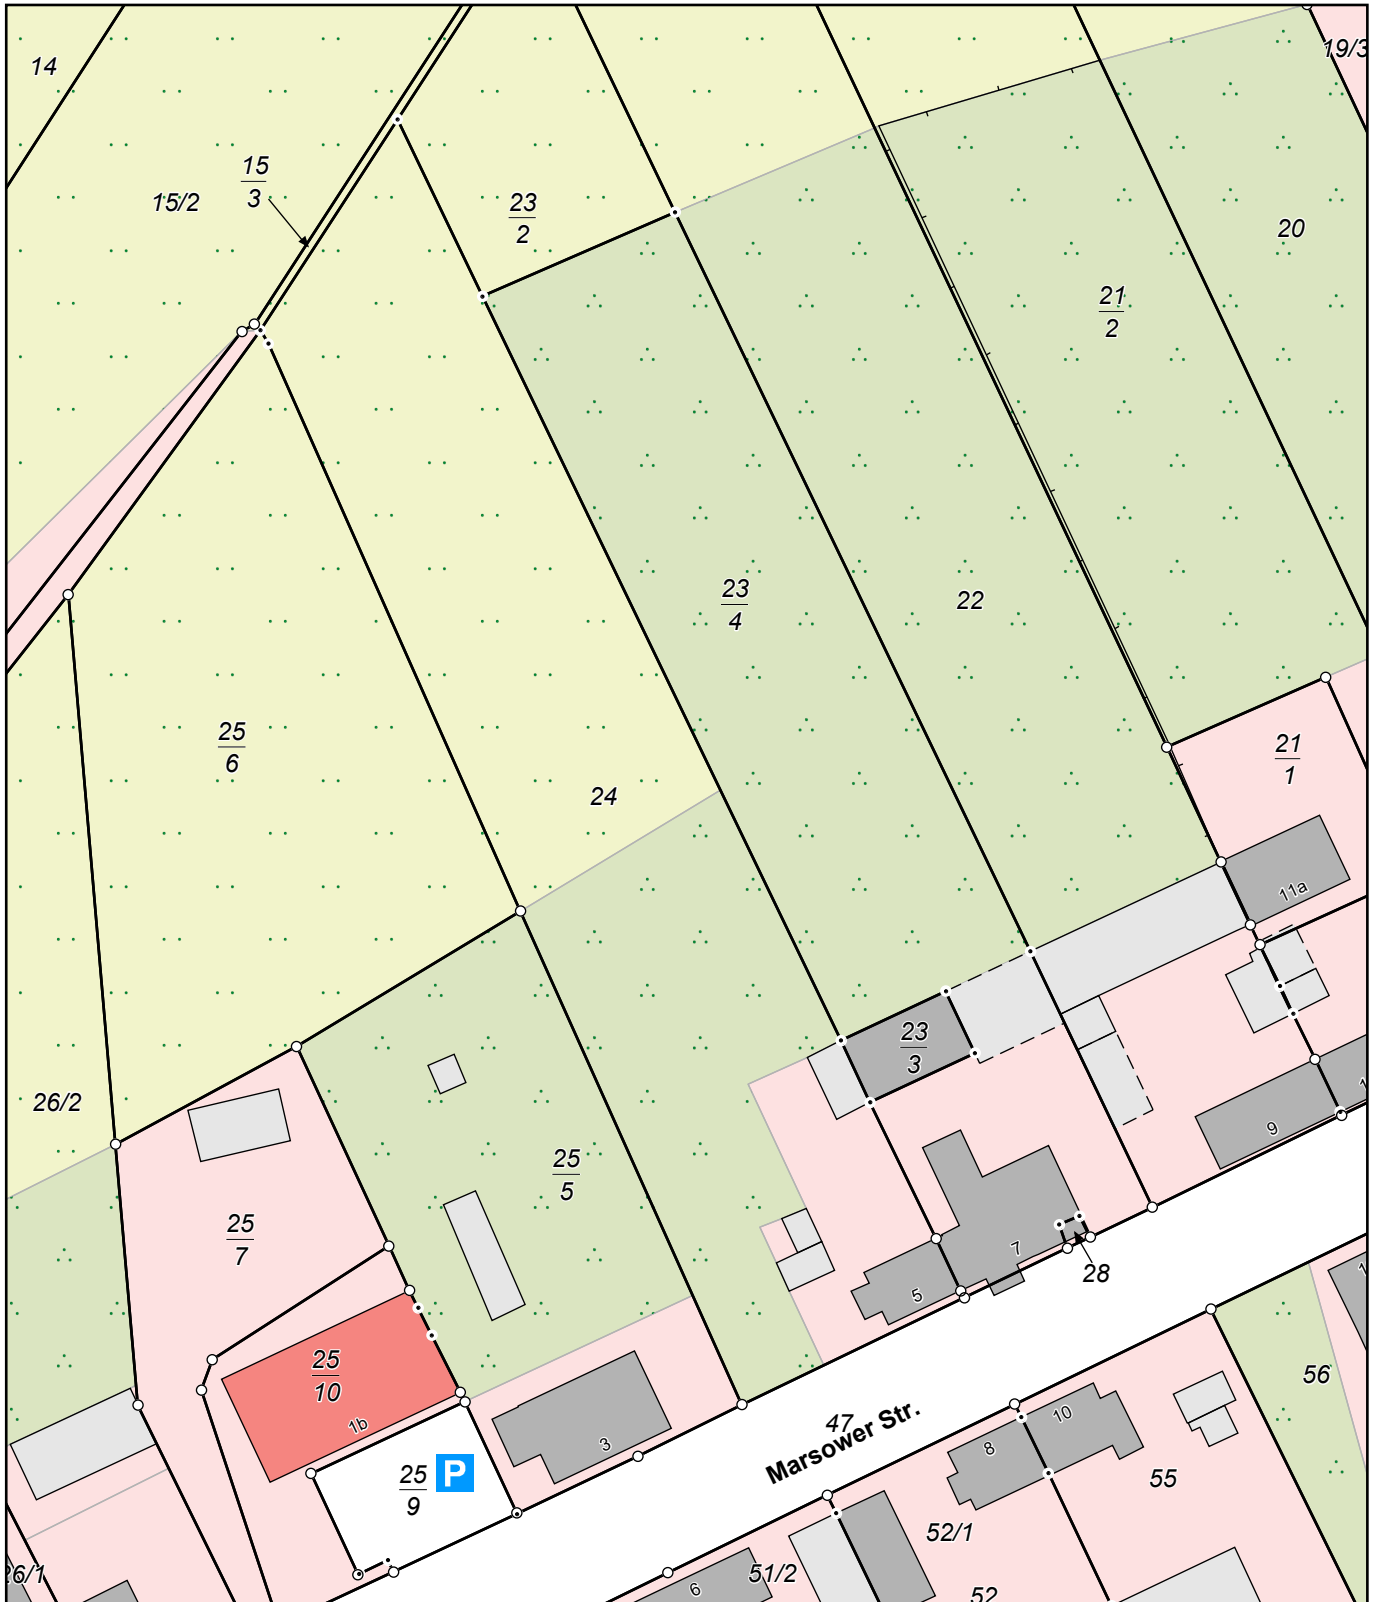

MV4679
0 10 20 30 Meter
Maßstab 1:1000

© Vermessungs- und Geoinformationsbehörden Mecklenburg-Vorpommern
Vervielfältigung, Weiterverarbeitung, Umwandlung, Weitergabe an Dritte oder Veröffentlichung bedarf der Zustimmung der zuständigen Vermessungs- und Geoinformationsbehörde. Davon ausgenommen sind Verwendungen zu innerdienstlichen Zwecken oder zum eigenen, nicht gewerblichen Gebrauch (§ 34 Abs. 1 GeoVermG M-V).