


ANSICHT VON OSTEN

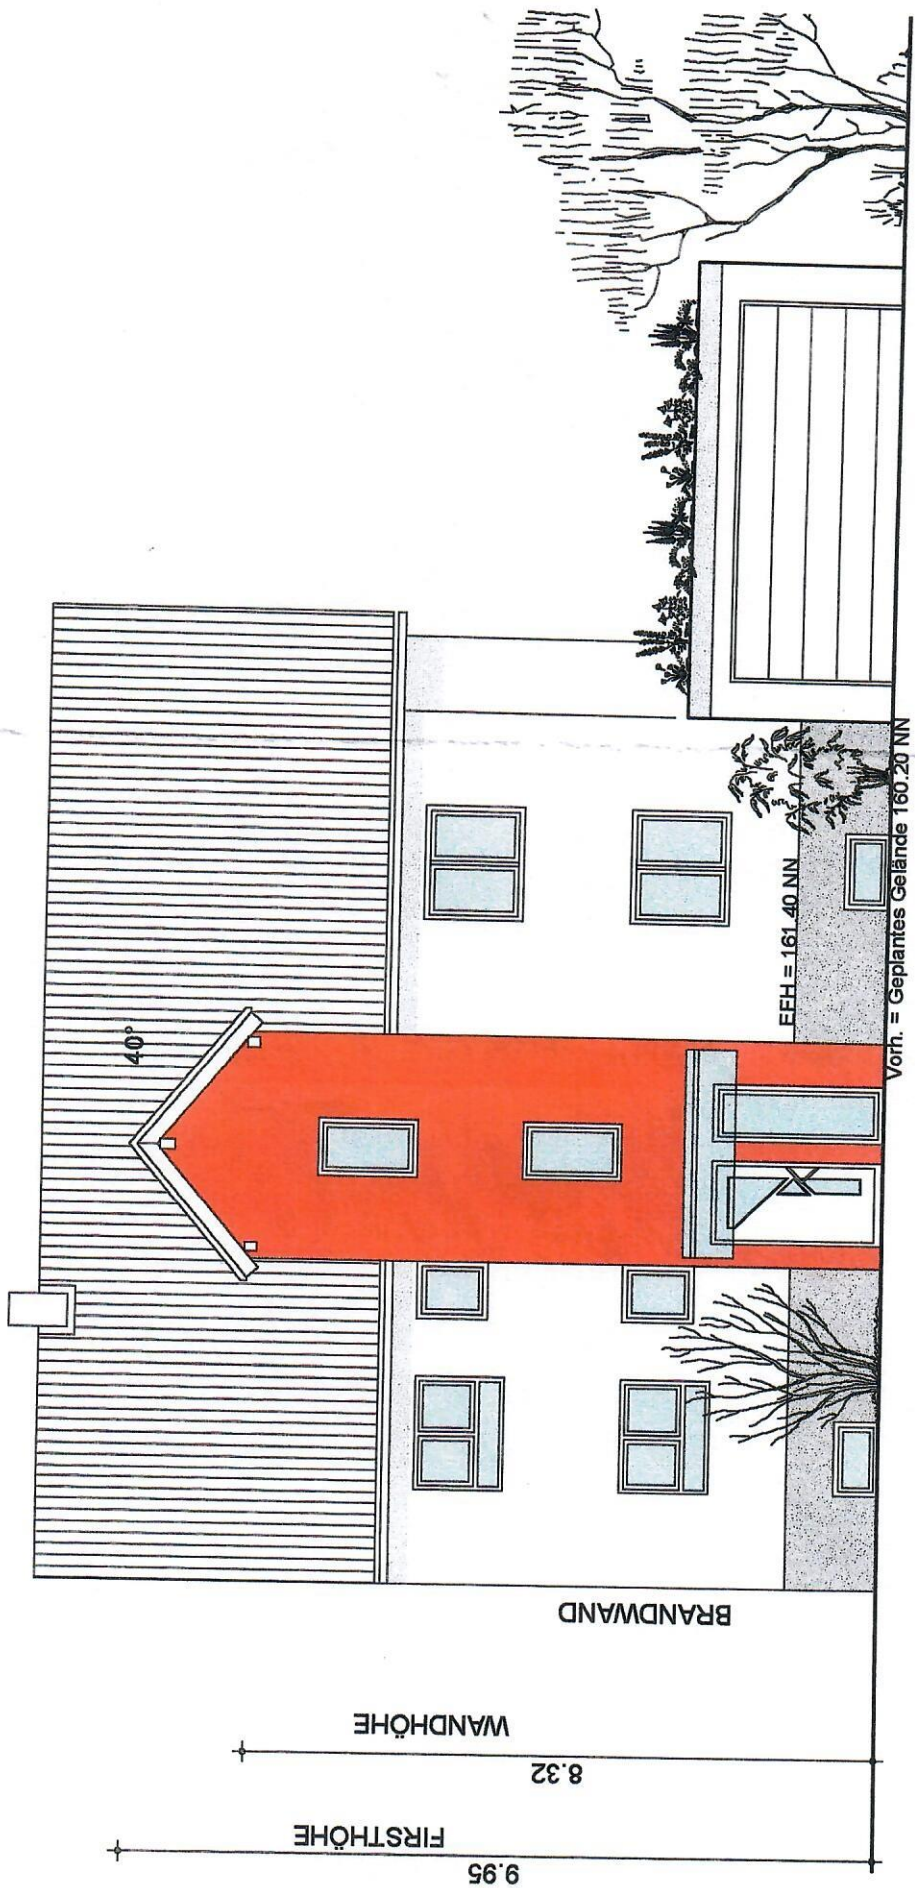

FIRSTHÖHE 9.95

WANDHÖHE 8.32

BRANDWAND

40°

EFH = 161.40 NN


Vorh. = Geplantes Gelände 160.20 NN

Vorh. = Geplantes Gelände 160.20 NN


GRENZE


2.70

EFH 161.40 NN

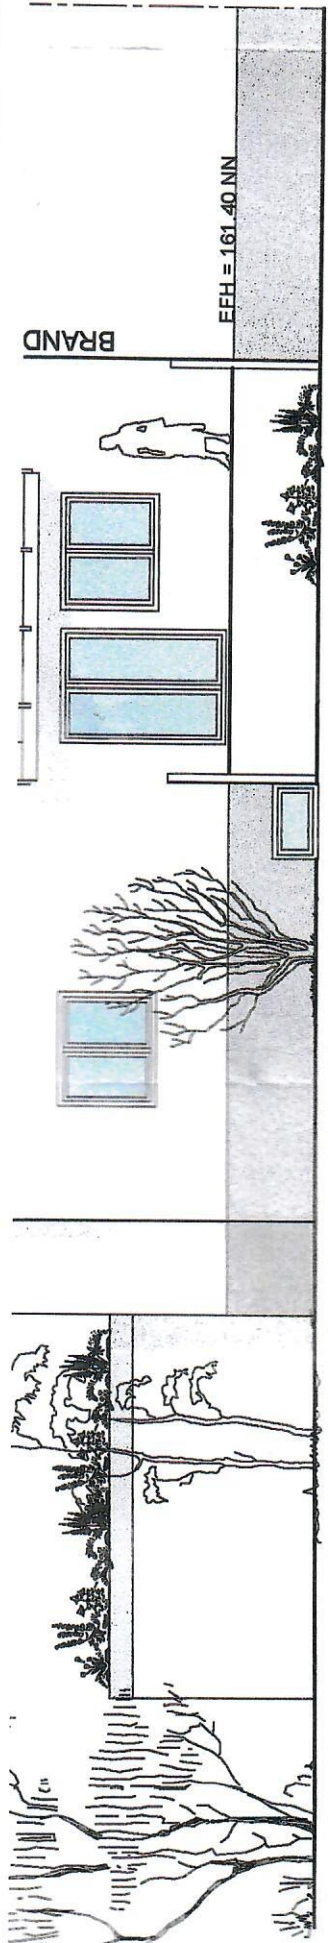

ANSICHT VON SÜDEN

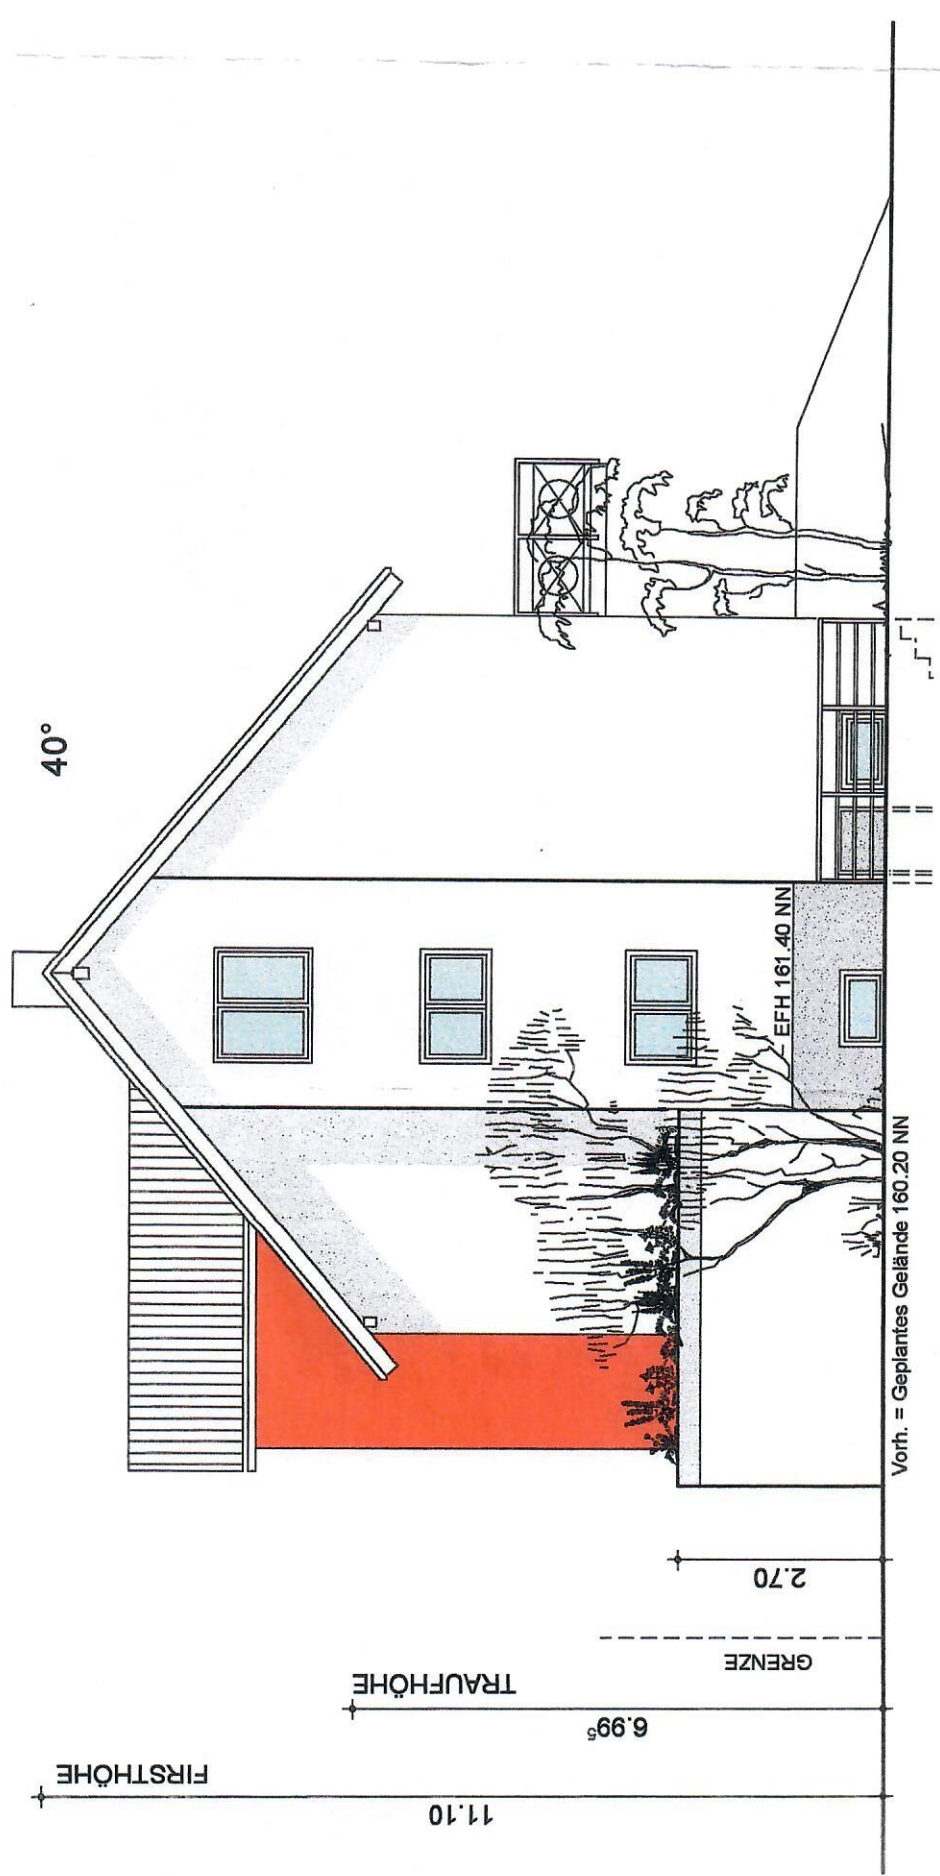

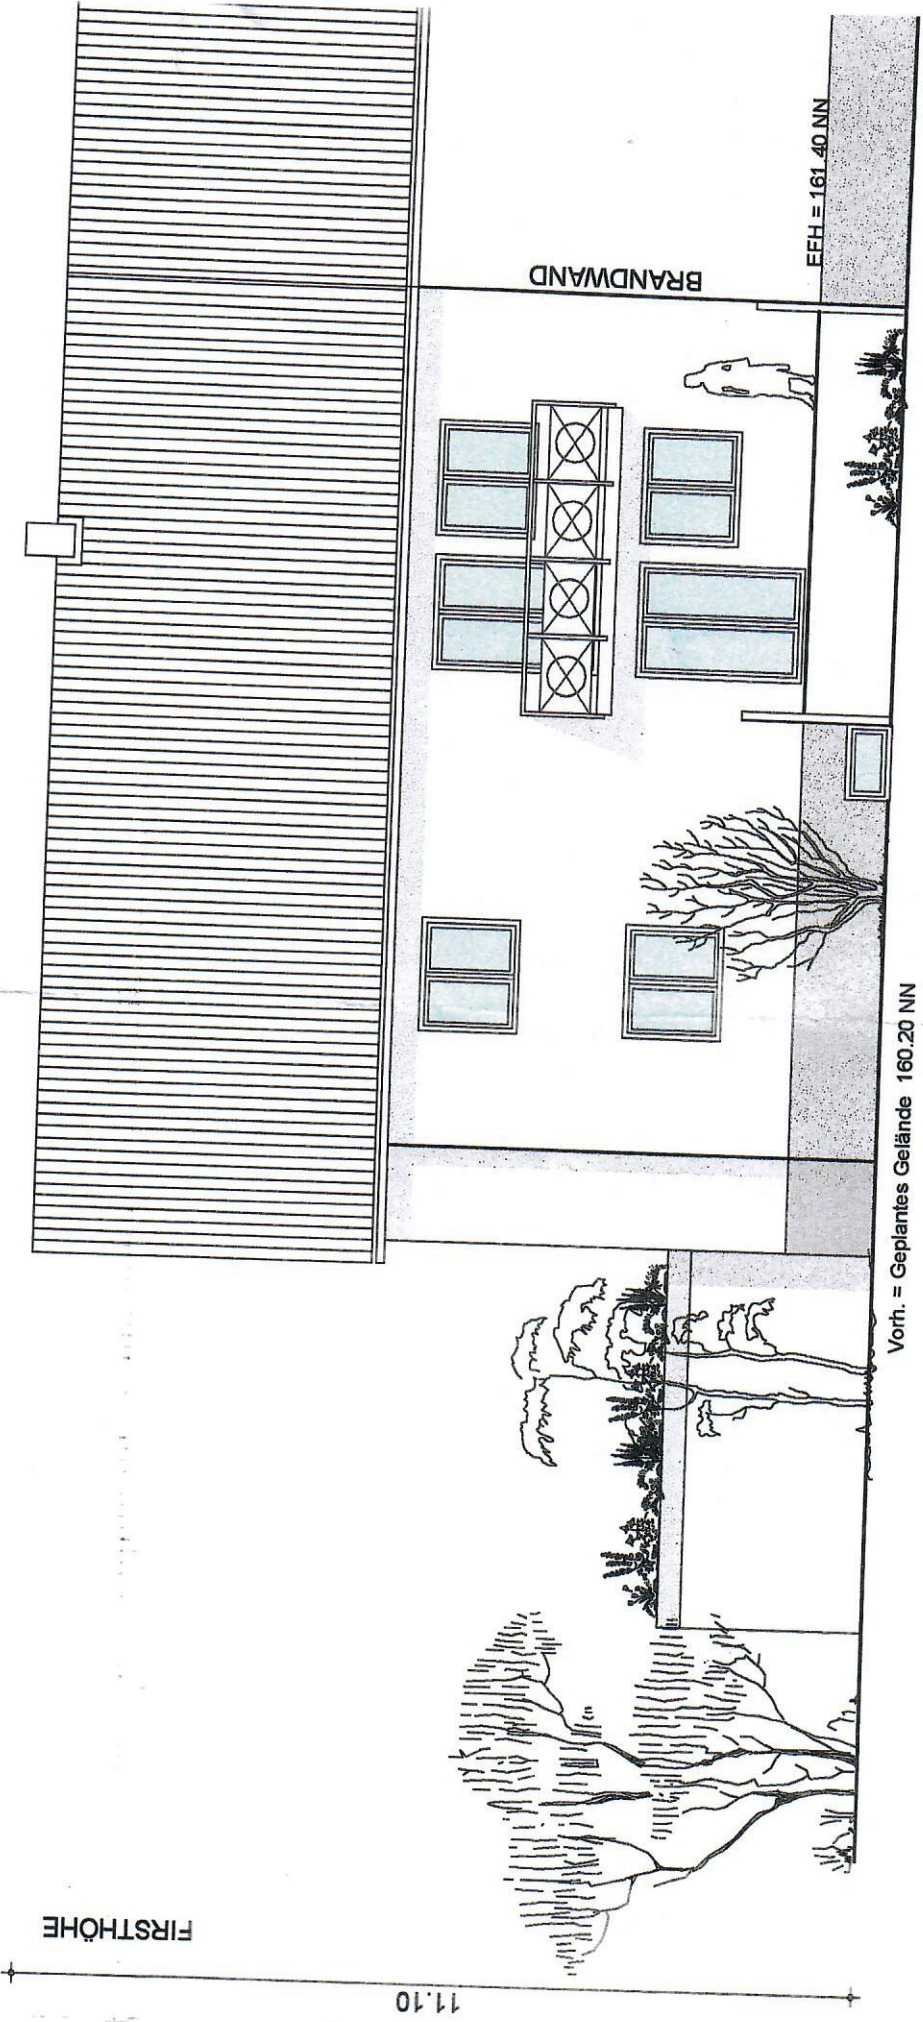


ANSICHT VON SÜDEN


STHÖHE



40°

ERDGESCHOSS

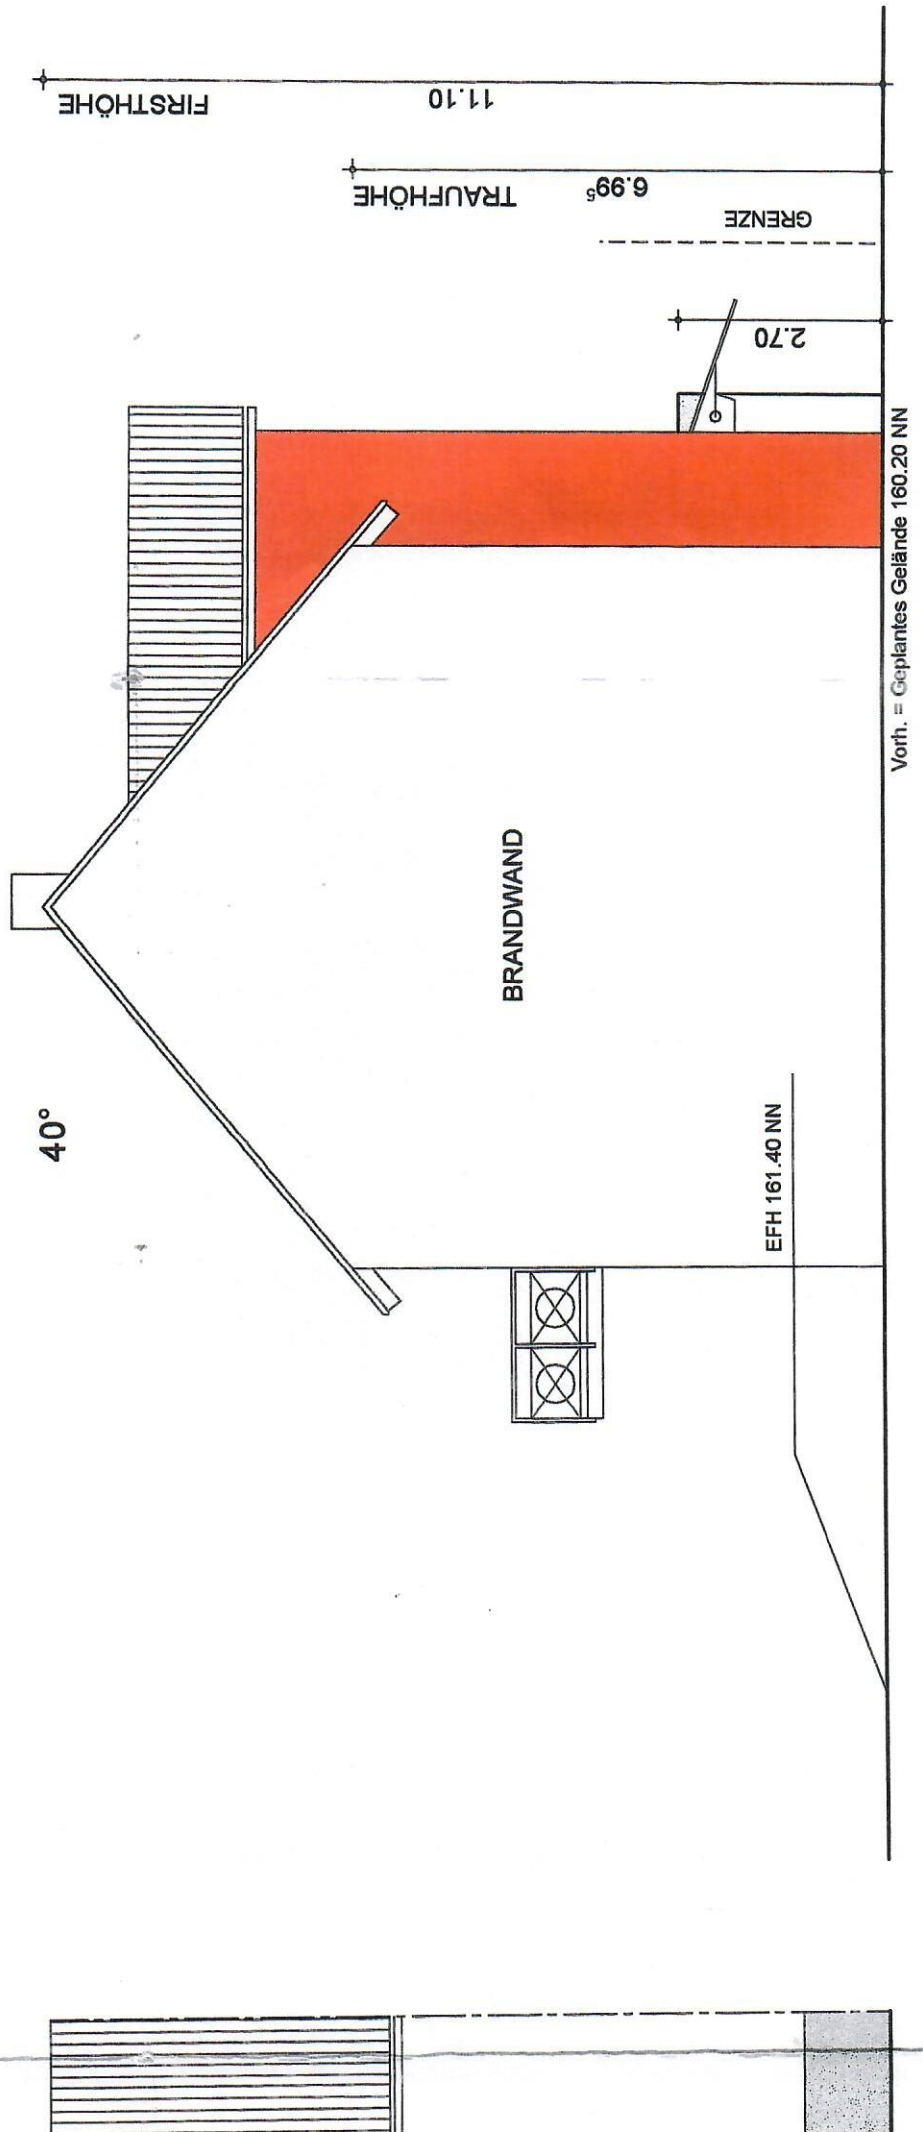

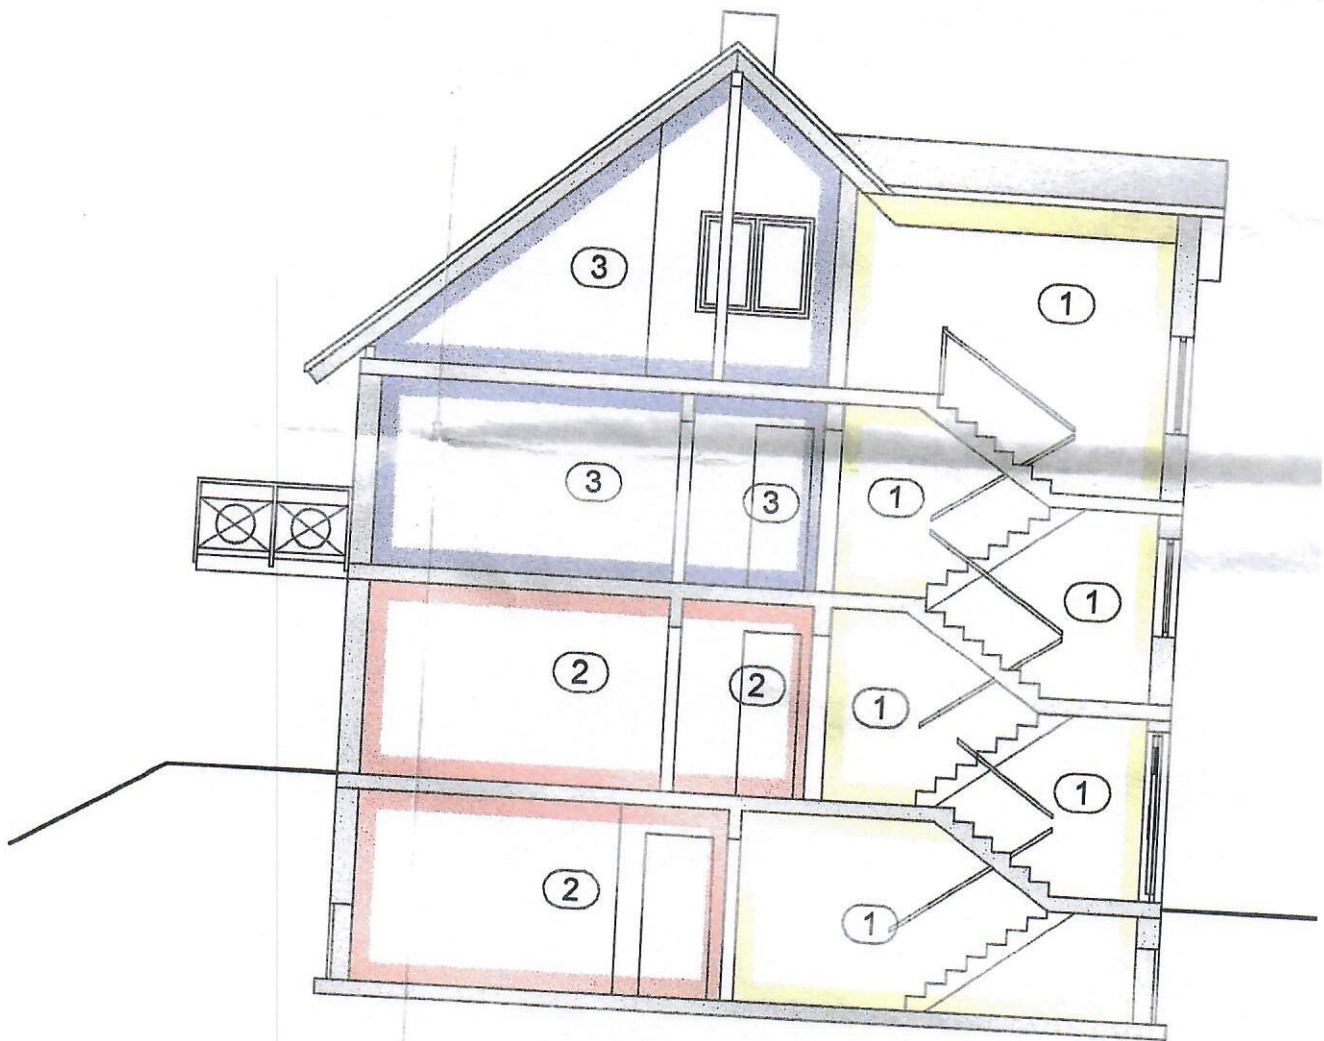


SCHNITT

LEGENDE

- Nr. 1 Miteigentum
- Nr. 2 Wohnungseigentum
- Nr. 3 Wohnungseigentum


KELLERGECHOSS

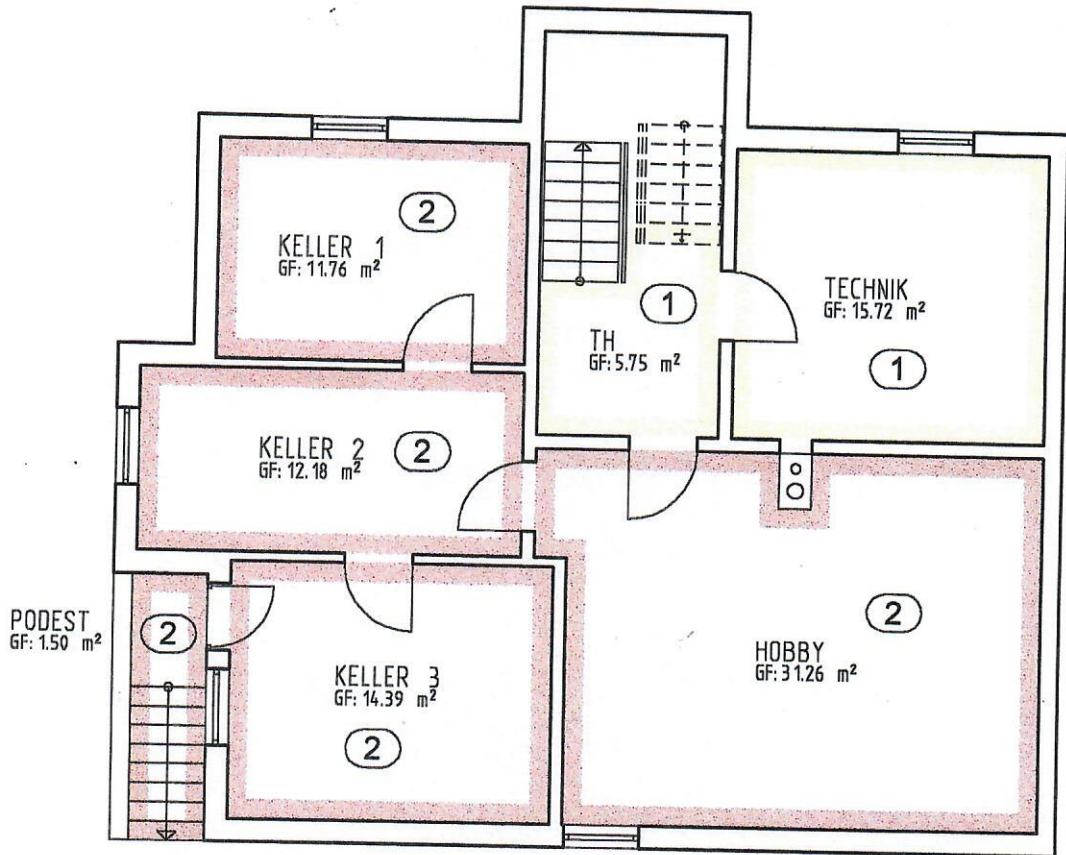


ERDGESCHOSS



40°

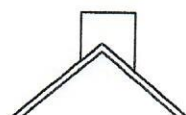


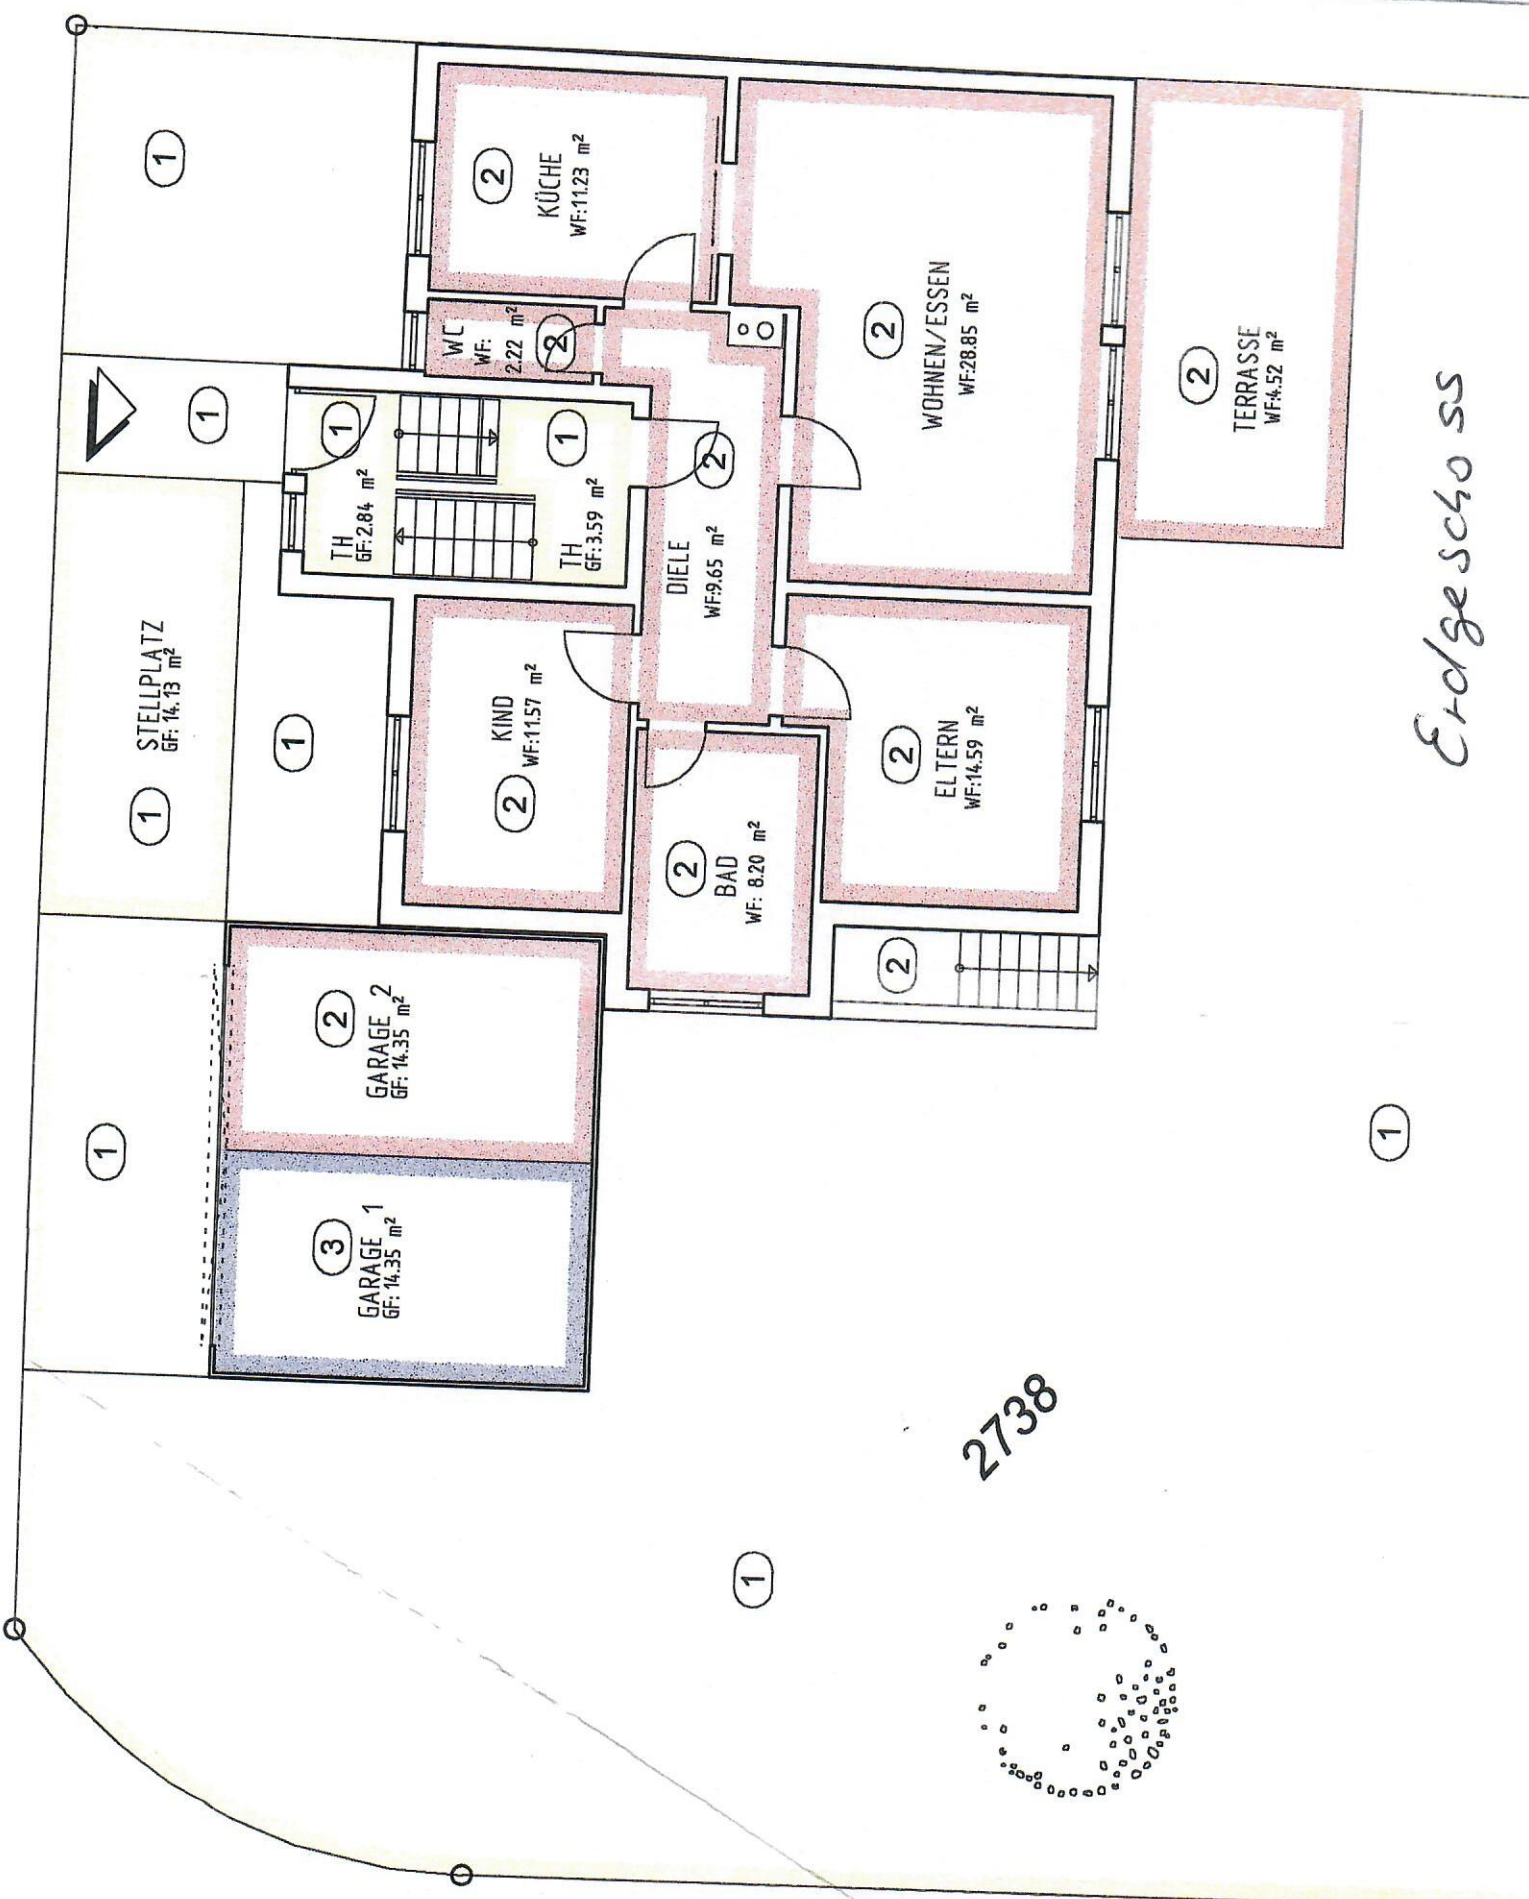

Erdgeschoss

2738

OBERGESCHOSS

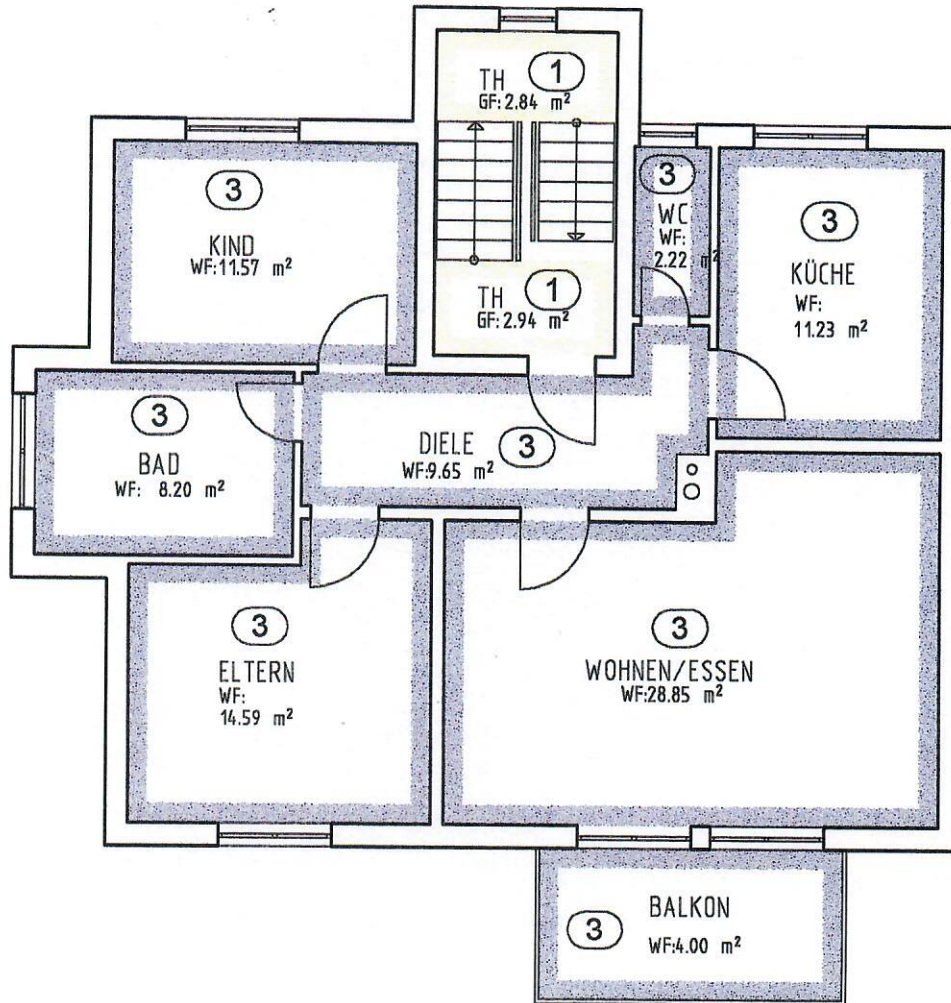

21

2 m

ÖHE ↑



DACHGESCHOSS

