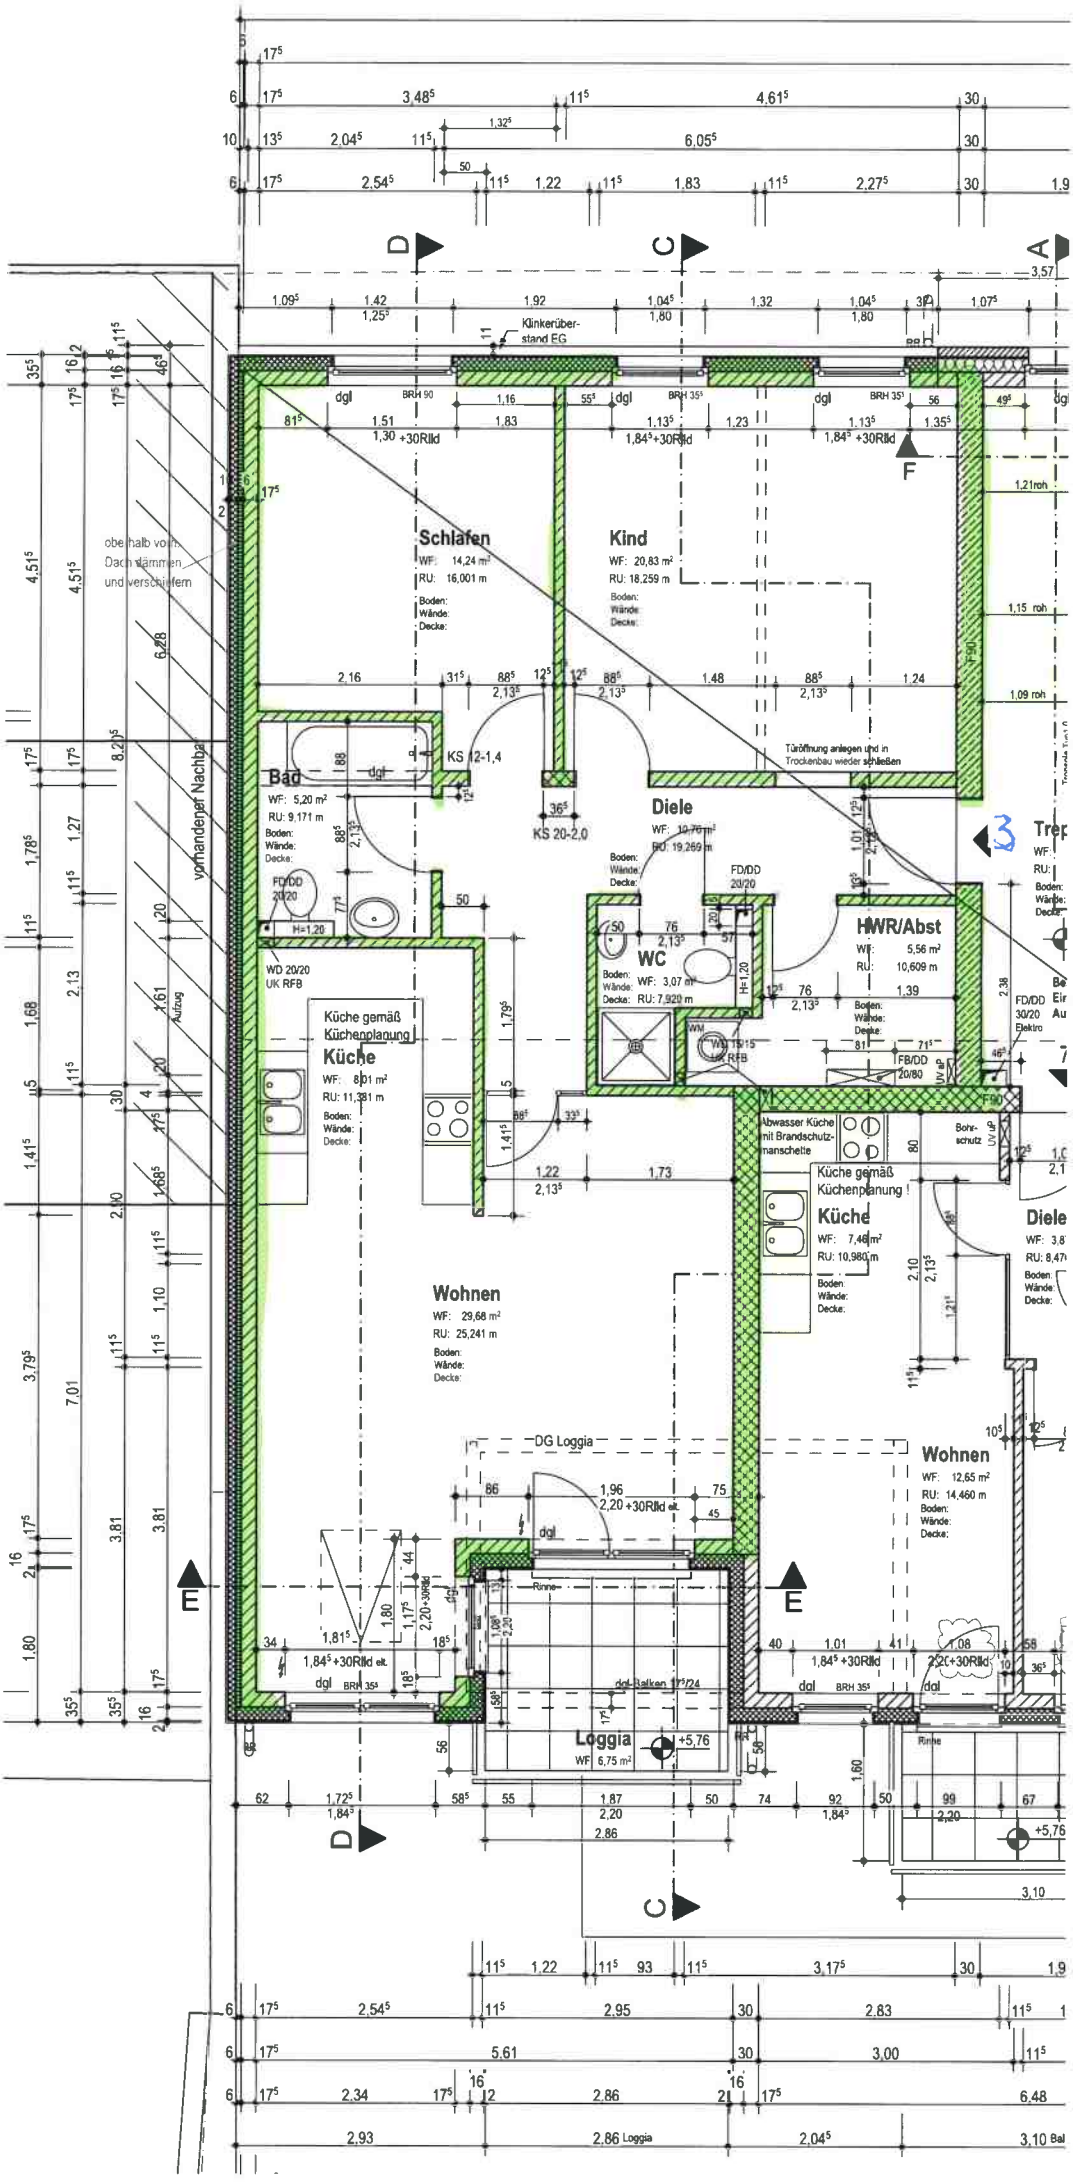
Schlafen
WF: 14,24 m²
RU: 16,001 m
Boden:
Wände:
Decke:
Kind
WF: 20,83 m²
RU: 18,259 m
Boden:
Wände:
Decke:
Bad
WF: 5,20 m²
RU: 9,171 m
Boden:
Wände:
Decke:
Diele
WF: 10,76 m²
RU: 19,269 m
Boden:
Wände:
Decke:
WC
WF: 3,07 m²
RU: 7,920 m
Boden:
Wände:
Decke:
HWR/Abst
WF: 5,56 m²
RU: 10,609 m
Boden:
Wände:
Decke:
Küche gemäß Küchenplanung
Küche
WF: 8,01 m²
RU: 11,381 m
Boden:
Wände:
Decke:
Wohnen
WF: 29,68 m²
RU: 25,241 m
Boden:
Wände:
Decke:
Küche gemäß Küchenplanung
Küche
WF: 7,46 m²
RU: 10,980 m
Boden:
Wände:
Decke:
Diele
Wohnen
WF: 12,65 m²
RU: 14,460 m
Boden:
Wände:
Decke:
DG Loggia
Loggia
WF 6,75 m²
+5,76
vorhandener Nachbar
obe halb vom Dach klammern und verschleifern
Klinkerüber-stand EG
Türöffnung anlegen und in Trockenbau wieder schließen
KS 12-1,4
KS 20-2,0
FD/DD 20/20
WD 20/20 UK RFB
FB/DD 20/80
Abwasser Küche mit Brandschutz-manschette
Bohr-schutz
Rinne
dgl-Balken 17/24
Aufzug
A
C
D
E
F