

3603/1

3603

3601/2

Gar

Gebäude 4  
Wohnung 5: Wohnfläche 130.79 m<sup>2</sup>

Gebäude 4  
Wohnung 6: Wohnfläche 101.55 m<sup>2</sup>

Gebäude 3  
Wohnung 5: Wohnfläche 130.79 m<sup>2</sup>


Gebäude 3  
Wohnung 6: Wohnfläche 101.55 m<sup>2</sup>

Gebäude 2  
Wohnung 5: Wohnfläche 130.79 m<sup>2</sup>

Gebäude 2  
Wohnung 6: Wohnfläche 101.55 m<sup>2</sup>

Gebäude 1  
Wohnung 5: Wohnfläche 130.79 m<sup>2</sup>

Gebäude 1  
Wohnung 6: Wohnfläche 101.55 m<sup>2</sup>

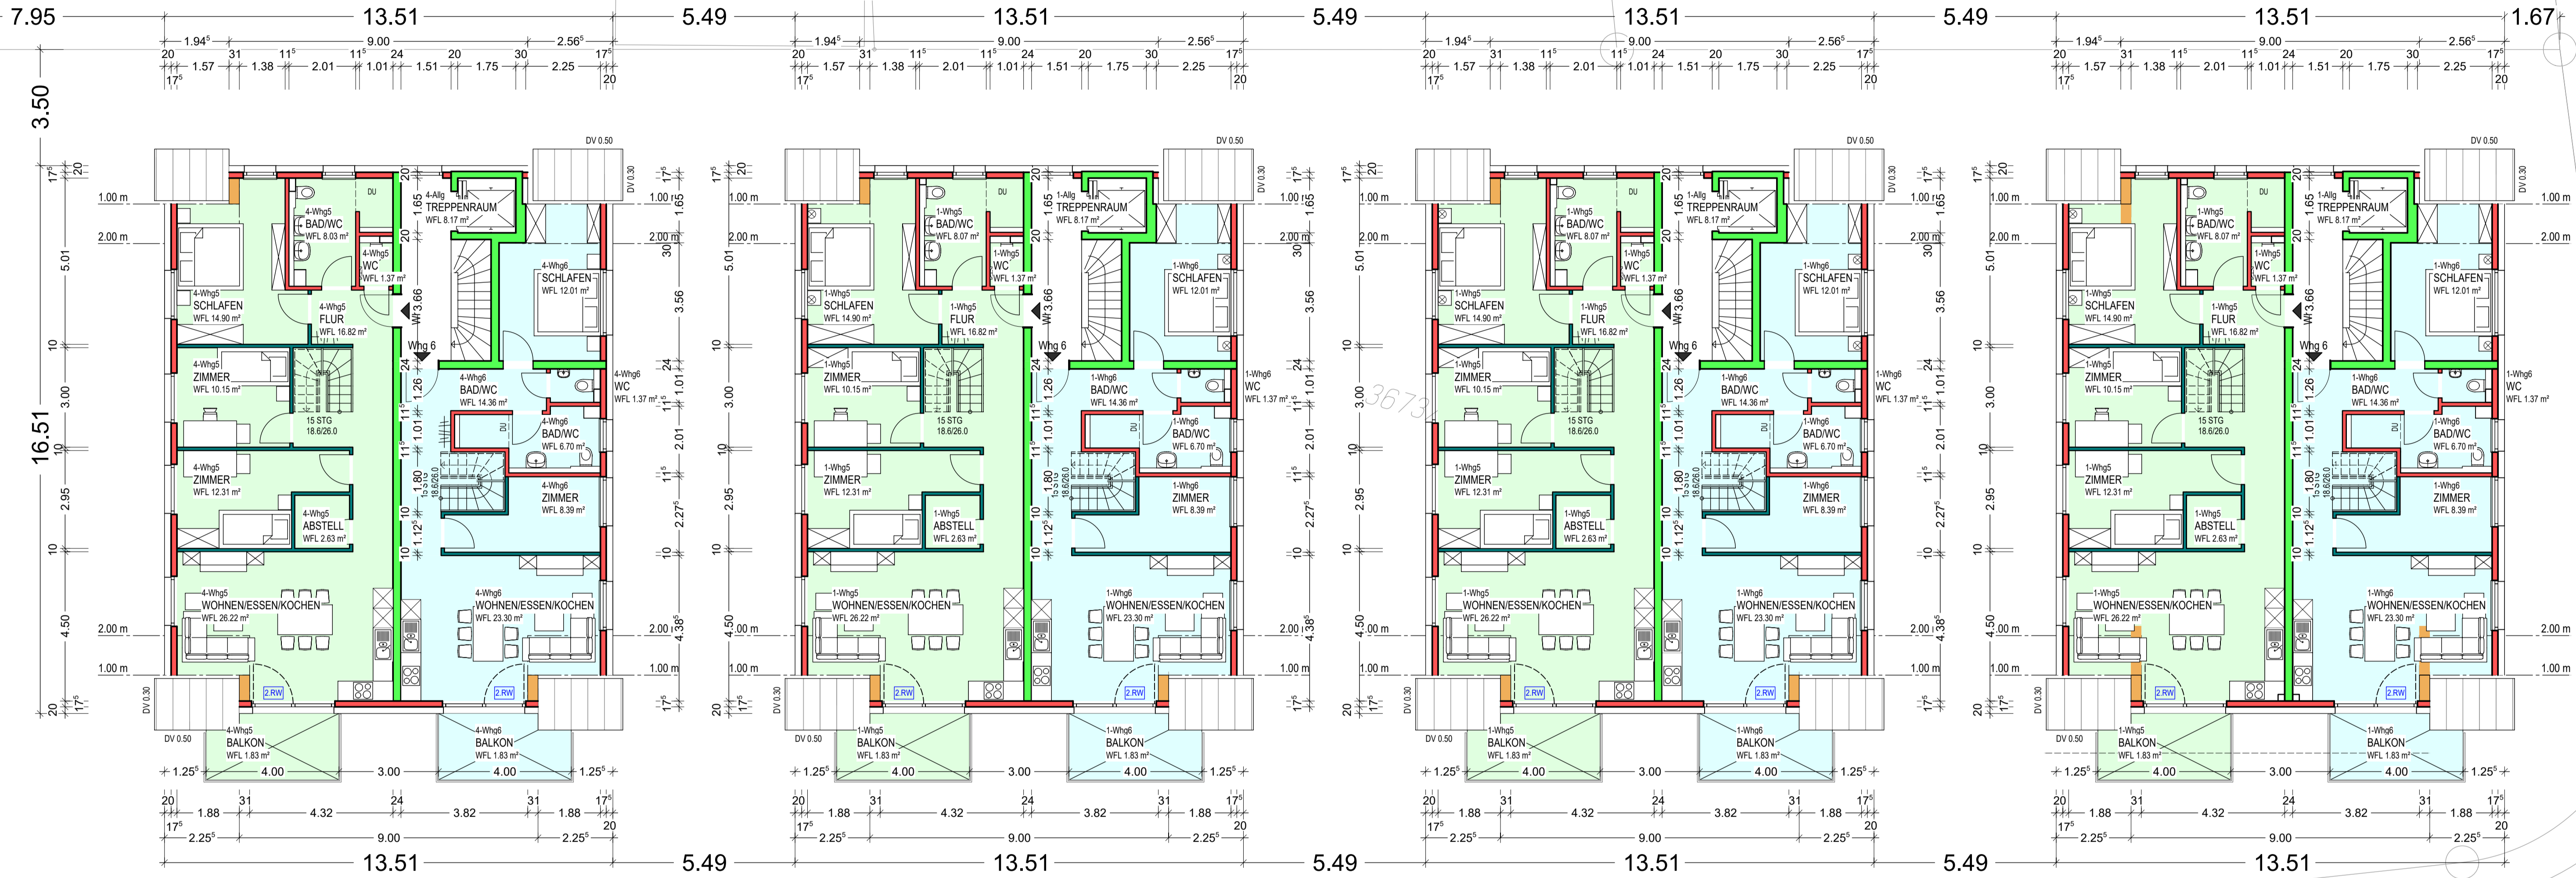


Alte Ziegelei

3615

Gar

3  
Whs

1/1  
Whs

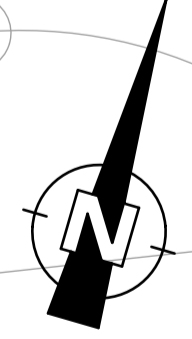

# 1. DACHGESCHOSS

0 1 2 3 4 m

<b>BAUGESUCH</b>	Plan: 2-4	Maßstab: 1:100
<b>BAUVORHABEN:</b> Neubau 4 Mehrfamilienwohnhäuser mit gemeinsamer Tiefgarage Gaustraße 24/1-24/4, Flst.Nr. 3673/1 72108 Rottenburg-Ergenzingen		
<b>BAUHERR:</b> BTM Wohnbau GmbH Brandenburger Straße 3 72108 Rottenburg a.N.		Bauherr, den 03.06.2024
<b>Dipl.-Ing (FH)</b> <b>B. Lohmiller</b> Ingenieurbüro für Bauwesen Rottenburger Str. 19 72181 Starzach-Börslingen Tel.: 07457 / 59 094-00 E-Mail: lohmill@buero-lohmiller.de		Planverfasser, den 03.06.2024