


WIEDERAUFBAU DES DACHSTUHLS, MANNHEIM, FRÖHLICHSTR. 46
 FÜR HERRN GEORG MEISTER, MANNHEIM, FRÖHLICHSTR. 46

(K) = Kessel

(W) = Wasserzähler

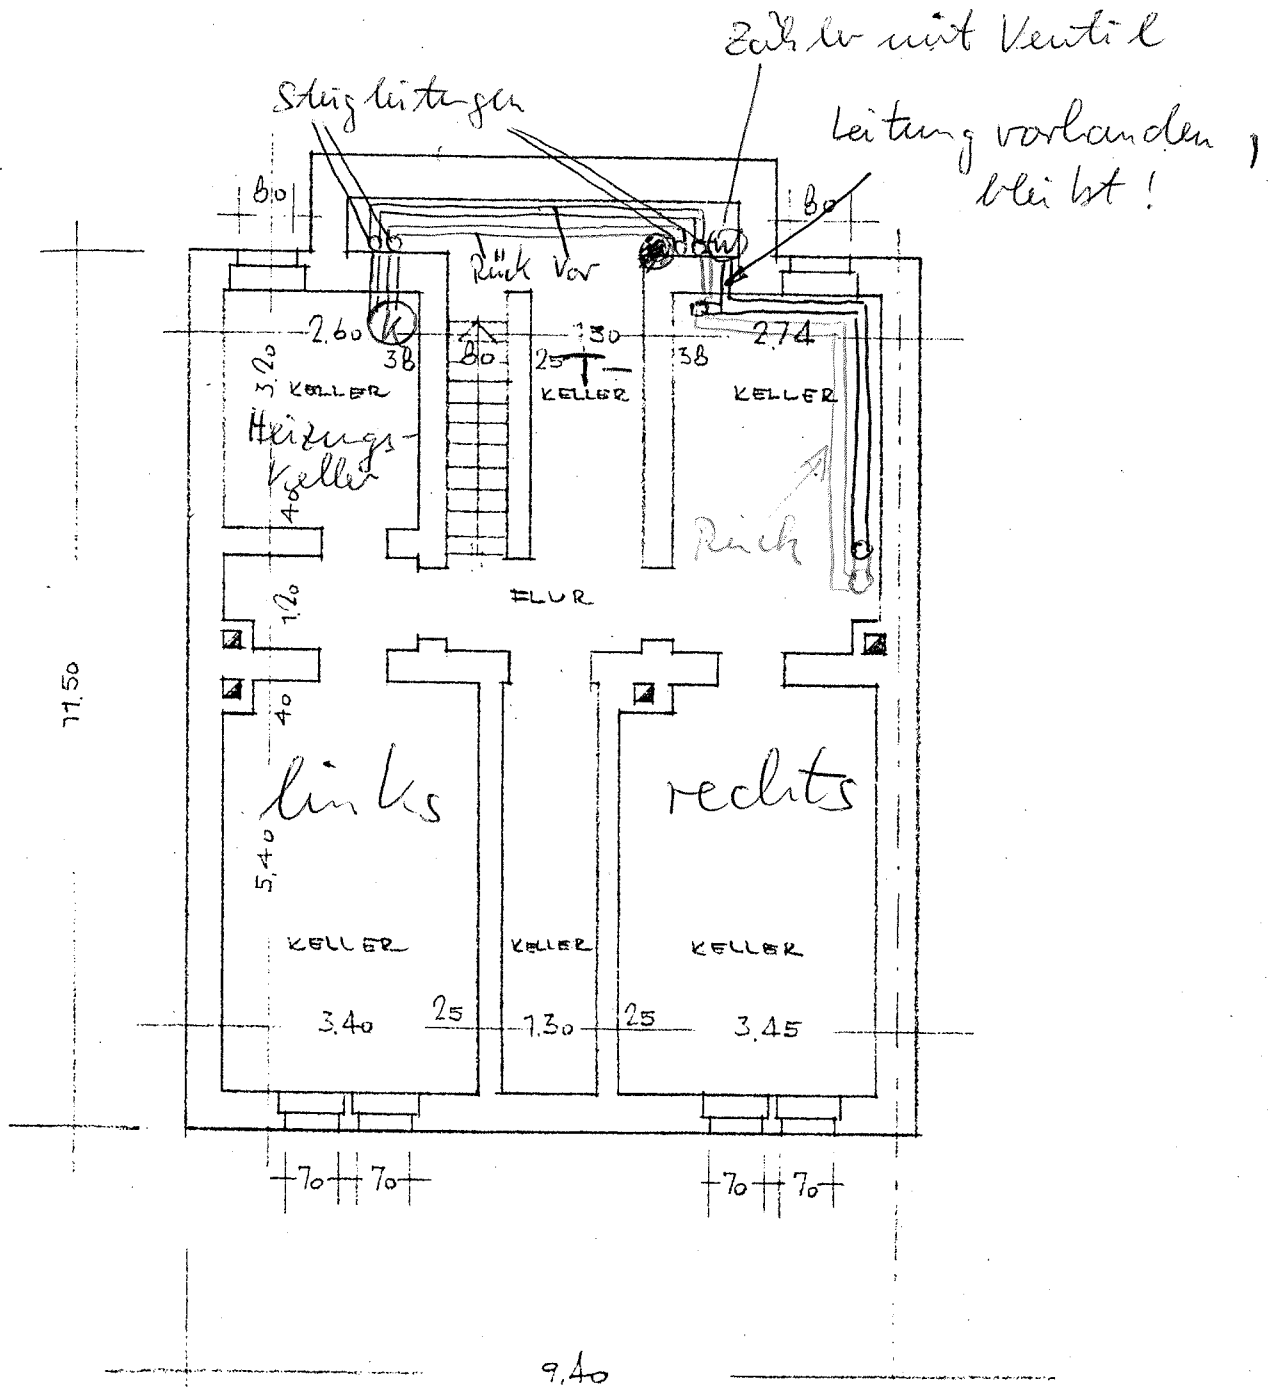


KELLERGESCHOSS M. 1:100

MANNHEIM, 2.5.1956

DER BAUFÜHRER: Gg. Meister

architekten
 w. hattinger
 dipl. ing. h. hattinger
 mannheim, dammstr. 44 • ruf. 53593-

WIEDERAUFBAU DES DACHSTUHLS, MANNHEIM, FRÖHLICHSTR. 46
 FÜR HERRN GEORG MEISTER, MANNHEIM, FRÖHLICHSTRASSE 46,

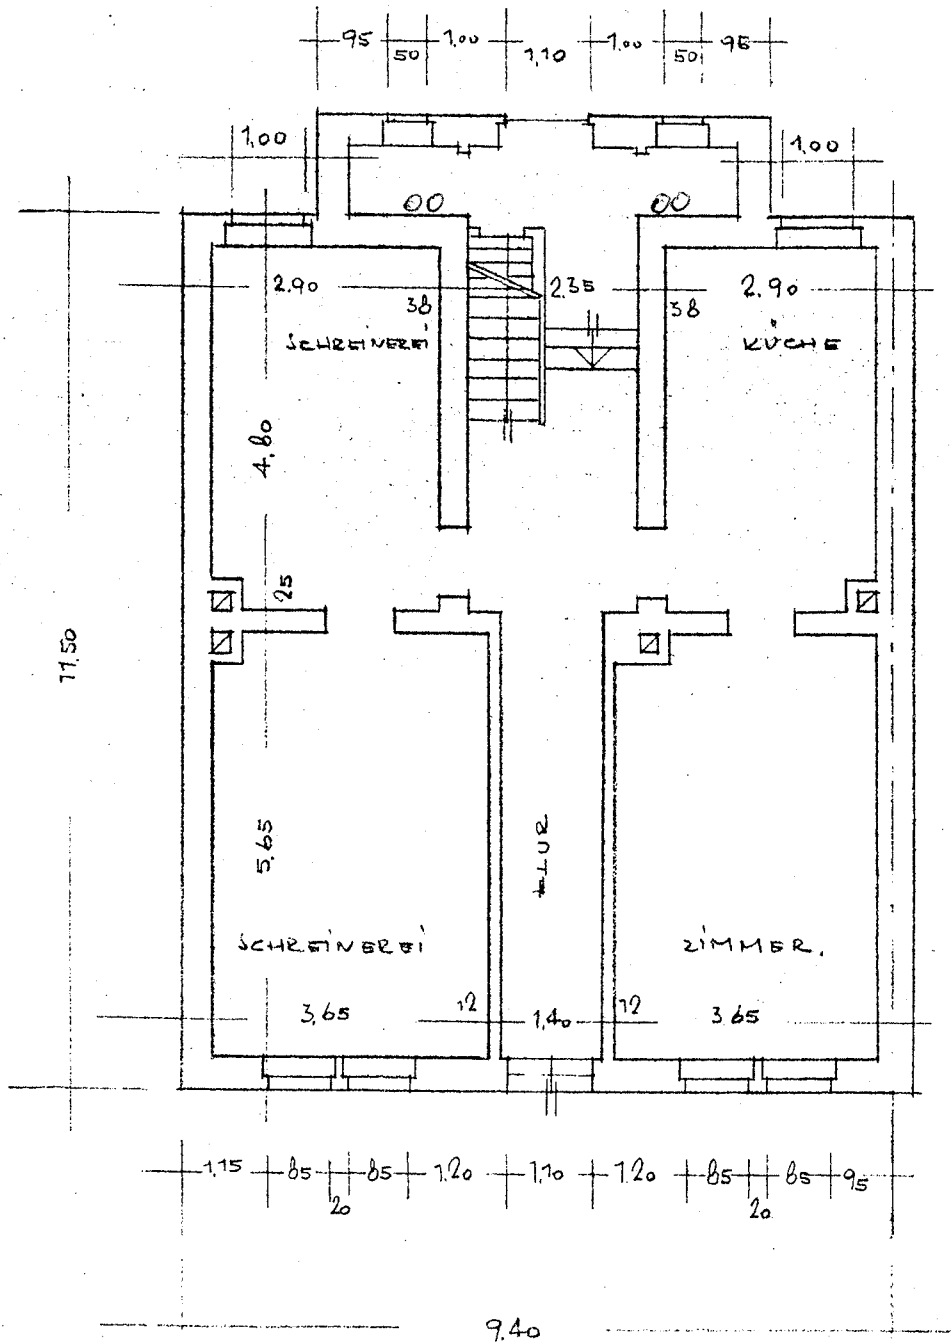


ERDGESCHOSS M 1:100

MANNHEIM, 2.5.1956

DER BAUHERR = *Ge. Meister*

architekten
 w. hettinger
 dipl. ing. w. hettinger
 mannheim, dammstr. 44 · tel. 53553

WIEDERAUFBAU DES DACHSTUHLS, MANNHEIM, FRÖHLICHSTR. 46
 FÜR HERRN GEDR. MEISTER, MANNHEIM, FRÖHLICHSTR. 46

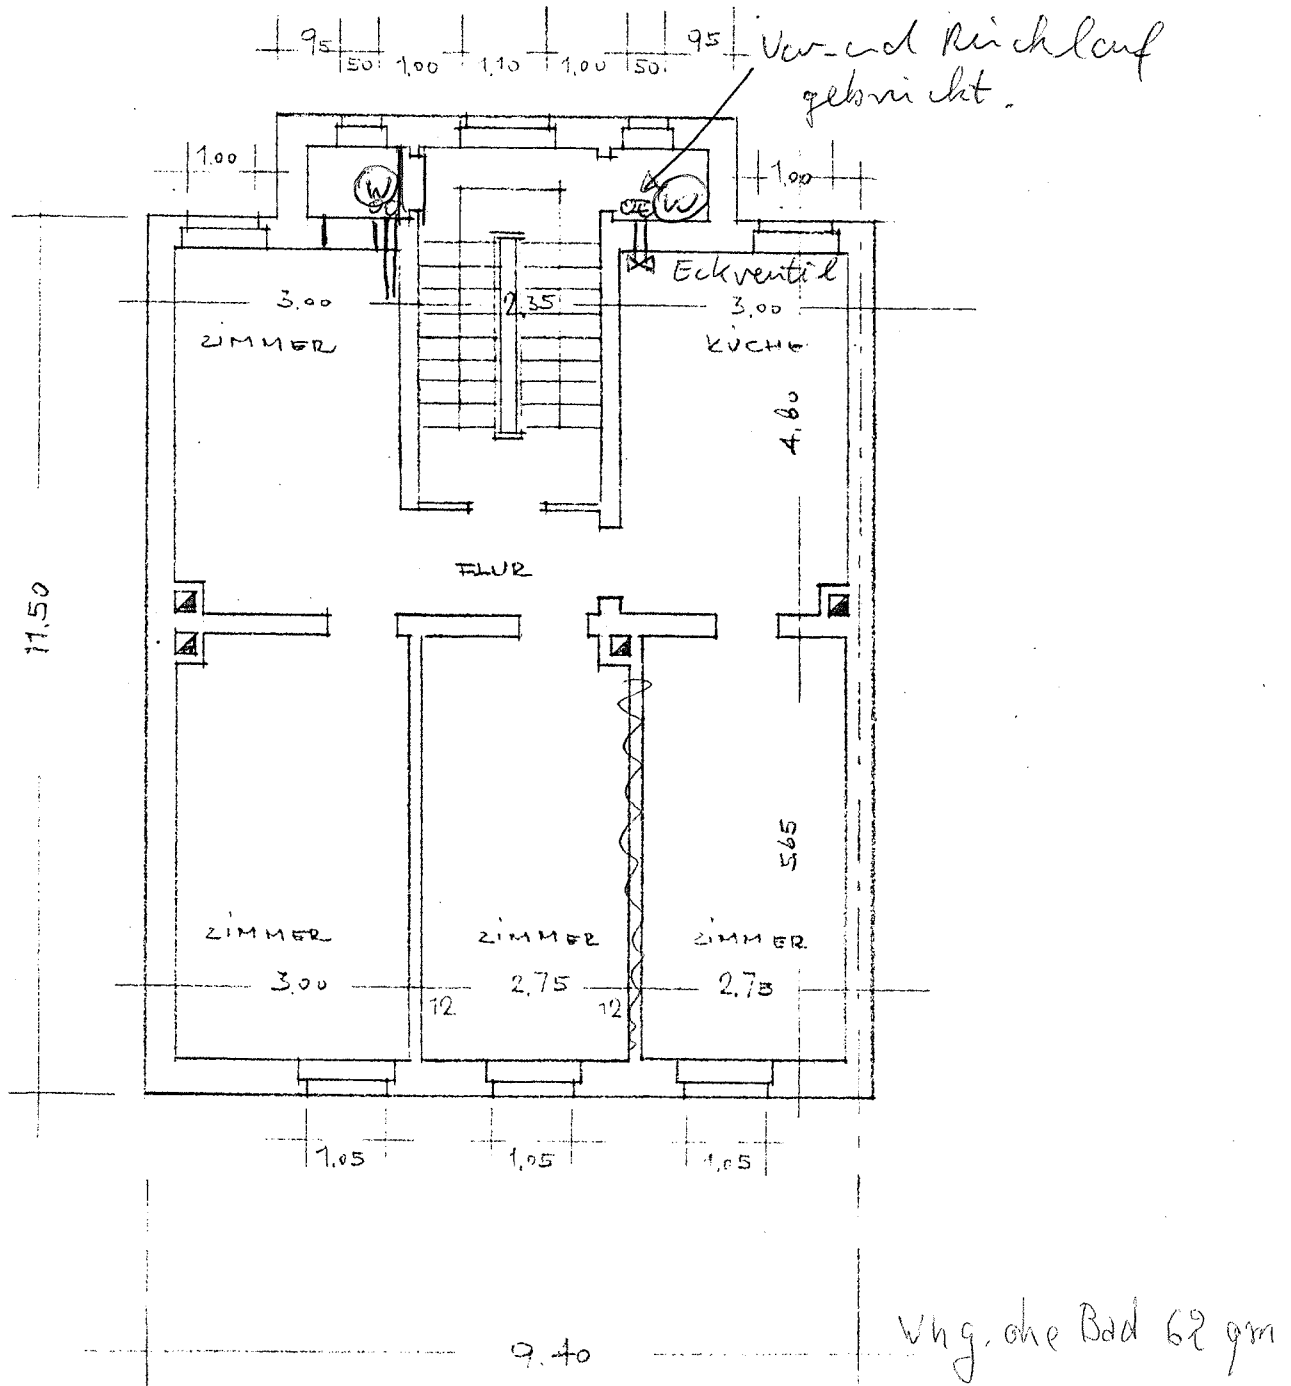

OBERGESCHOSS M. 1:100


MANNHEIM, 25. 1956

DER BAUHERR = *G. Meister*

architekten
 w. hettinger
 dipl. Ing. *W. Hettinger*
 mannheim, dammstr. 44 • ruf 53593

WIEDERAUFBAU DES DACHSTUHLIS, MANNHEIM, FRÖHLICHSTR. 46
 FÜR HERRN GEORG MEISTER, MANNHEIM, FRÖHLICHSTR. 46

ABFLUSSBAD, ÜBER DACH.

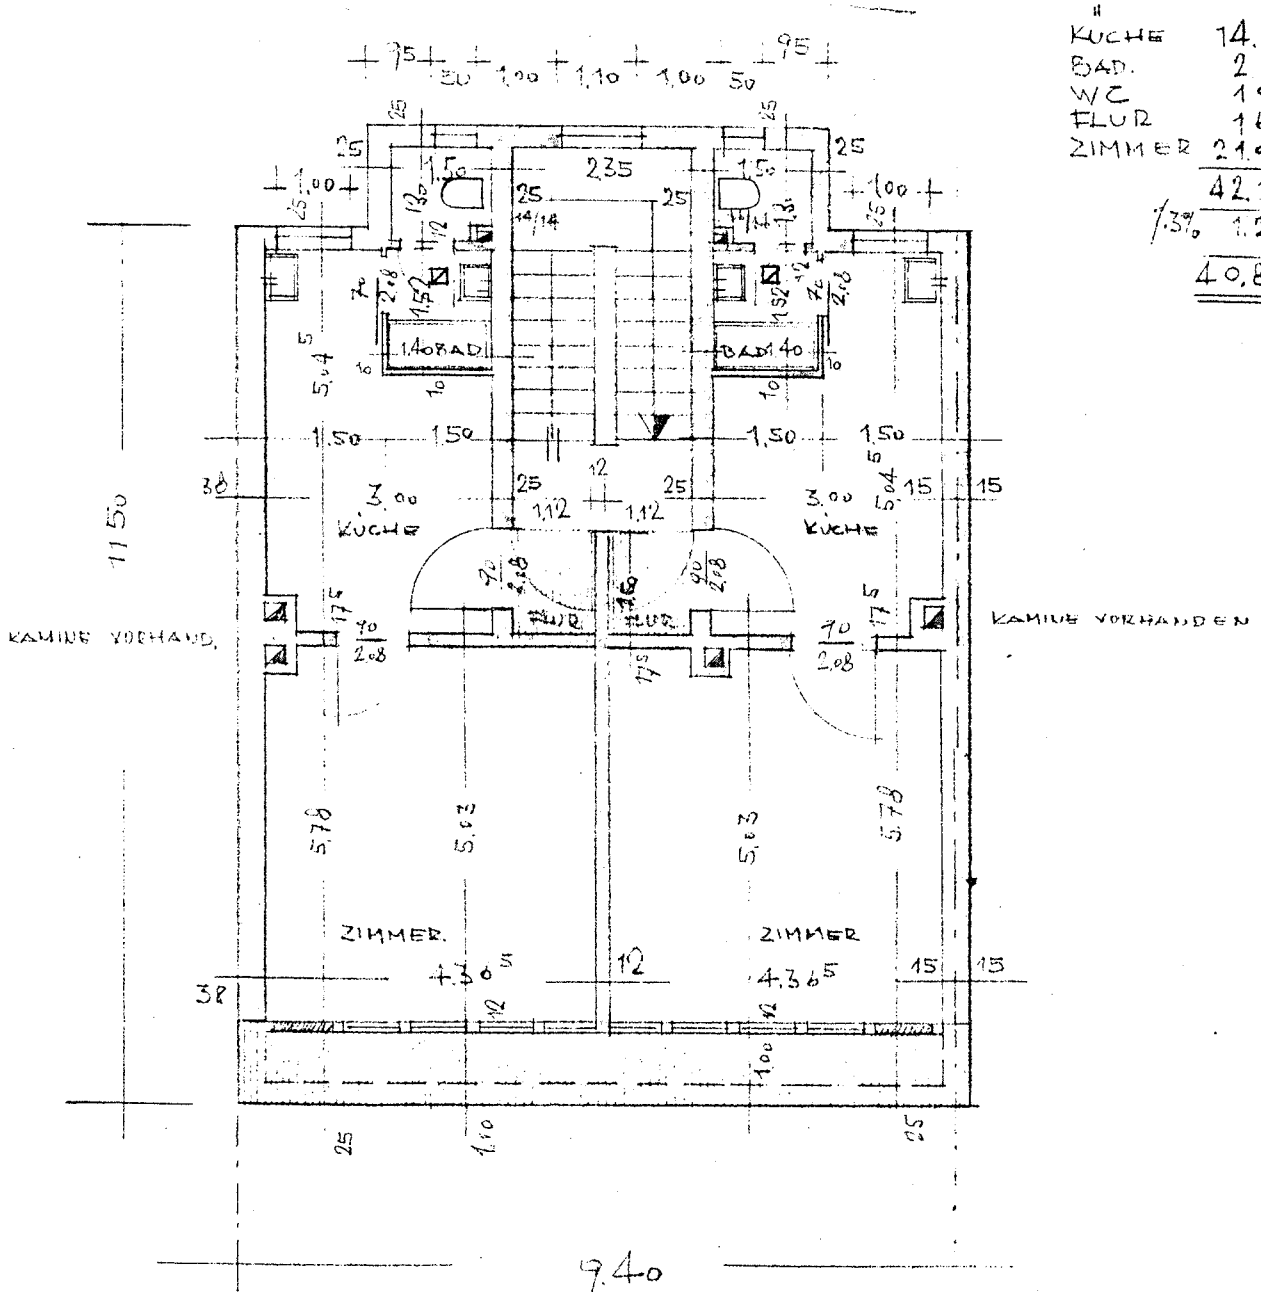

KÜCHE	14.23
BAD.	2.28
WC	1.95
FLUR	1.68
ZIMMER	21.98
	<hr/>
	42.12
	<hr/>
1.3%	1.26
	<hr/>
	40.86 m ²


DACHGESCHOSS M 1:100

MANNHEIM, 2.3.1956

DES BAUFELD. *g. Meister*

architekten
w. hettinger
 dipl. ing. h. hettinger
 mannheim, dammstr. 44 · ruf 58593

WIEDERAUFBAU DES DACHSTUHLS, MANNHEIM, FRÖHLICHSTR. 46
 FÜR HERRN GEORG MEISTER, MANNHEIM, FRÖHLICHSTR. 46

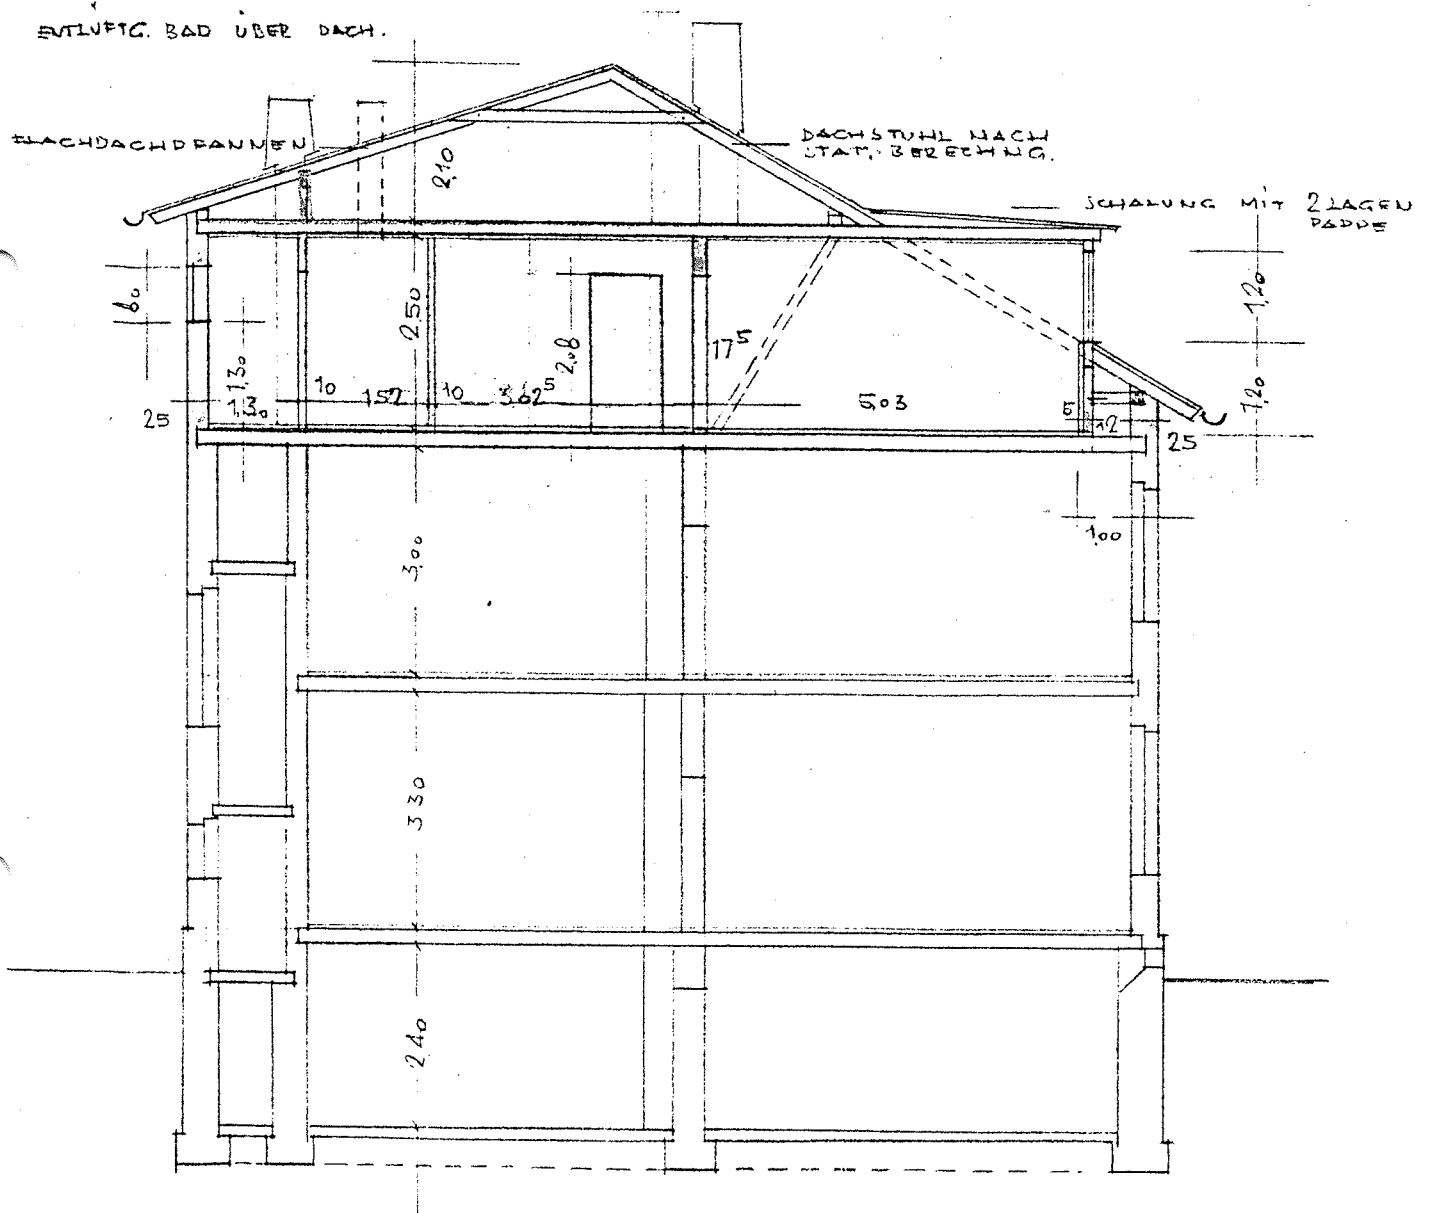


SCHNITT M. 1:100

MANNHEIM. 3.4.1956

DER BAUHERR = *G. Meister*

architekten
 w. hettinger
 dipl. ing. h. hettinger
 mannheim, dammstr. 44 · ruf 53593

WIEDERAUFBAU DES DACHSTUHLS, MANNHEIM, FRÖHLICHSTR. 46
FÜR HERRN GEORG MEISTER, MANNHEIM, FRÖHLICHSTR. 46

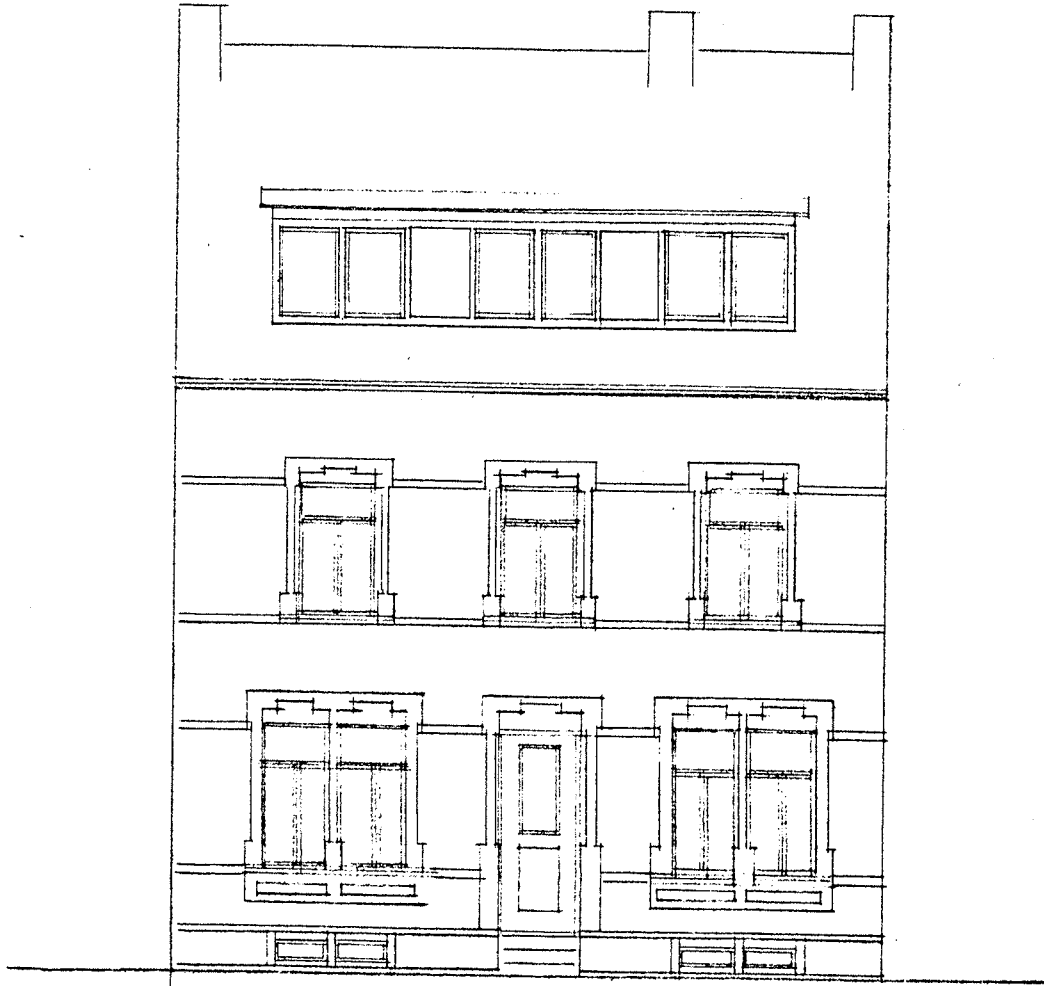


STRASSENANSICHT M. 1 = 100

MANNHEIM, 3. 4. 1956

DER BAUHERR: *Ge. Meister*

architekten
w. hettinger
dipl. ing. h. hettinger
mannheim, dammstr. 44 · ruf. 53393

WIEDERAUFBAU DES DACHSTUHLS, MANNHEIM, FRÖHLICHSTR. 46
FÜR HERRN GEORG MEISTER, MANNHEIM, FRÖHLICHSTR. 46

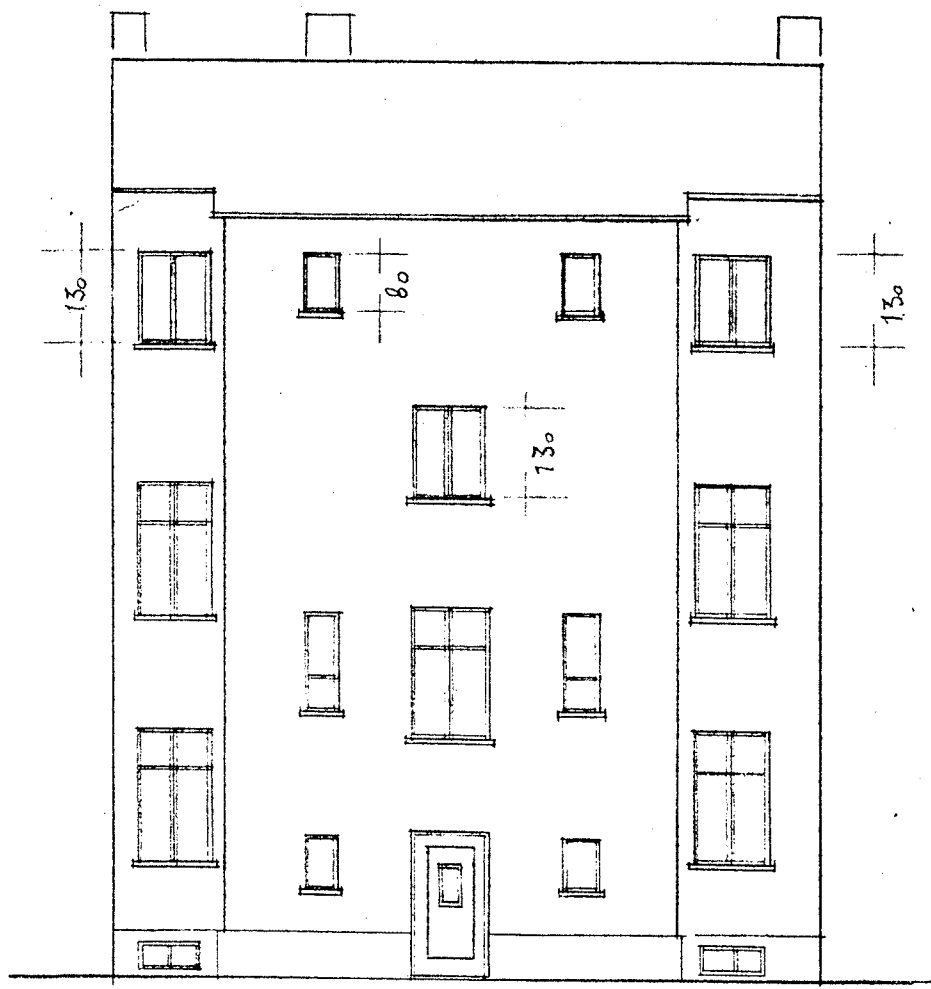

HOFANSICHT M. 1:100

MANNHEIM, 3. 4. 1966

DER BAUHERR = *G. Meister*

architekten
w. nettinger
dipl. ing. h. nettinger
mannheim, dammstr. 44 • ruf 59593

