




Ansicht Süd-Ost M 1 : 100

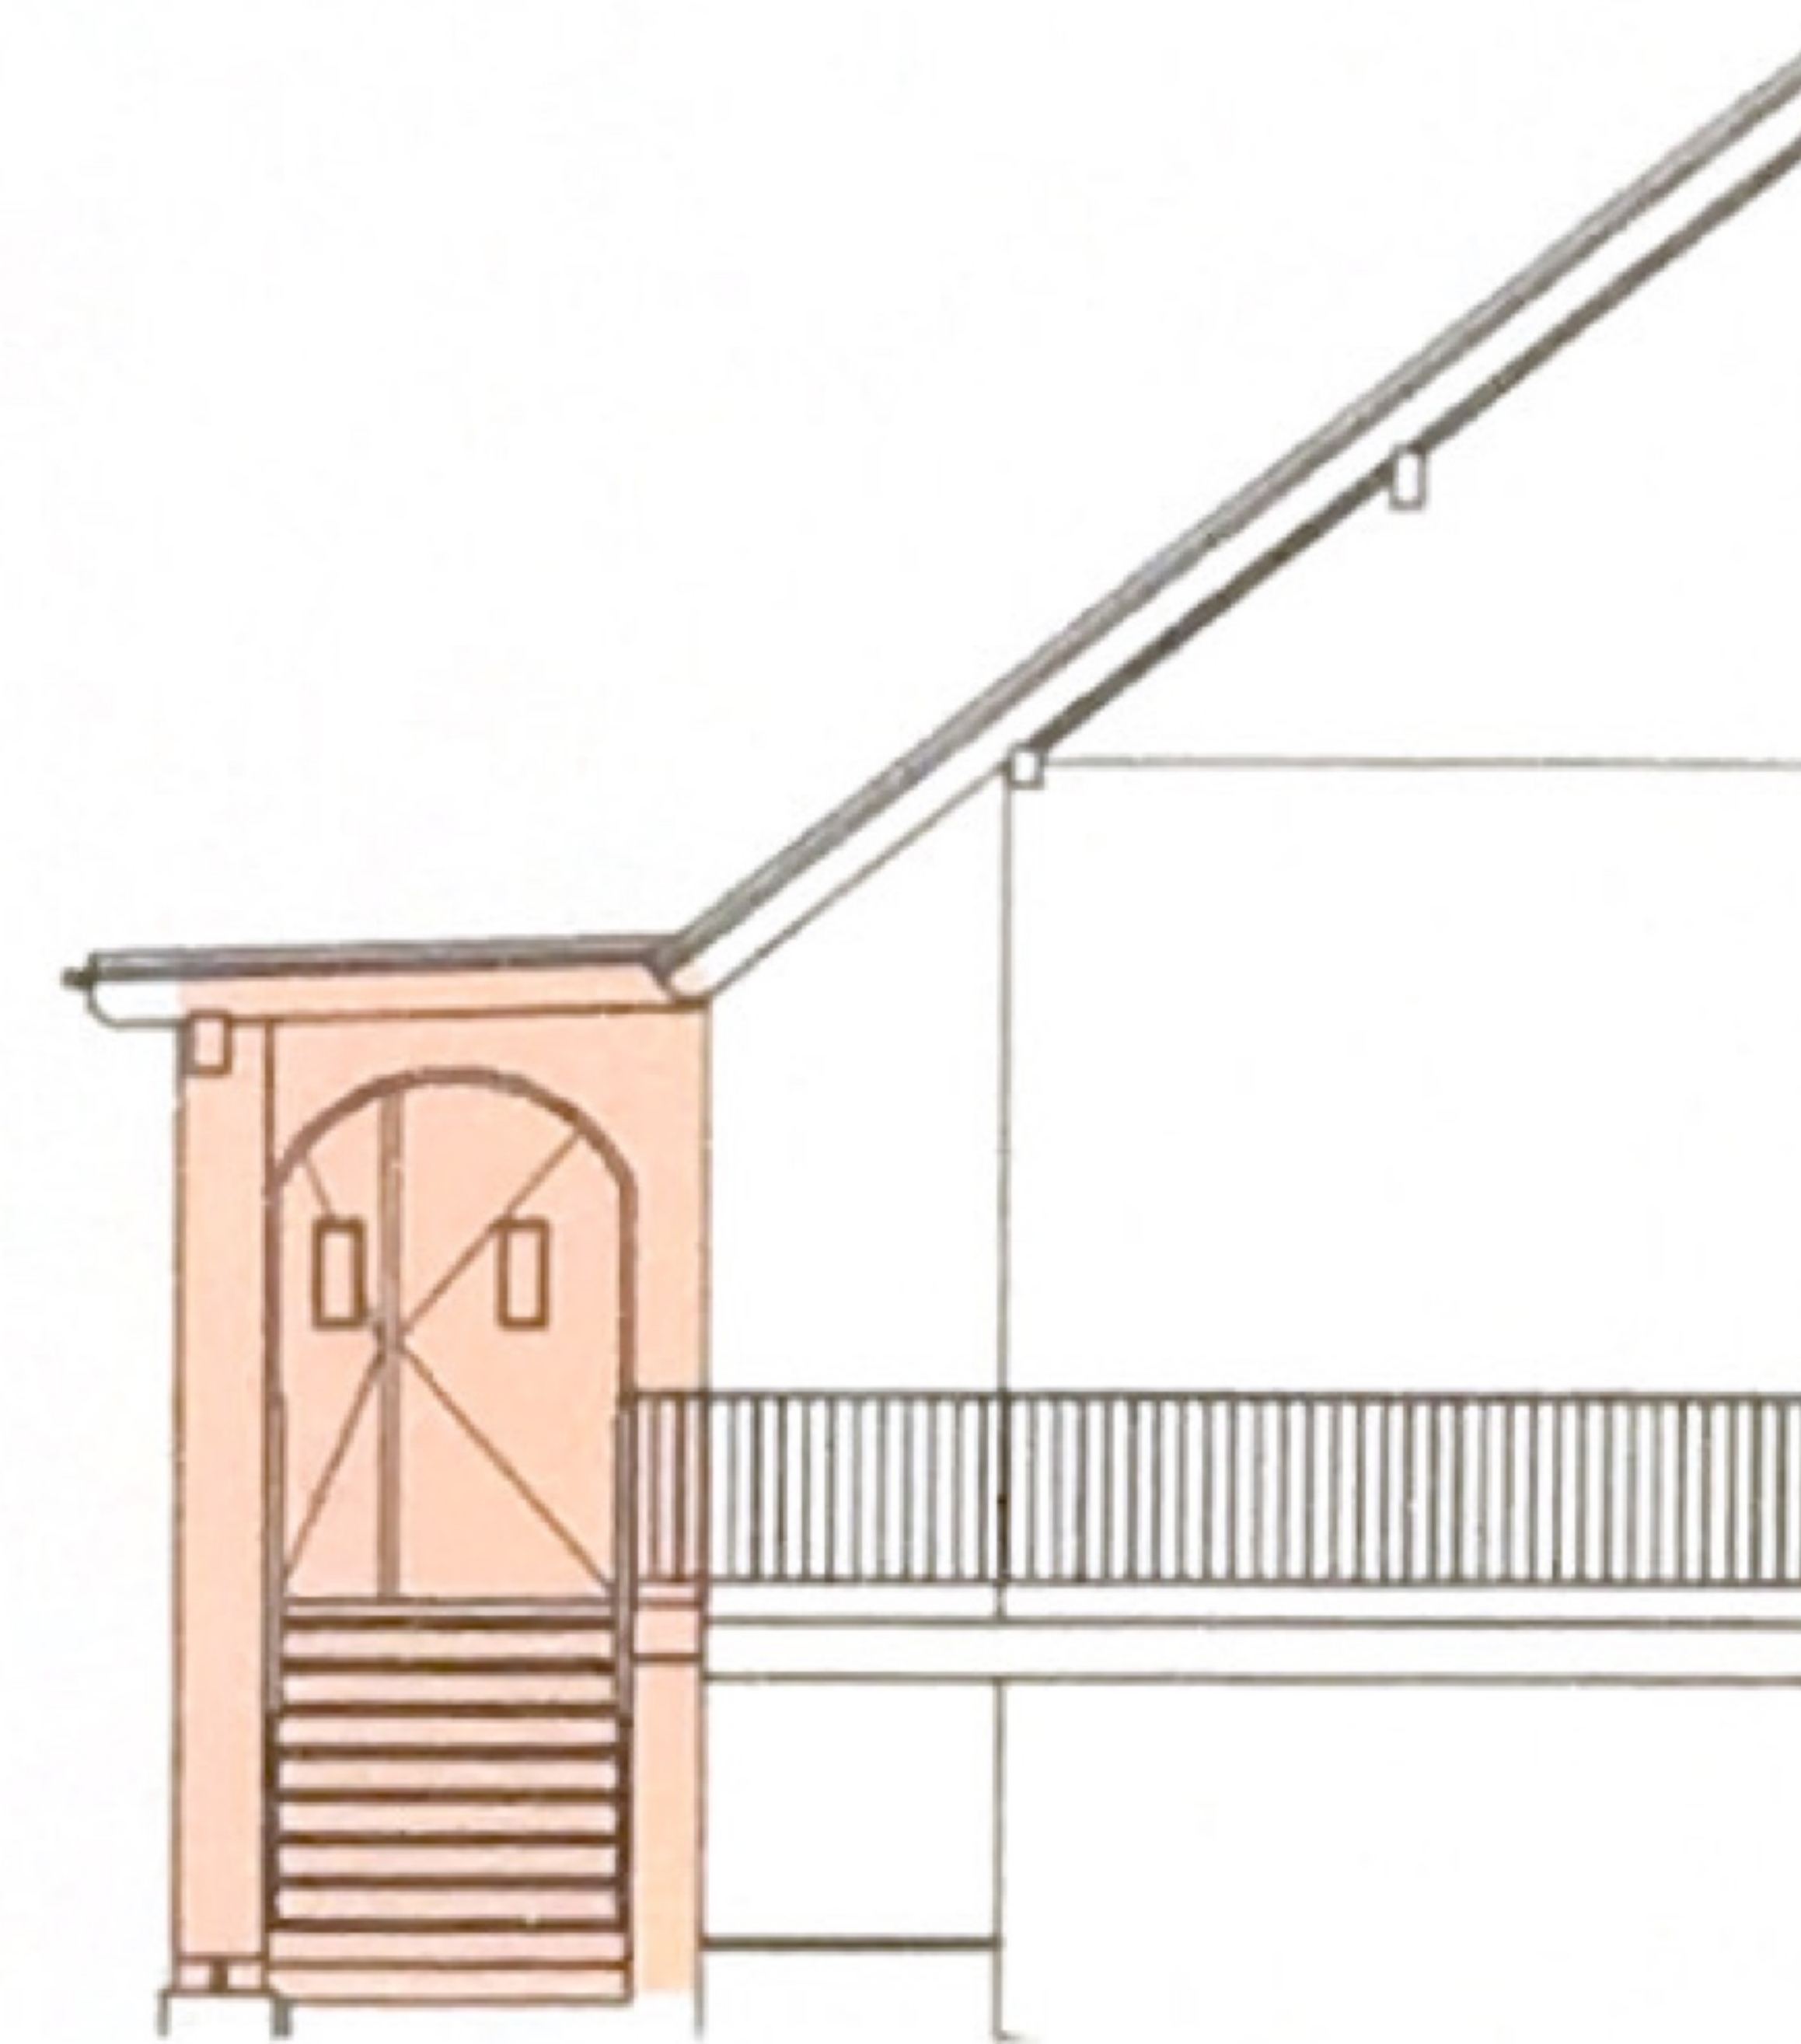

Ansicht Nord-Ost M 1 : 100

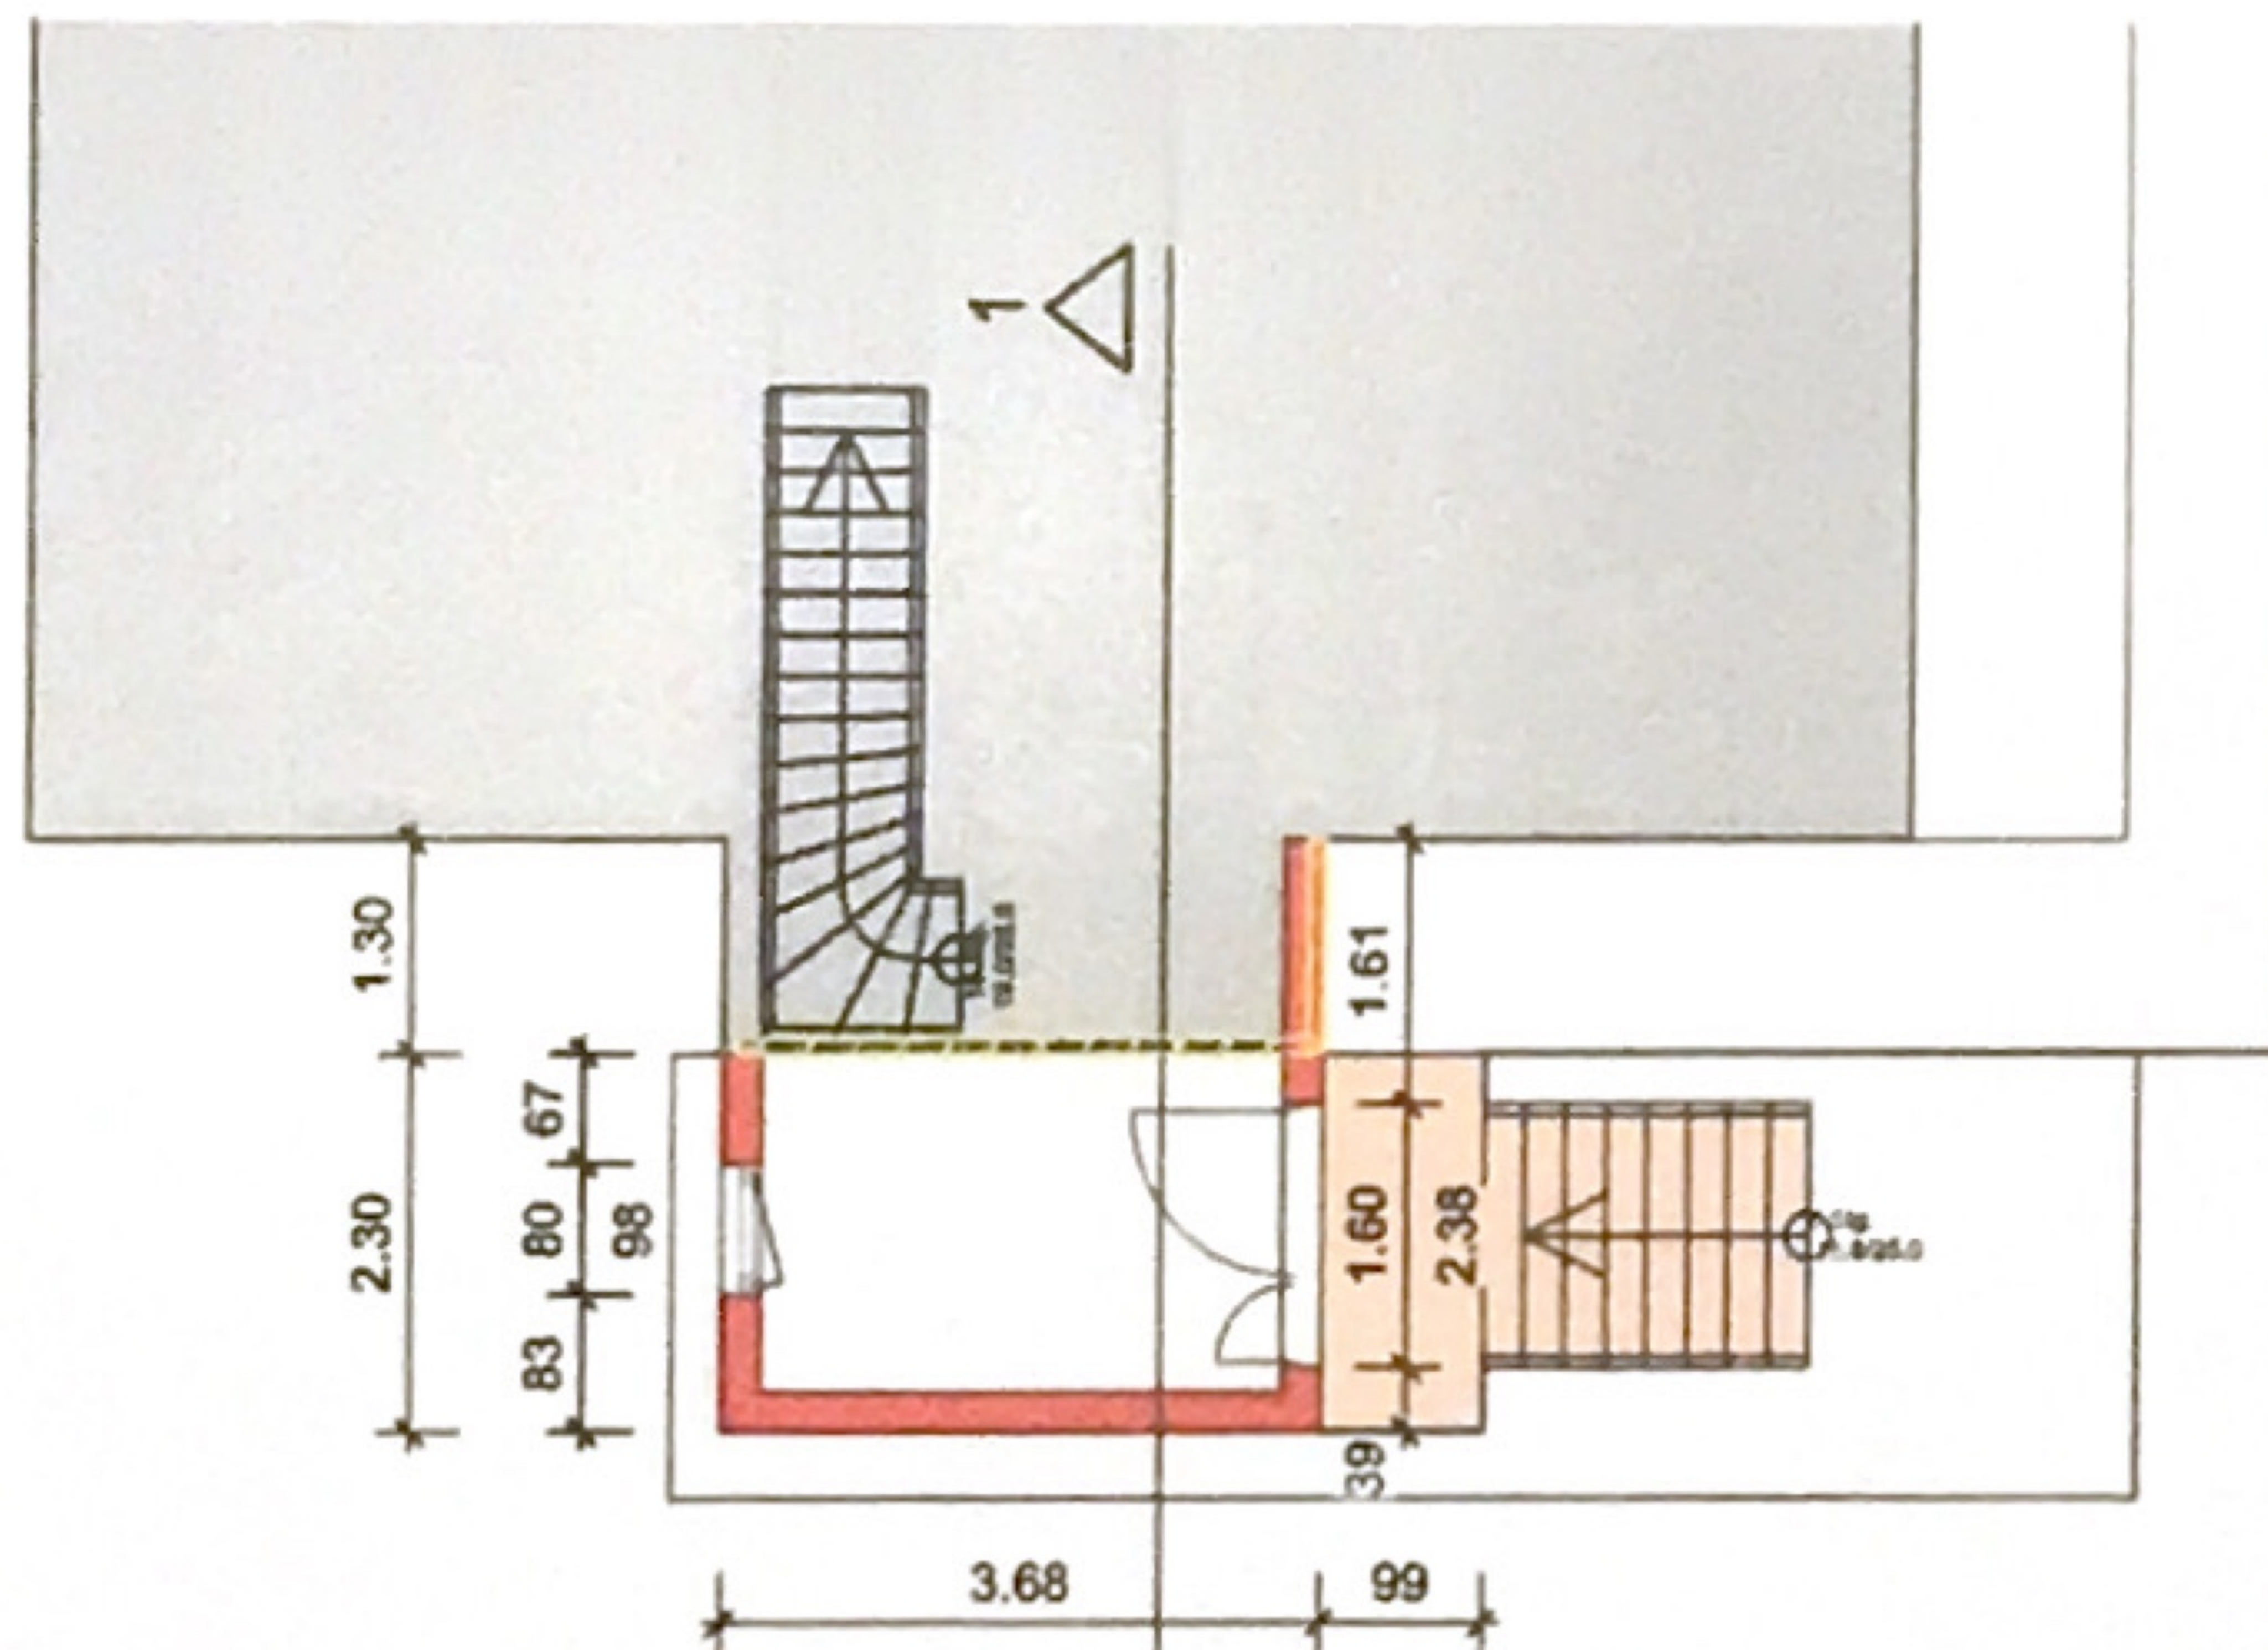

EG M 1 : 100

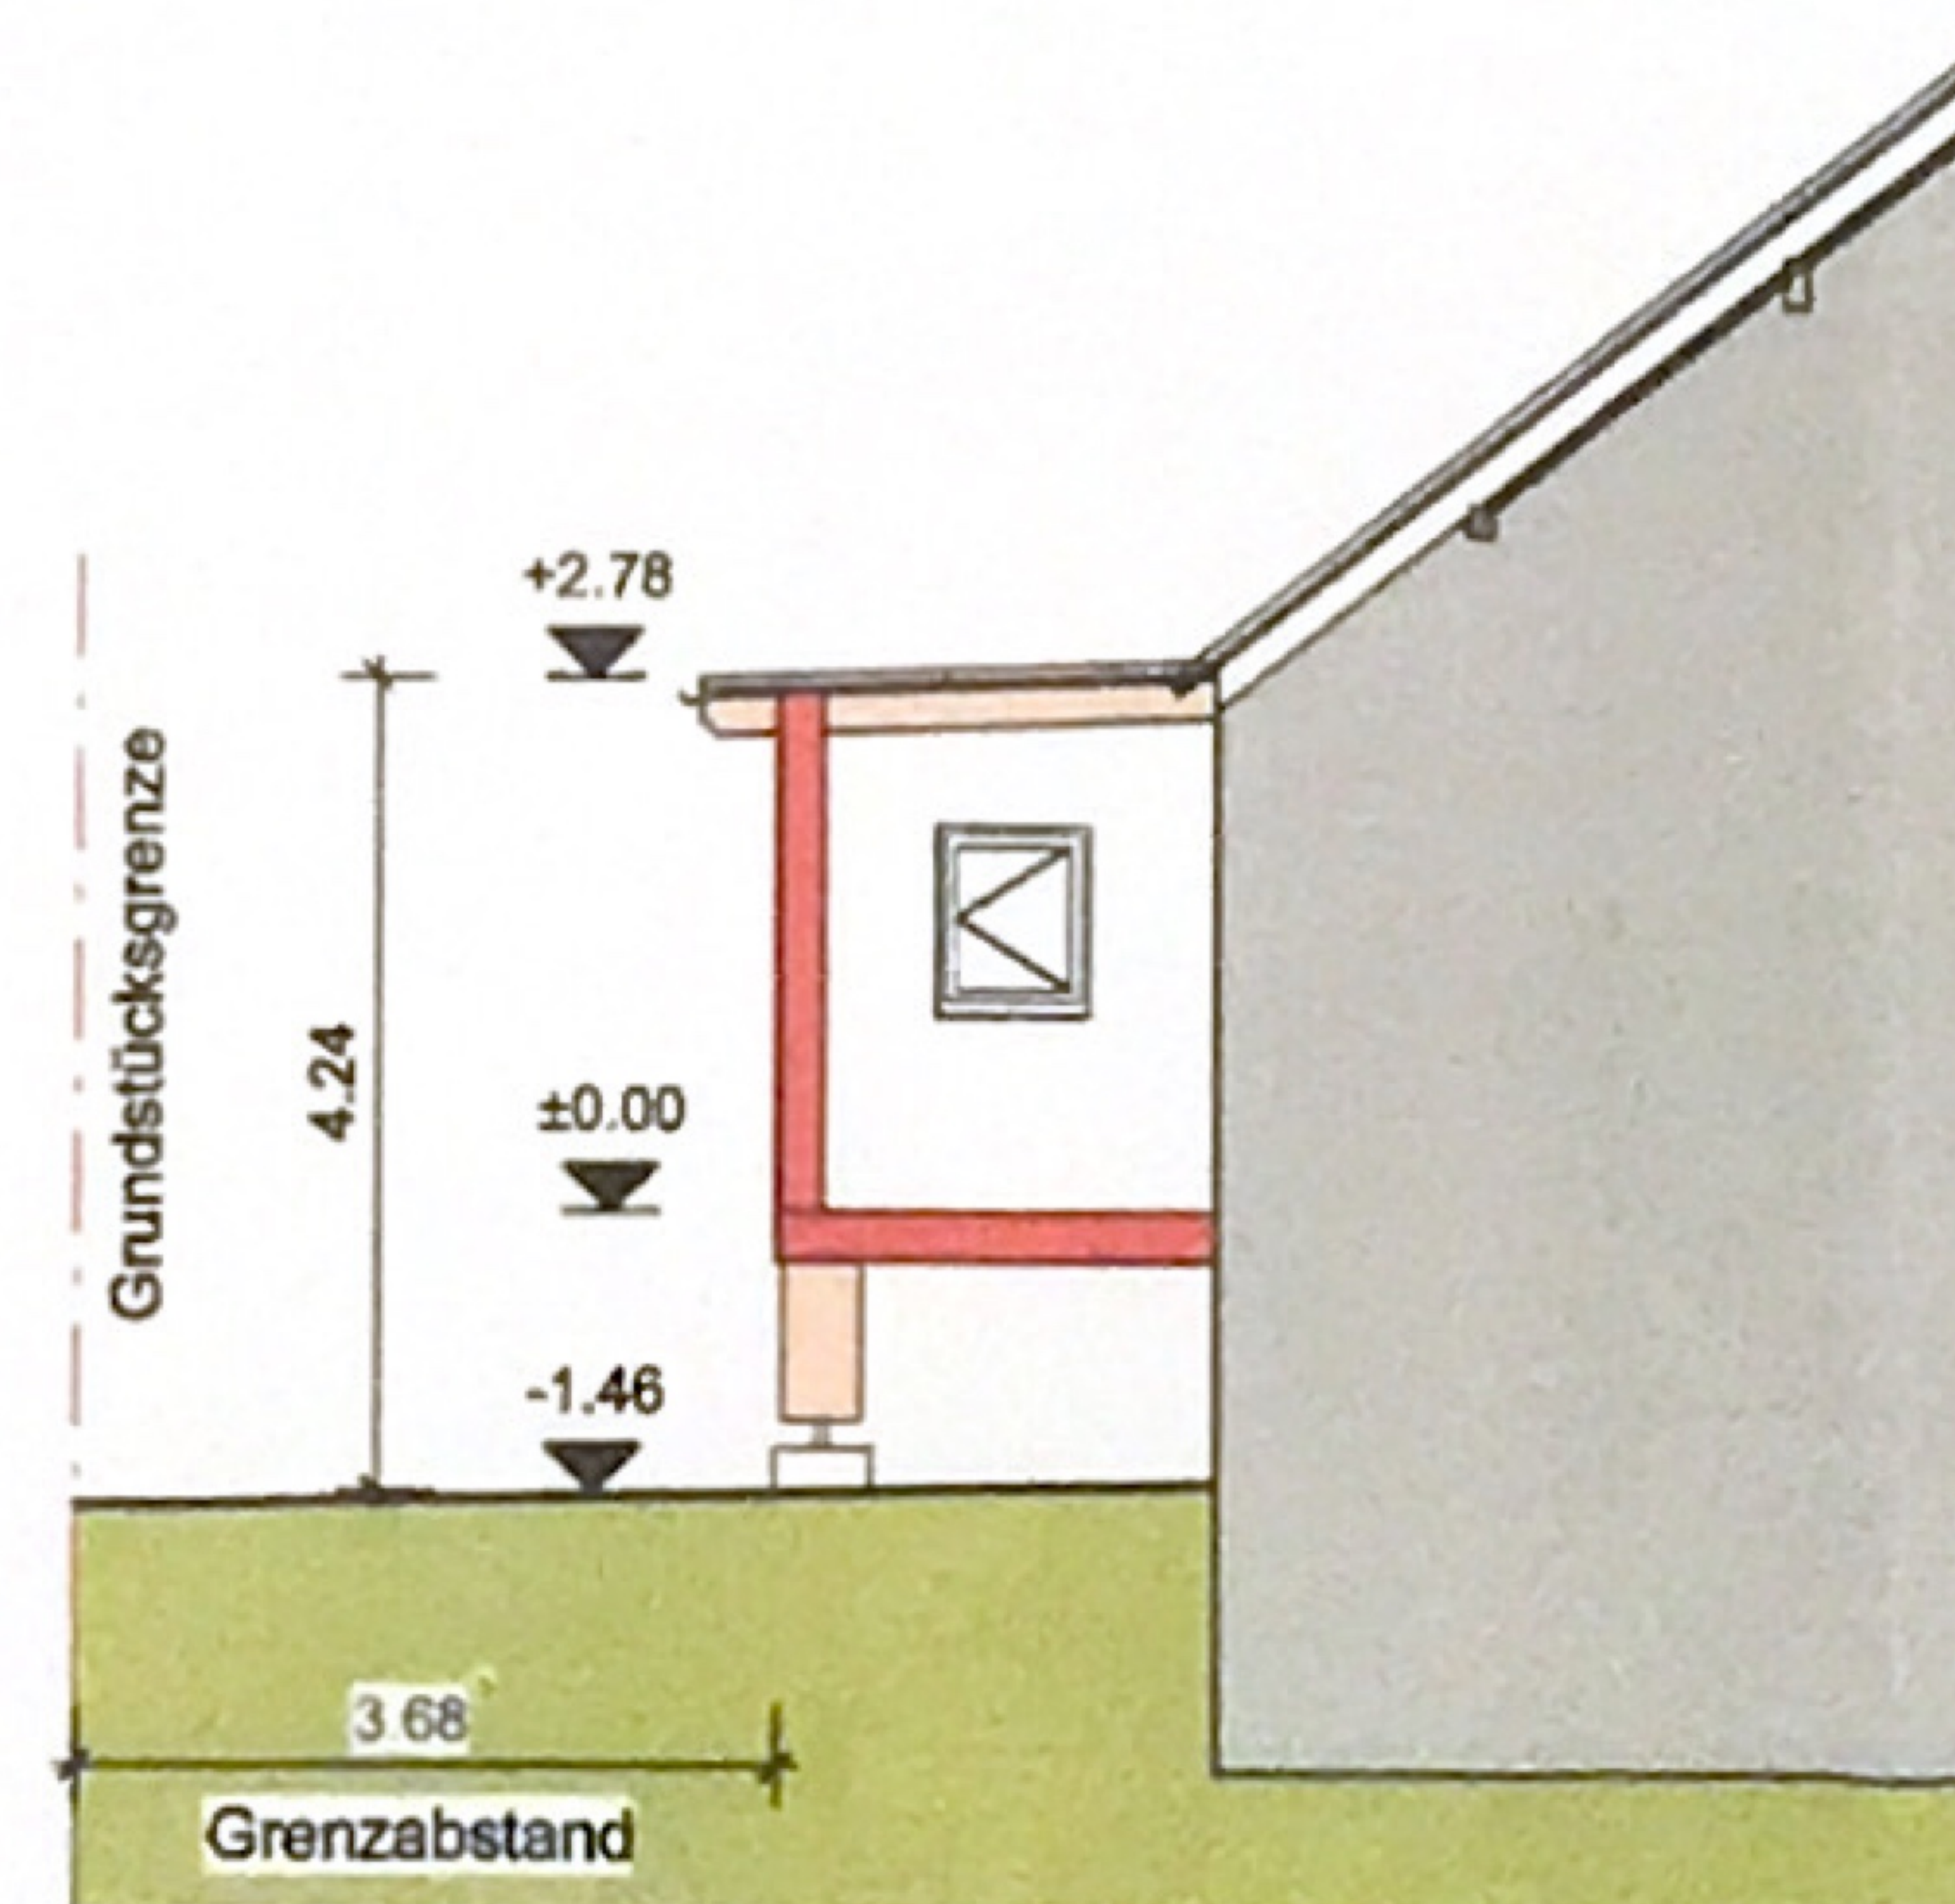

Schnitt 1 - 1 M 1 : 100

BAUANZEIGE gem. HBO § 63

Projekt
Anbau Cordes

Gemarkung Freiensteinau
Flur 1
Flurstück 424

Bauherr

Dagmar Cordes
Steinauer Straße 61
36399 Freiensteinau

Planinhalt

Grundriss-Ansichten

Plan-Nr.:

LP4_02_Grundriss-Ansichten

Datum	Maßstab	Gezeichnet	Plangröße
23.11.2023	1 : 100	Boris	

Bauherr

Dagmar Cordes

Planverfasser

[Signature]

IUNO

PROJEKTENTWICKLER • ARCHITECTEN

Nordendstraße 7
36399 Freiensteinau
Tel.: +49 6666 800 66-0
Mail: info@iuno.gmbh
www.iuno.gmbh