

Grundriss
Sandtnerstr. 4
Original

— ZWEIFAMILIEN-WOHNHHAUS FÜR HERRN FRANZ XAVER STANGLMEIERER IN JINGOLSTADT —

— M = 1:100 —




— RÜCKANSICHT —




— STRASSEANSICHT —




— SEITENANSICHT —

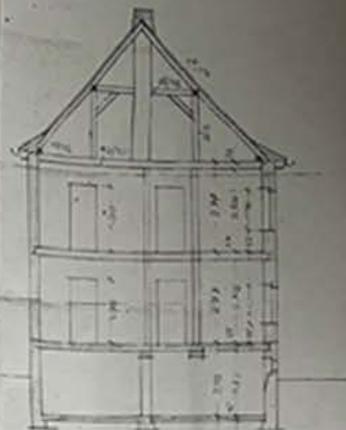


— SCHNITT —

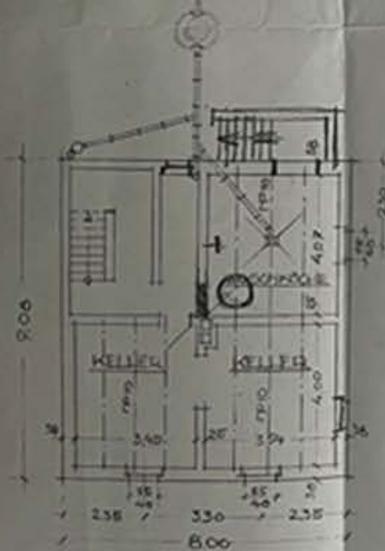

— KELLERGESCHOSS —

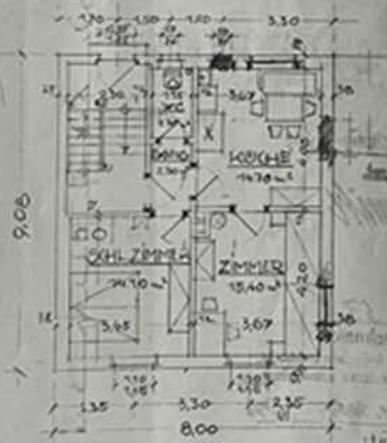

— ERDGESCHOSS —

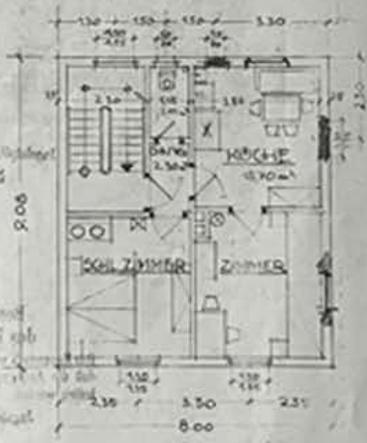

— OBERGESCHOSS —



— LAGEPLAN: M = 1:1000 —

Ufsung Contr. 9. 4. 34 H.


DER BAUHERR: *Konrad Stanglmeier*

DIENSTBAR: *Johann Metzger, Peter Hauer, Johann Schümmler*

JINGOLSTADT IM MÄRZ 1934

Amstutz
Ad. Baillier

Grundriss
Sandtnerstr. 4
Original

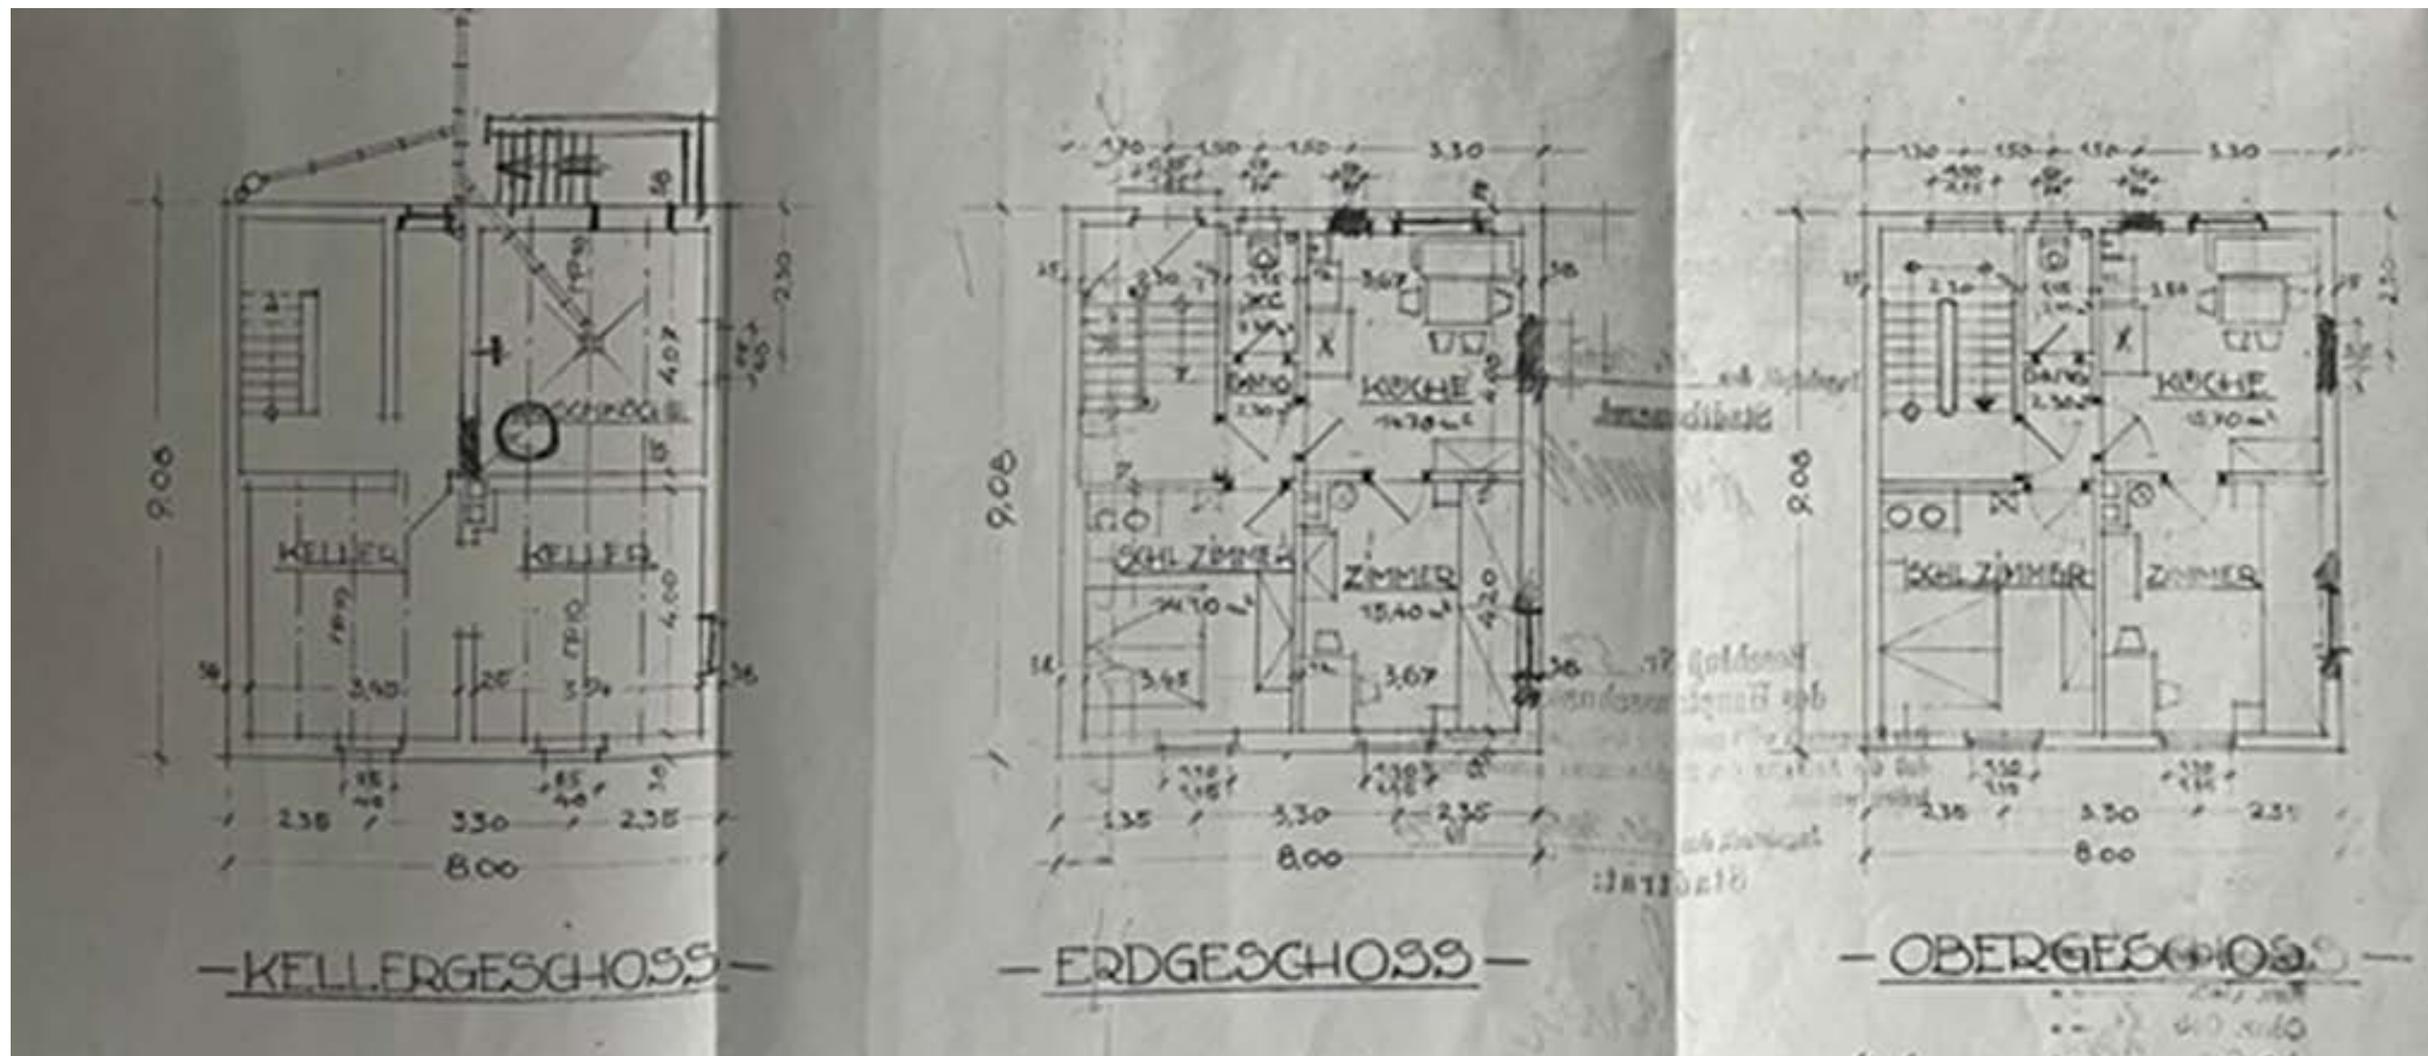


Veränderungen EG

Wand „Schlafzimmer“ – „Zimmer“ entfernt, Unterzug eingezogen

Wand „Zimmer“ – „Küche“ entfernt, Unterzug eingezogen

Bad vergrößert (Hinzunahme „Gang“ & Verschiebung Wand in Richtung „Küche“)

Einbau Terrassentür mit Außentreppe

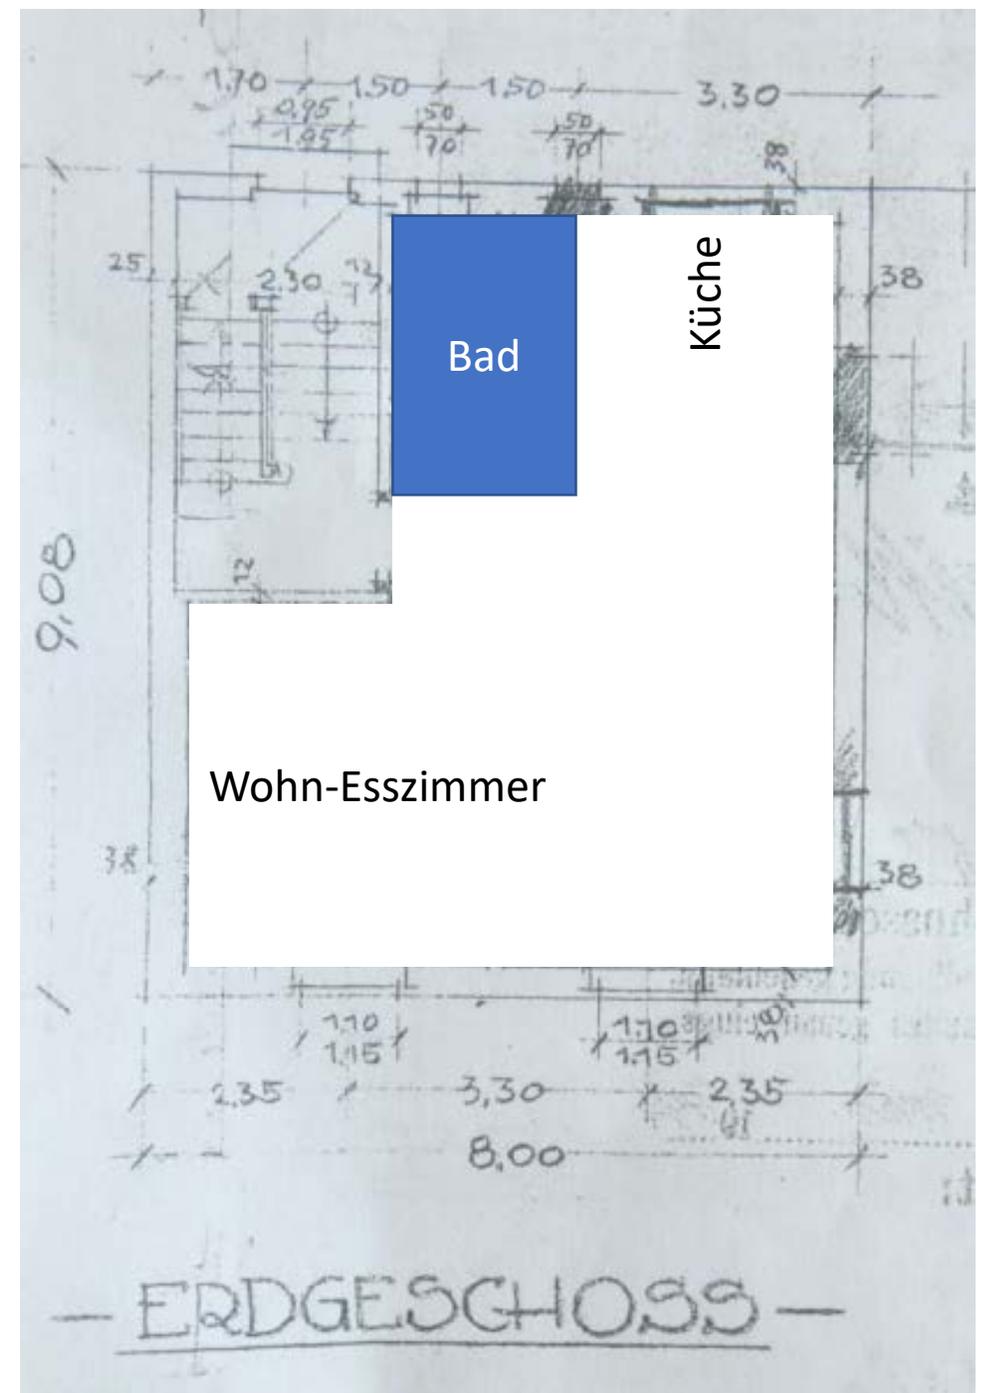


Veränderungen OG

Bad vergrößert (Hinzunahme „Gang“ & „Küche“)

Wand „Badezimmer“ – „Küche entfernt“, Unterzug eingezogen

Schaffung Flur aus Teil „Küche“

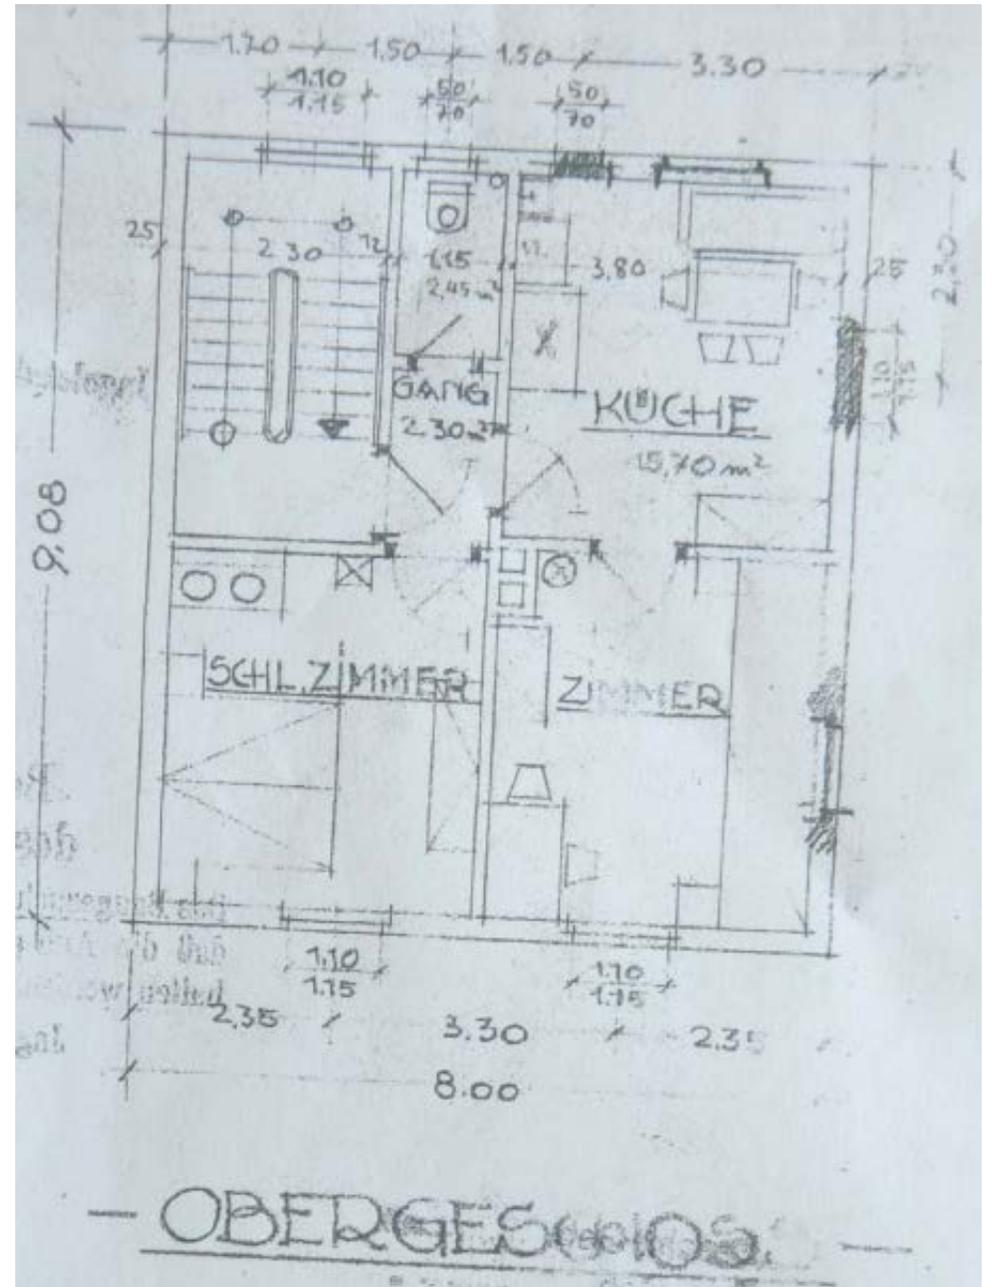


Veränderungen OG

Bad vergrößert (Hinzunahme „Gang“ & „Küche“)

Wand „Badezimmer“ – „Küche entfernt“, Unterzug eingezogen

Schaffung Flur aus Teil „Küche“

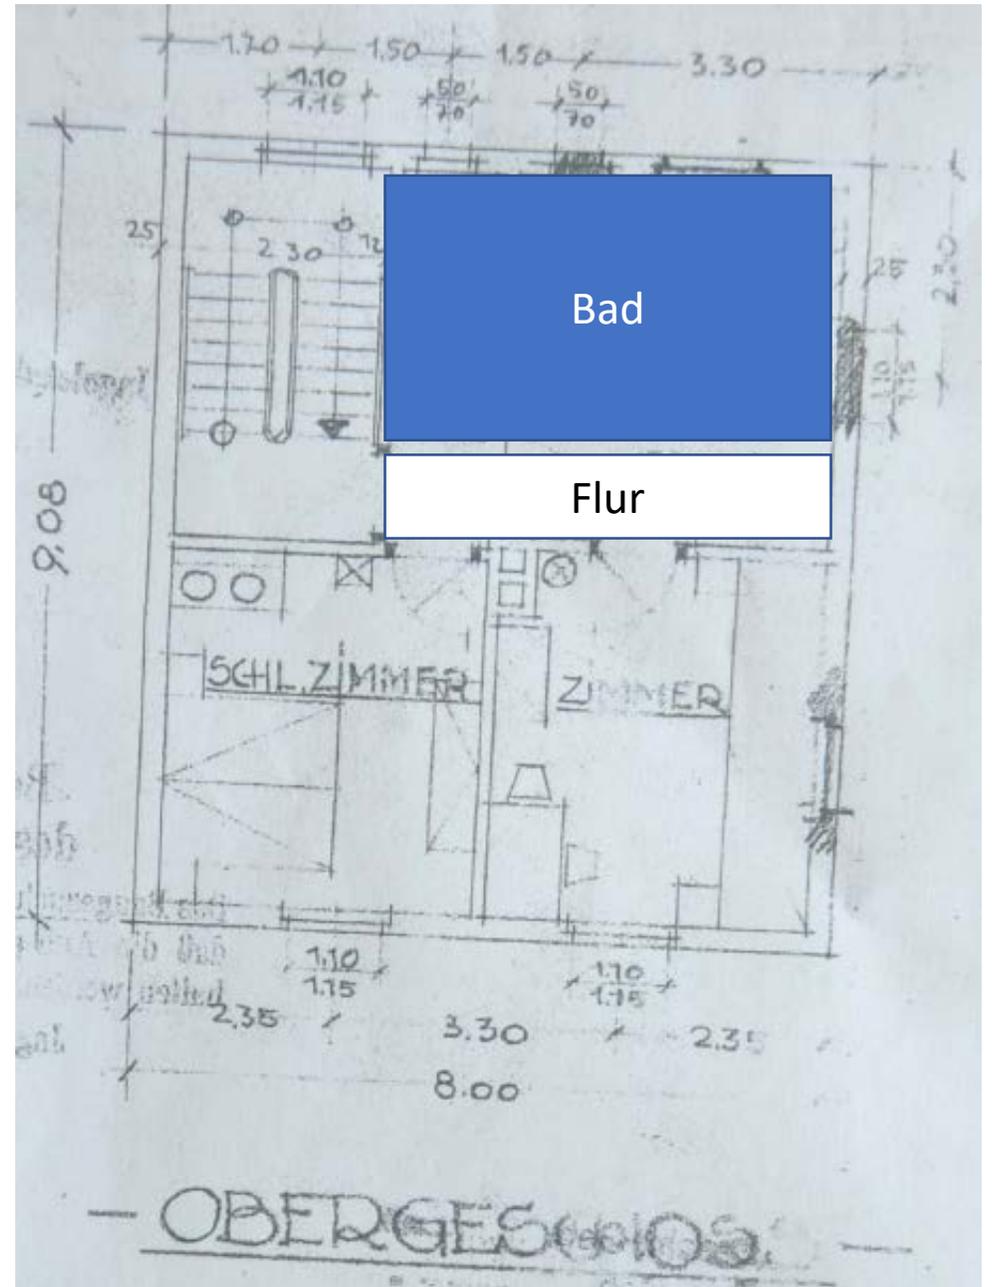


Veränderungen DG

Keine Veränderung Grundriss, lediglich Ausbau zu Wohnzwecken

Veränderungen KG

Einzug Vorbauwände in Keller li + Schaffung Wohnraum

Durchbruch Keller re – „Waschküche“

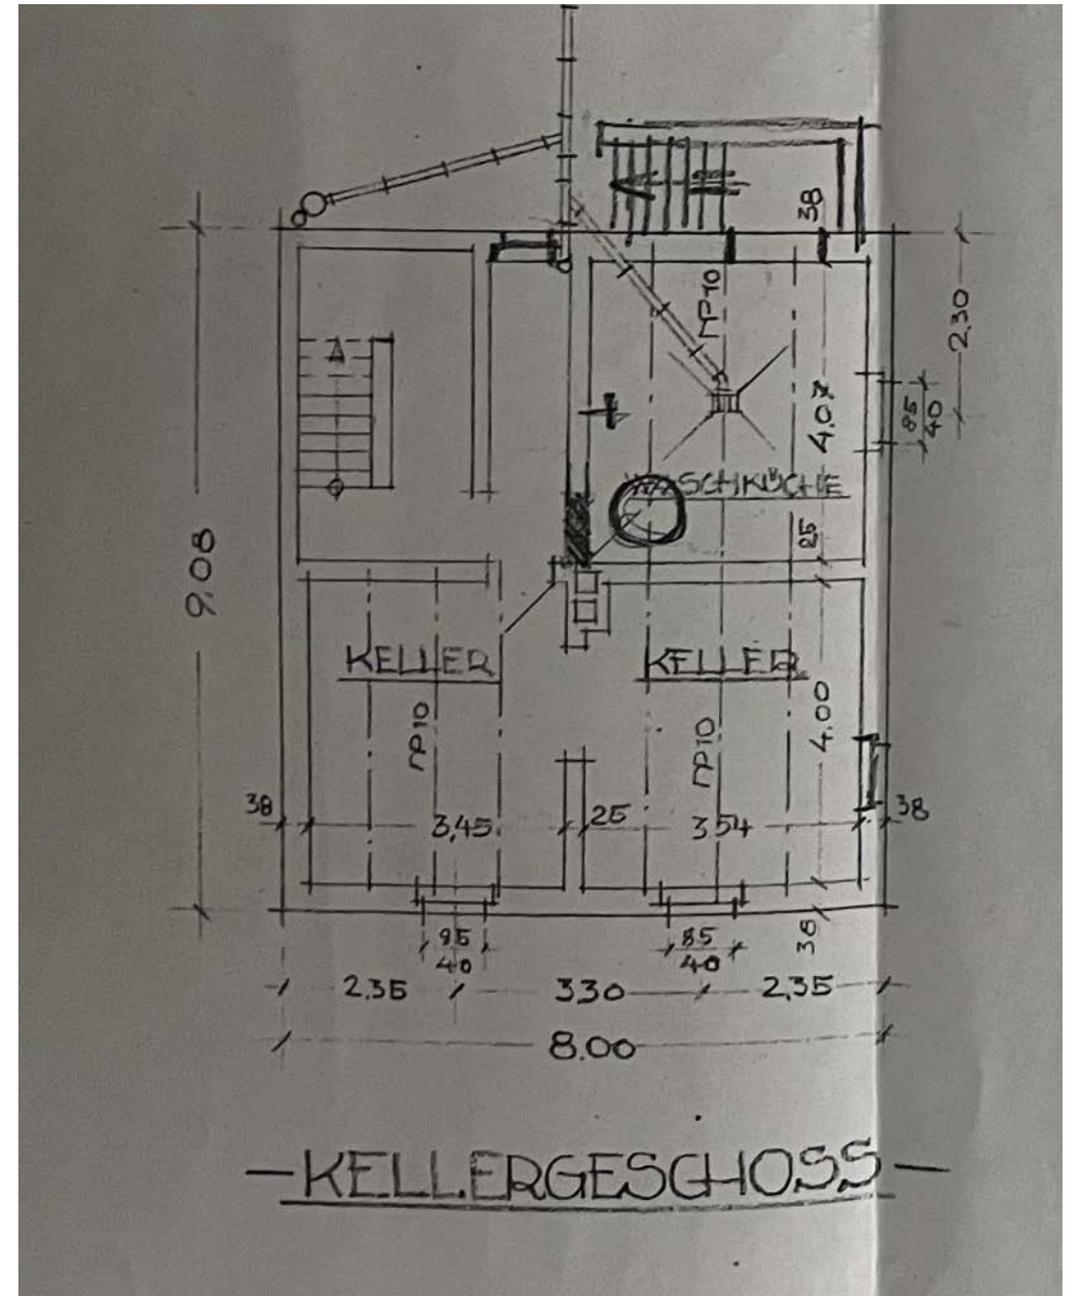

Veränderungen KG

Einzug Vorbauwände in Keller li + Schaffung Wohnraum

Durchbruch Keller re – „Waschküche“

