


QUERSCHNITT

M = 1:100

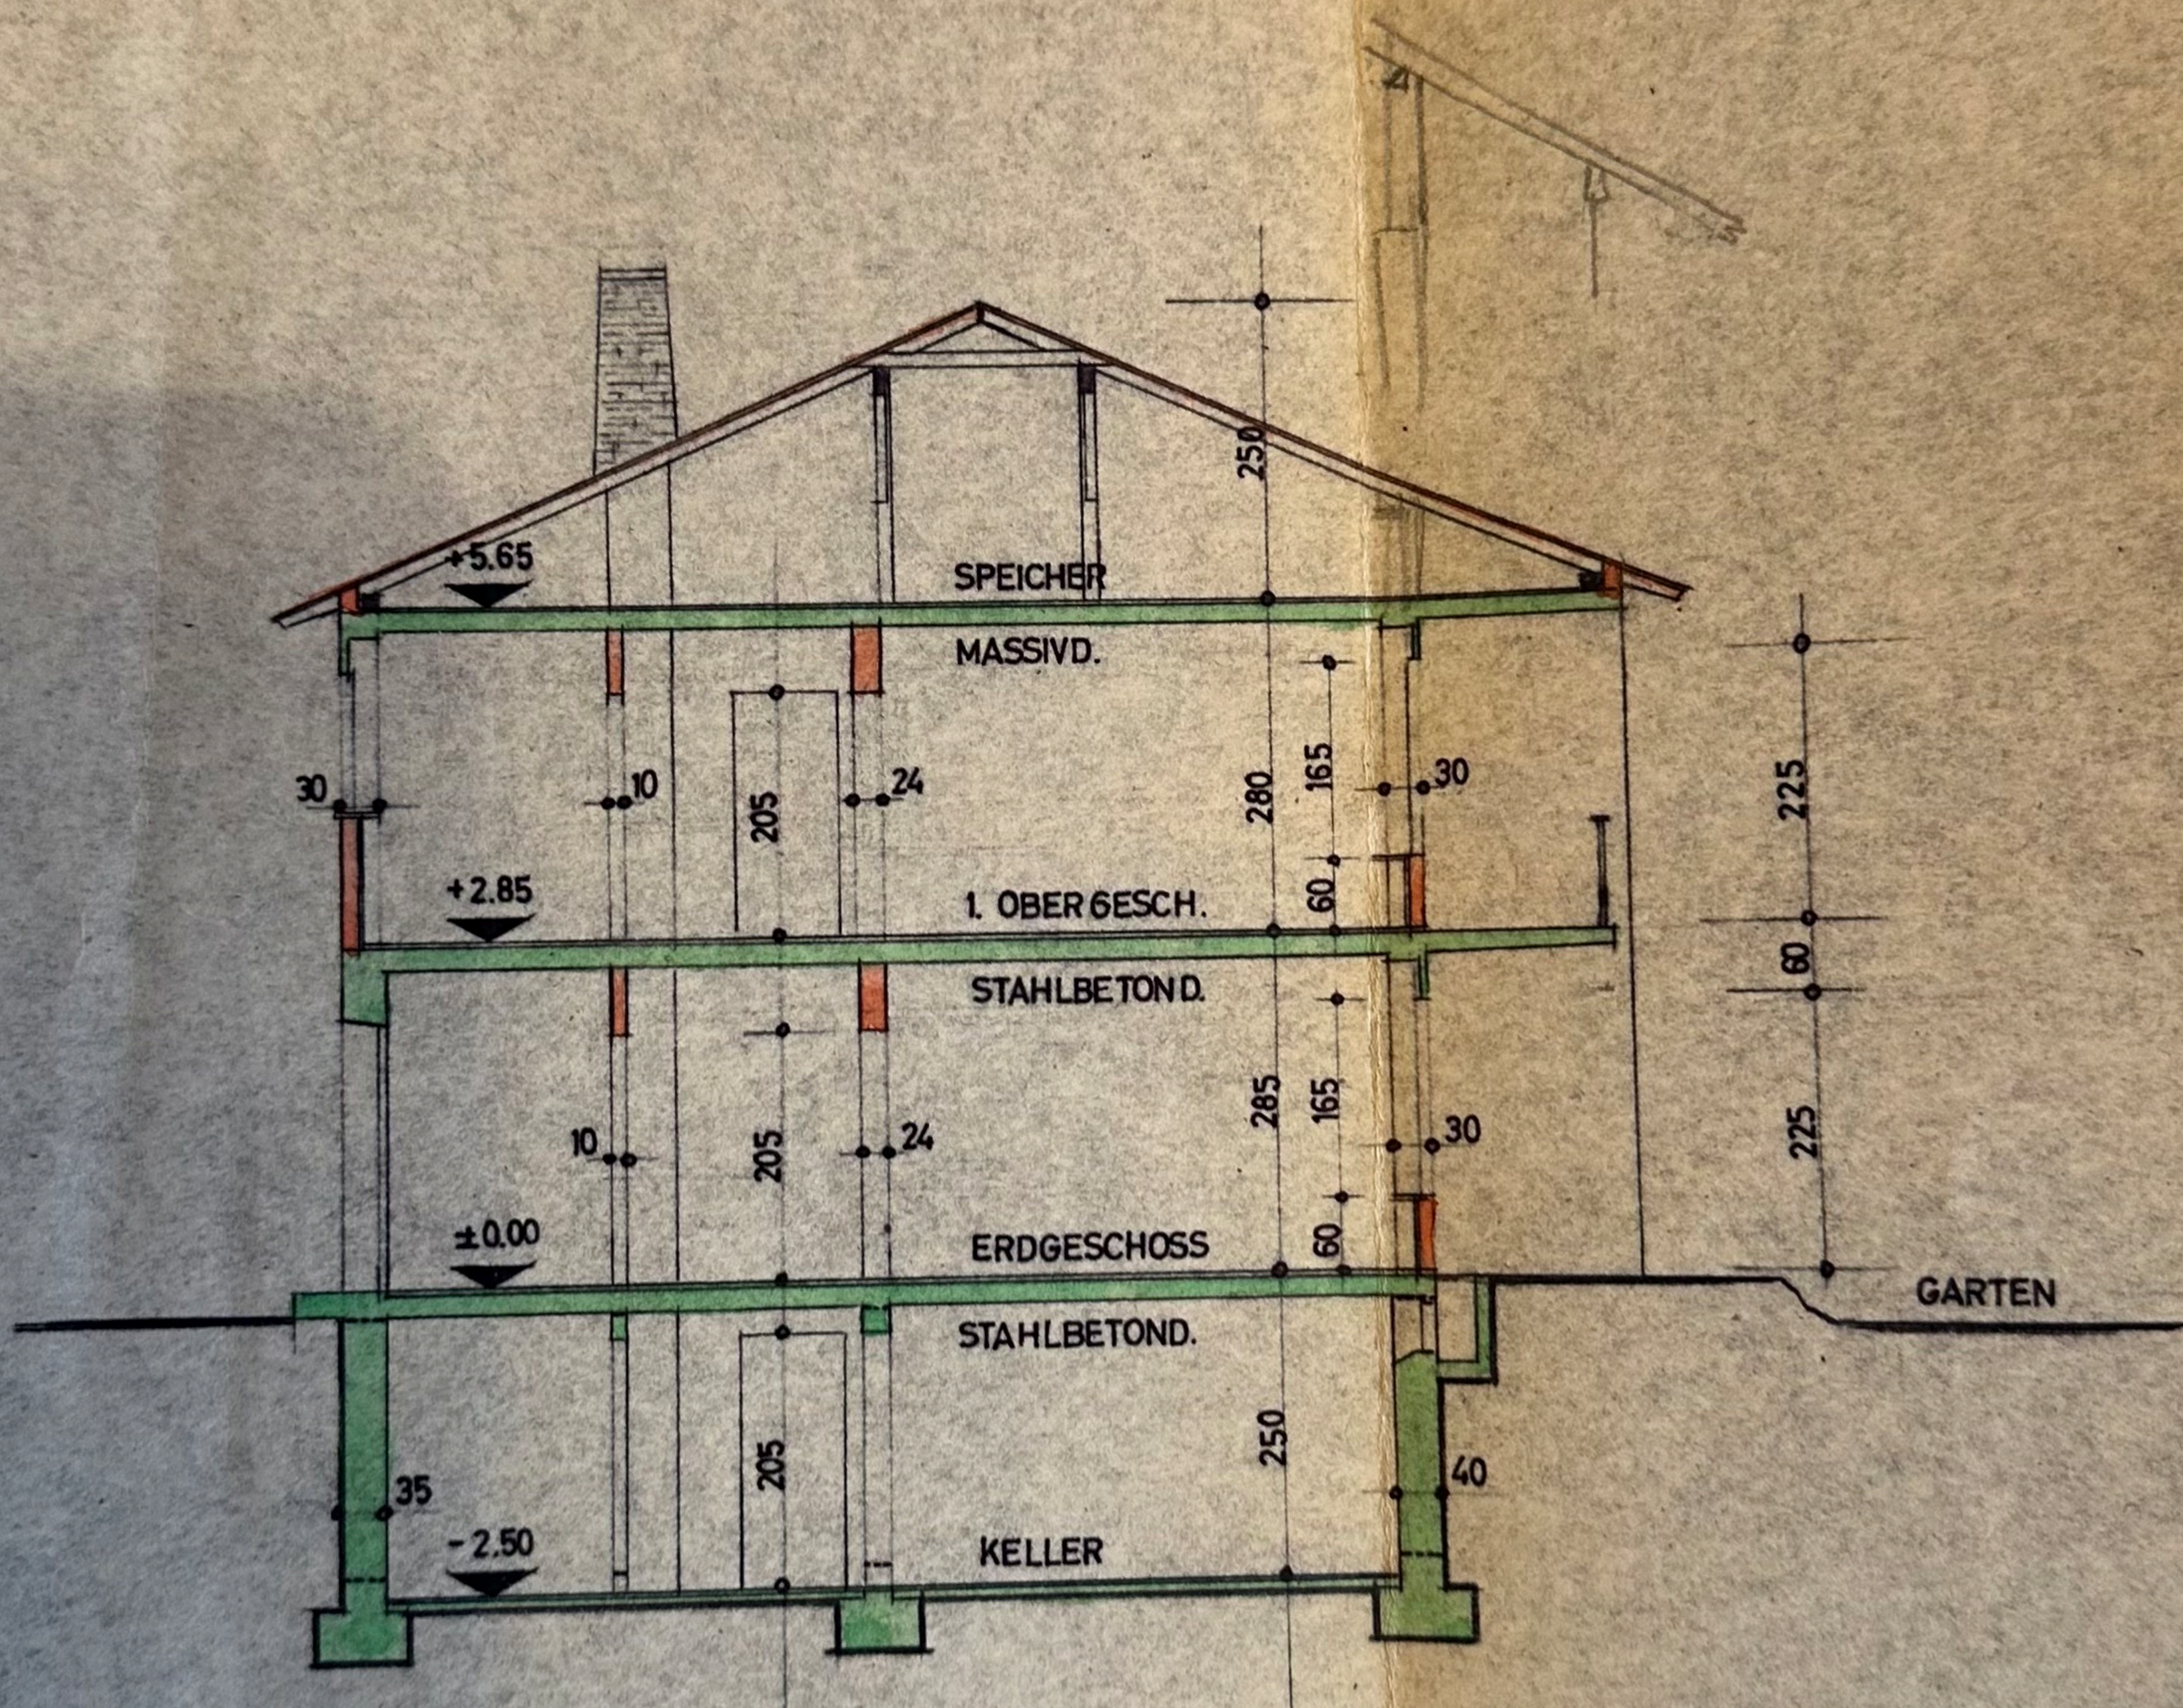

DER BAUHERR :

DER ARCHIT

FREIER
OSKA