


Neubau Mauerwerk
 Neubau Beton

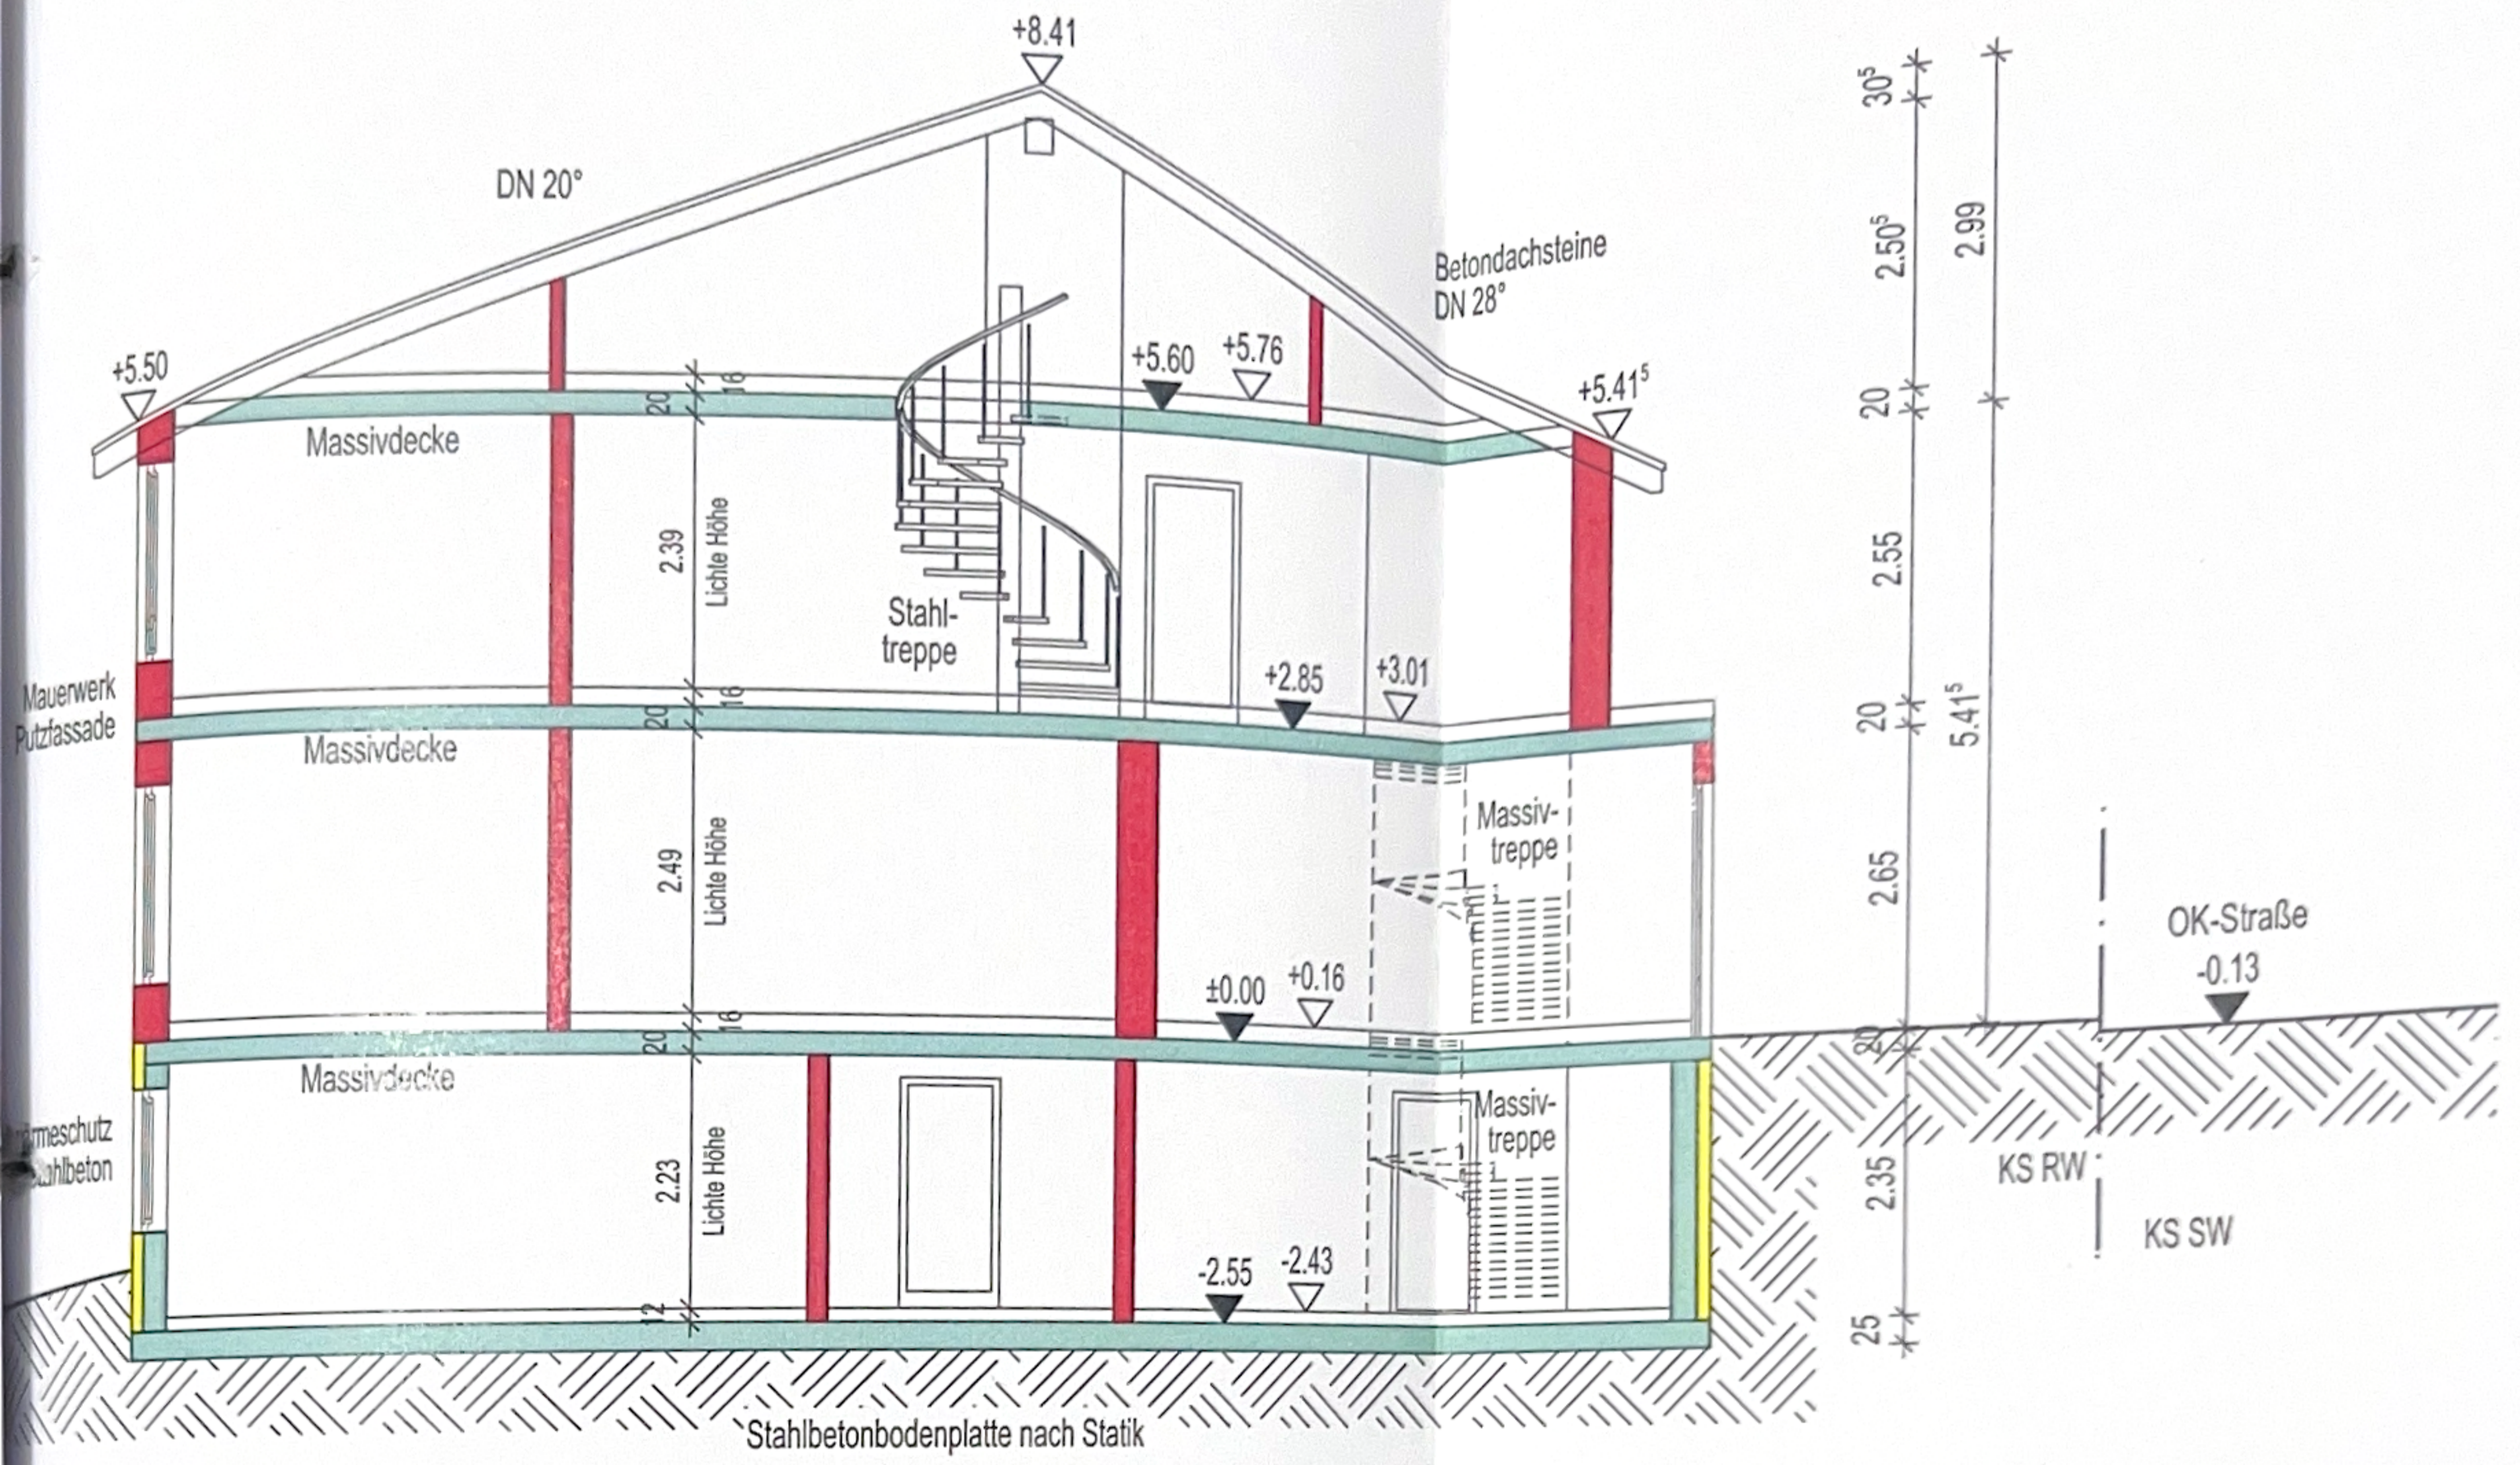

Schnitt

Kontrollschächte Neu
Höhe vor Ort prüfen!