




Neubau Mauerwerk
Neubau Beton

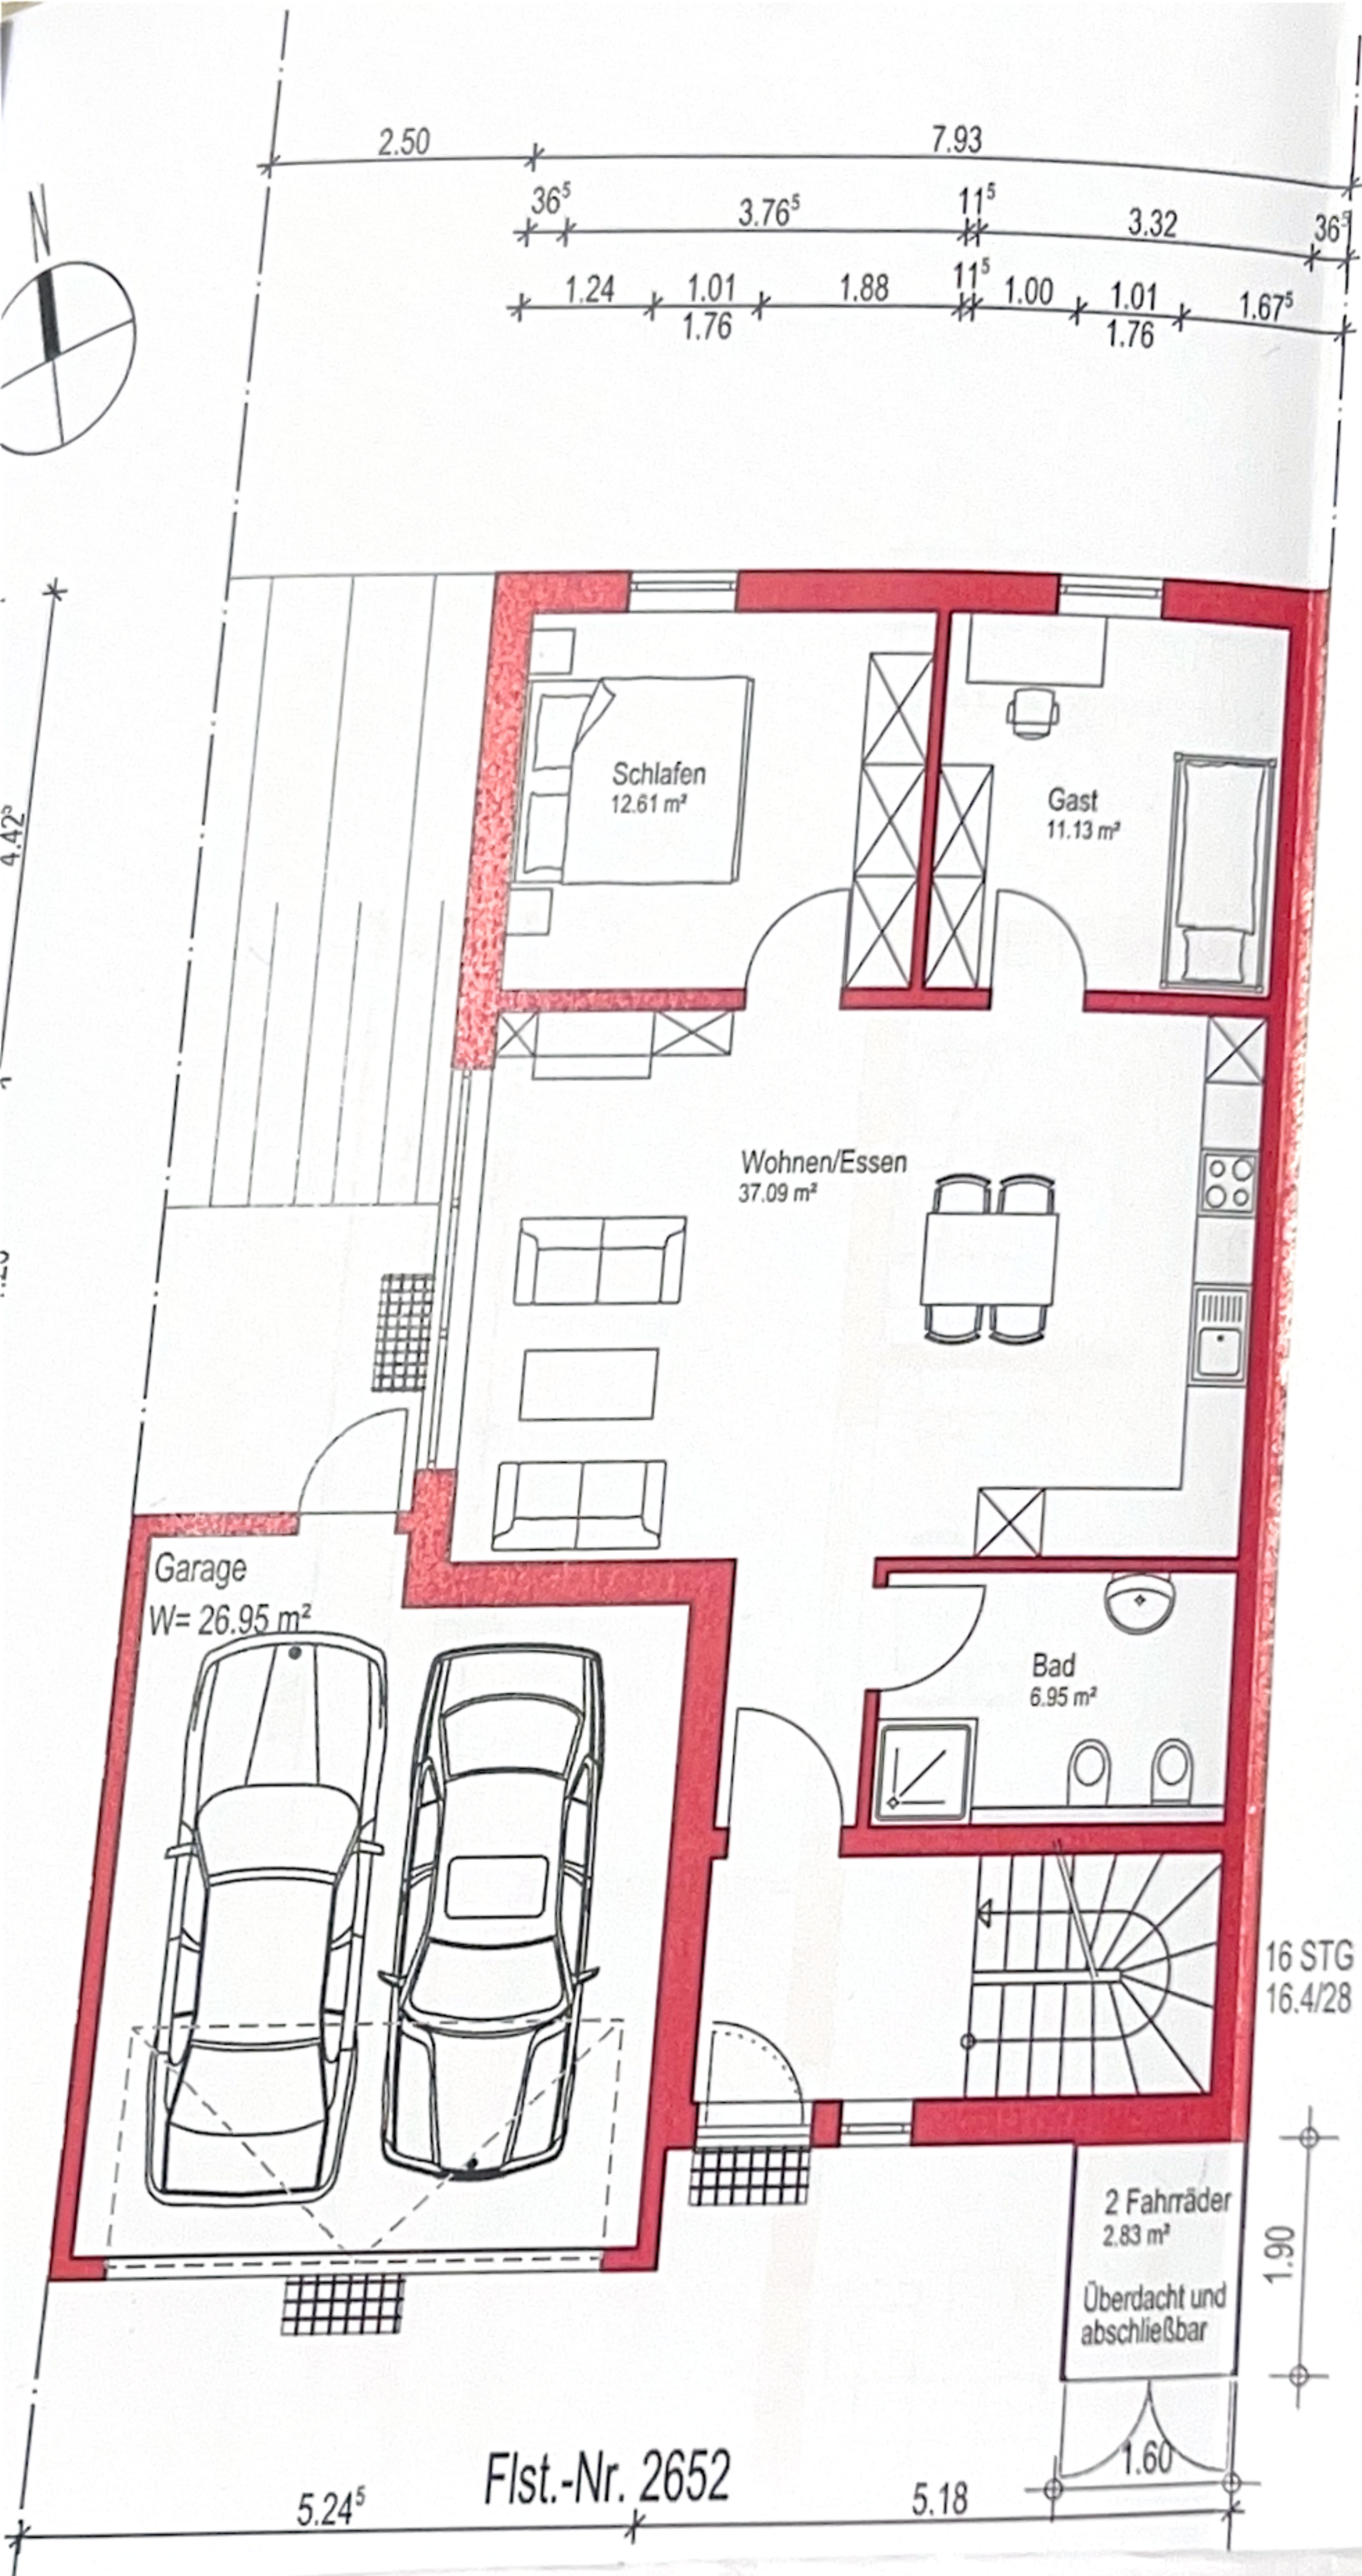

Flst.-Nr. 2652