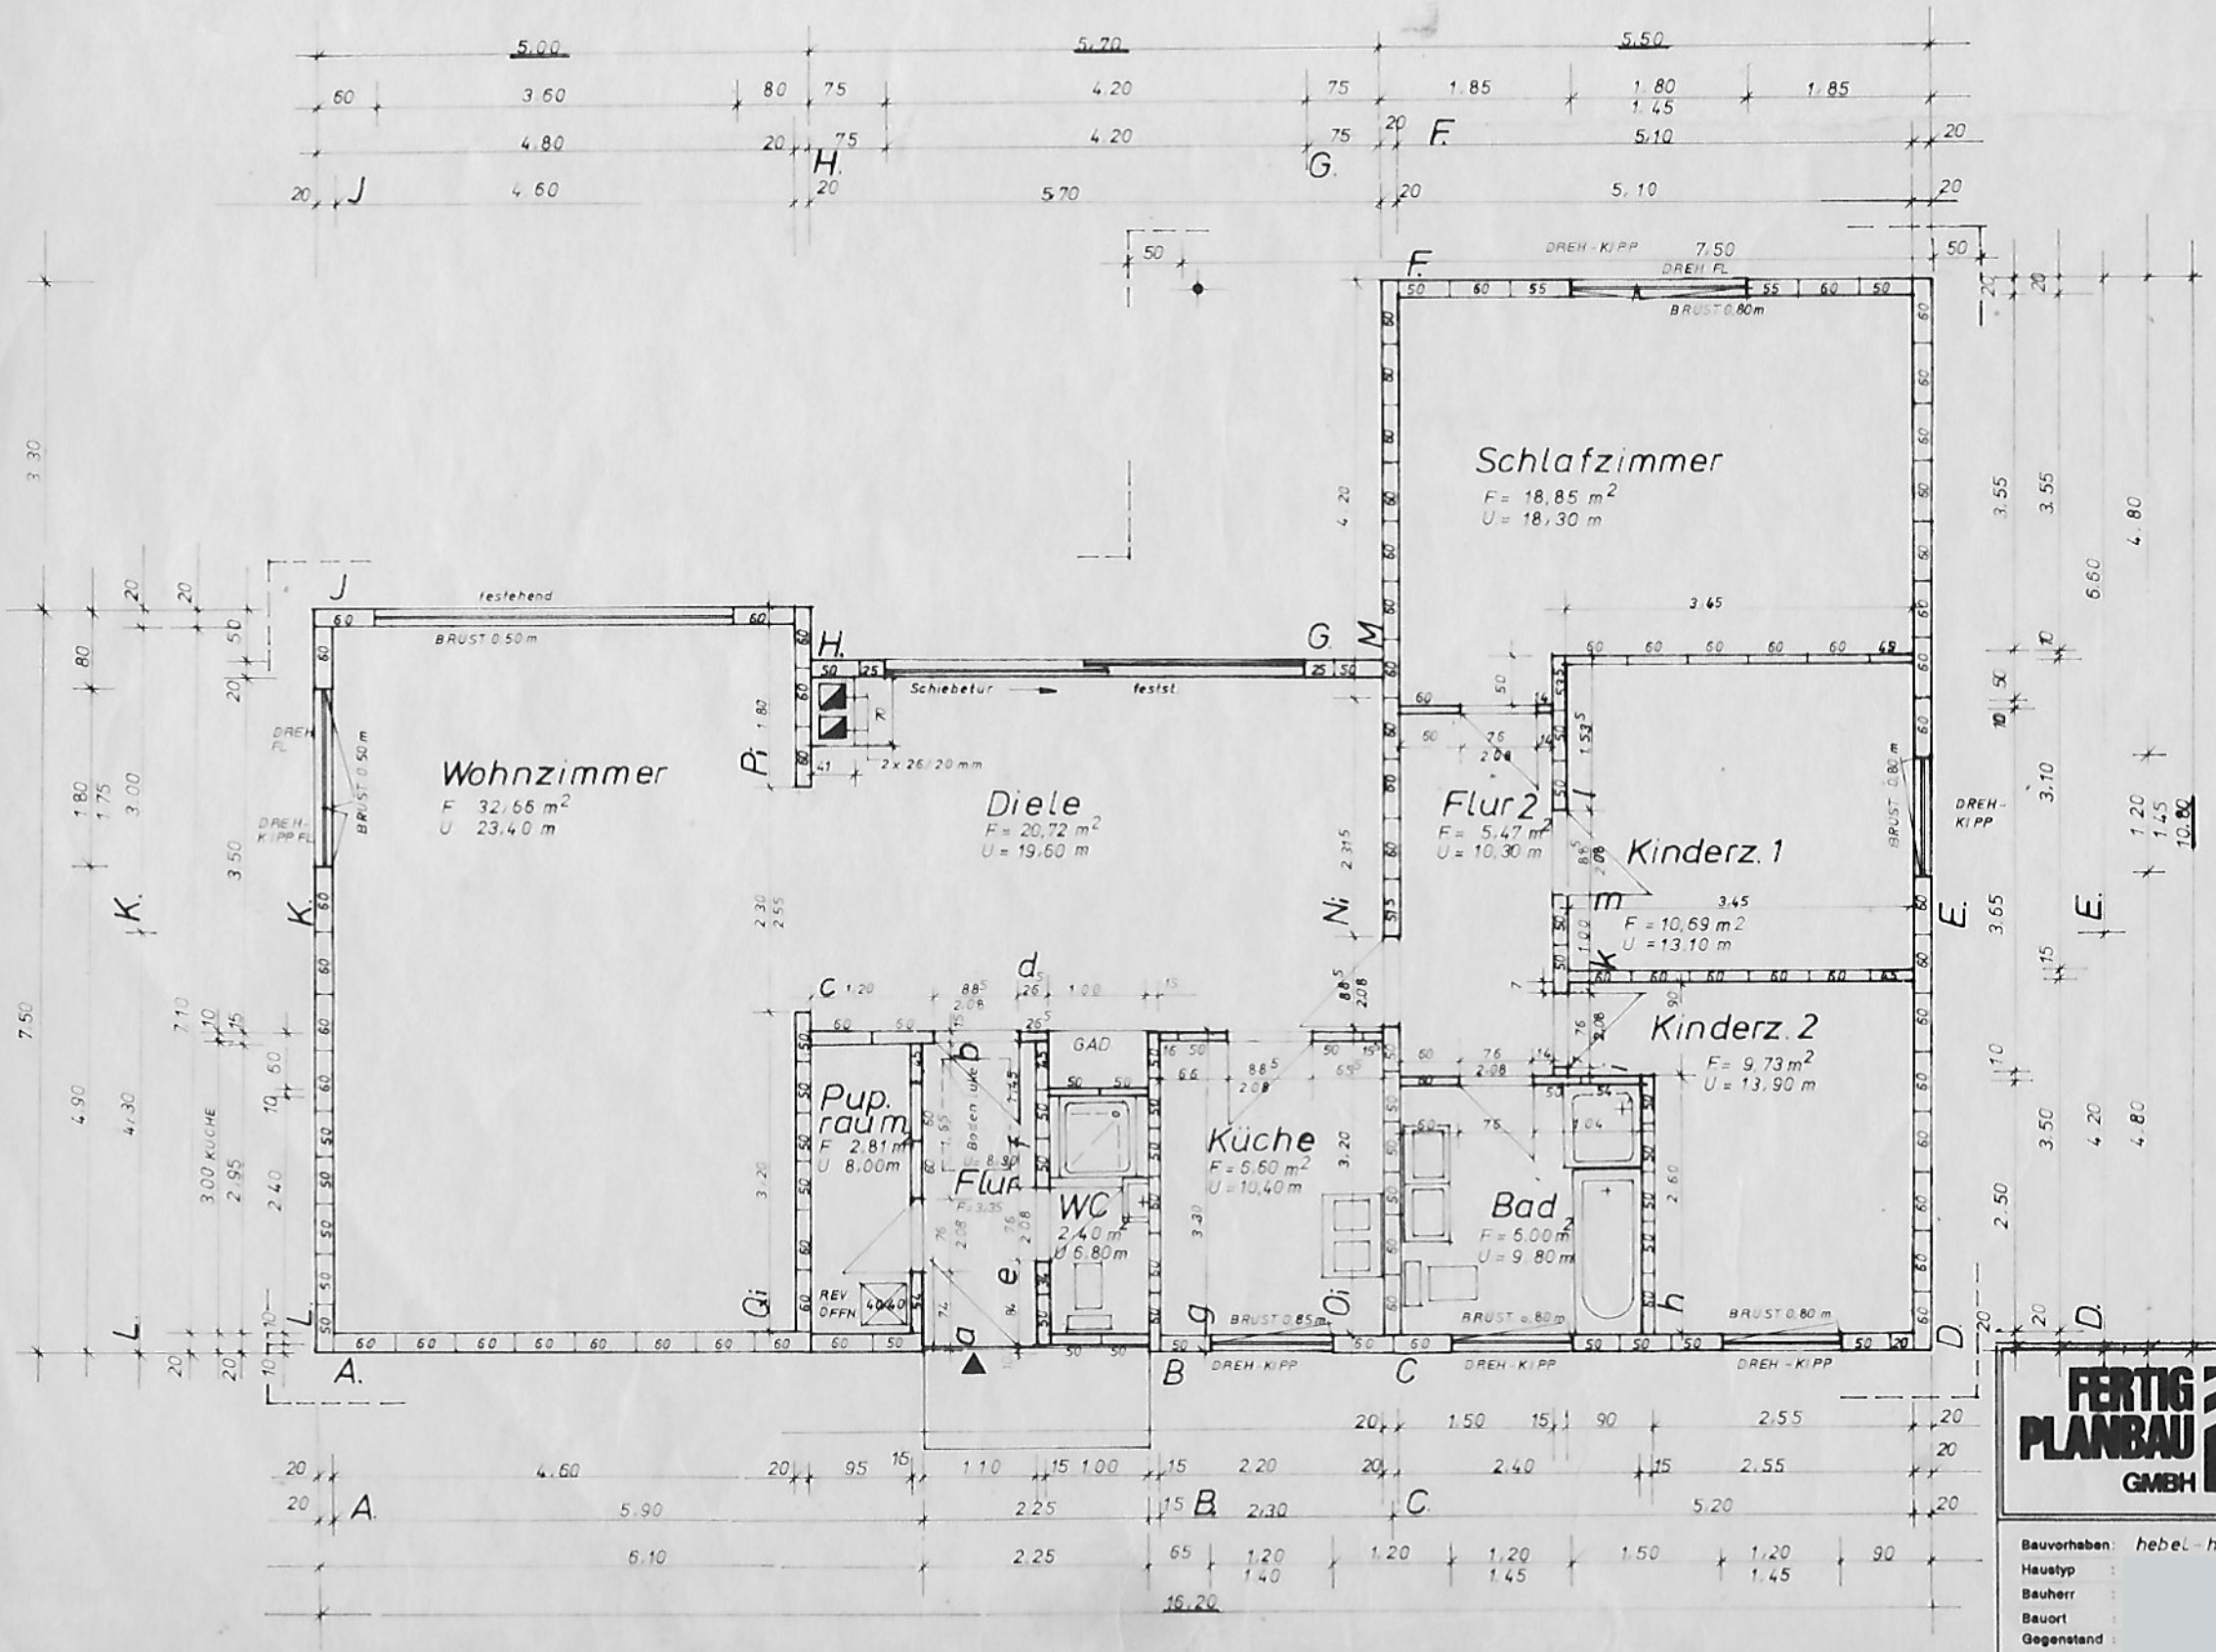

FERTIG PLANBAU GMBH

hebel-haus

45 OSNABRÜCK, SCHIEFE GÜNTKE 5
TELEFON: 05 41 / 6 12 87

Bauvorhaben: hebel-haus	gezeichnet: PIRITZ
Haustyp:	Datum: 8.7.75
Bauherr:	geprüft: Datum:
Bauort:	geändert: Datum:
Gegenstand:	Blattgröße:
	Maßstab 1:
Osnabrück, den	BLATT-NR.
Der Bauherr: Der Architekt:	