




Vermessungs- und Katasterverwaltung Niedersachsen

Gemeinde: Seevetal
Gemarkung: Meckelfeld
Flur: 7 Flurstück: 21 / 3

Liegenschaftskarte 1:1000

Standardpräsentation

Erstellt am: 02.12.2024

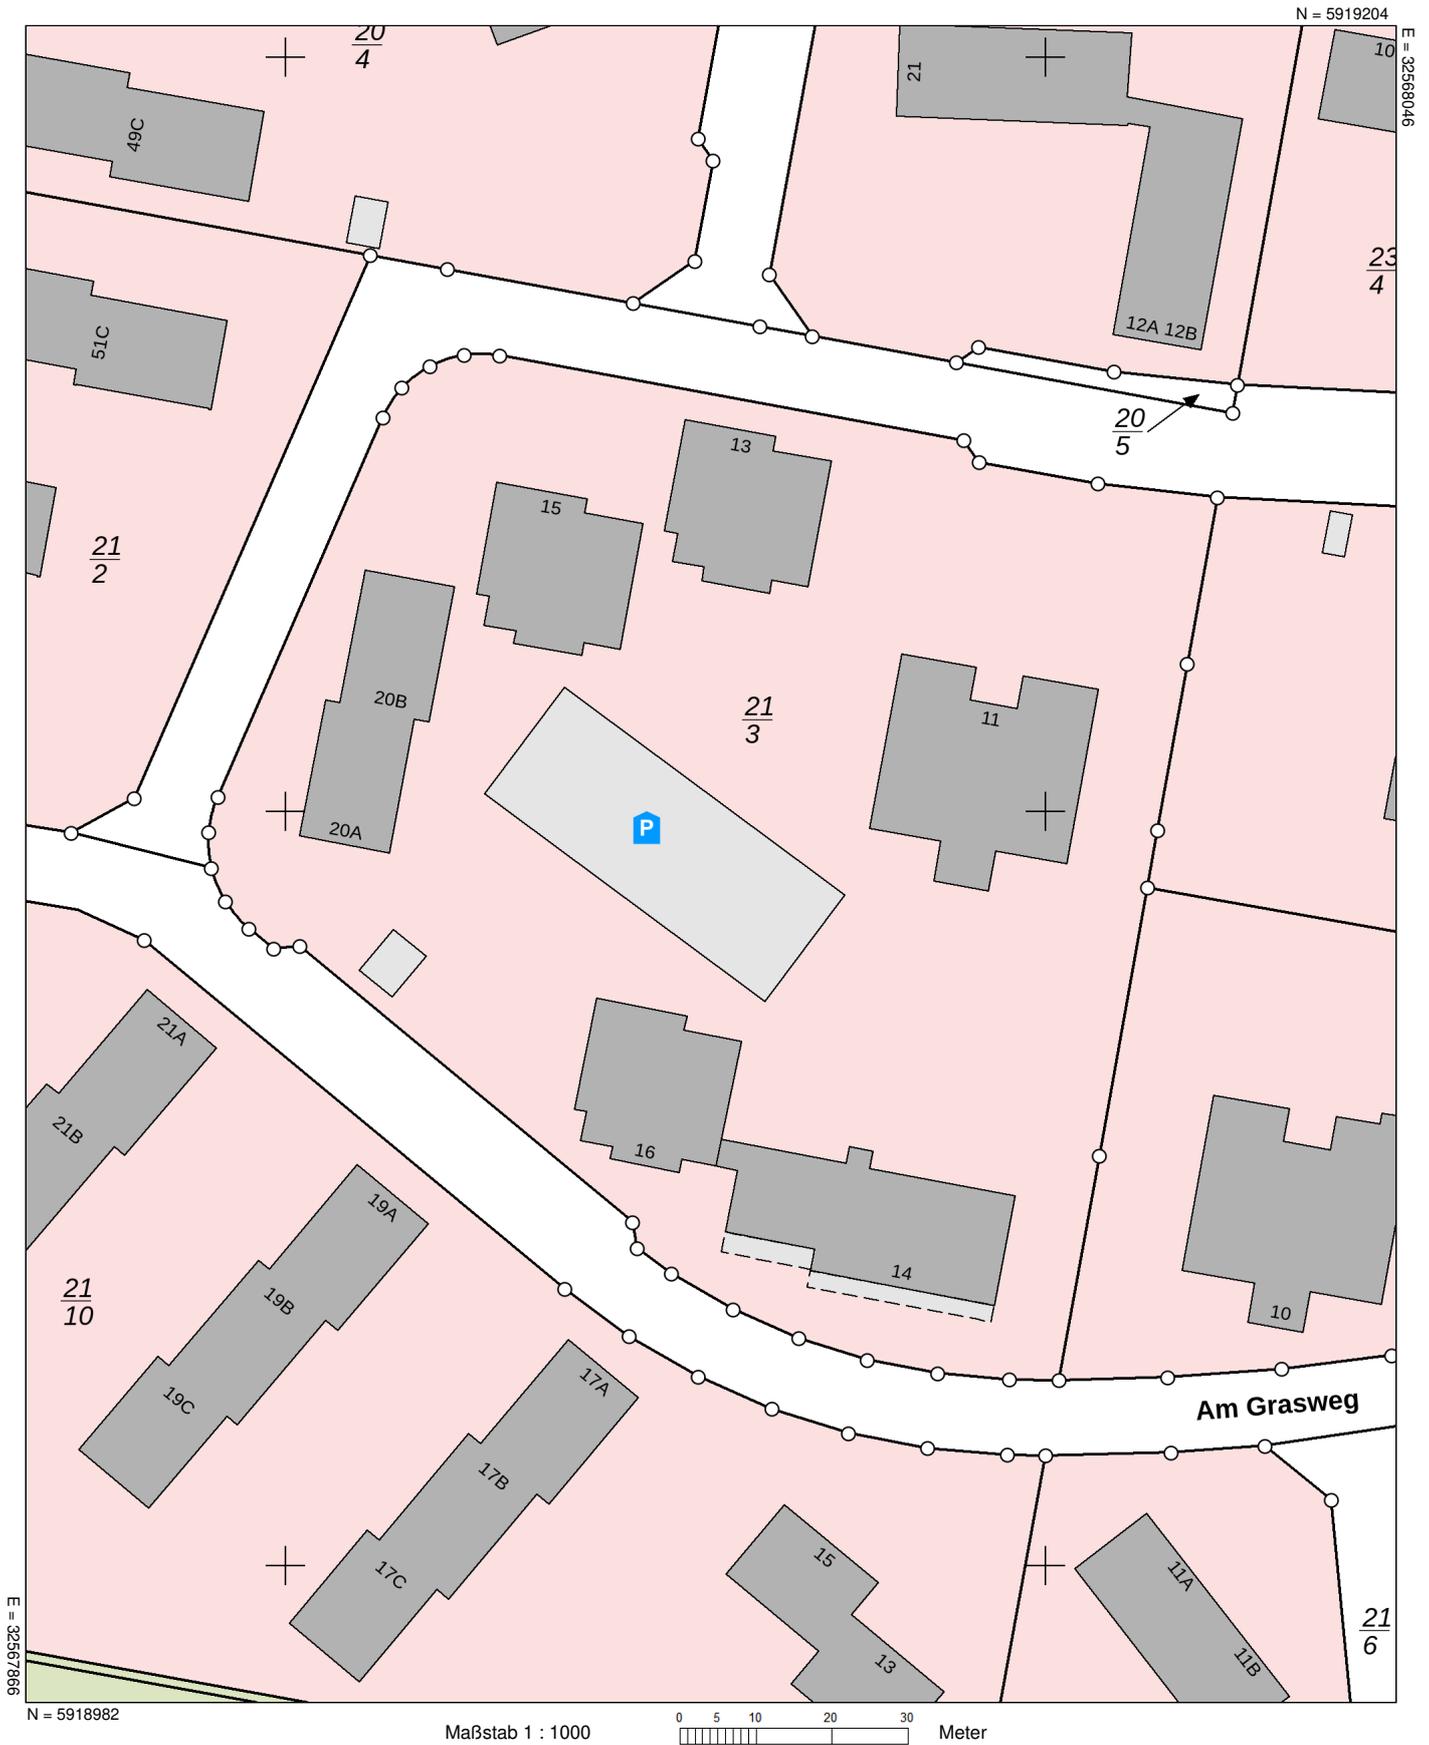

N = 5918982

Maßstab 1 : 1000

0 5 10 20 30 Meter

Verantwortlich für den Inhalt:

Landesamt für Geoinformation und Landesvermessung Niedersachsen
- Katasteramt Winsen (Luhe) - Stand: 30.11.2024
Von-Somnitz-Ring 3
21423 Winsen

Bereitgestellt durch:

Landesamt für Geoinformation und Landesvermessung Niedersachsen

Zeichen: 20241202_92627

Bei einer Verwertung für nichteigene oder wirtschaftliche Zwecke oder einer öffentlichen Wiedergabe sind die Allgemeinen Geschäfts- und Nutzungsbedingungen (AGNB) zu beachten; ggf. sind erforderliche Nutzungsrechte über einen zusätzlich mit der für den Inhalt verantwortlichen Behörde abzuschließenden Nutzungsvertrag zu erwerben.