





OBERGESCHOSS

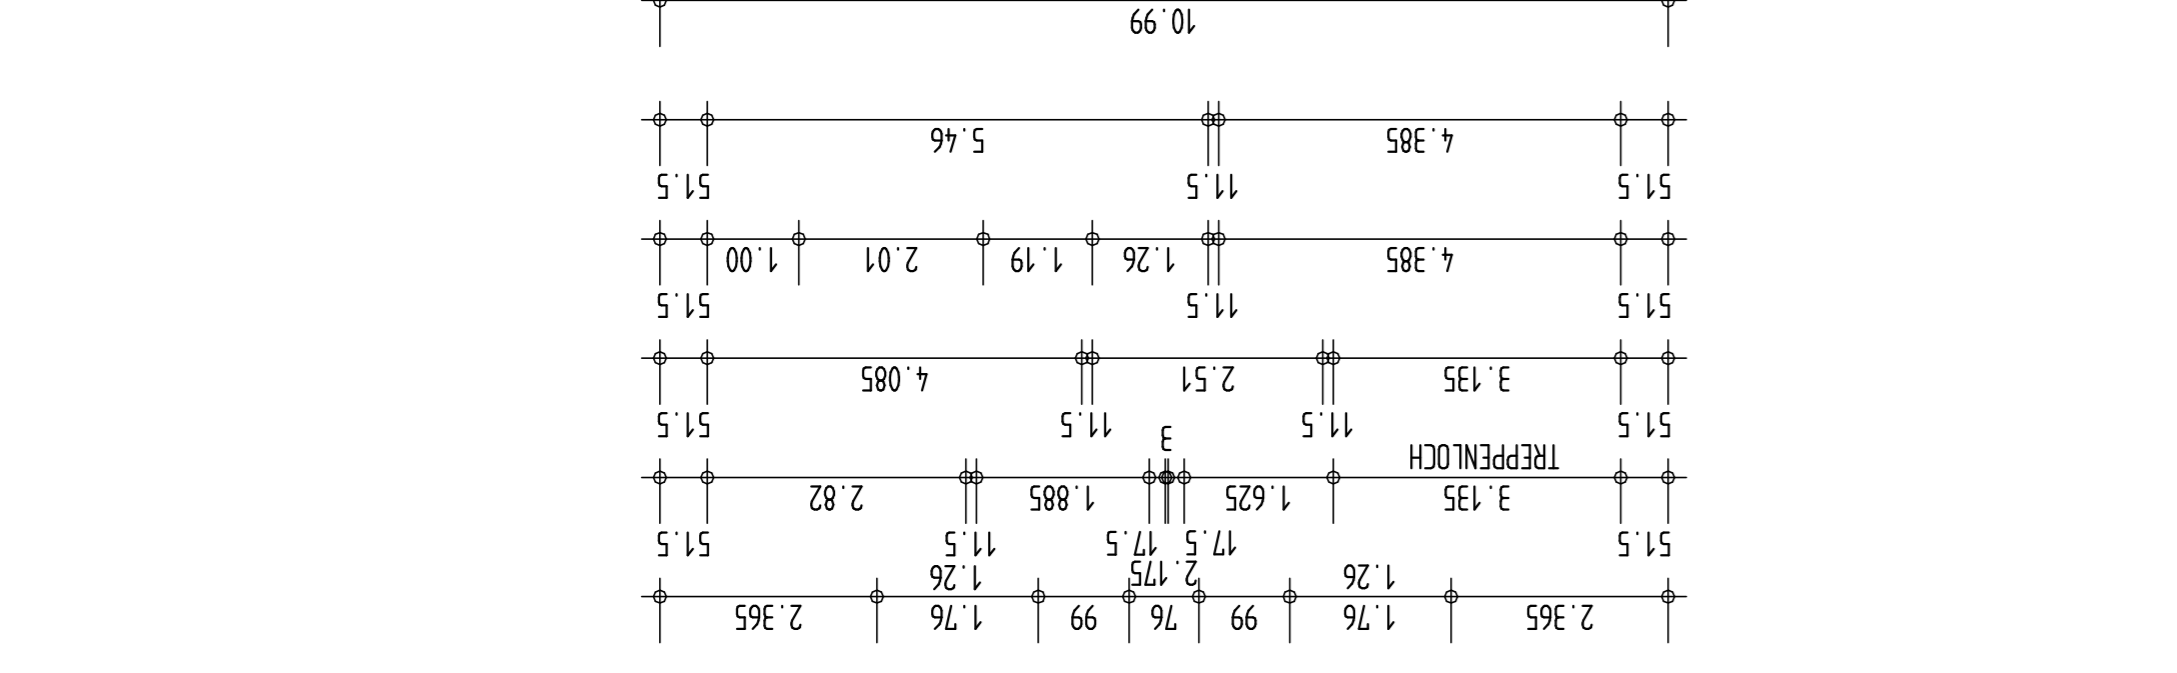

ERDGESCHOSS

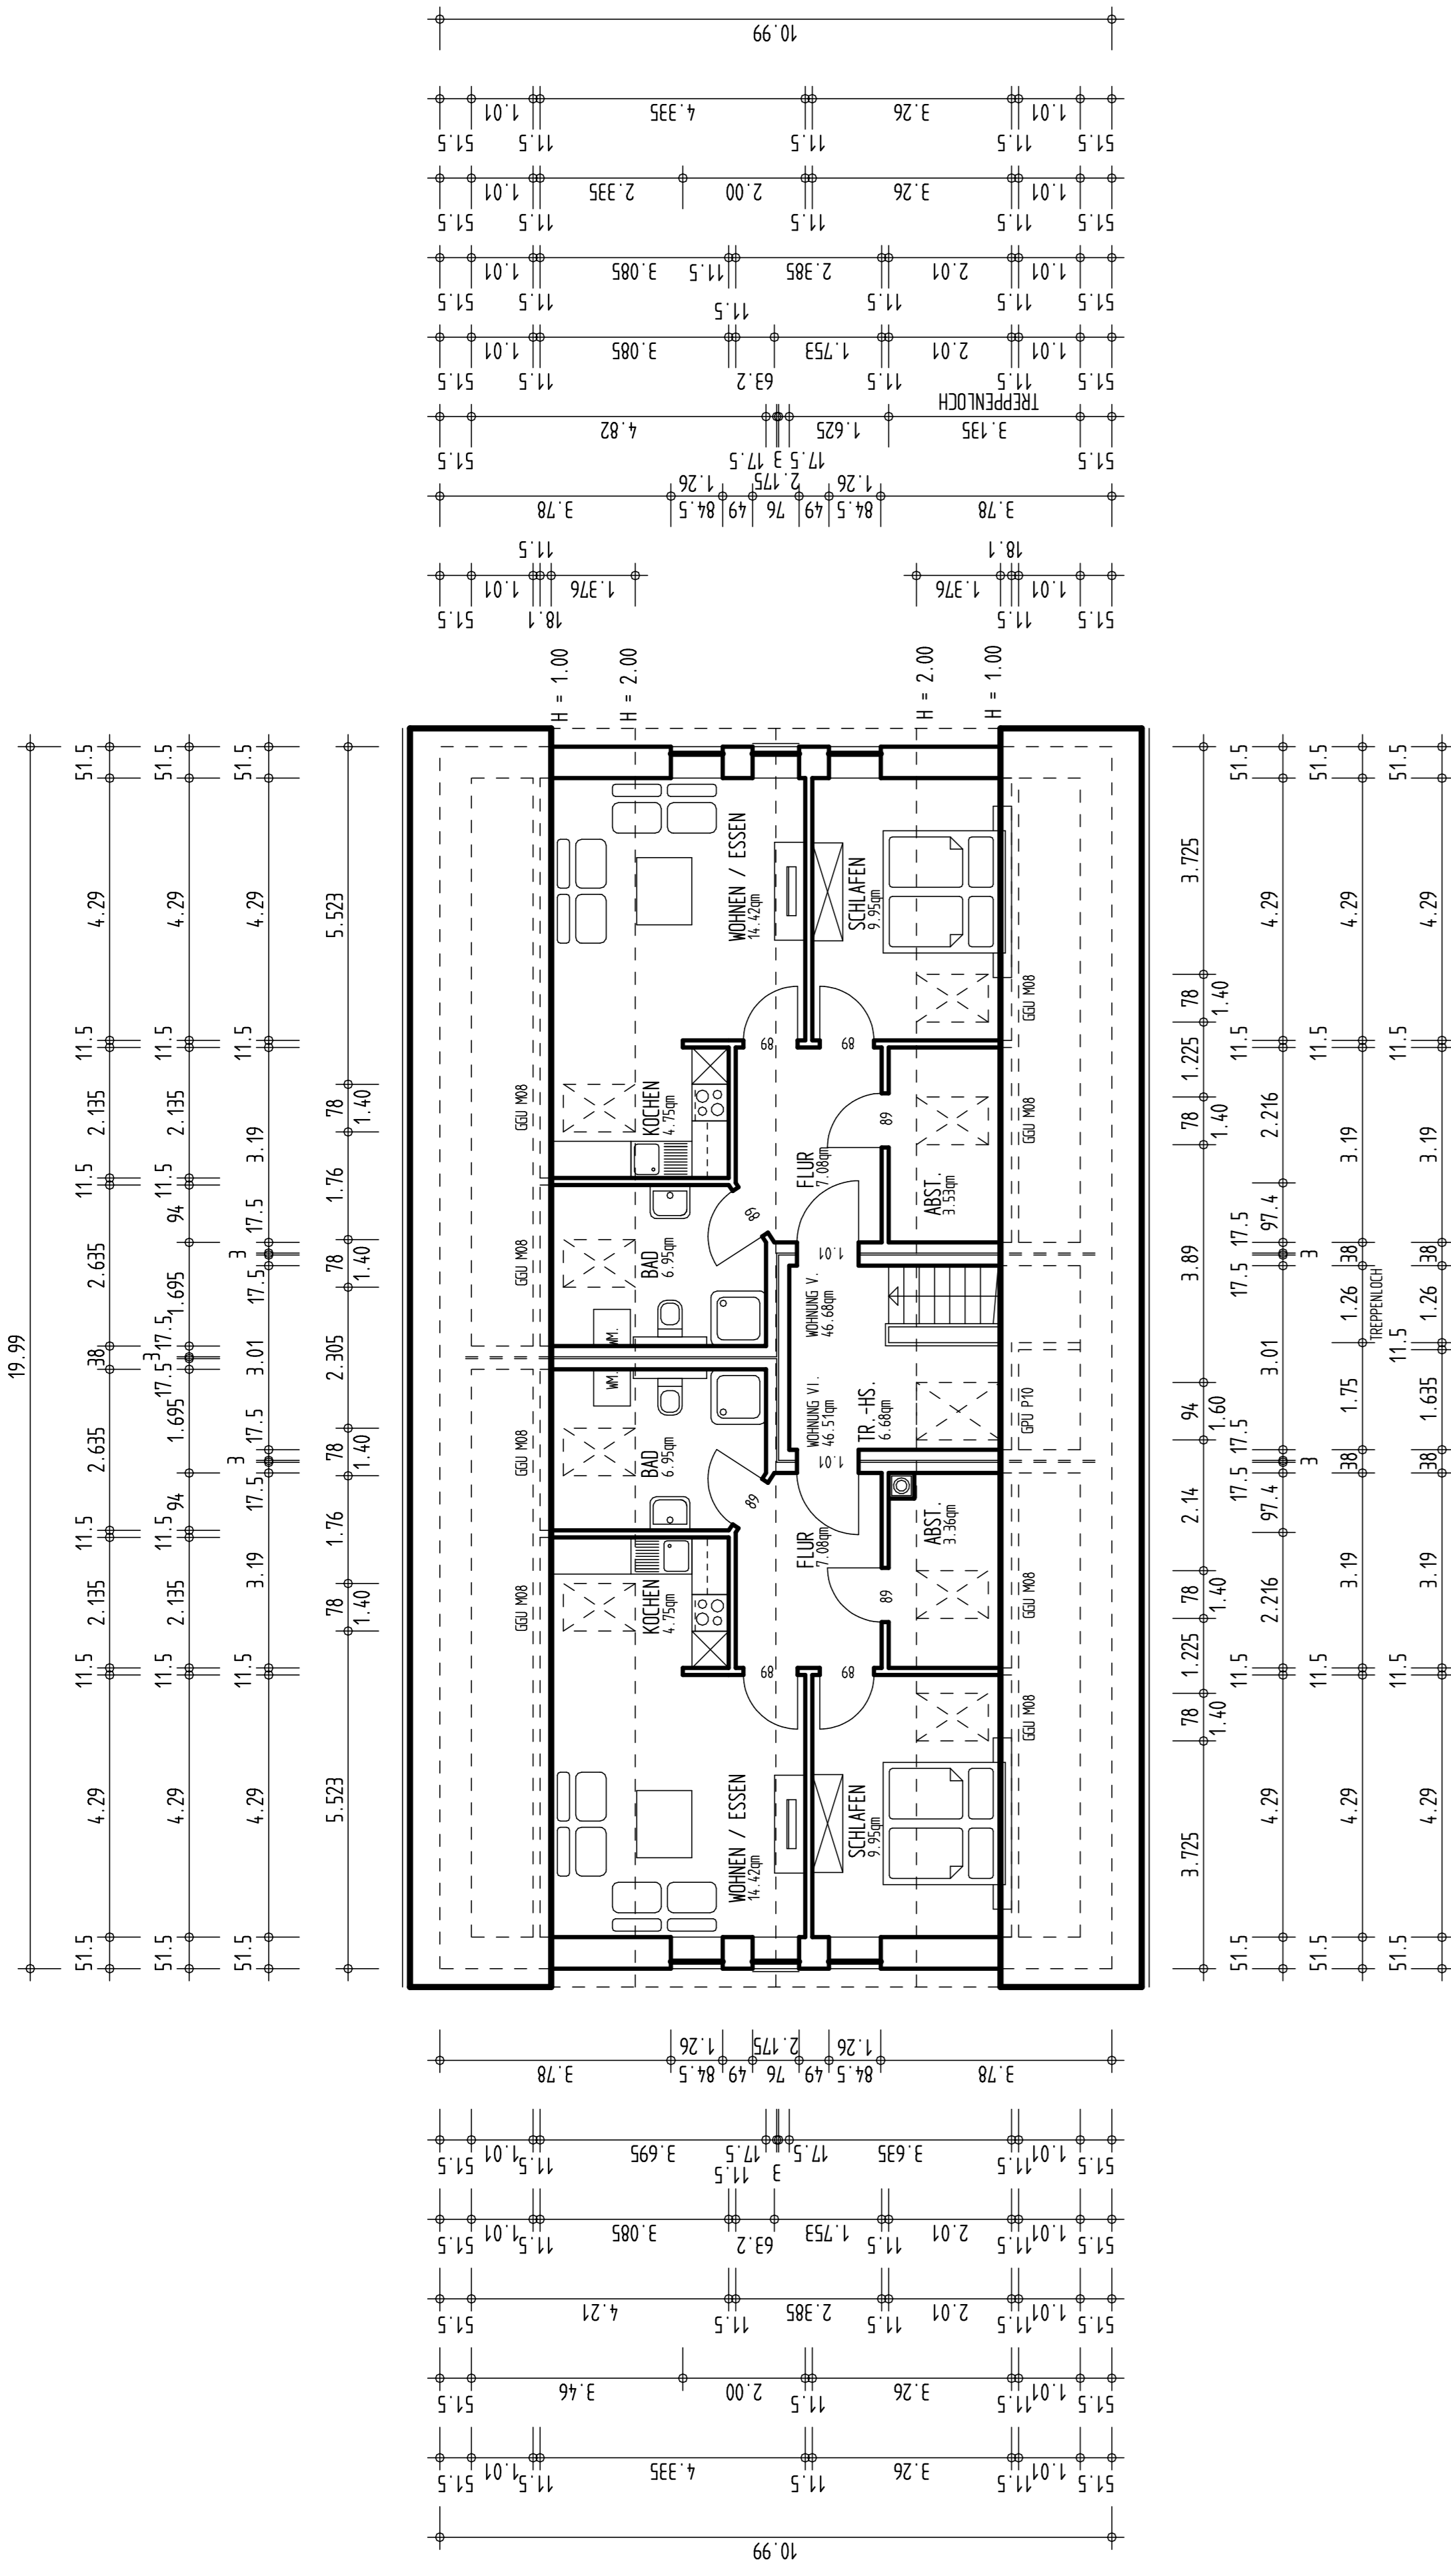

DACHGESCHOSS

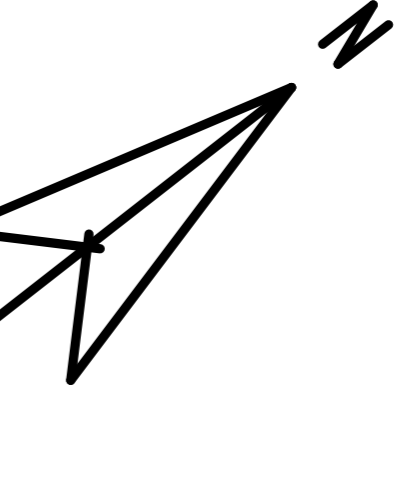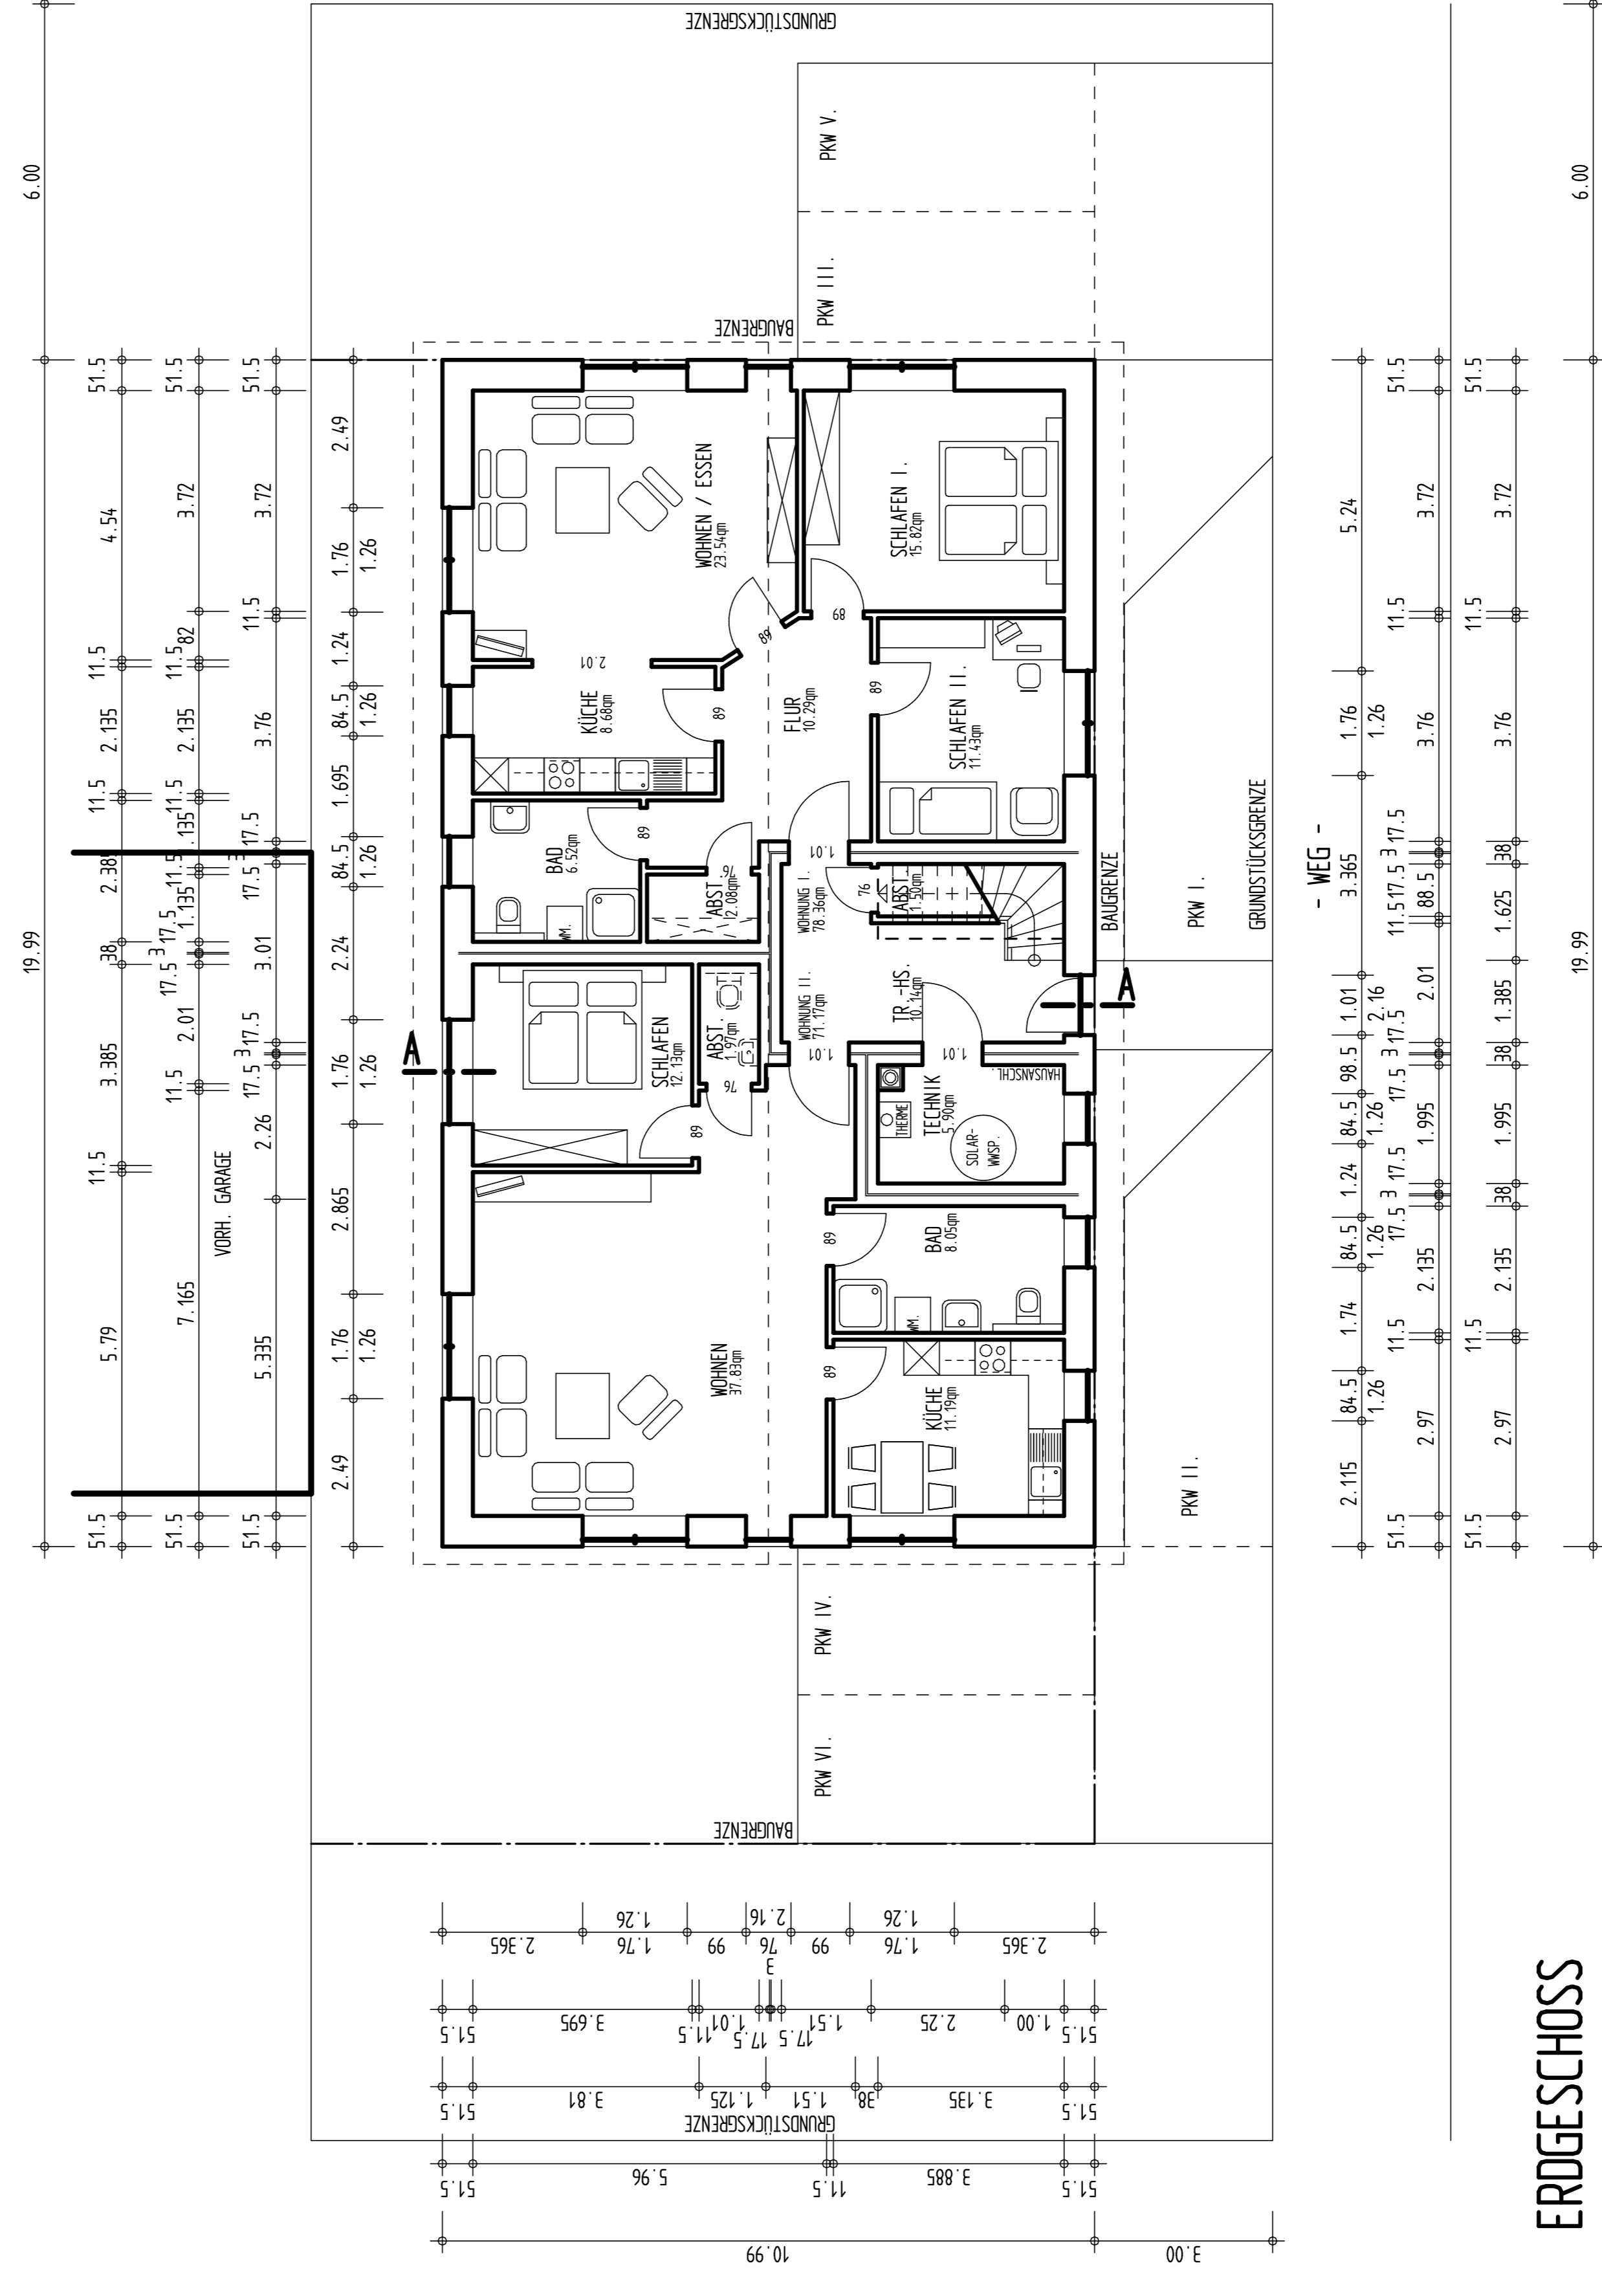

REINER BÜSING
 ARCHITEKT, DIPL.-ING. (FH)
 MAX-PECHSTEIN-STR. 27
 26316 VAREL

TEL.: 04451/83961 FAX.: 04451/84534

NEUBAU EINES WOHNHAUSES (6 WE) MIT ABSTELLRAUM, ERRICHTUNG VON 6 PKW-STPL. IN 26452 SANDE - NEUSTADTGÖDENS, BRÜCKSTRASSE 20 B, GEMEINDE SANDE, GEMARKUNG GÖDENS, FLUR 12, FLURSTÜCKE 89/11, 94/3, 94/5

**BAUHERREN : OLGA U. ANDREJ RYSHKOV
 BRÜCKSTRASSE 20
 26452 SANDE**

**PLANUNG : REINER BÜSING
 ARCHITEKT, DIPL.-ING. (FH)
 MAX-PECHSTEIN-STR. 27
 26316 VAREL**

ENTWURFSVERFASSER