

Ansicht Westen

(Mörikestraße)




Ansicht Norden


(Antonstraße)





Ansicht Süden

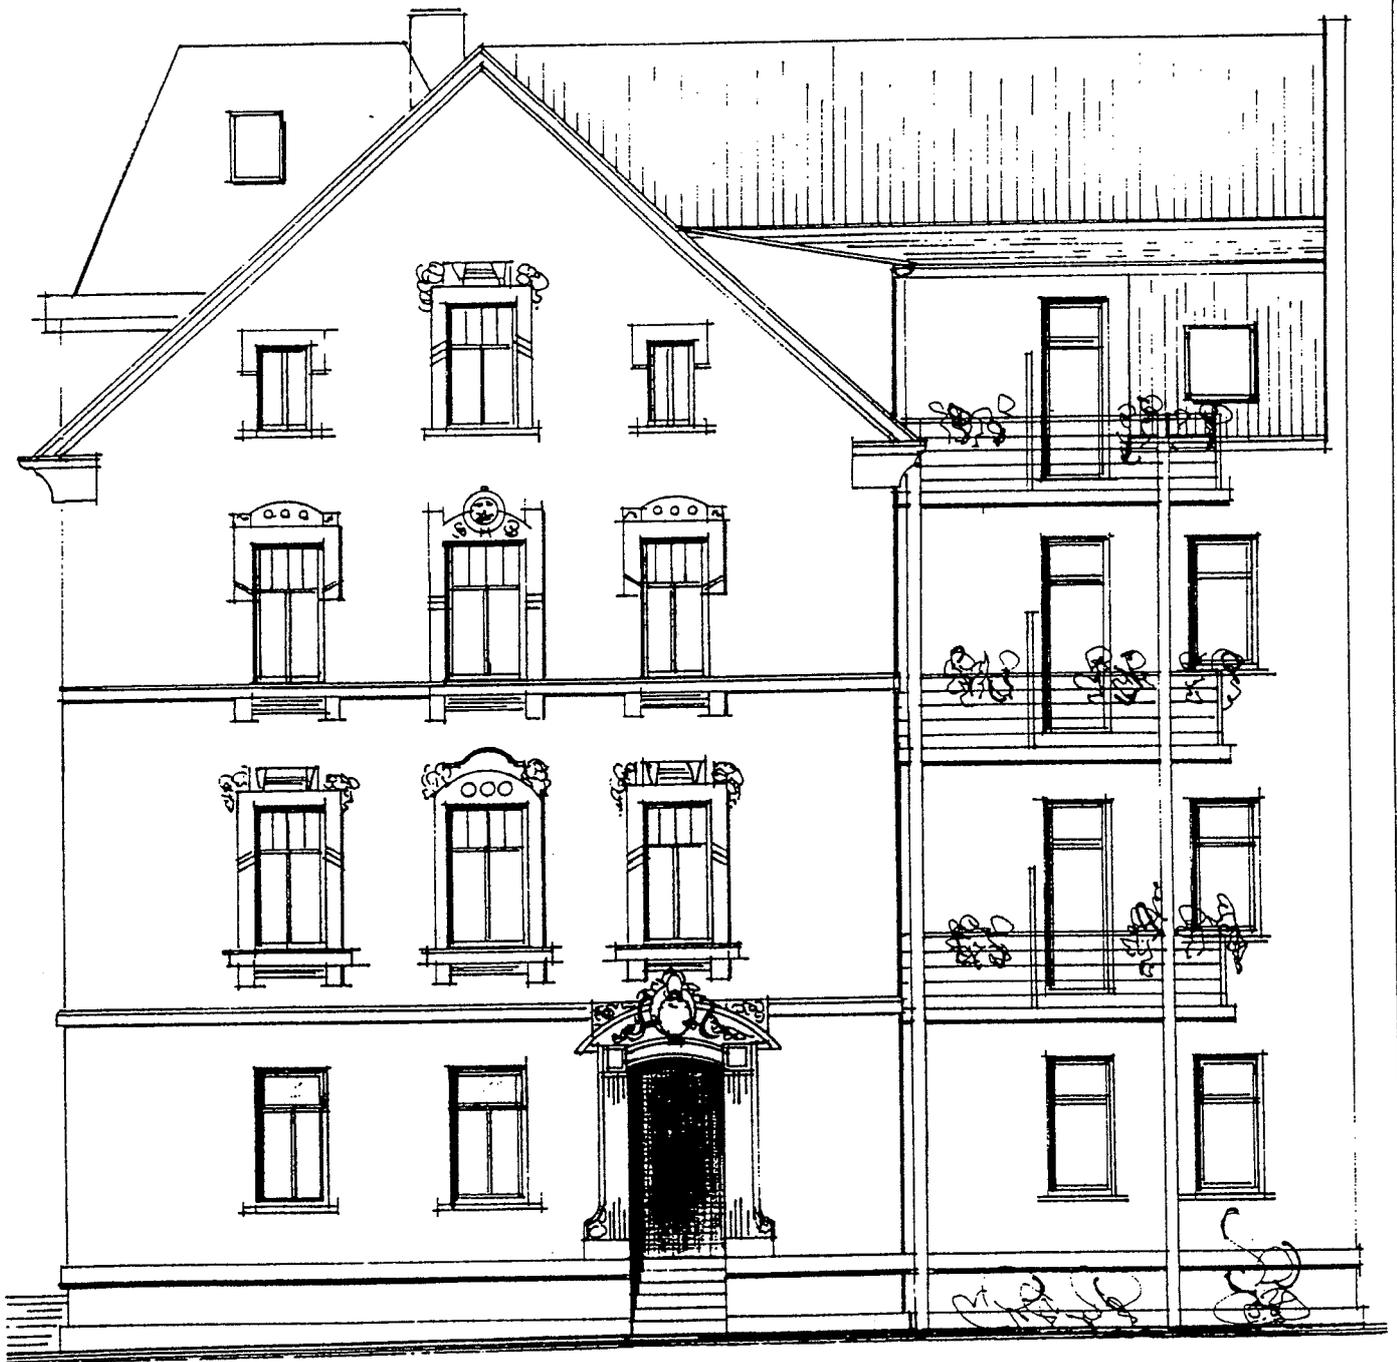

Schnitt

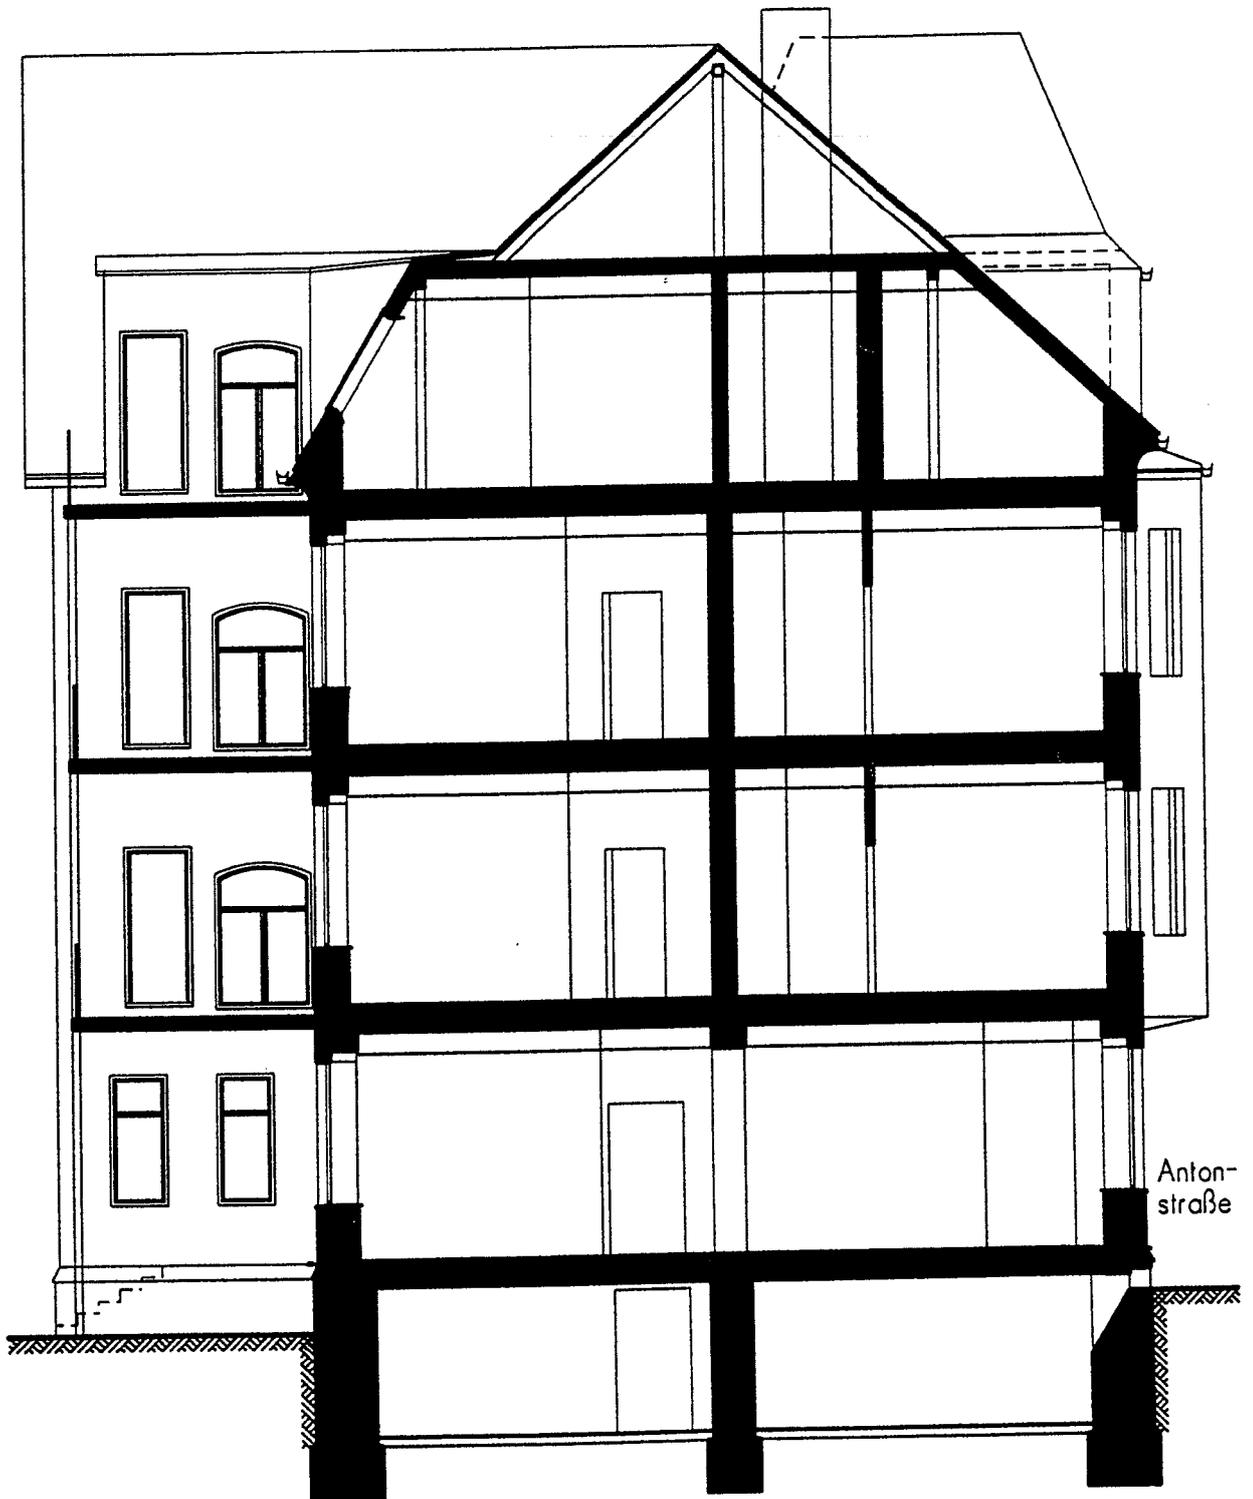

Lageplan / Außenanlagen

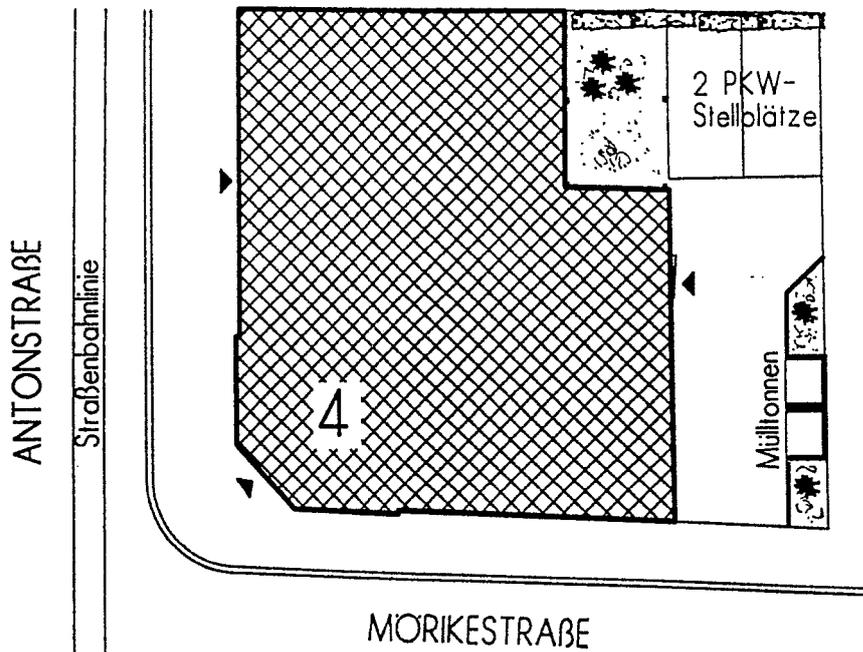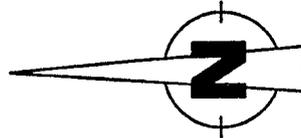

KOPIE DER FLURKARTE

Gemeinde
Gemarkung

Stadt Zwickau
Marienthal

Kartenblatt-Nr.: *g 14*


Staatliches Vermessungsamt
Zwickau

Maßstab


1:1000

Schedewitzer Straße 22
08056 Zwickau


Die Darstellung der Grenzen und Flurstücksnummernangabe können Veränderungen enthalten sein, die noch nicht in das Grundbuch übernommen sind. Der topographische Inhalt kann von der Örtlichkeit abweichen. Durch die Vervielfältigungstechnik sind Maßstabsveränderungen möglich.

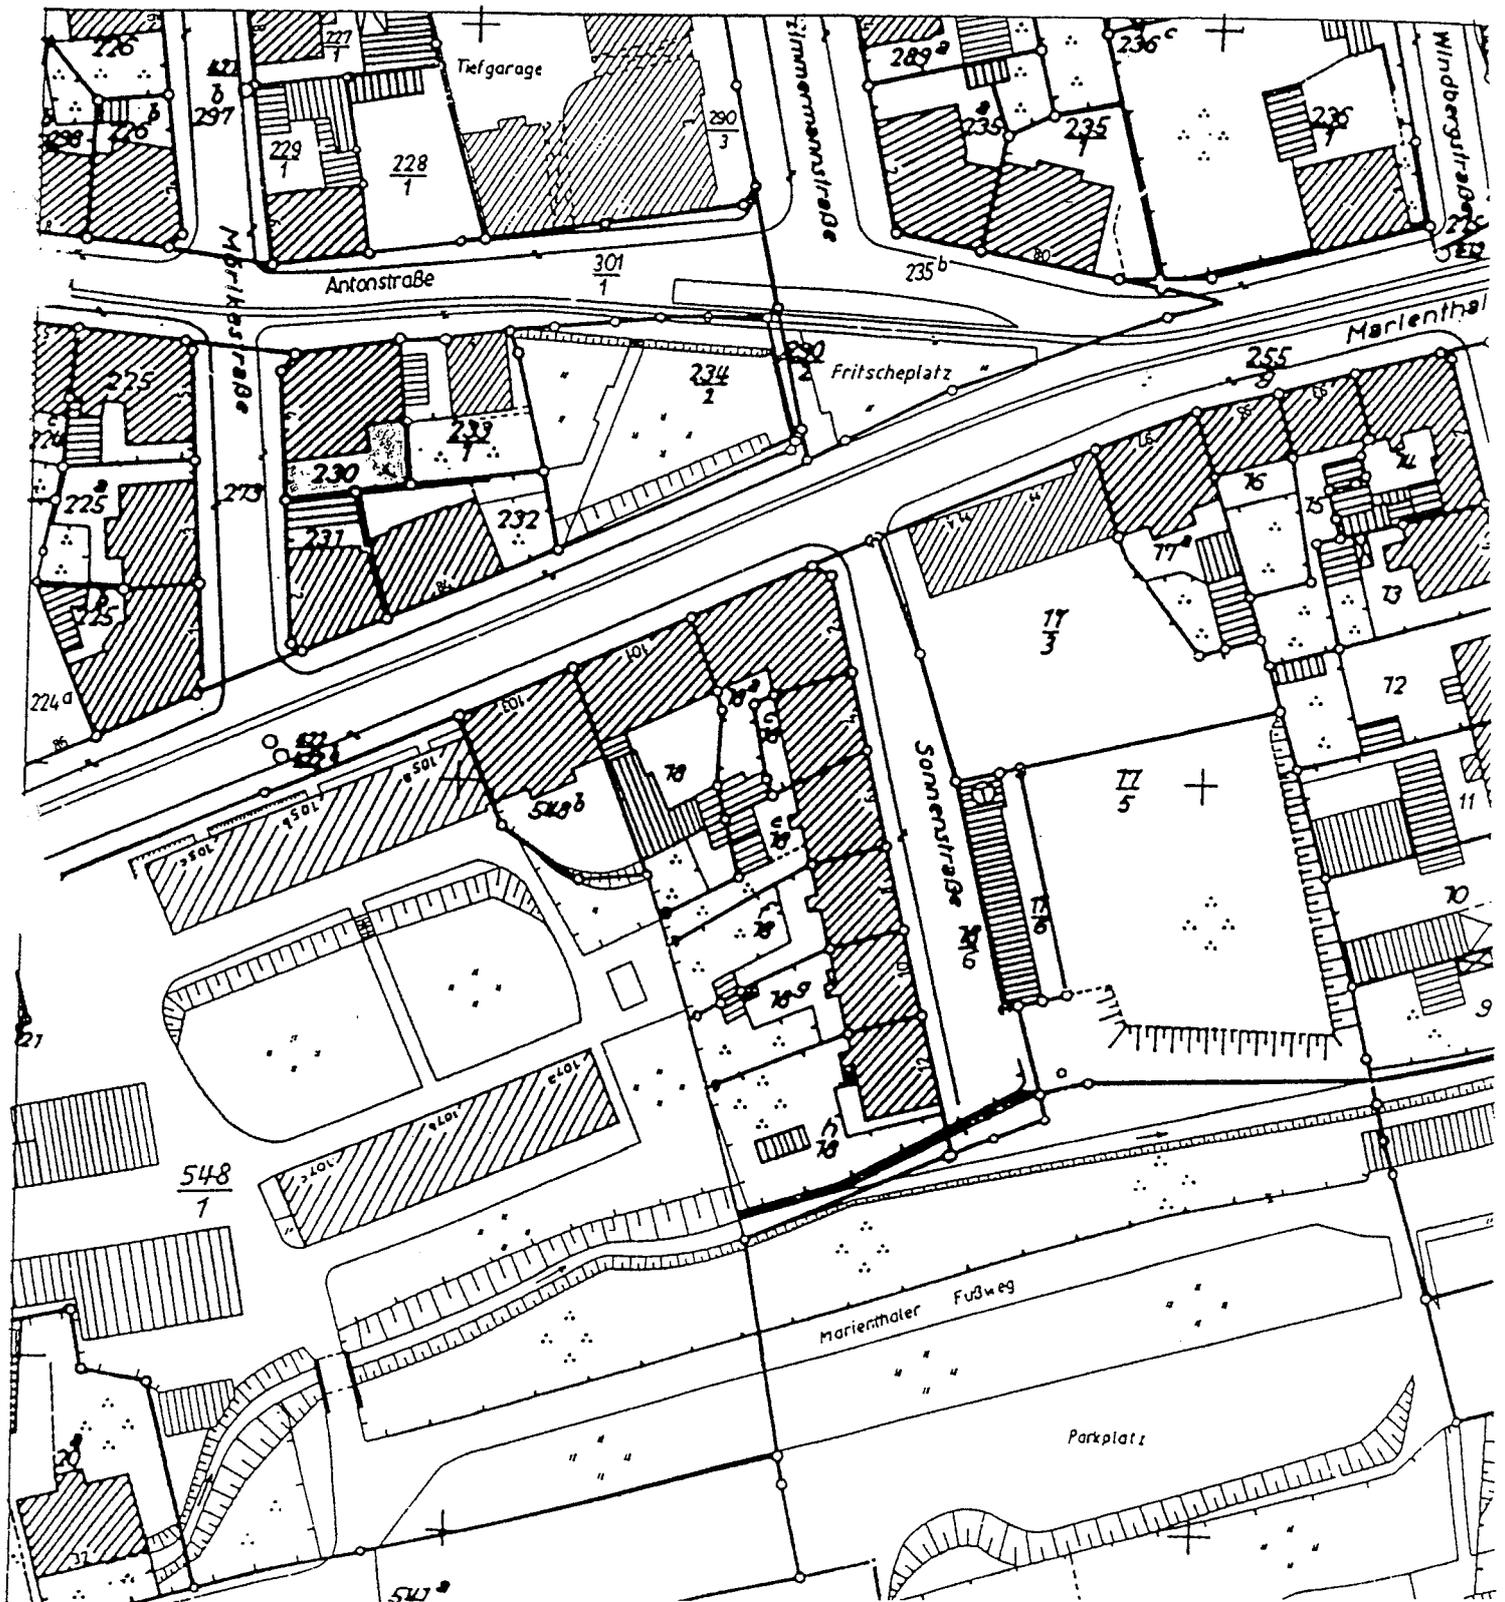


Kellergeschoß

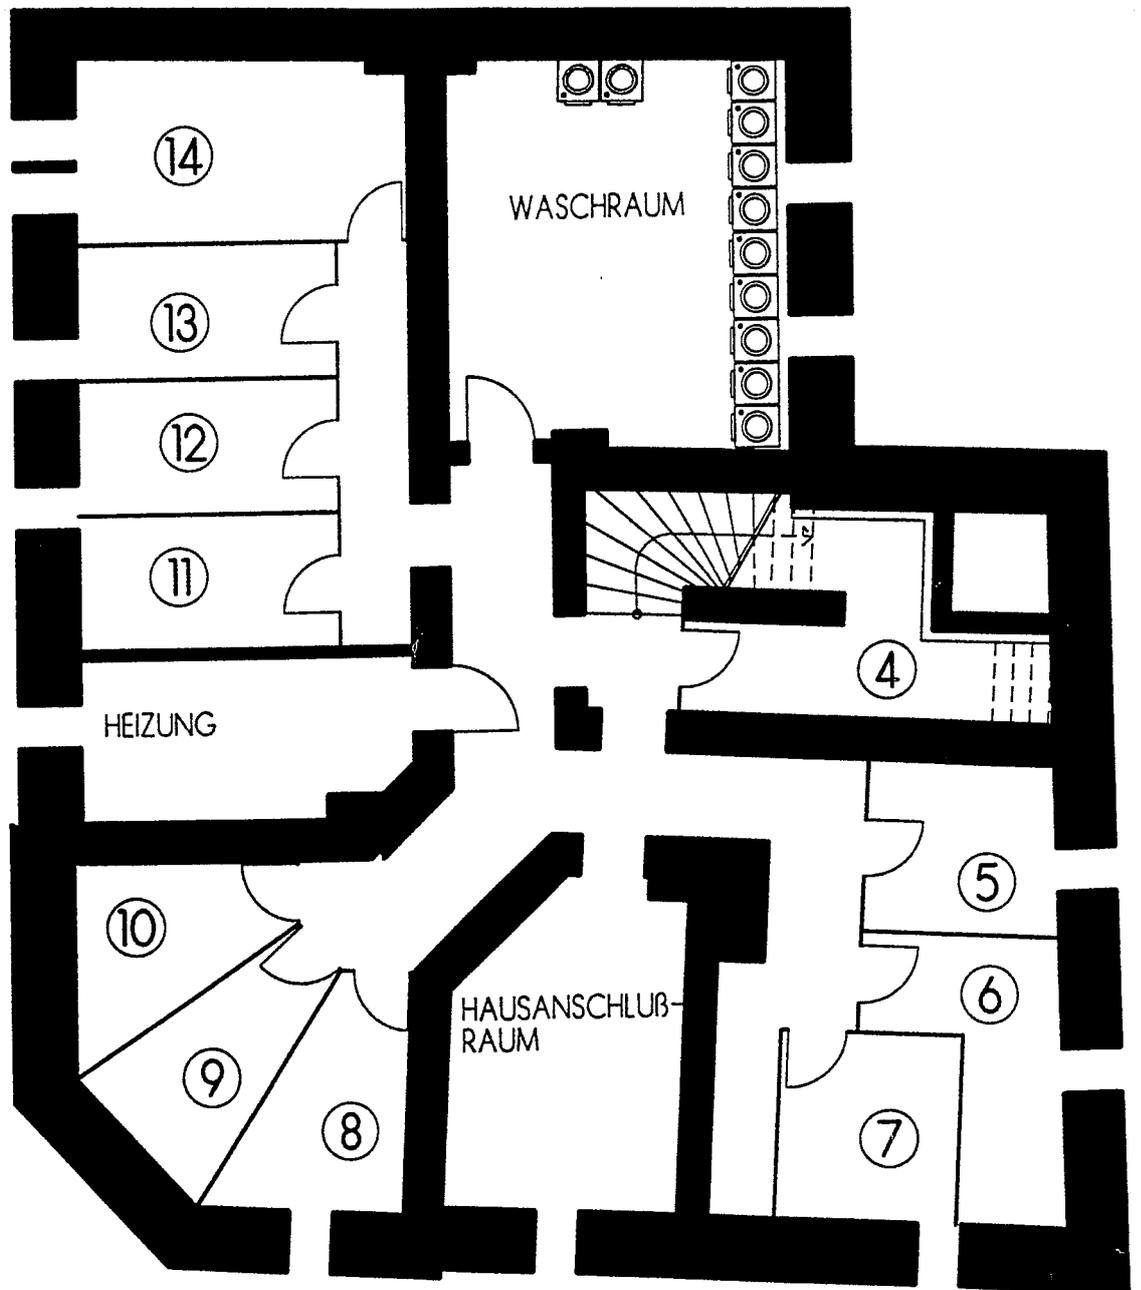


Erdgeschoß

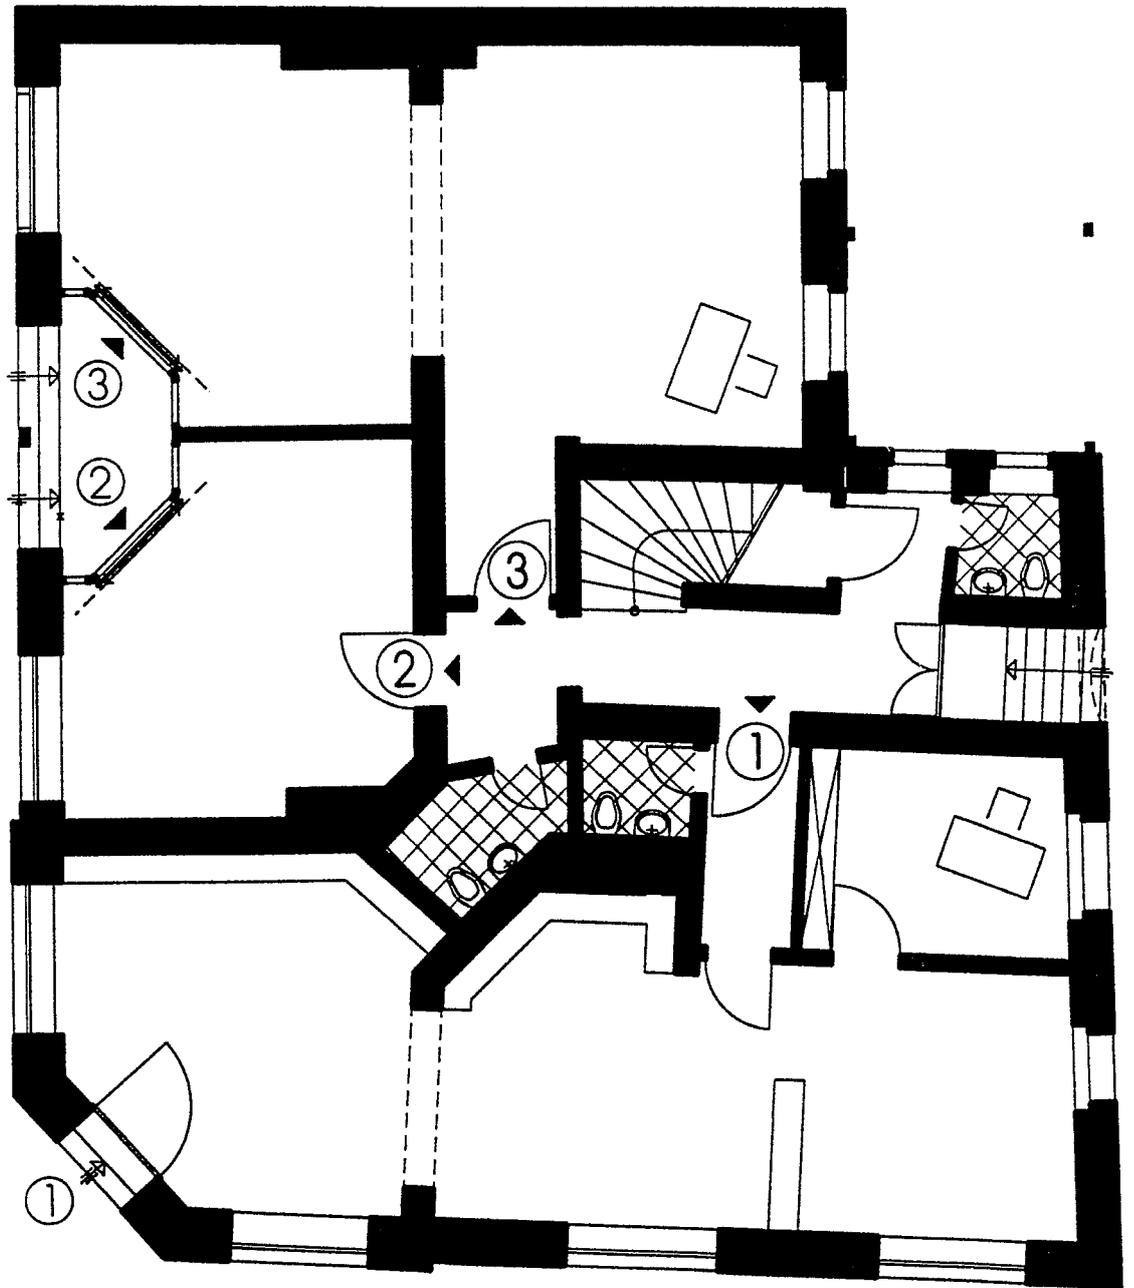


1. Obergeschoß

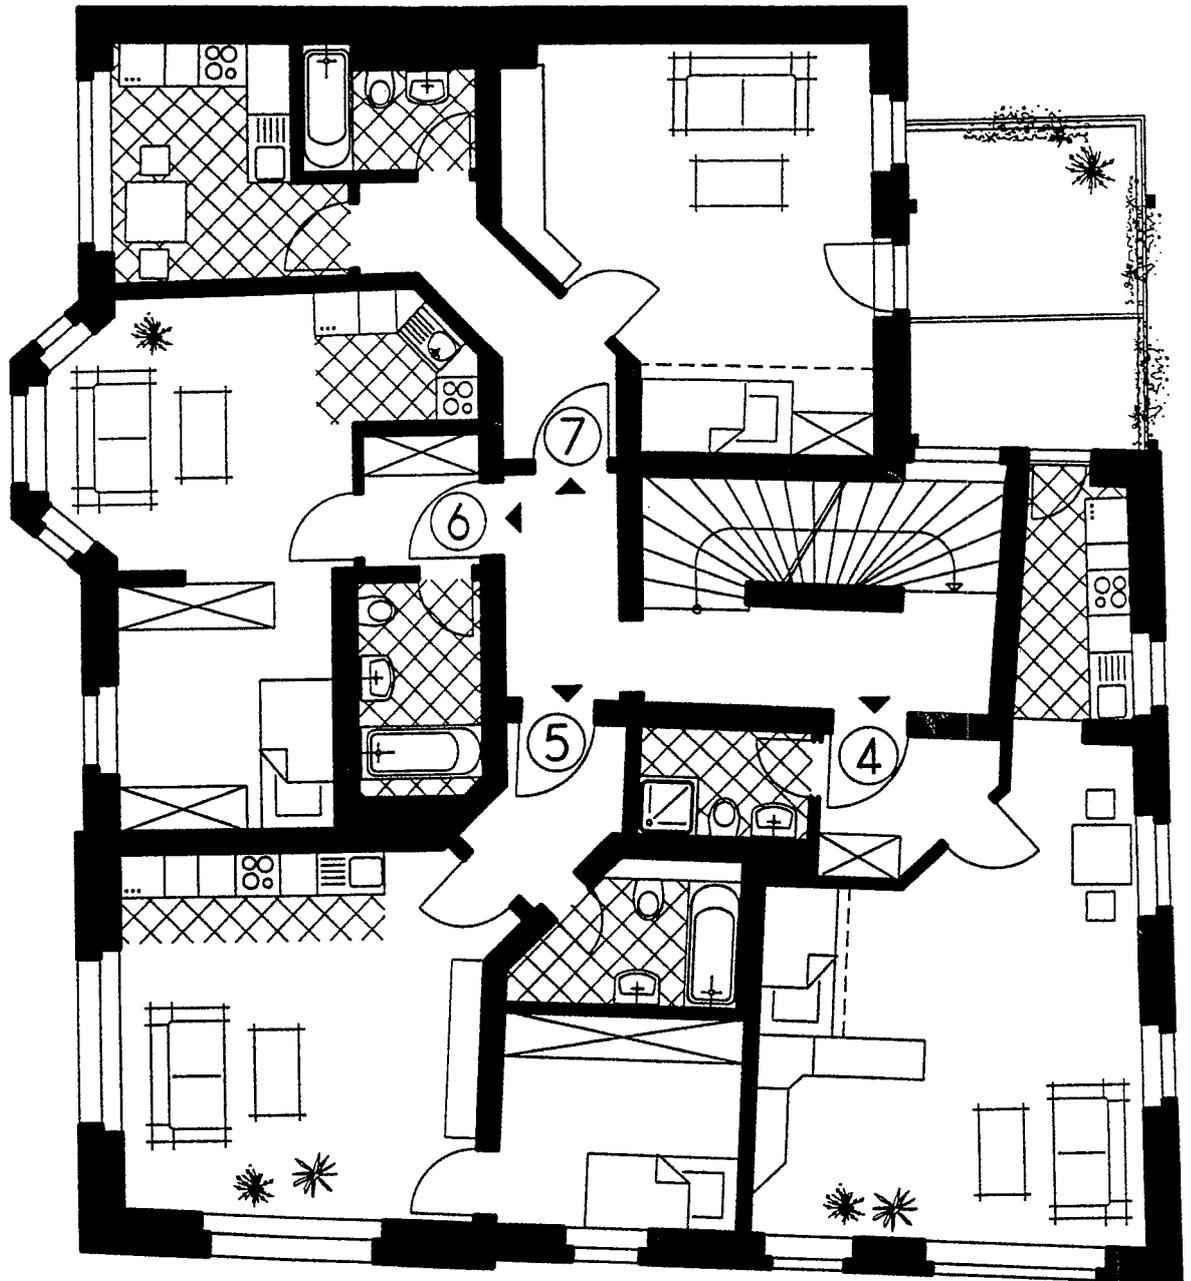

2. Obergeschoß

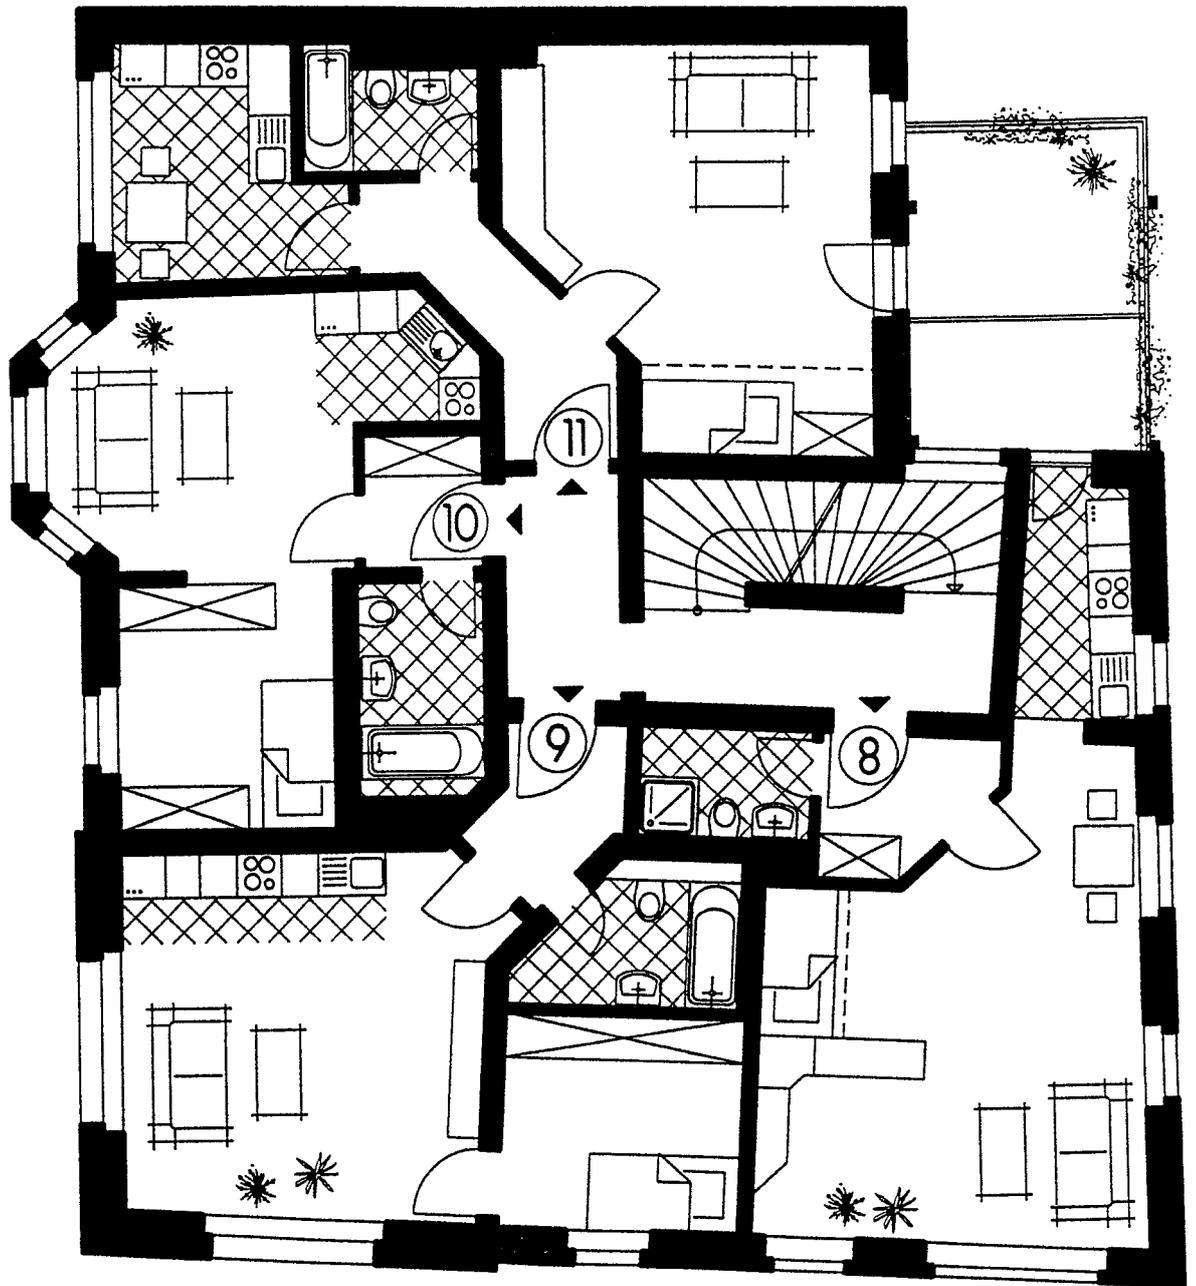

1. Dachgeschoß

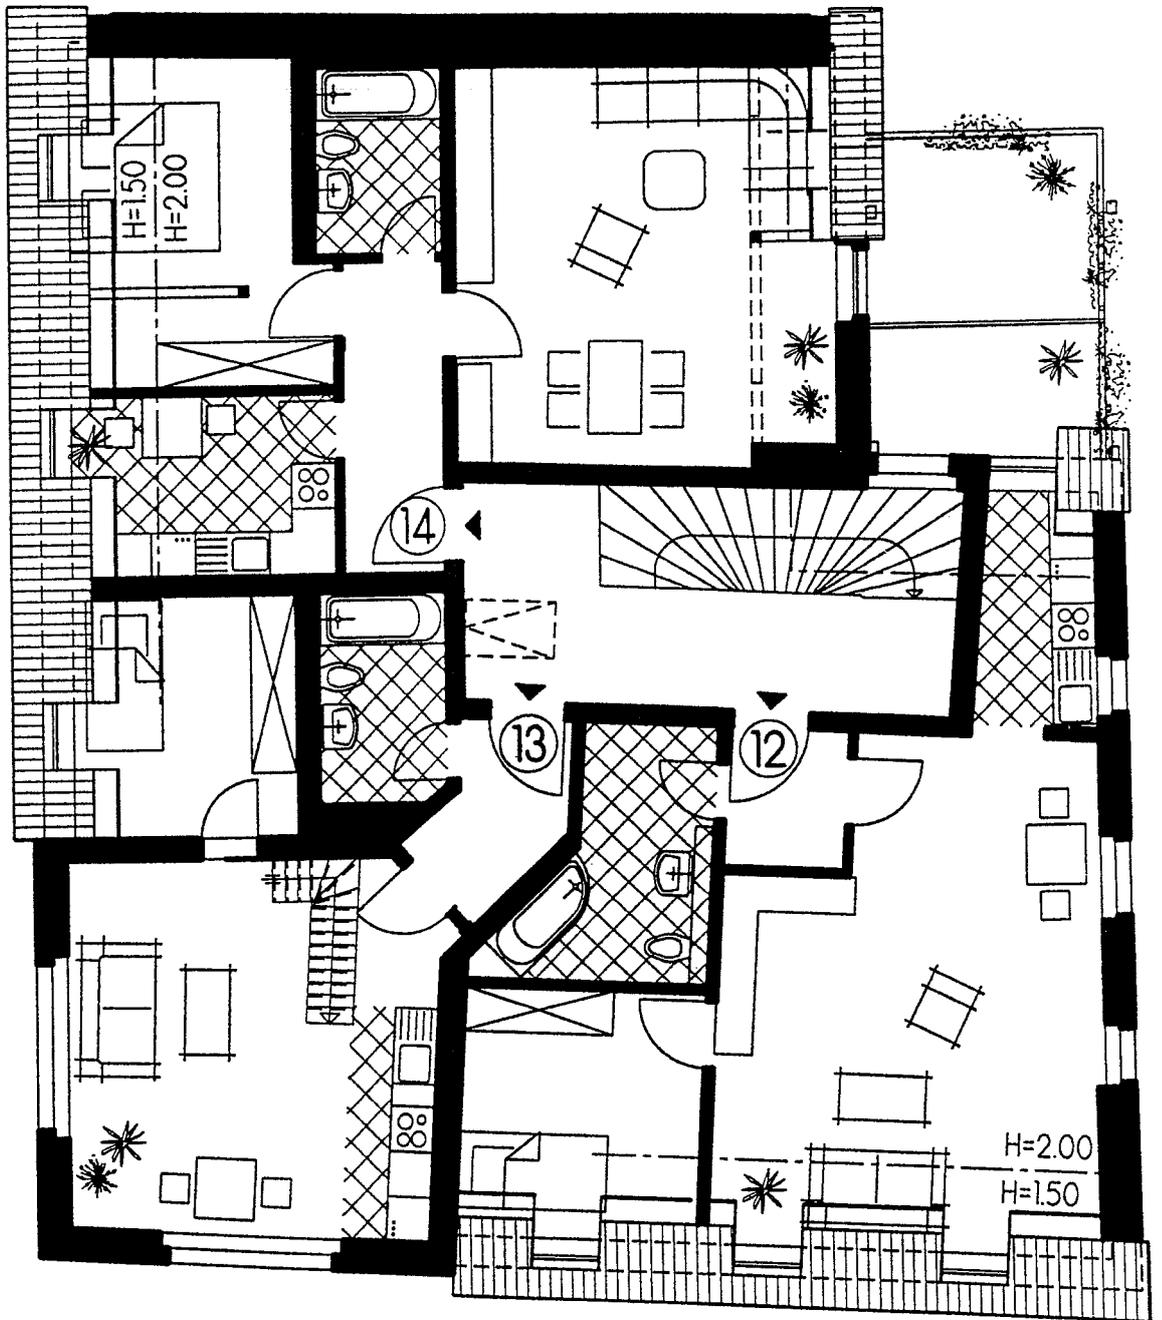

2. Dachgeschoß

