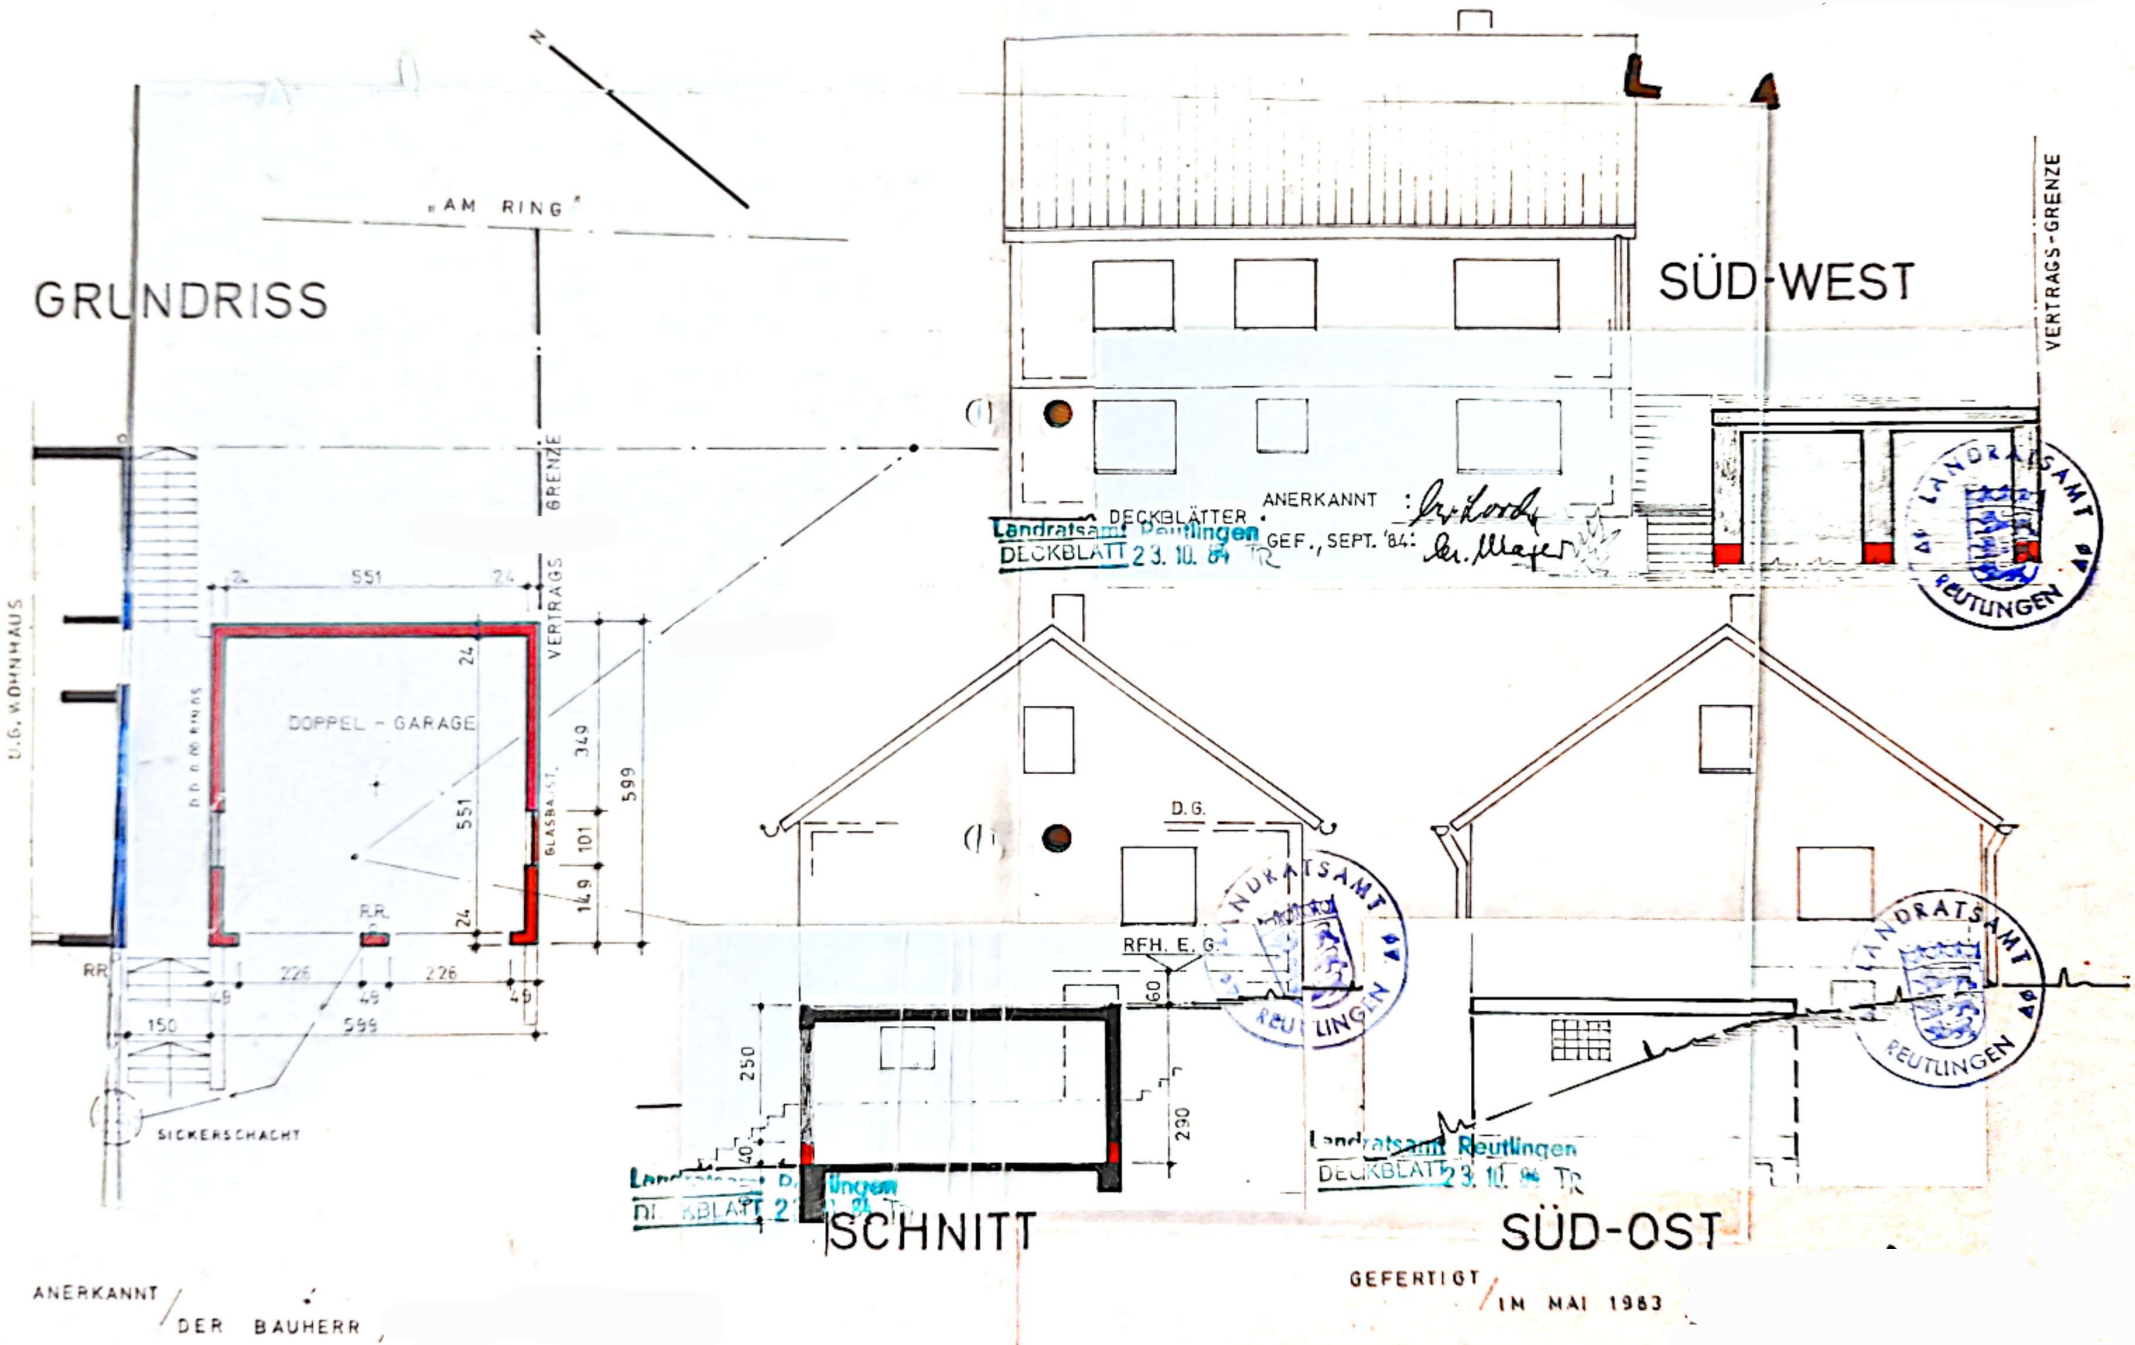
GRUNDRISS
„AM RING"
GRENZE
VERTRAGS
U.G. WOHNHAUS
DOPPEL - GARAGE
551
24
349
599
101
149
226
150
595
RR.
SICKERSCHACHT
SÜD-WEST
VERTRAGS-GRENZE
DECKBLÄTTER
GEF., SEPT. '84:
ANERKANNT :
Landratsamt Reutlingen
DECKBLATT 23. 10. 84
LANDRATSAMT REUTLINGEN
D.G.
RFH. E. G.
250
290
60
40
SCHNITT
SÜD-OST
Landratsamt Reutlingen
DECKBLATT 23. 10. 84
ANERKANNT / DER BAUHERR
GEFERTIGT / IN MAI 1983