



H 5649 997 m

R 2521 207 m

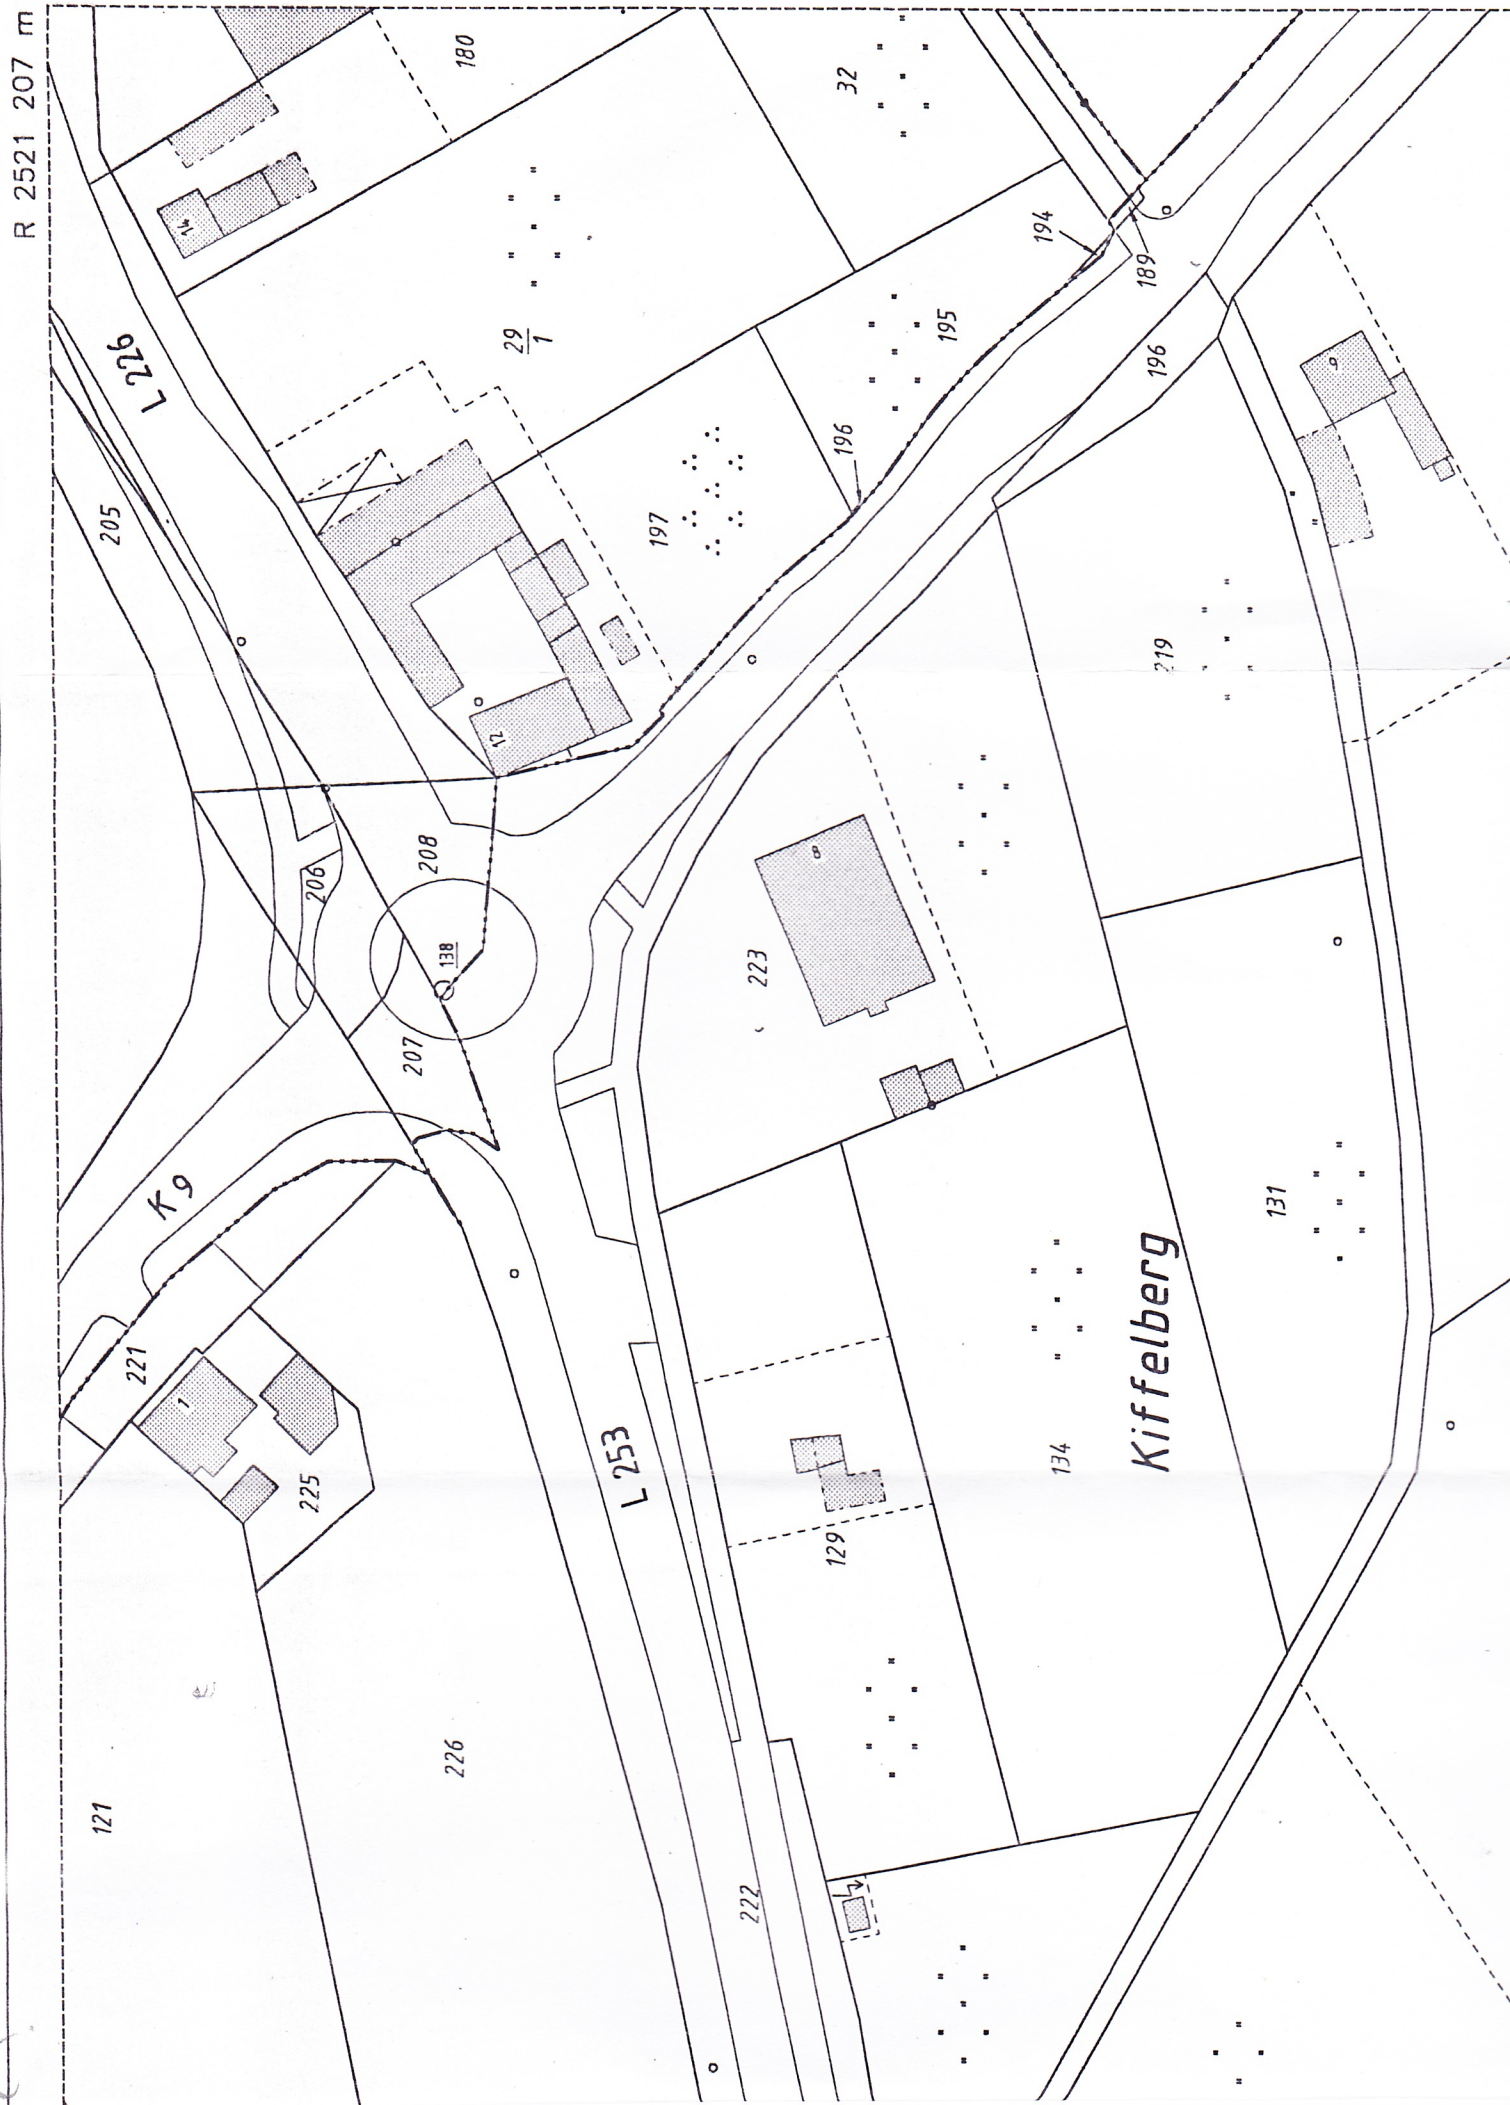

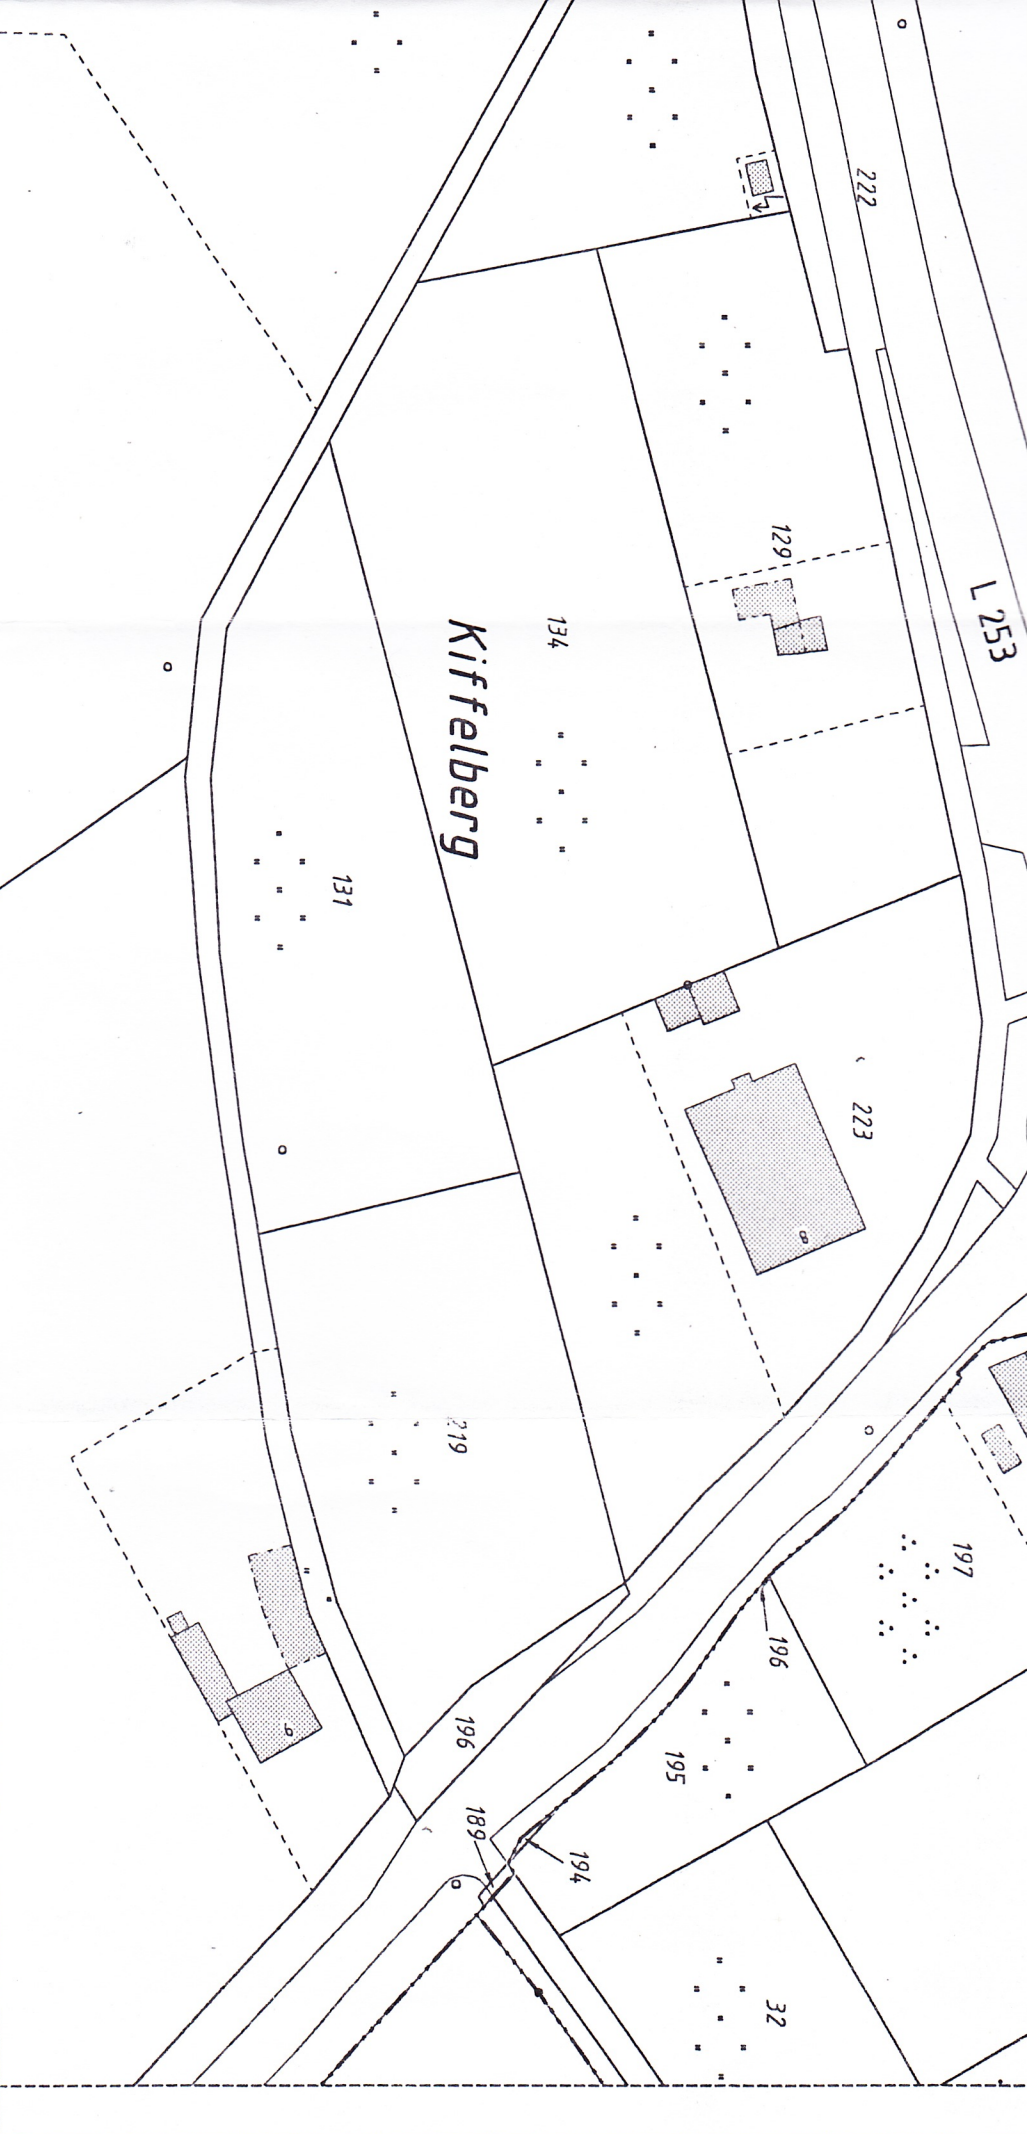

AUSZUG AUS DEM LIEGENSCHAFTSKATASTER

- Liegenschaftskarte / Flurkarte -
Standardauszug

Maßstab 1:1000

Datum 16.09.2003 (Antrag-Nr.: 0340-3339/03)

Kreis Düren
Vermessungs- und Katasteramt
Gemeinde Linnich
Gemarkung Gevenich Flur 3
Flurstück 134

Der Auszug ist maschinell erzeugt, er ist ohne Unterschrift gültig.

Dieser Auszug ist gesetzlich geschützt (§ 3 Abs. 1 VerkG i. d. F. v. 1994). Verwertungen, Umarbeitungen, Veröffentlichungen oder die Weitergabe an Dritte nur mit Zustimmung des Herausgebers, ausgenommen Verwertungen für amtliche Zwecke und Verwendungen zur nichtdienstlichen Verwendung bei Behörden oder zum eigenen Gebrauch.