






Detail: Estrich Aufbau EG = 19cm

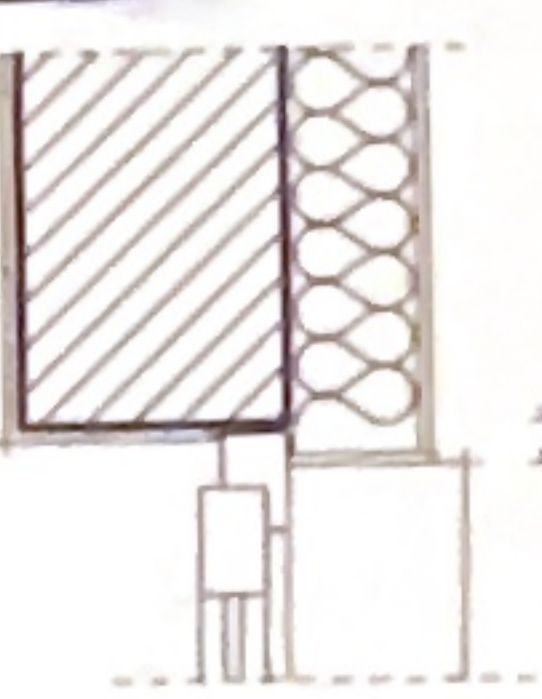


Detail: Kunststofffenster mit Isolierverglasung (Einbau nach RAL)
 Fugendichtband
 Fensterbank
 Wärmedämmverbundsystem 10cm
 Fensterüberdeckung an der Laibung 3cm
 Oberputz (Kratzputzstruktur 2mm)
 Mauerwerk 24cm
 Innenputz 12-15mm mit APU-Leiste (Kalk-Gipsputz)

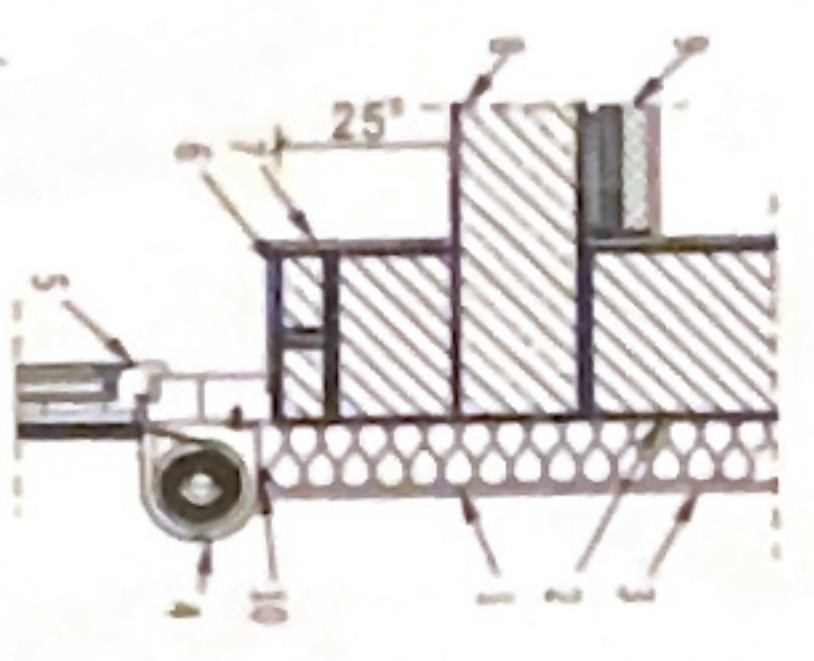

Detail: Fensteranschluss
 1 WDV System 10cm
 2 Mauerwerk 24cm
 3 Oberputz (Kratzputzstruktur 2mm)
 4 Rondo
 5 Fenster mit Stockaufdoppelung
 6 Sturz 11,5/7,1
 7 Innenputz 12-15mm
 8 Stb. Decke
 9 Fußbodenaufbau 12cm
 10 Dichtband

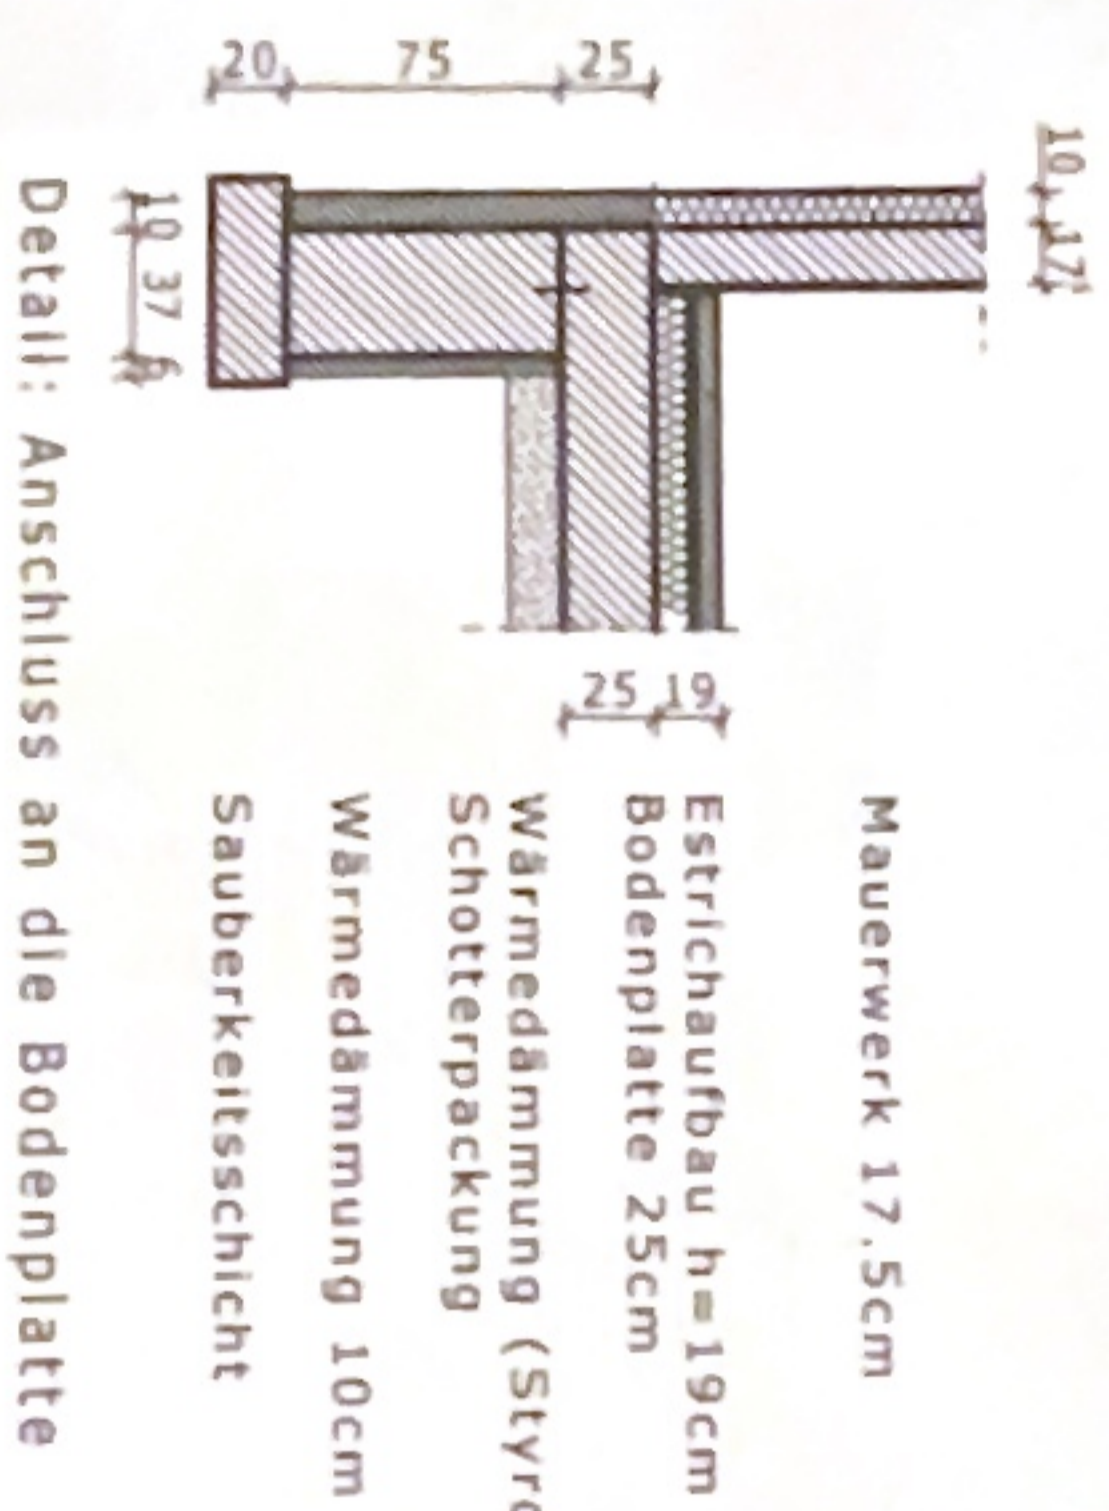

Detail: Anschluss an die Bodenplatte

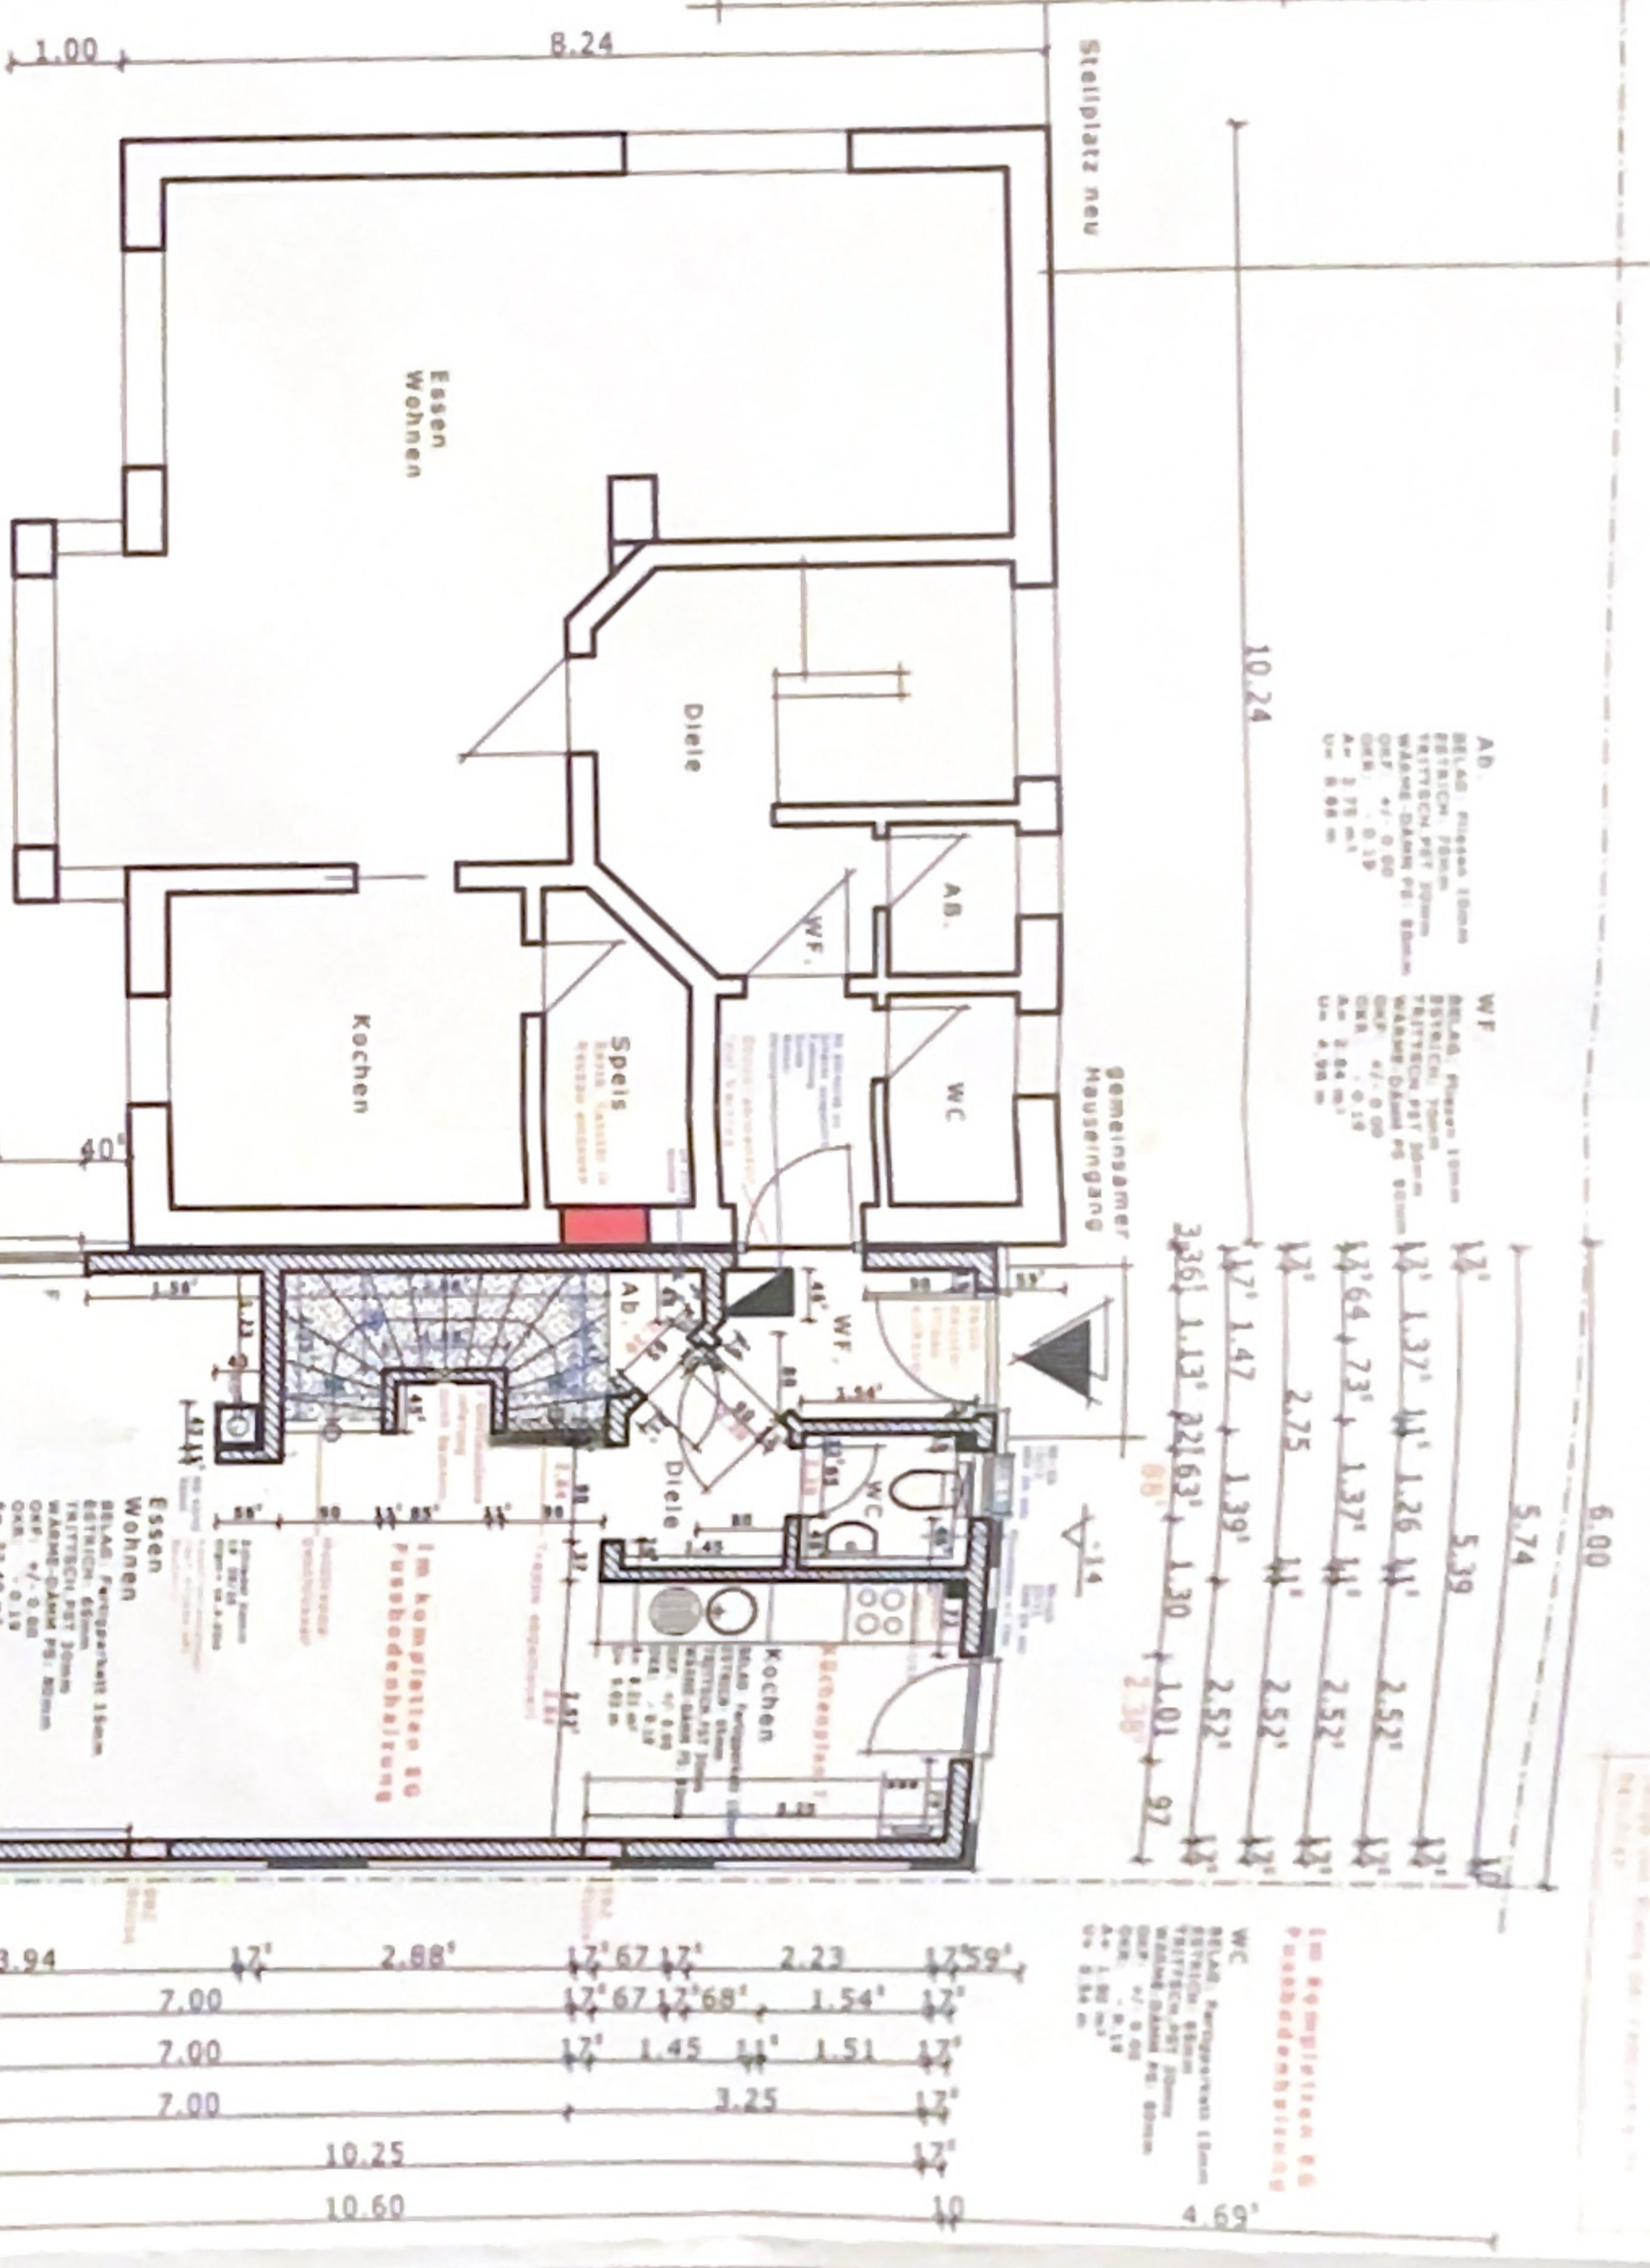

ERDGESCHOSS














WERKPLAN M 1:50

BV: ANBAU AN EIN BESTEHENDES EINFAMILIENHAUS

BH: MARGIT SCHWARZ
 PESTALOZZI WEG 2 A
 91161 HILPOLTSTEIN
 BAUORT: PESTALOZZI WEG 2 A
 91161 HILPOLTSTEIN
 FL.NR. 706/10

GRUNDRISSE: ERDGESCHOSS
 11.02.2005

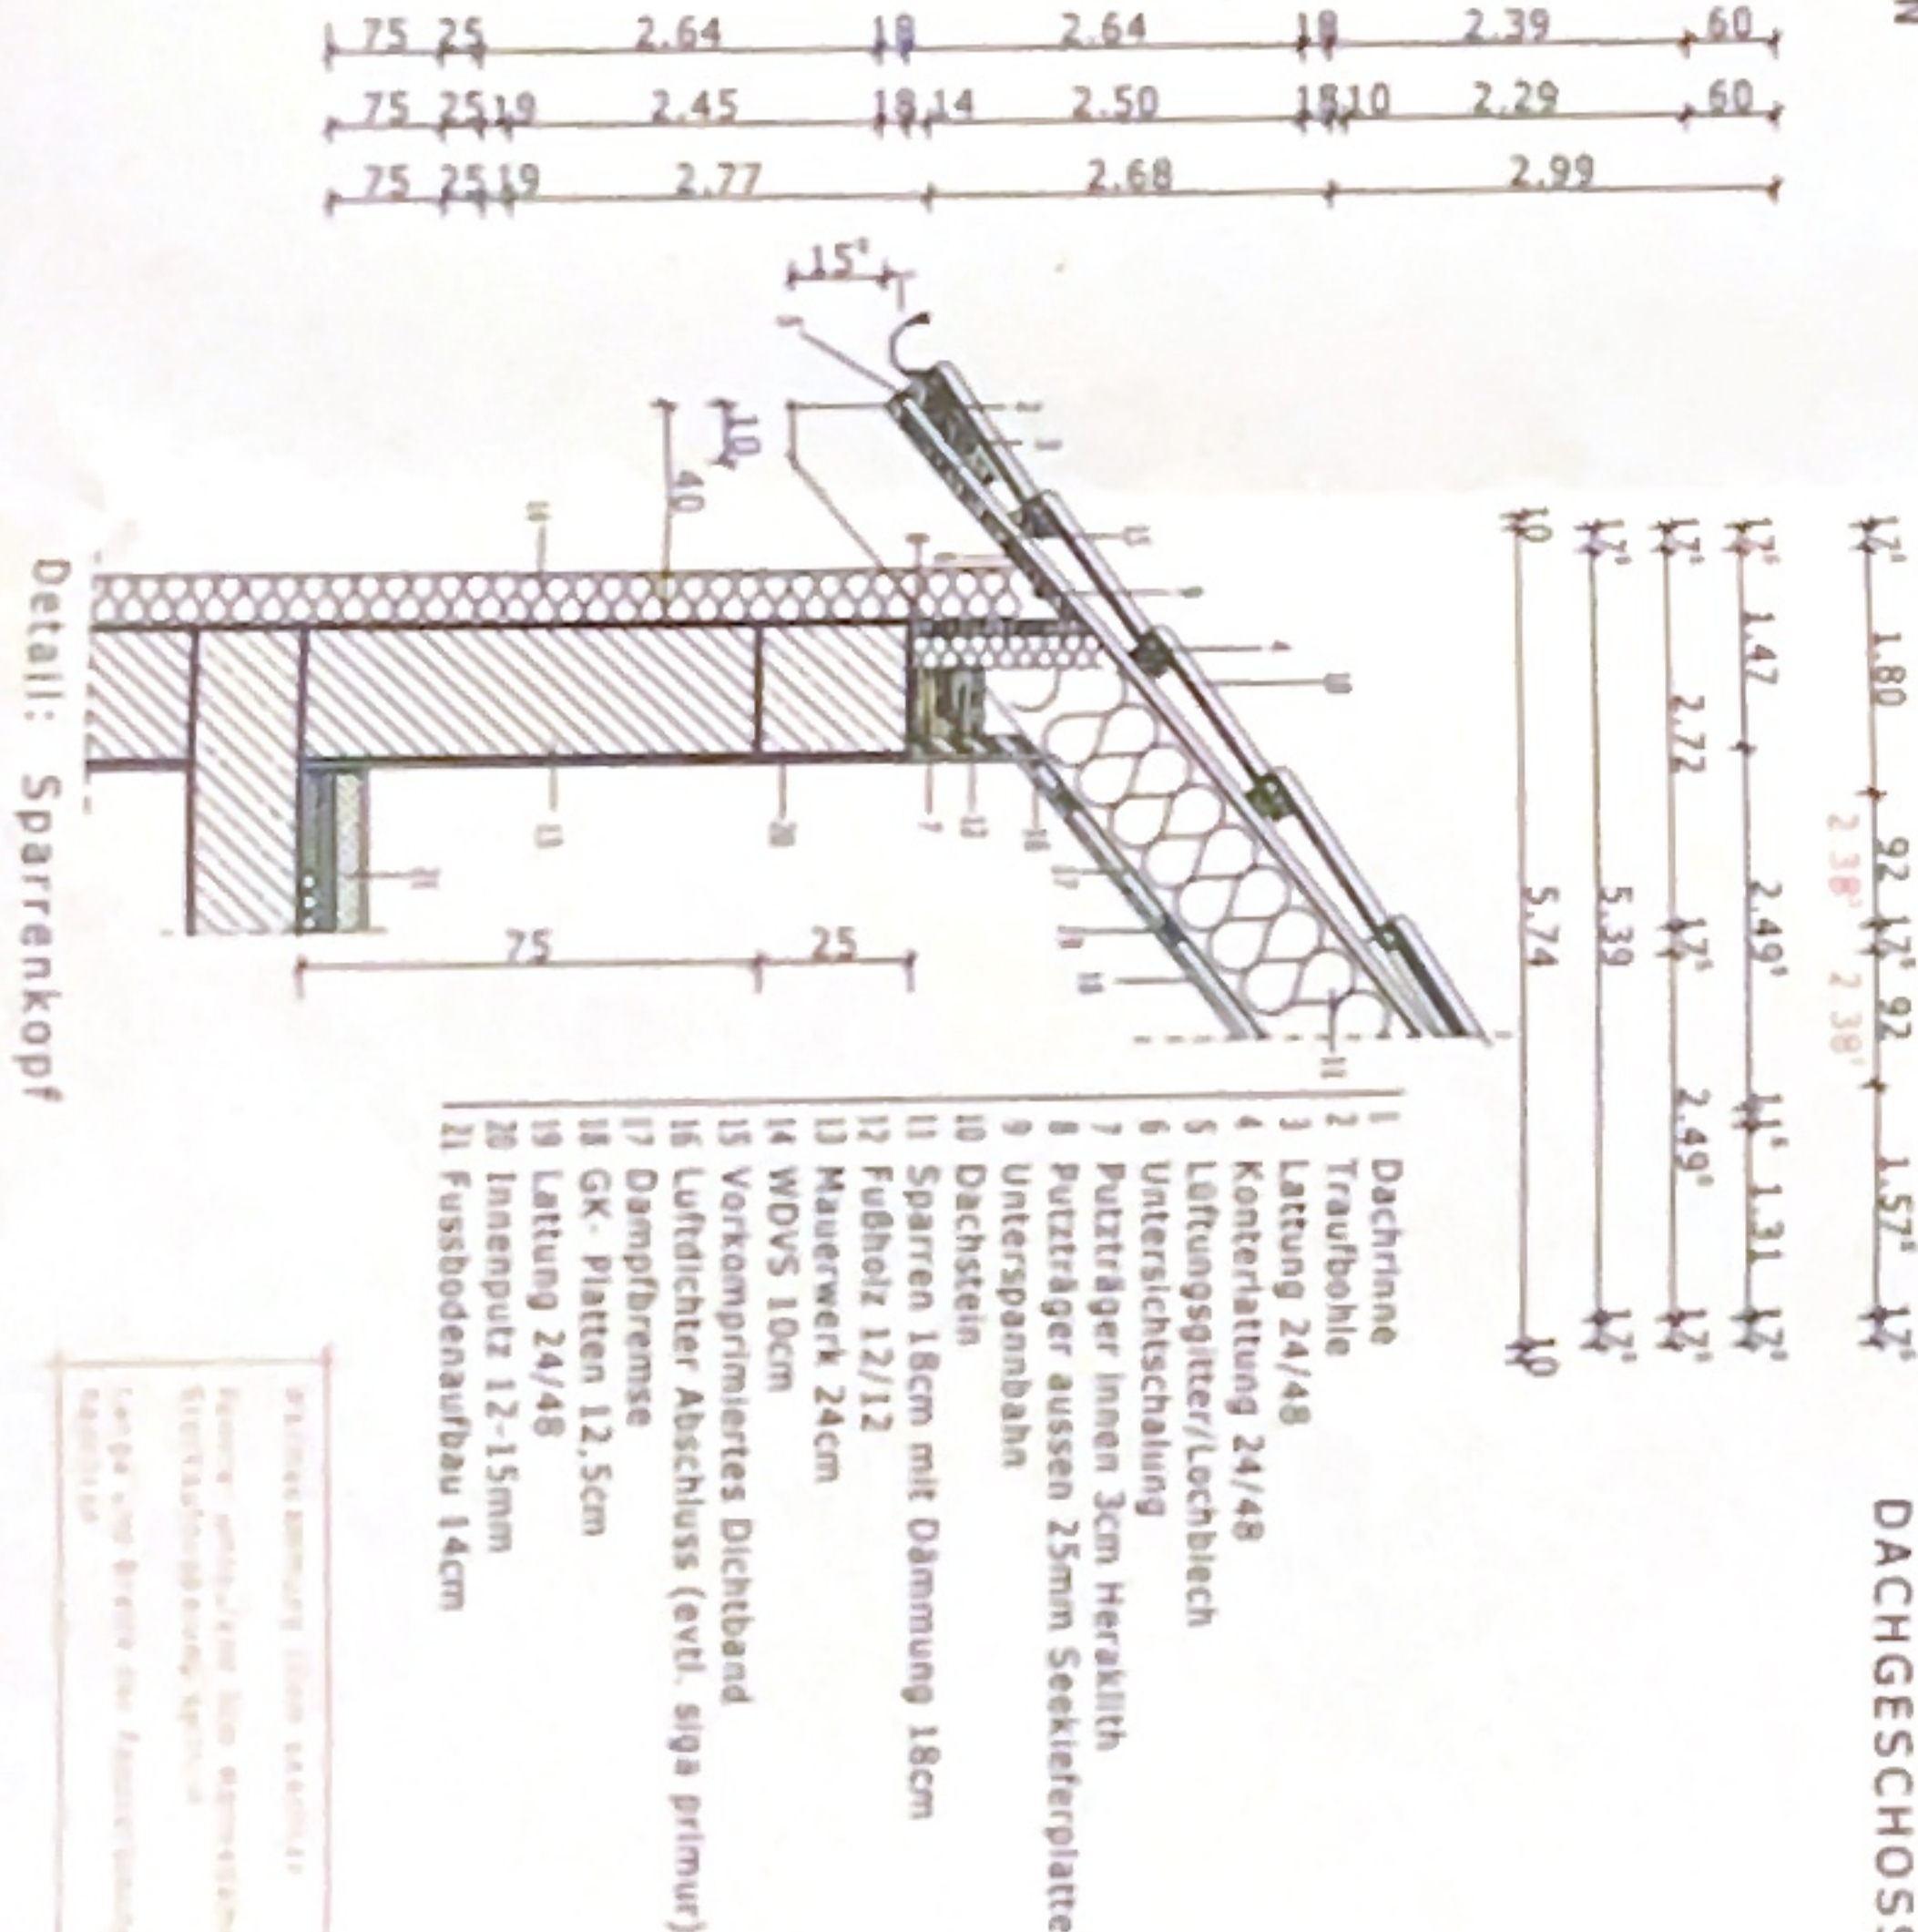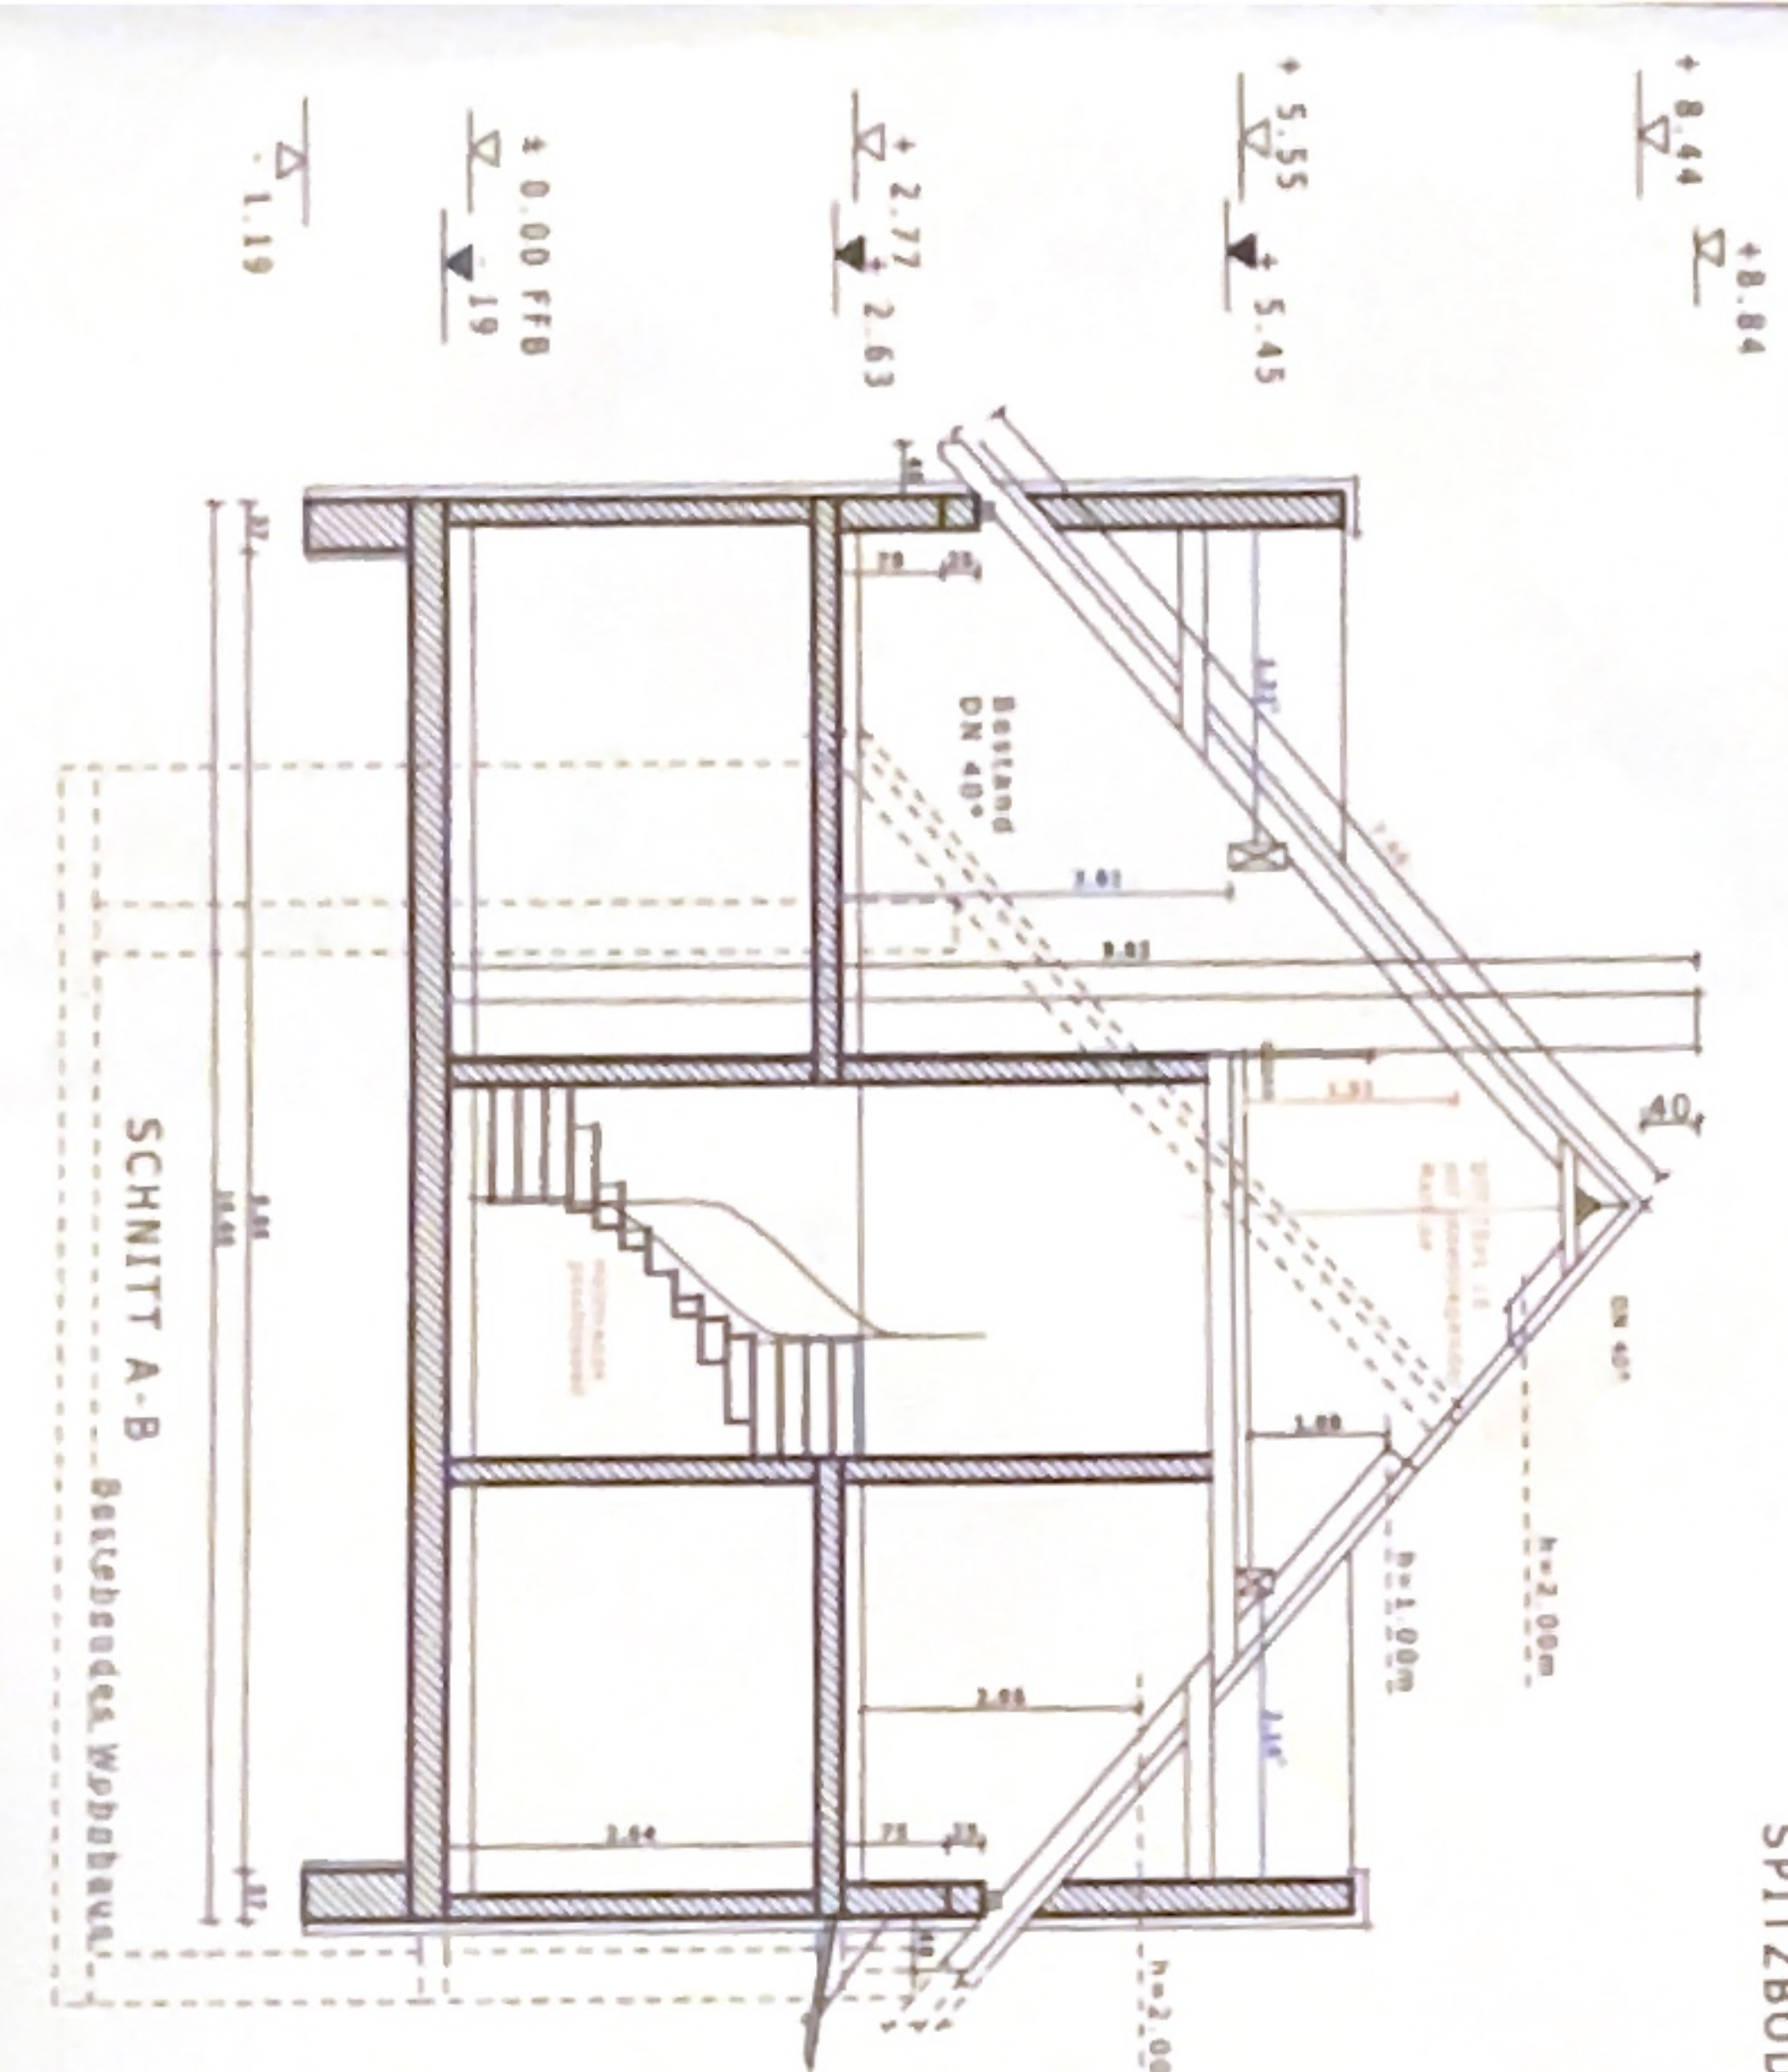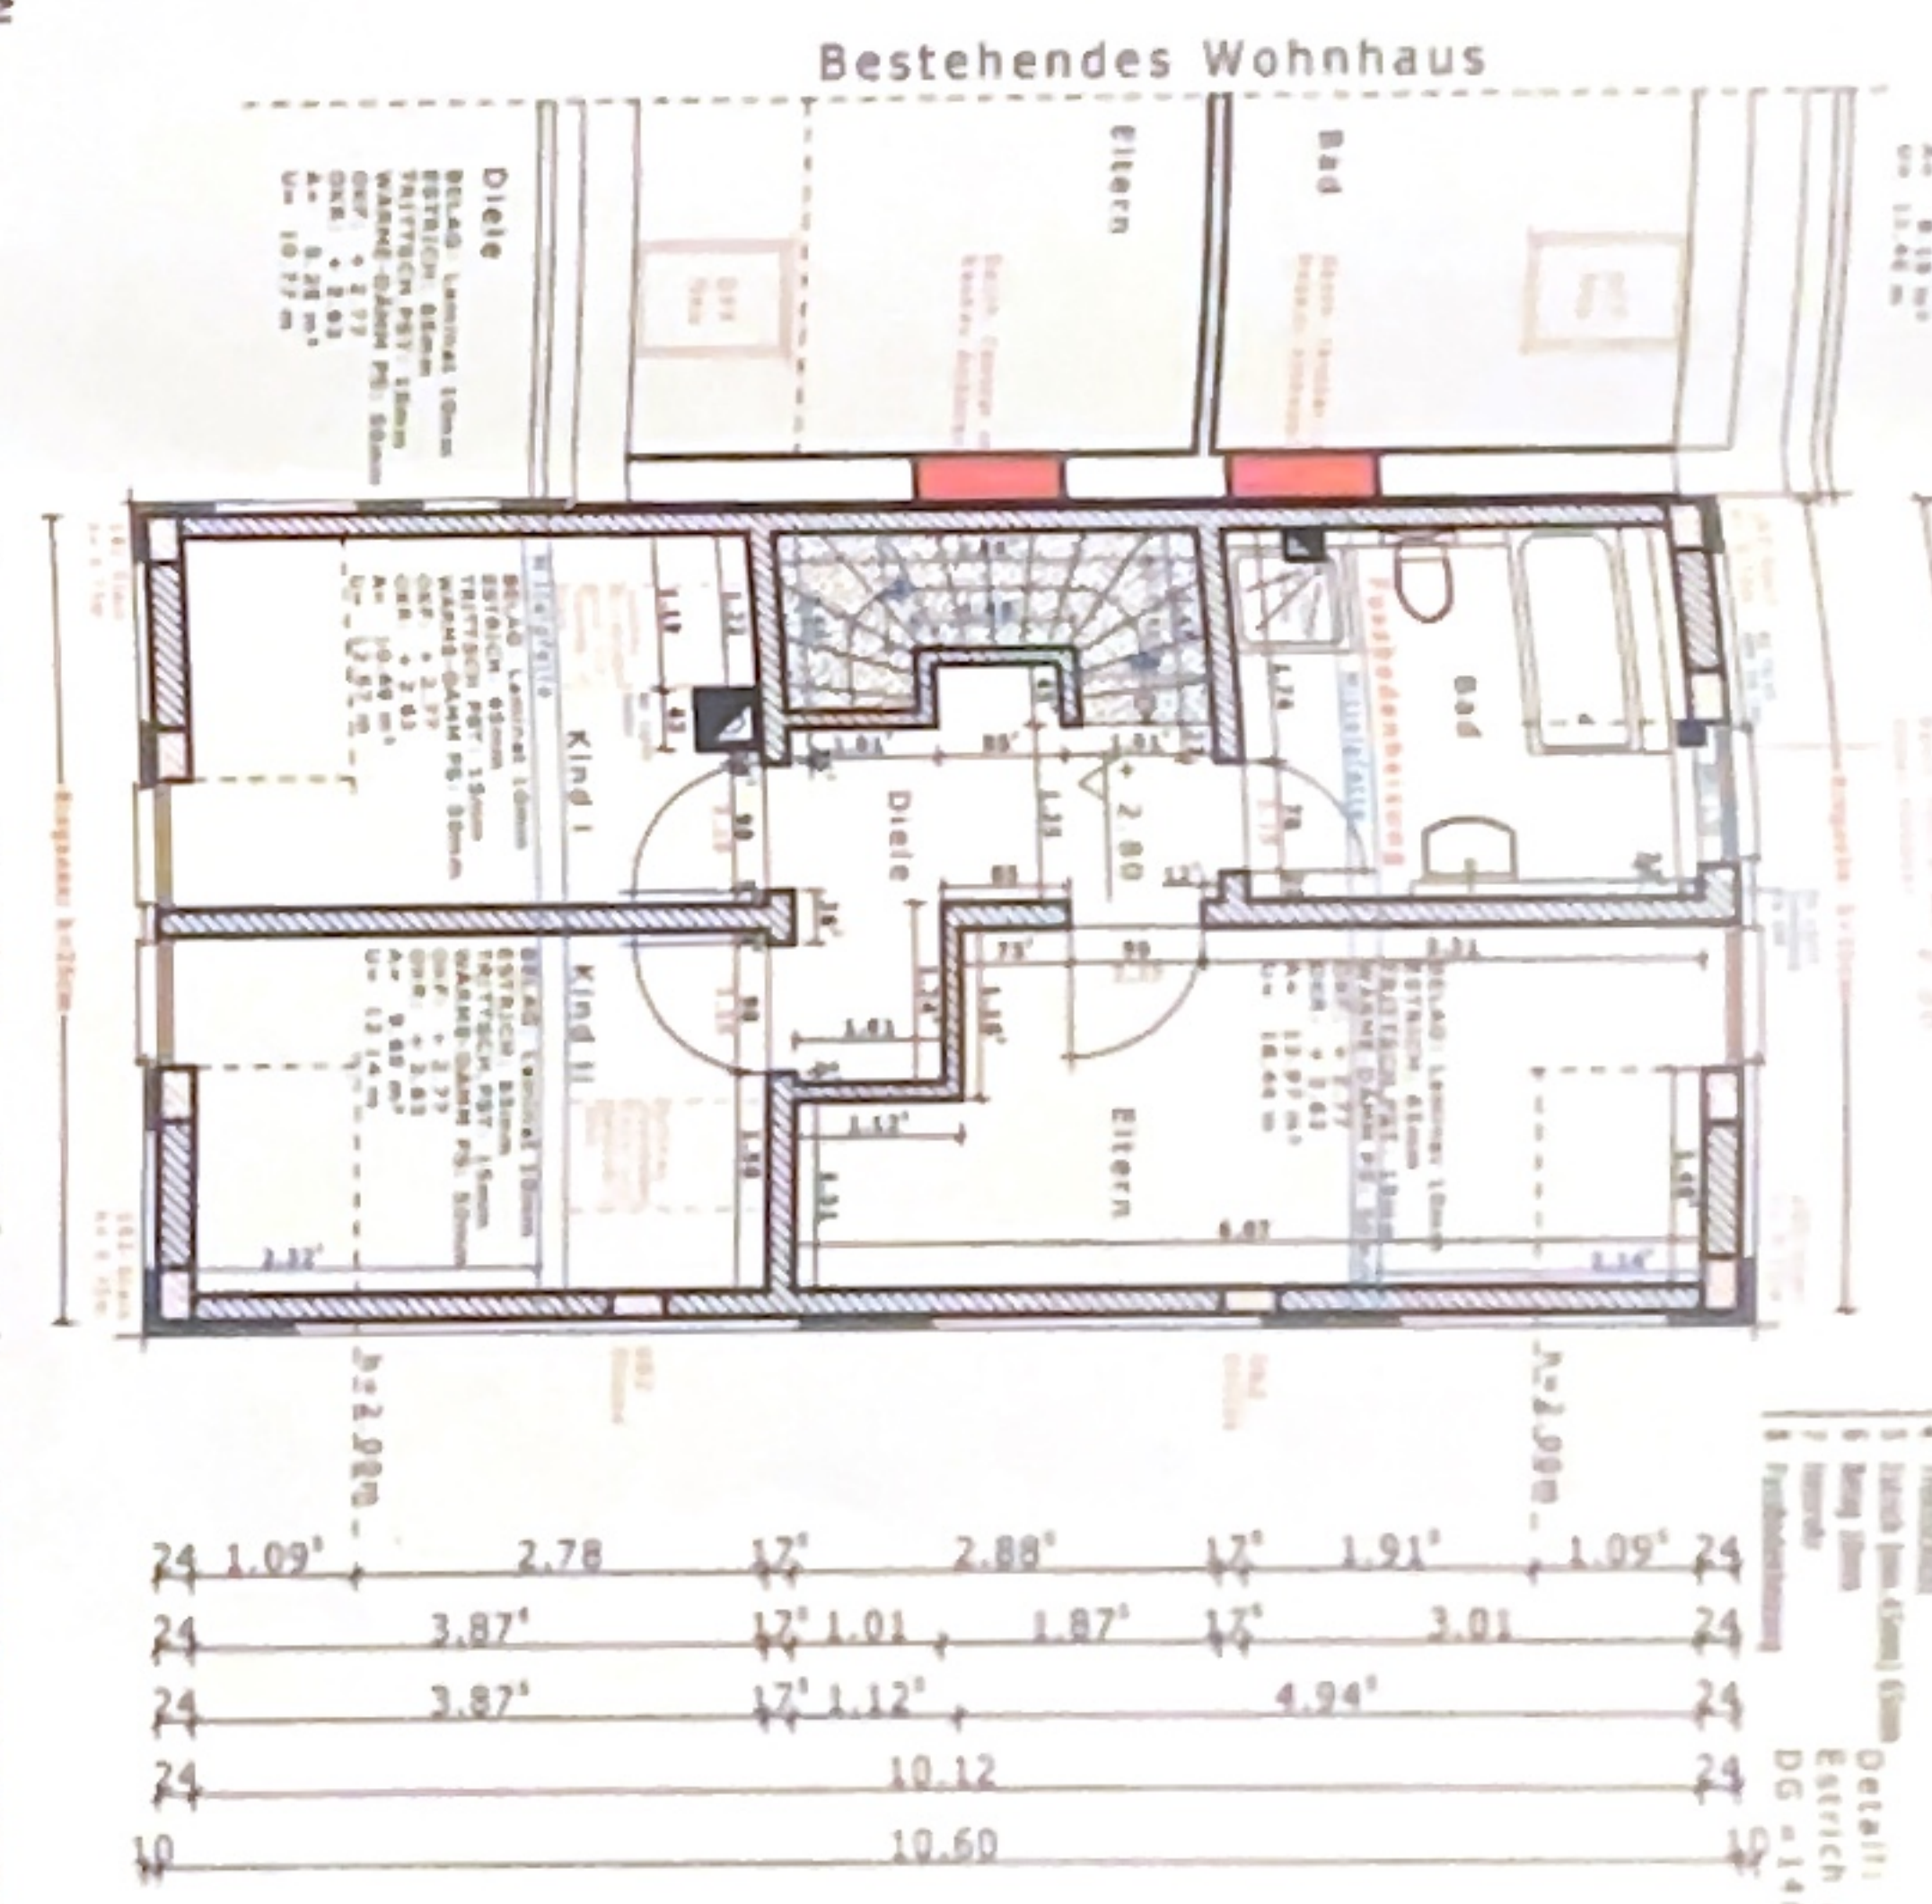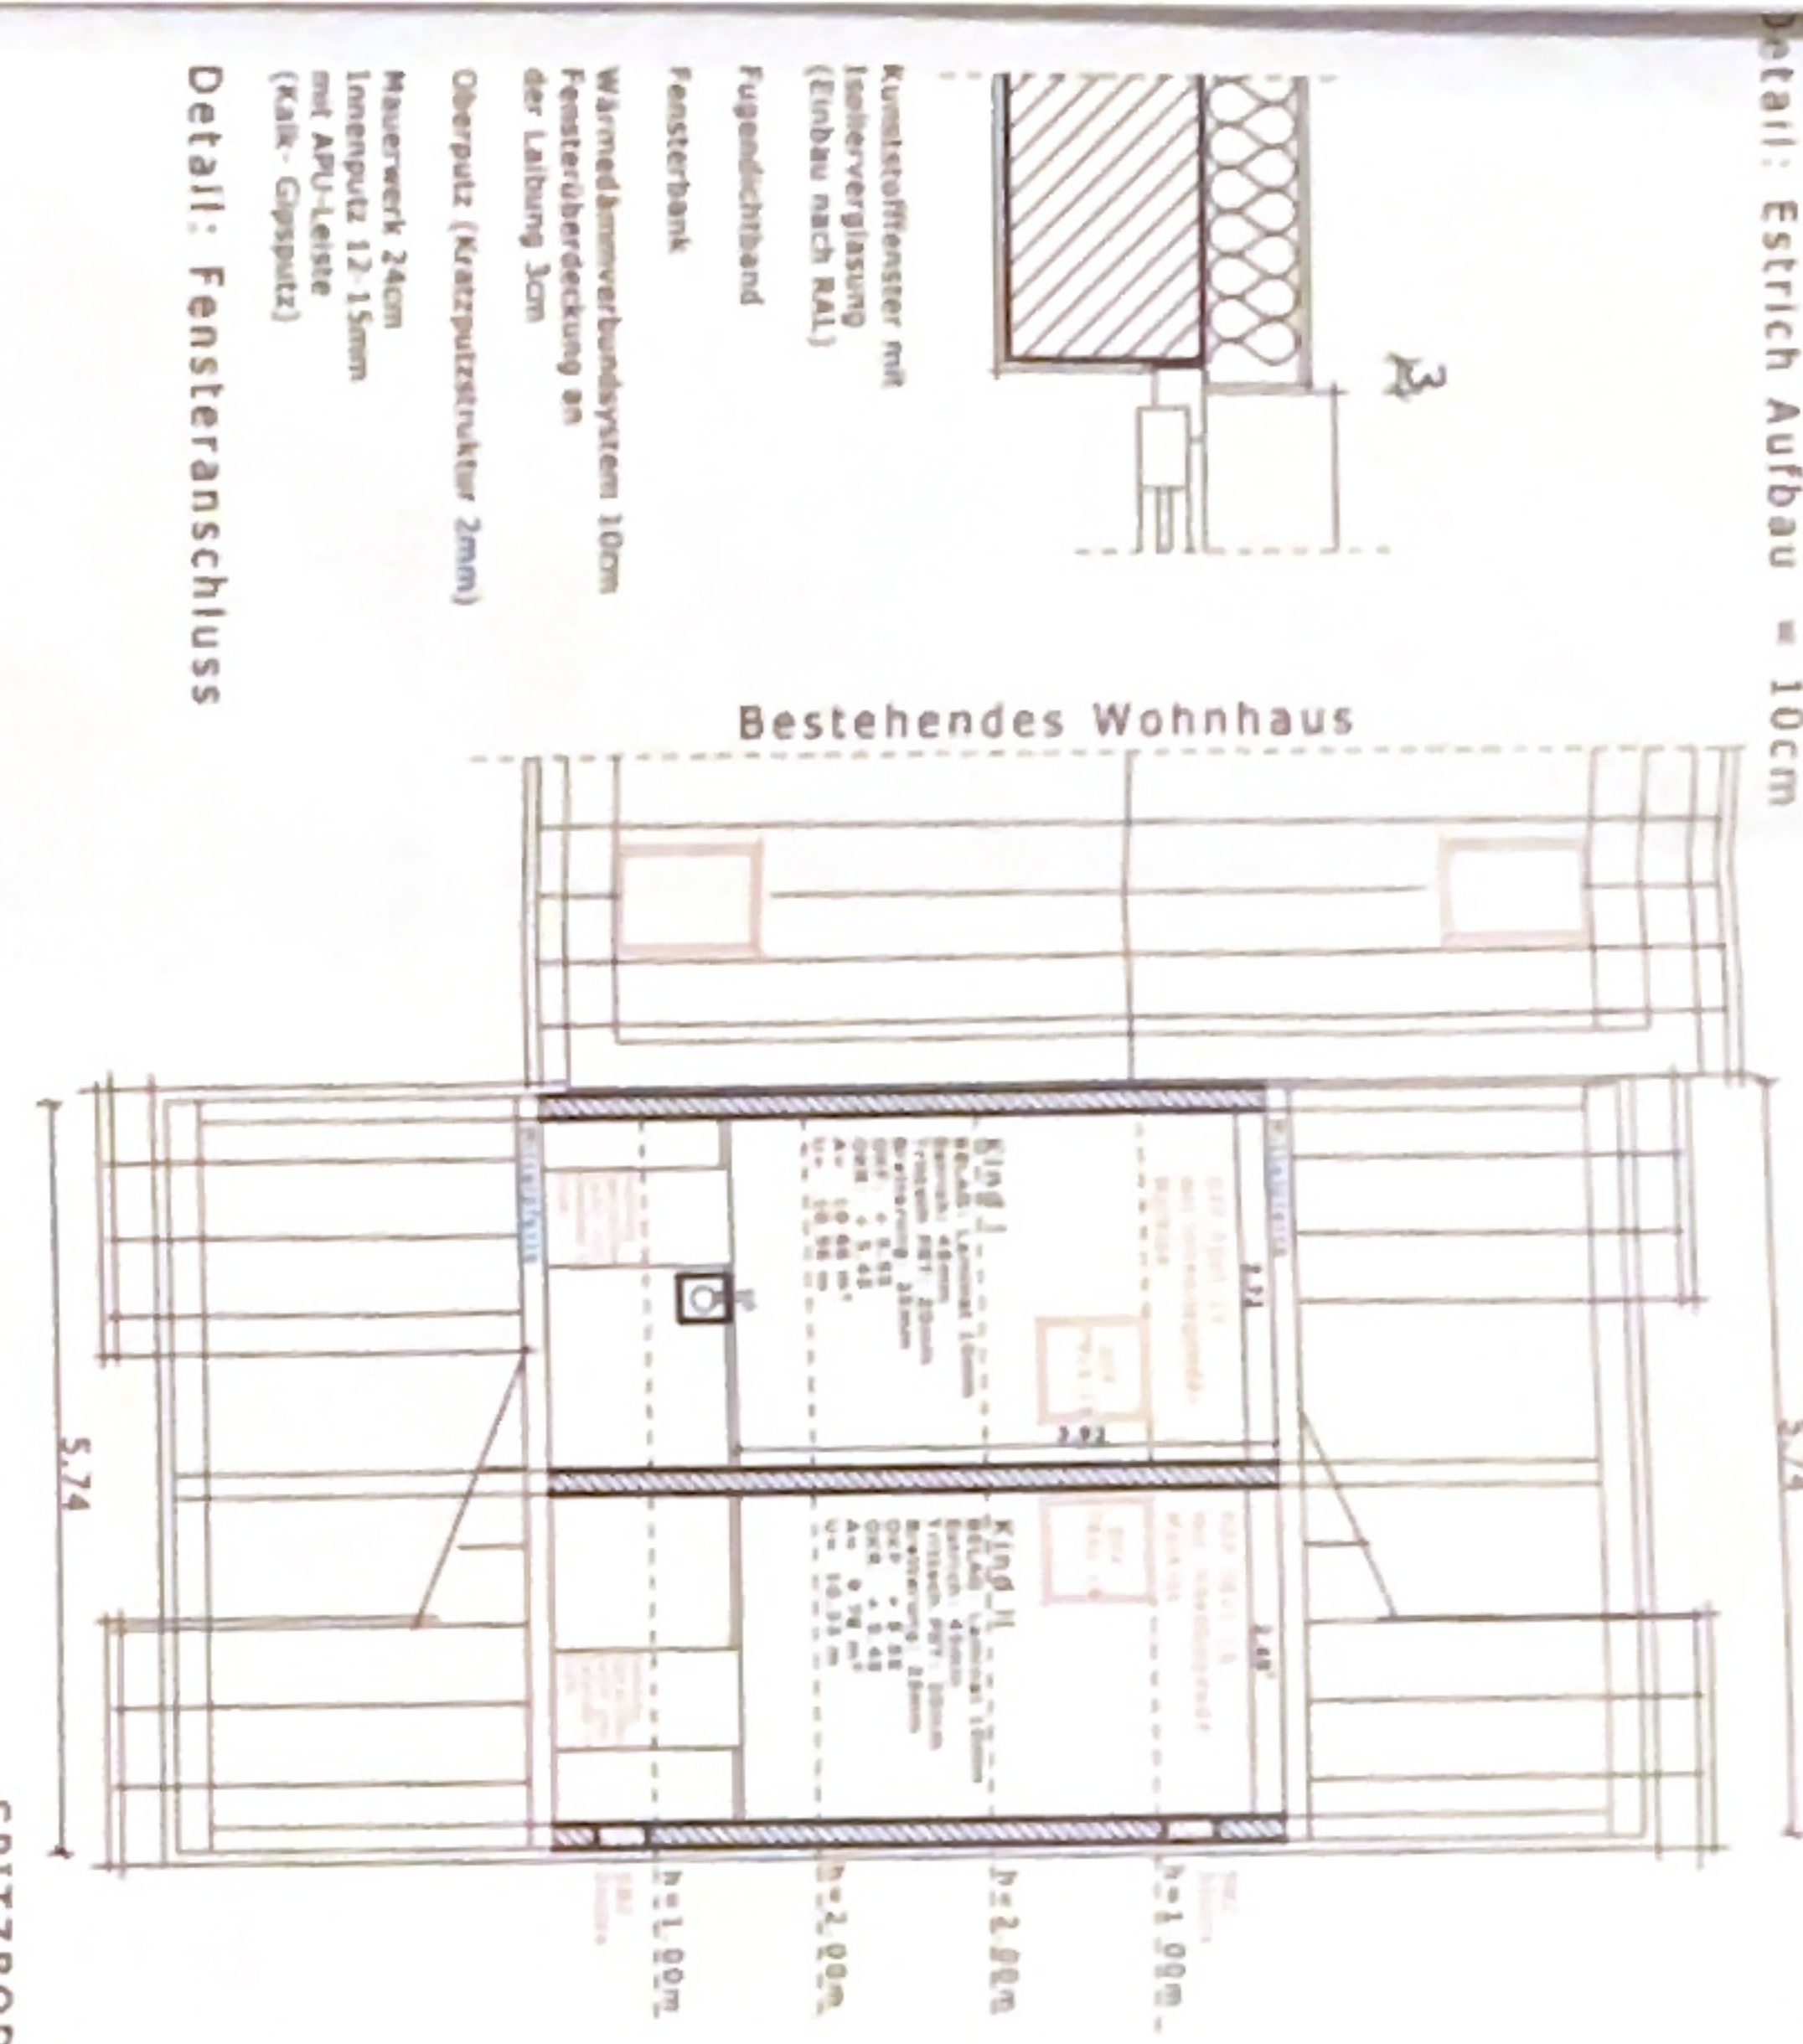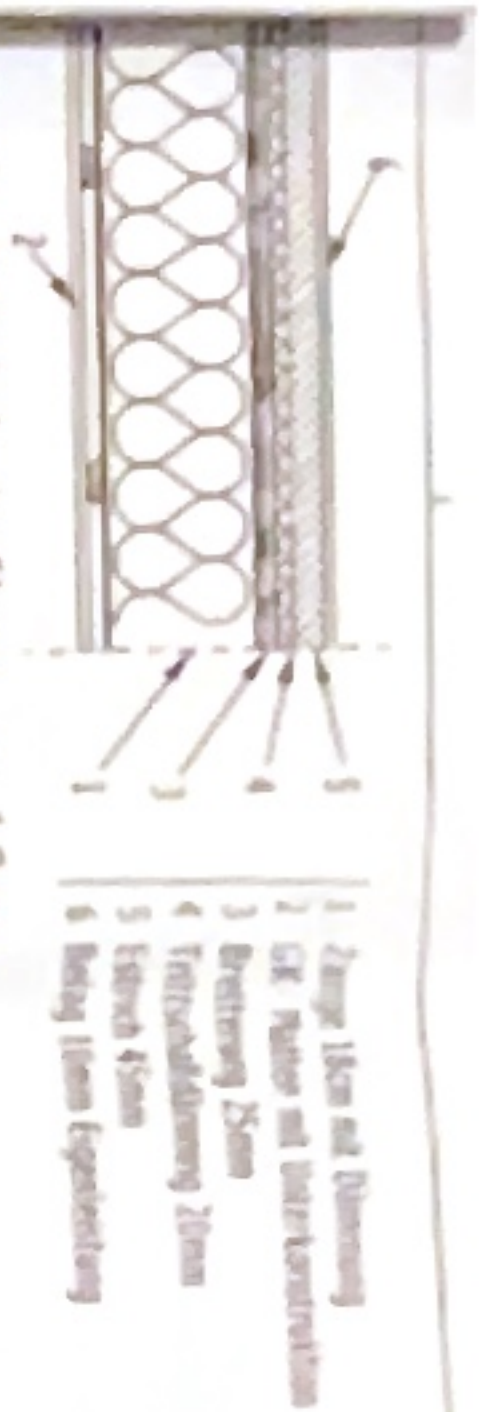

WERKPLAN M 1:50

NETTER BAU ART

BV: ANBAU AN EIN BESTEHENDES EINFAMILIENHAUS

BH: MARGIT SCHWARZ
 PESTALOZZIWEG 2A
 91161 HILPOLTSTEIN

BAUORT: PESTALOZZIWEG 2A
 91161 HILPOLTSTEIN
 FL.NR. 706/10

GRUNDRISS: DACHGESCHOSS, SPITZBODEN, SCHNITT, DETAILS

11.02.2005

DATE: 11.02.2005 10:10:00

NETTER BAU ART




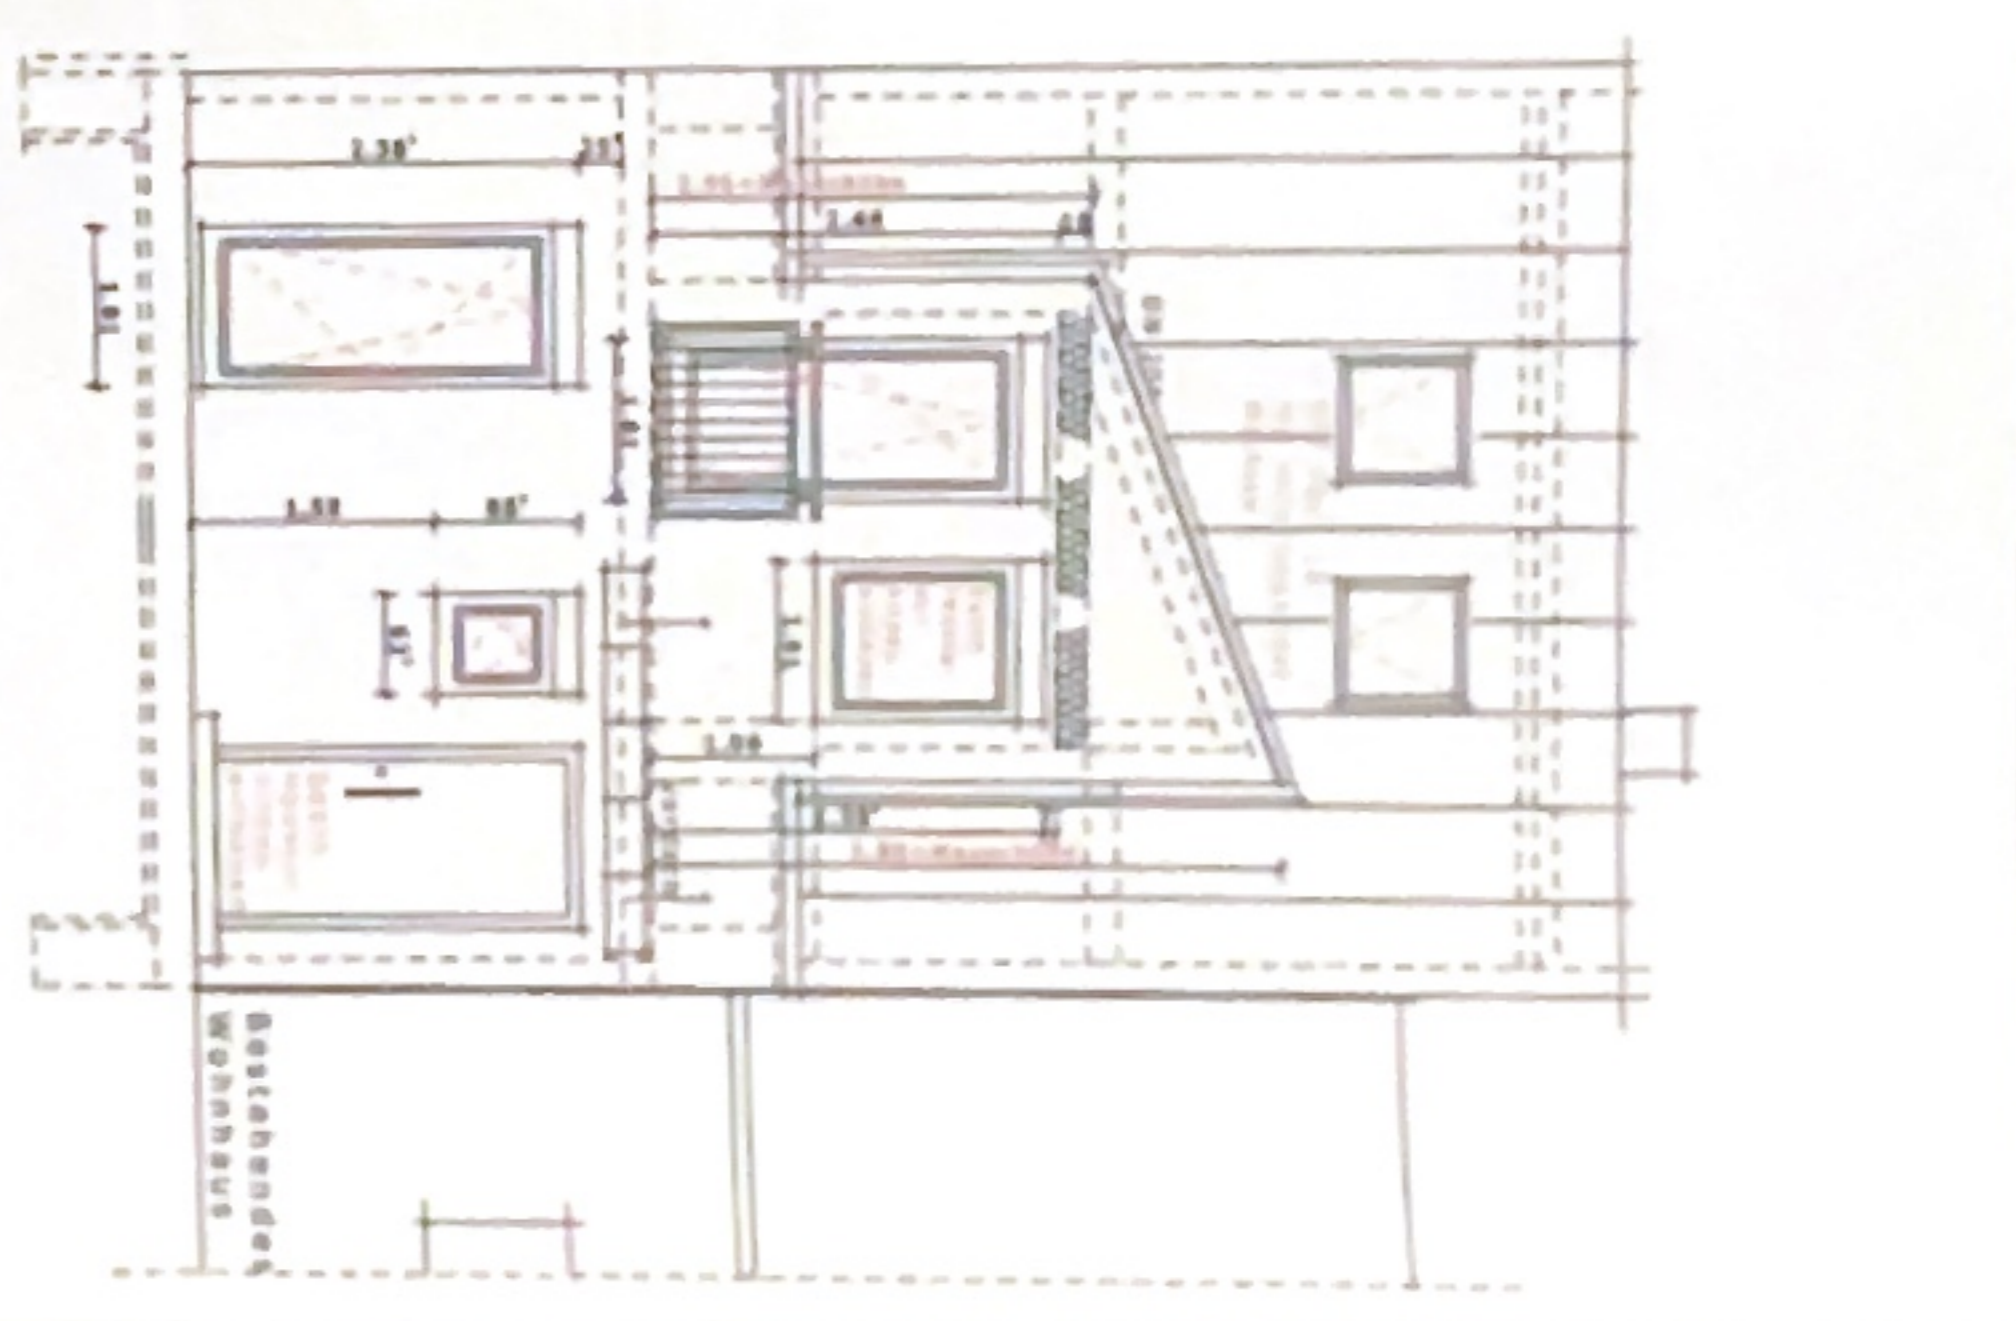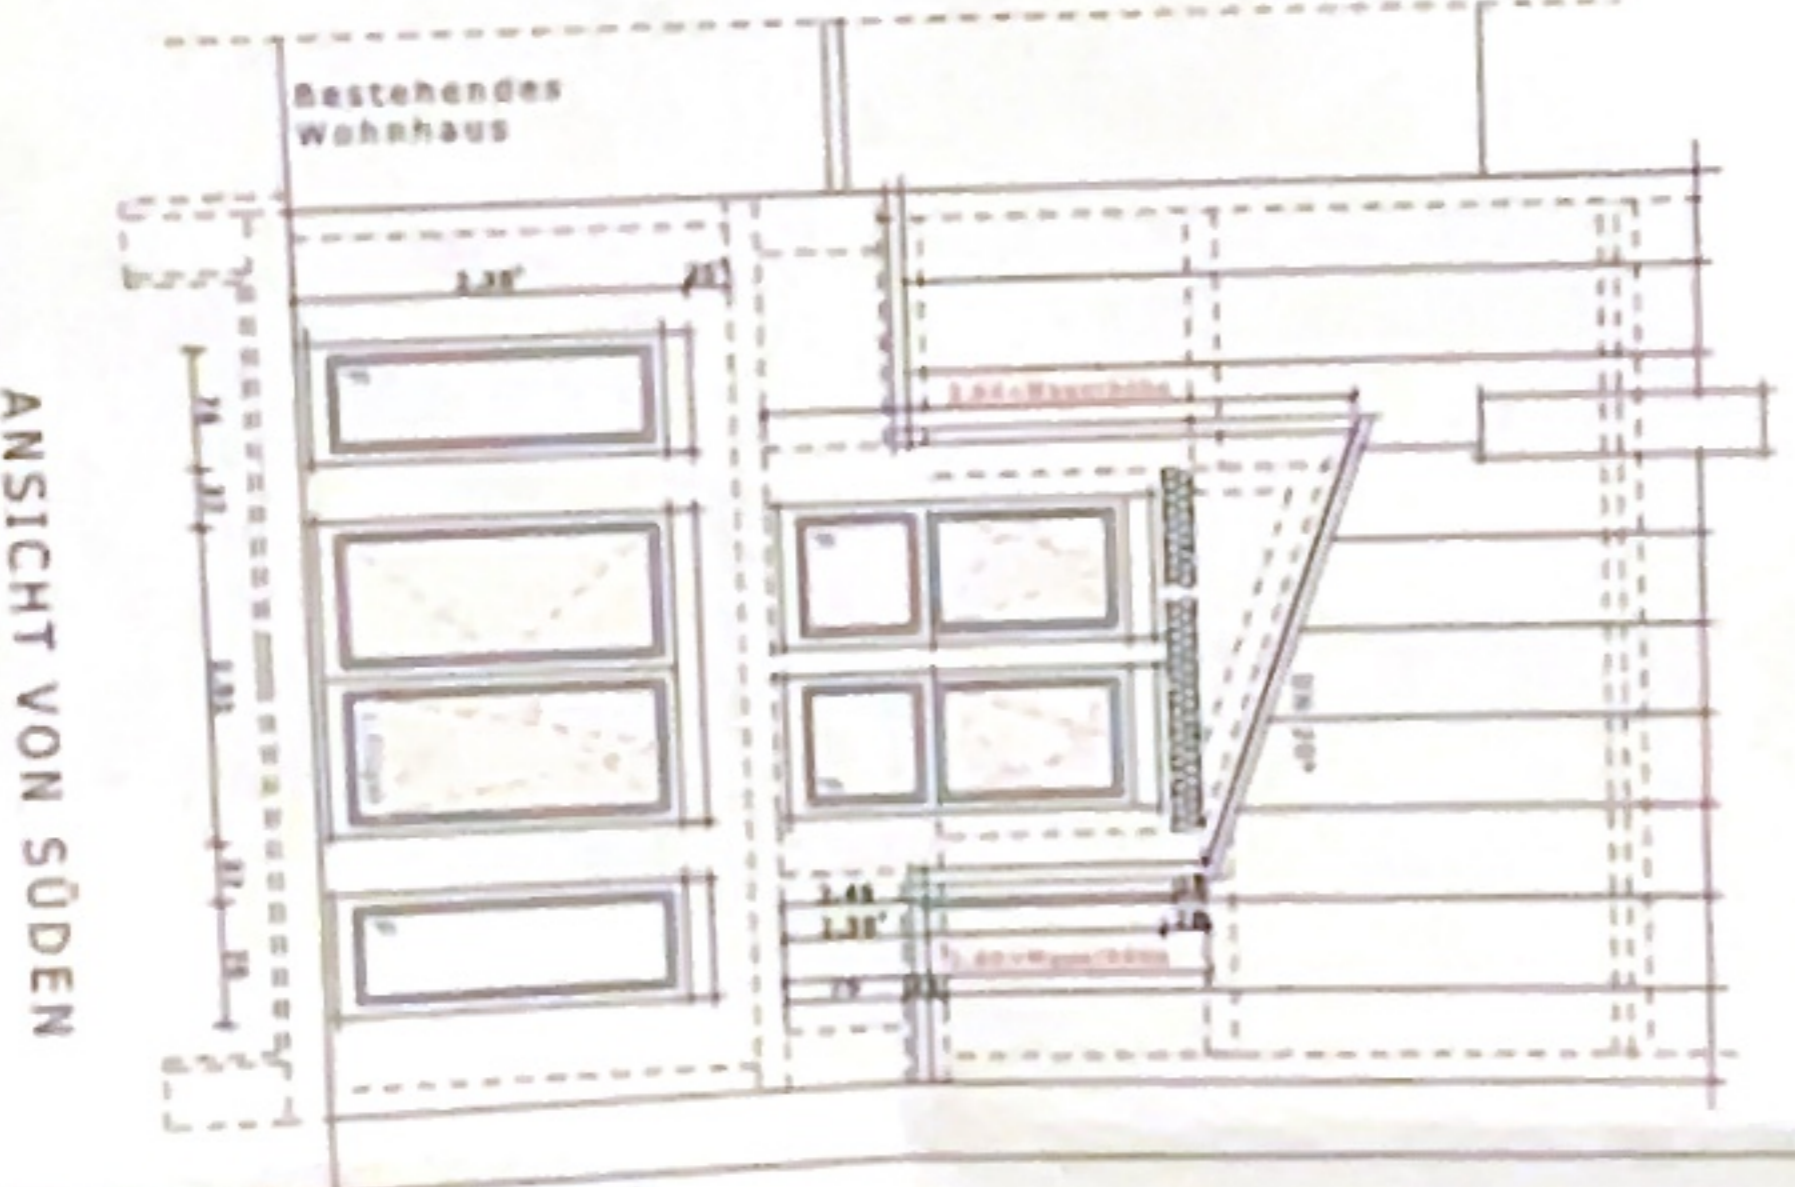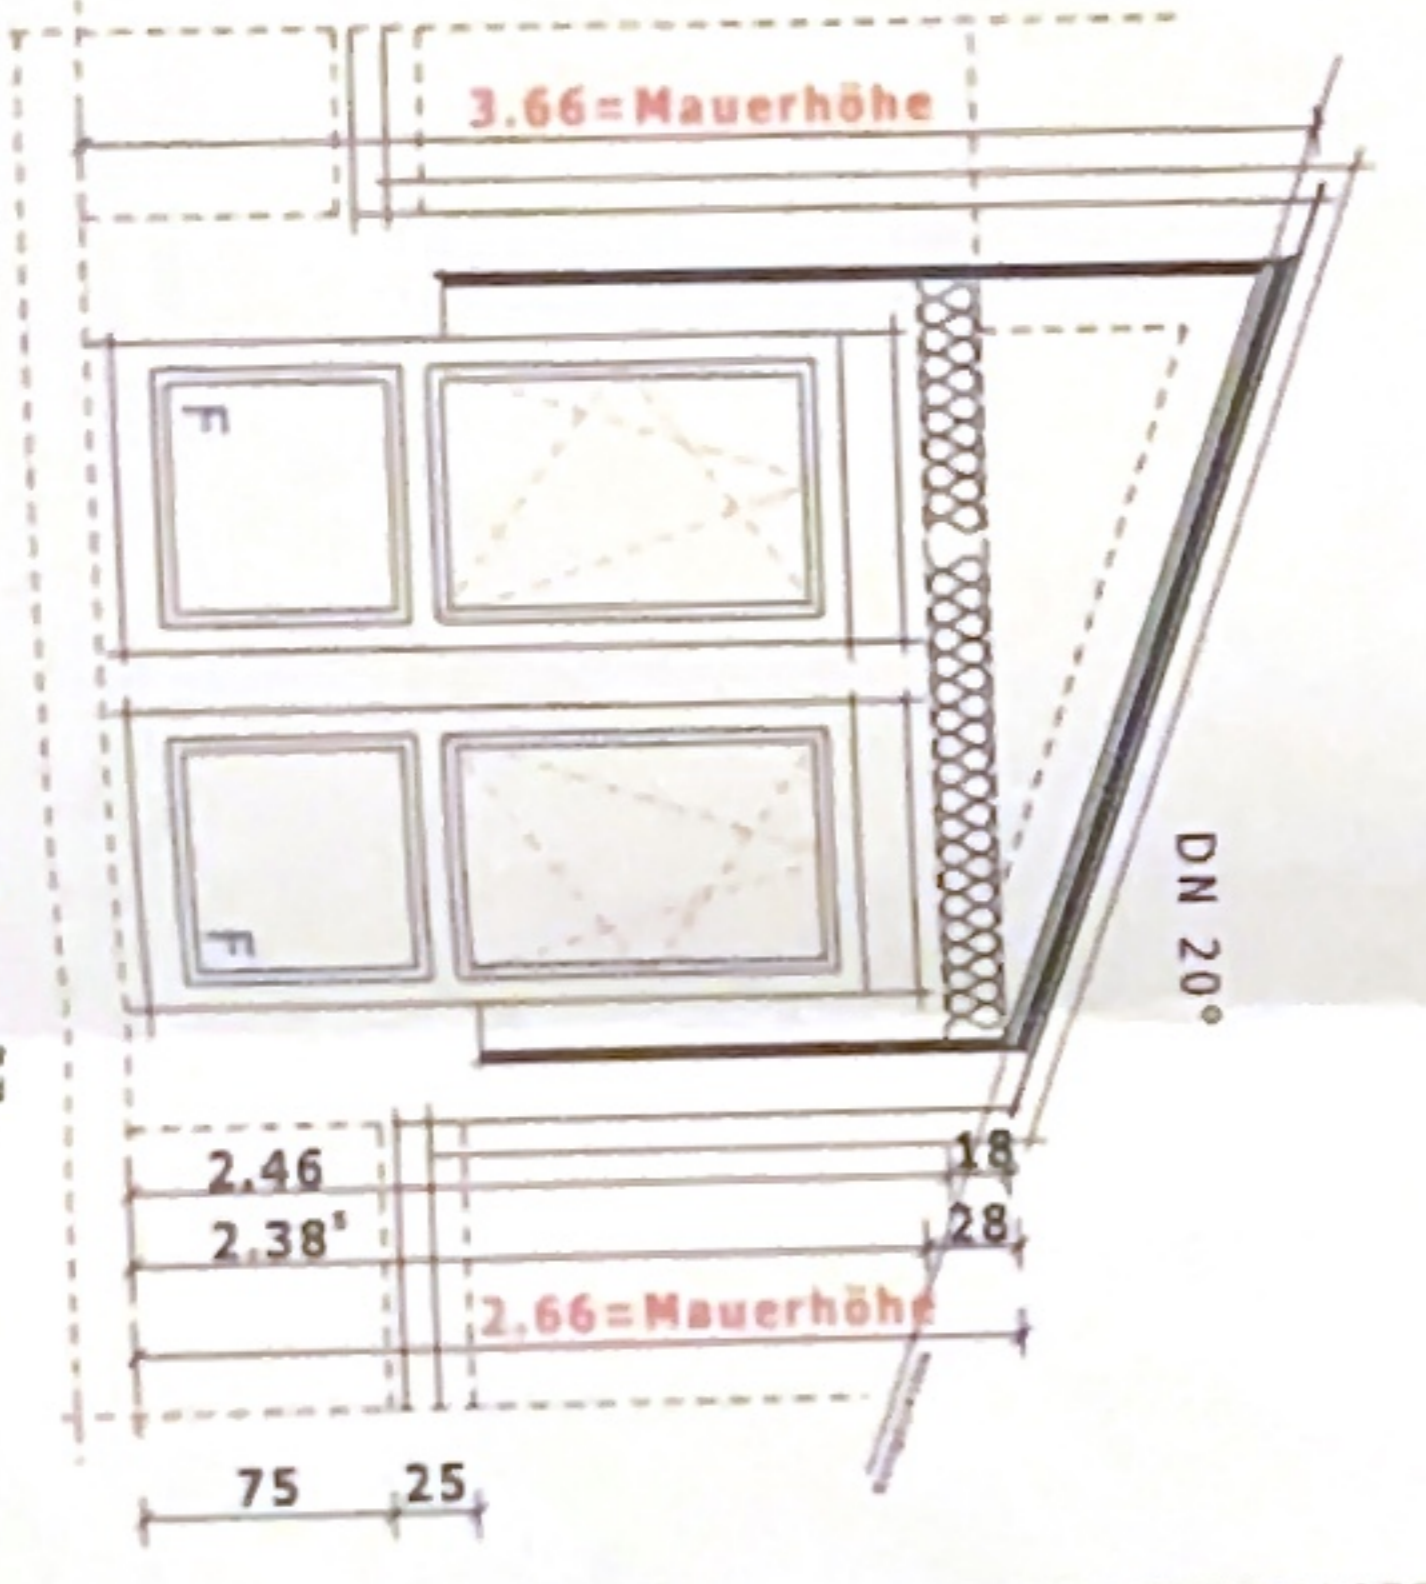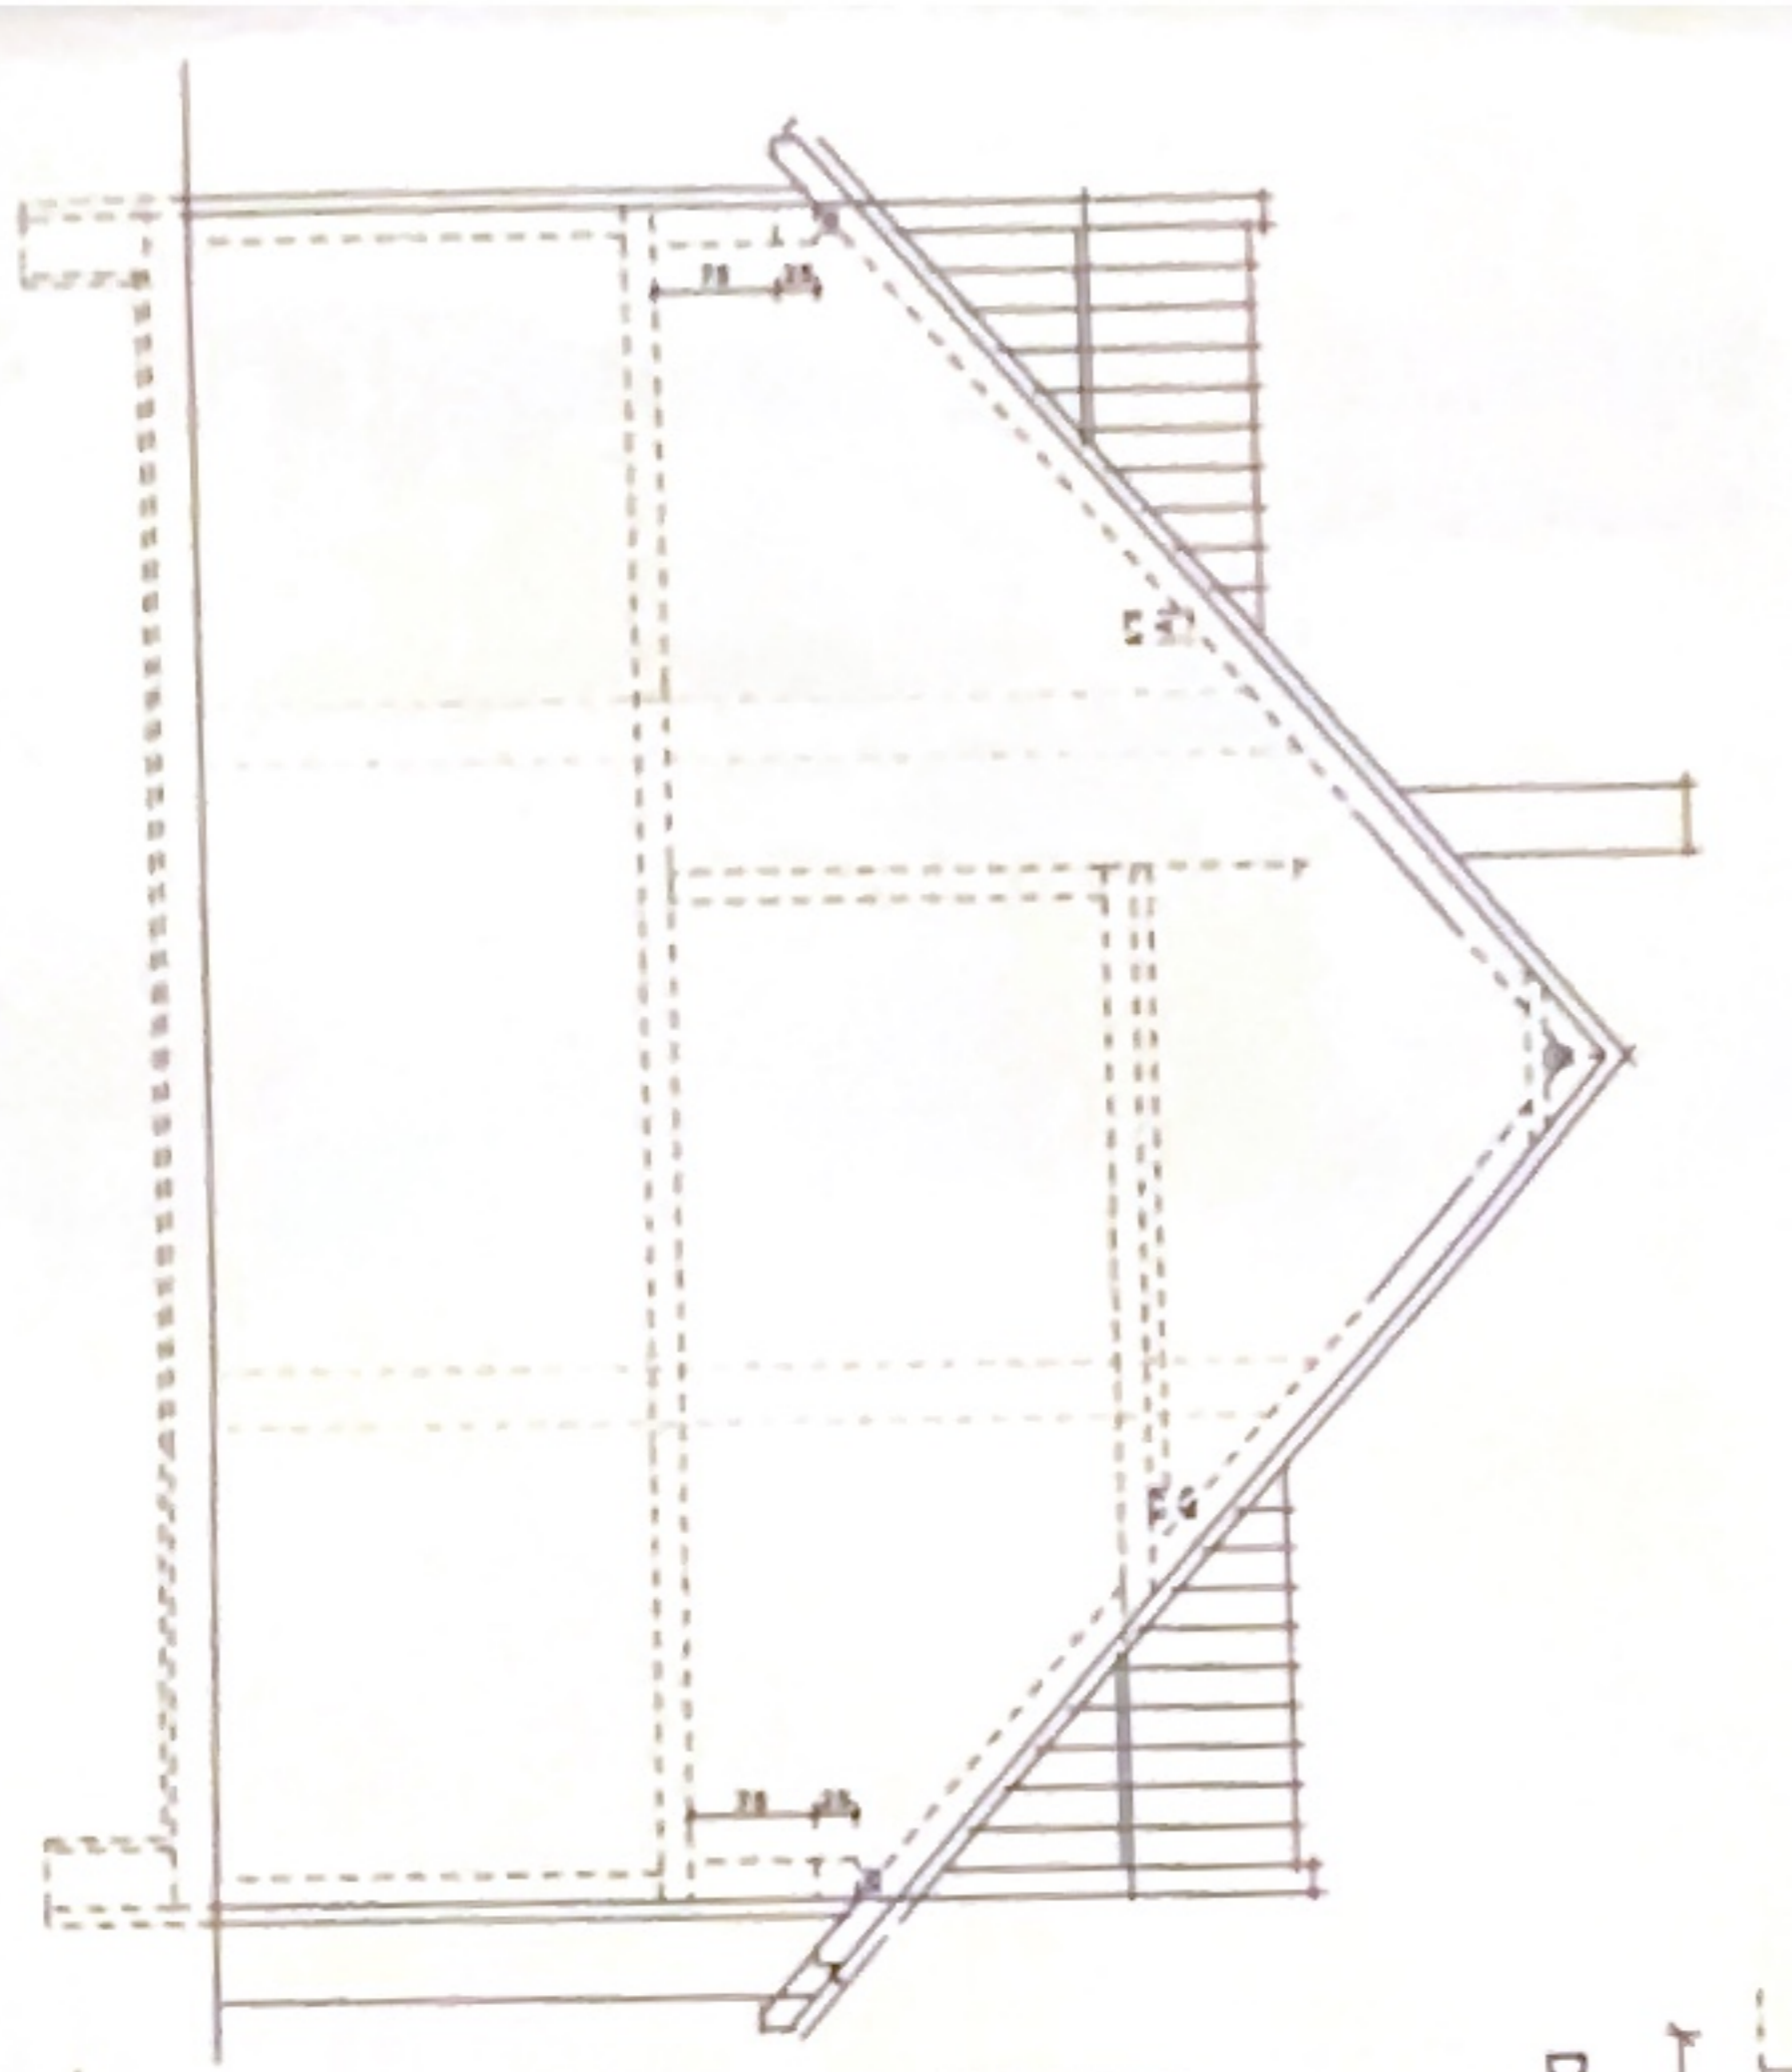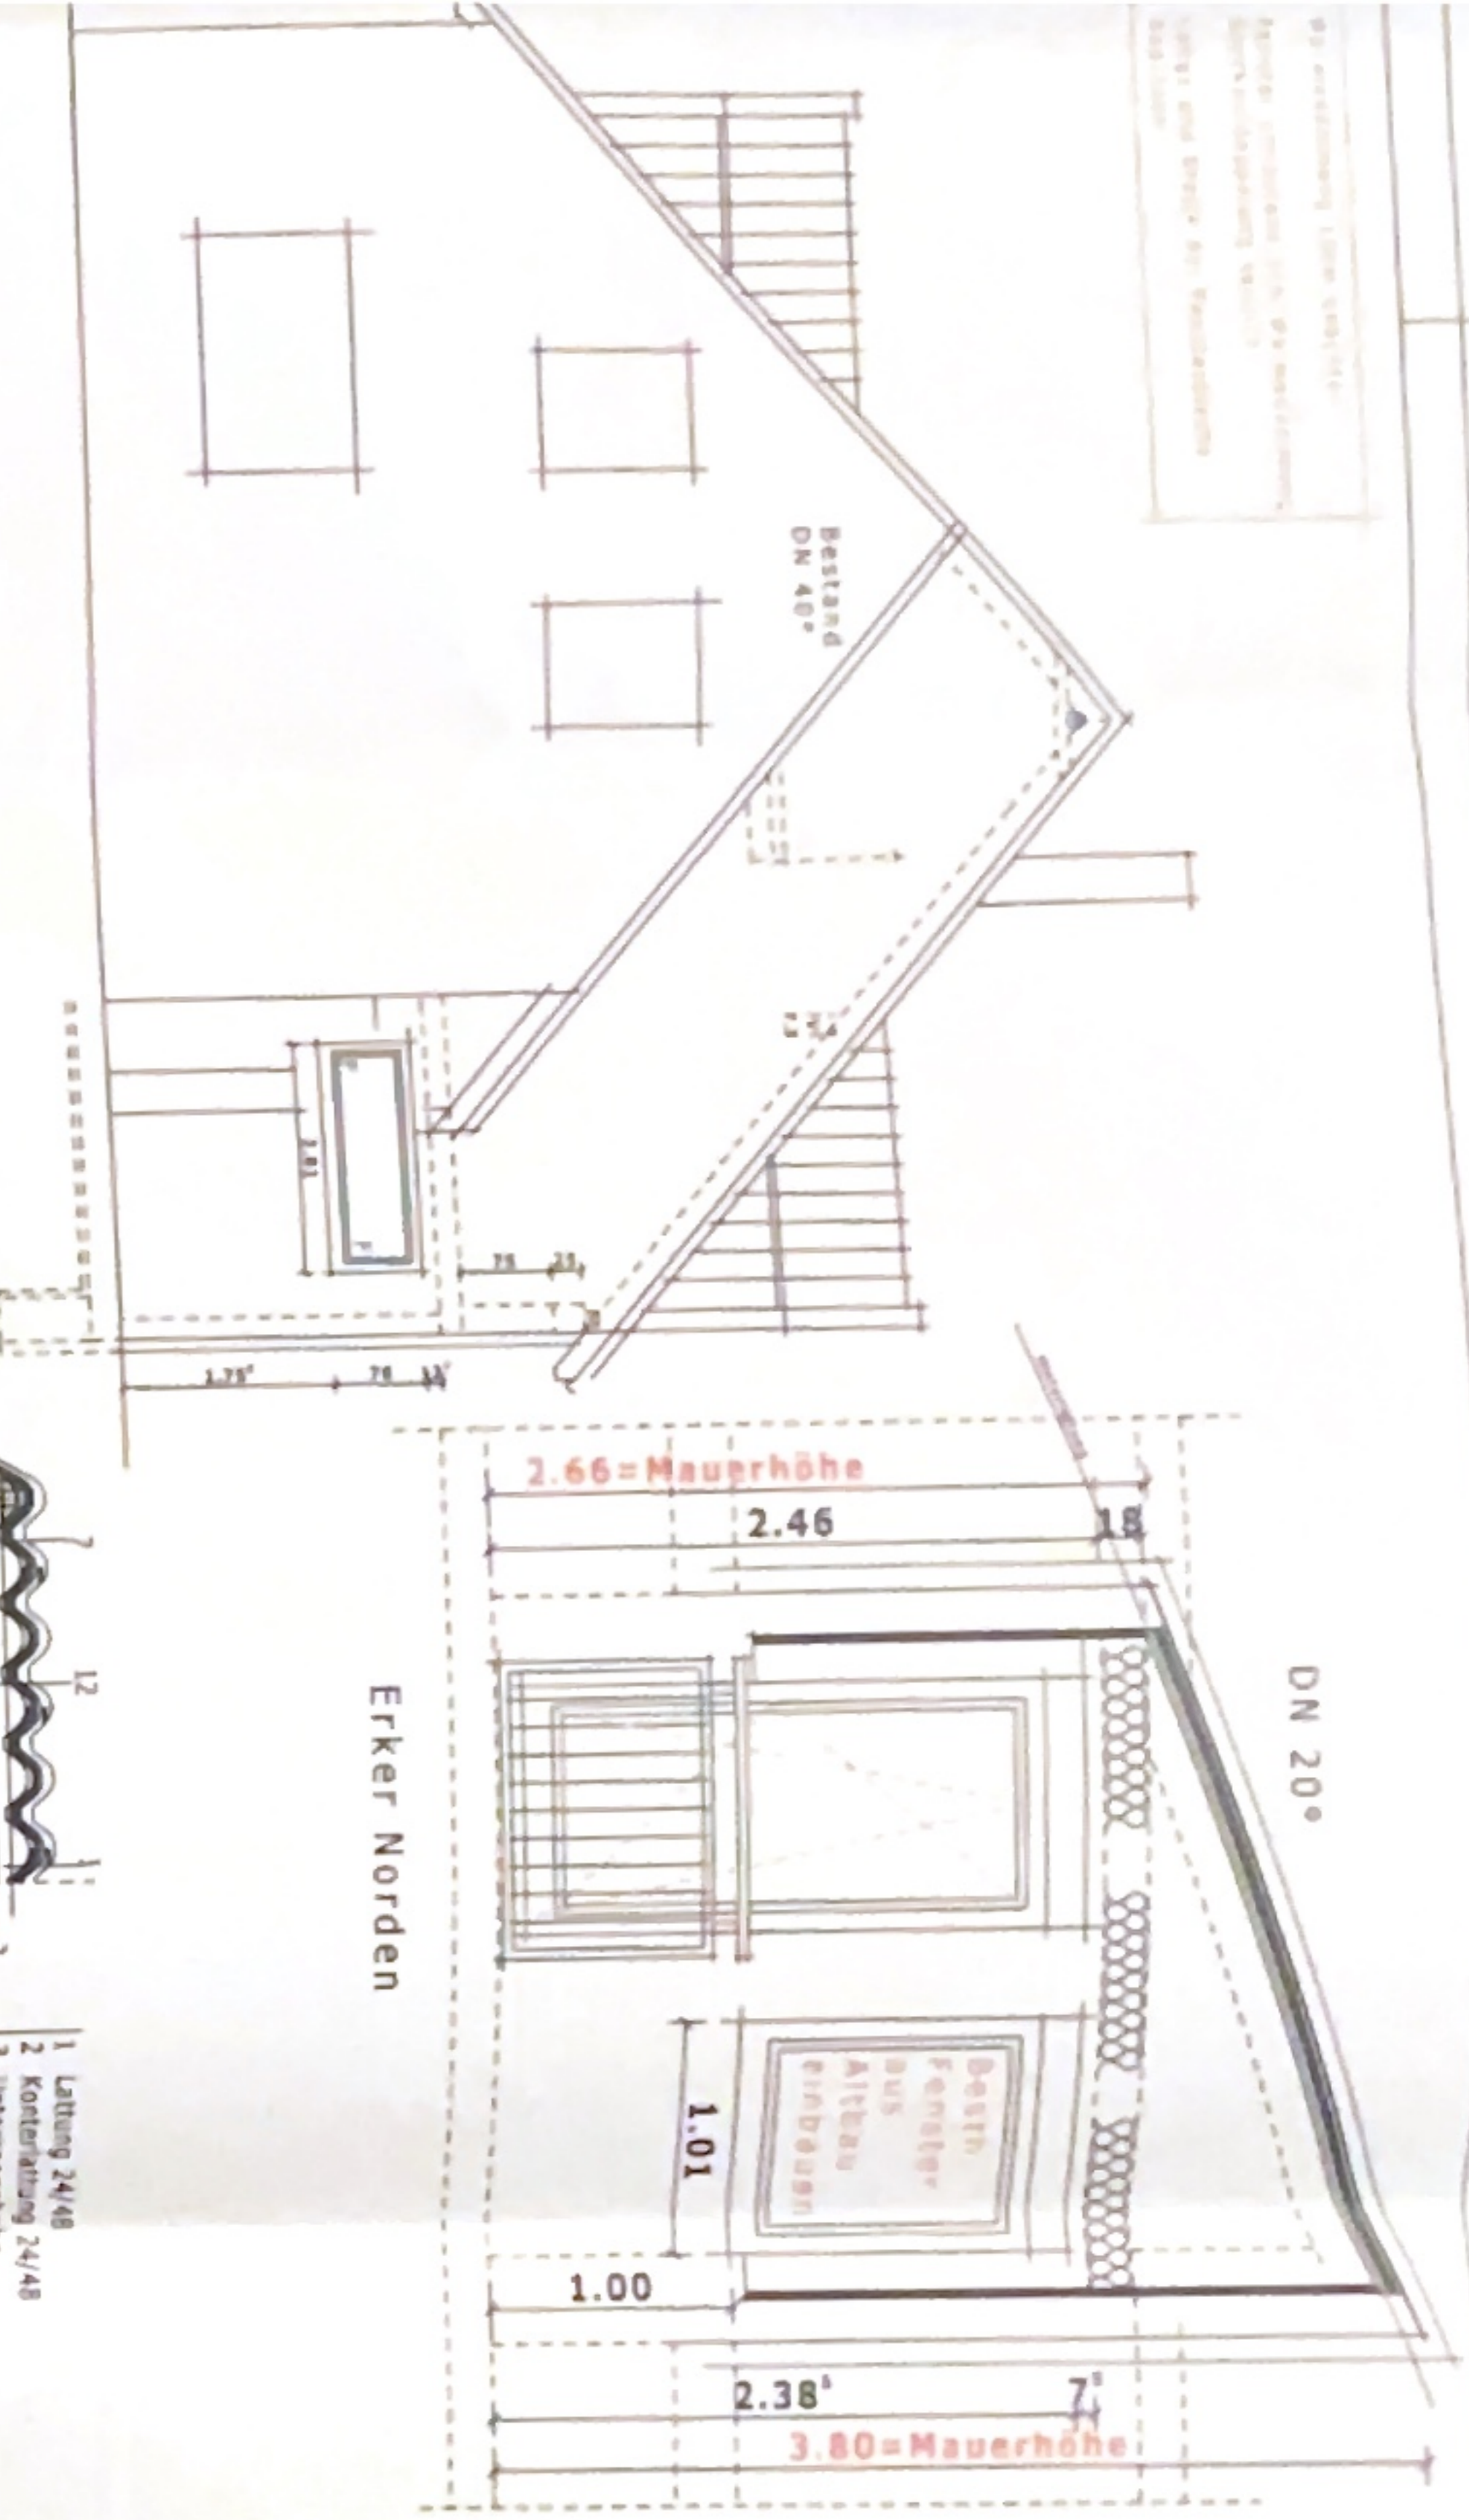





NETTER
BAU
ART

WERKPLAN M 1:50

BV: ANBAU AN EIN
 BESTEHENDES EINFAMILIENHAUS

BH: MARGIT SCHWARZ
 PESTALOZZI WEG 2 A
 91161 HILPOLTSTEIN


BAUORT: PESTALOZZI WEG 2 A
 91161 HILPOLTSTEIN
 FL.NR. 706/10

GRUNDRISS: ANSICHTEN
 11.02.2005

OBERMESSUNG IM JANUAR 2005 MAY NETTER, DIPL.-ING. FH
 TEL. 09449 / 297 FAX 09449/738 ULRICH@NETTER-BAUART.GR

Betonbestellliste


Beton für Bodenplatte XC4, XF1, XA1 WU 0-22	(Außenbauteil) F3	C25/30
Beton für Kelleraußenwände XC4, XF1, XA1 WU 0-16	(Außenbauteil) F3	C25/30
Beton für Kellerinnenwände XC4, XF1, XA1 WU 0-8	Anschubbeton	
Beton für Decken XC1/XC2	(Innenbauteil) F3	C20/25
Beton für Fundamente X0	F1	C12/15

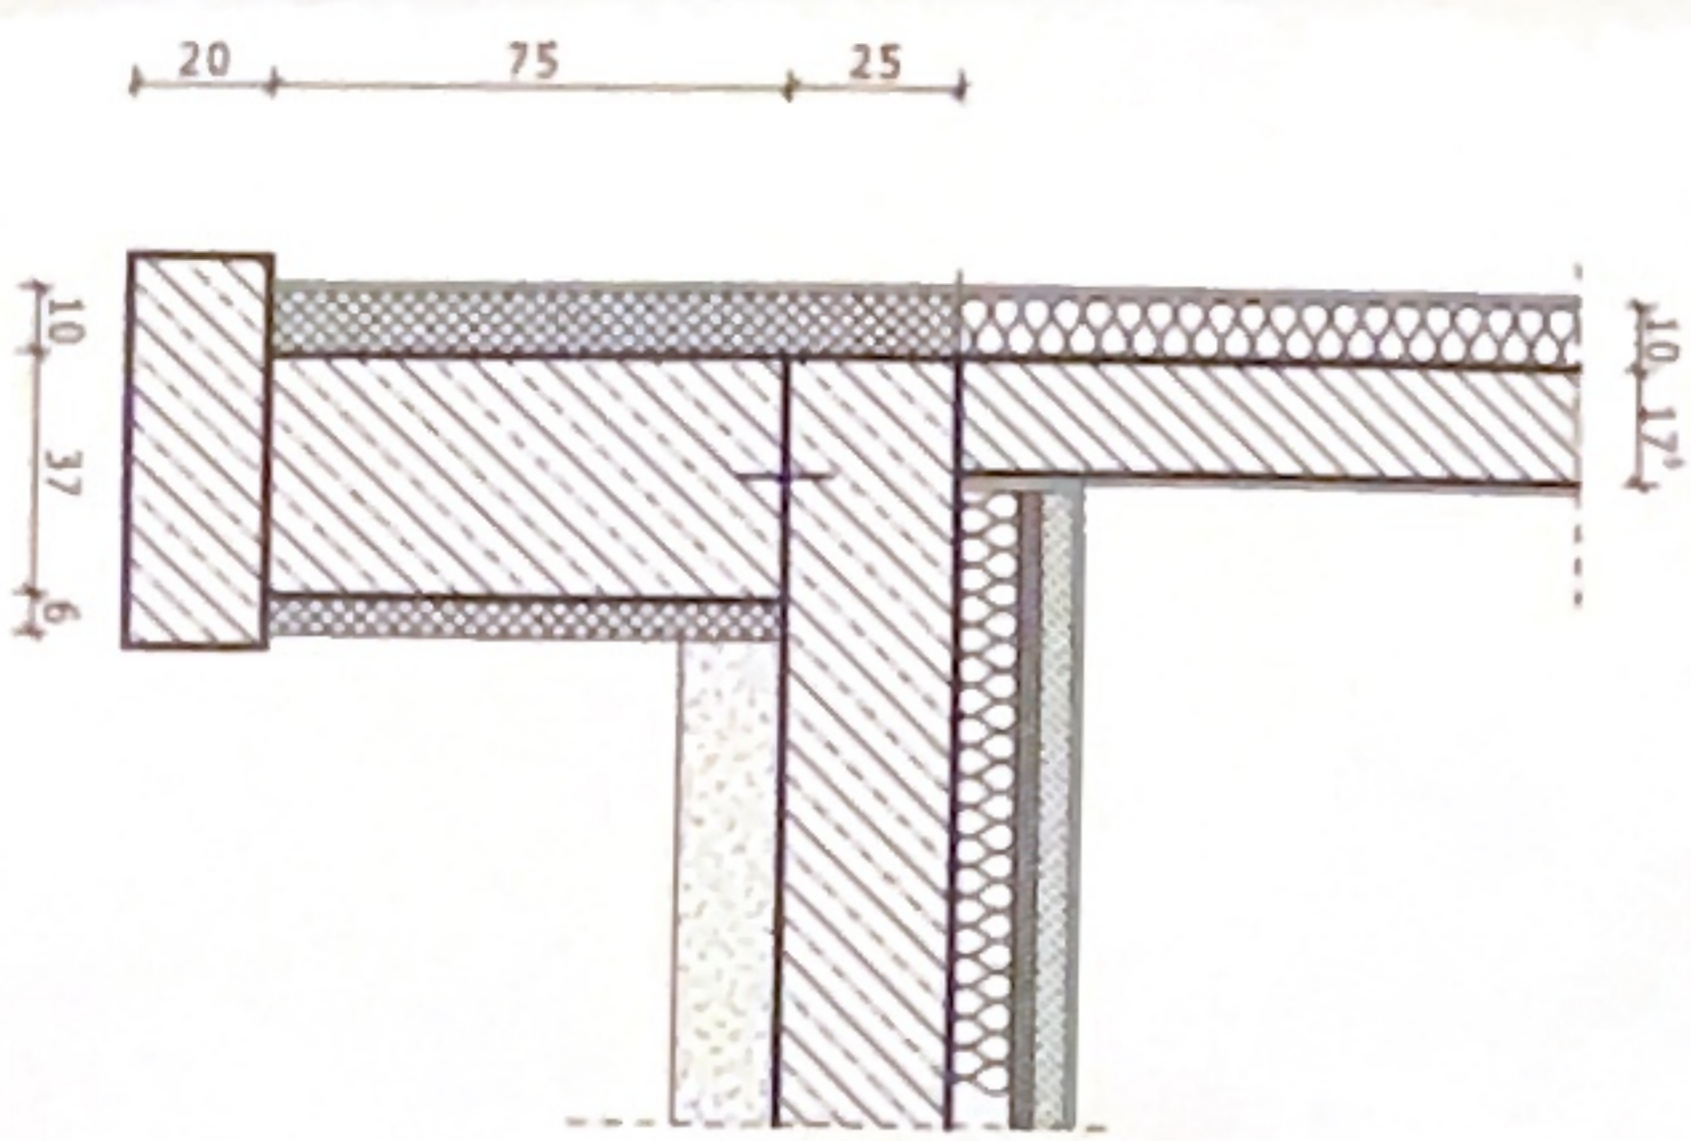

Detail: Anschluss an die Bodenplatte

- Mauerwerk 17.5cm
- Estrichaufbau h=19cm
- Bodenplatte 25cm
- Wärmedämmung (Styrodur) 6cm
- Schotterpackung
- Wärmedämmung 10cm
- Sauberkeitsschicht

Bodenplatte Fläche 61,00m² x 0,25m = 15,25m³
 Umfang Mittle Fundament 24,57m x 0,37m x 0,75m = 6,83m³

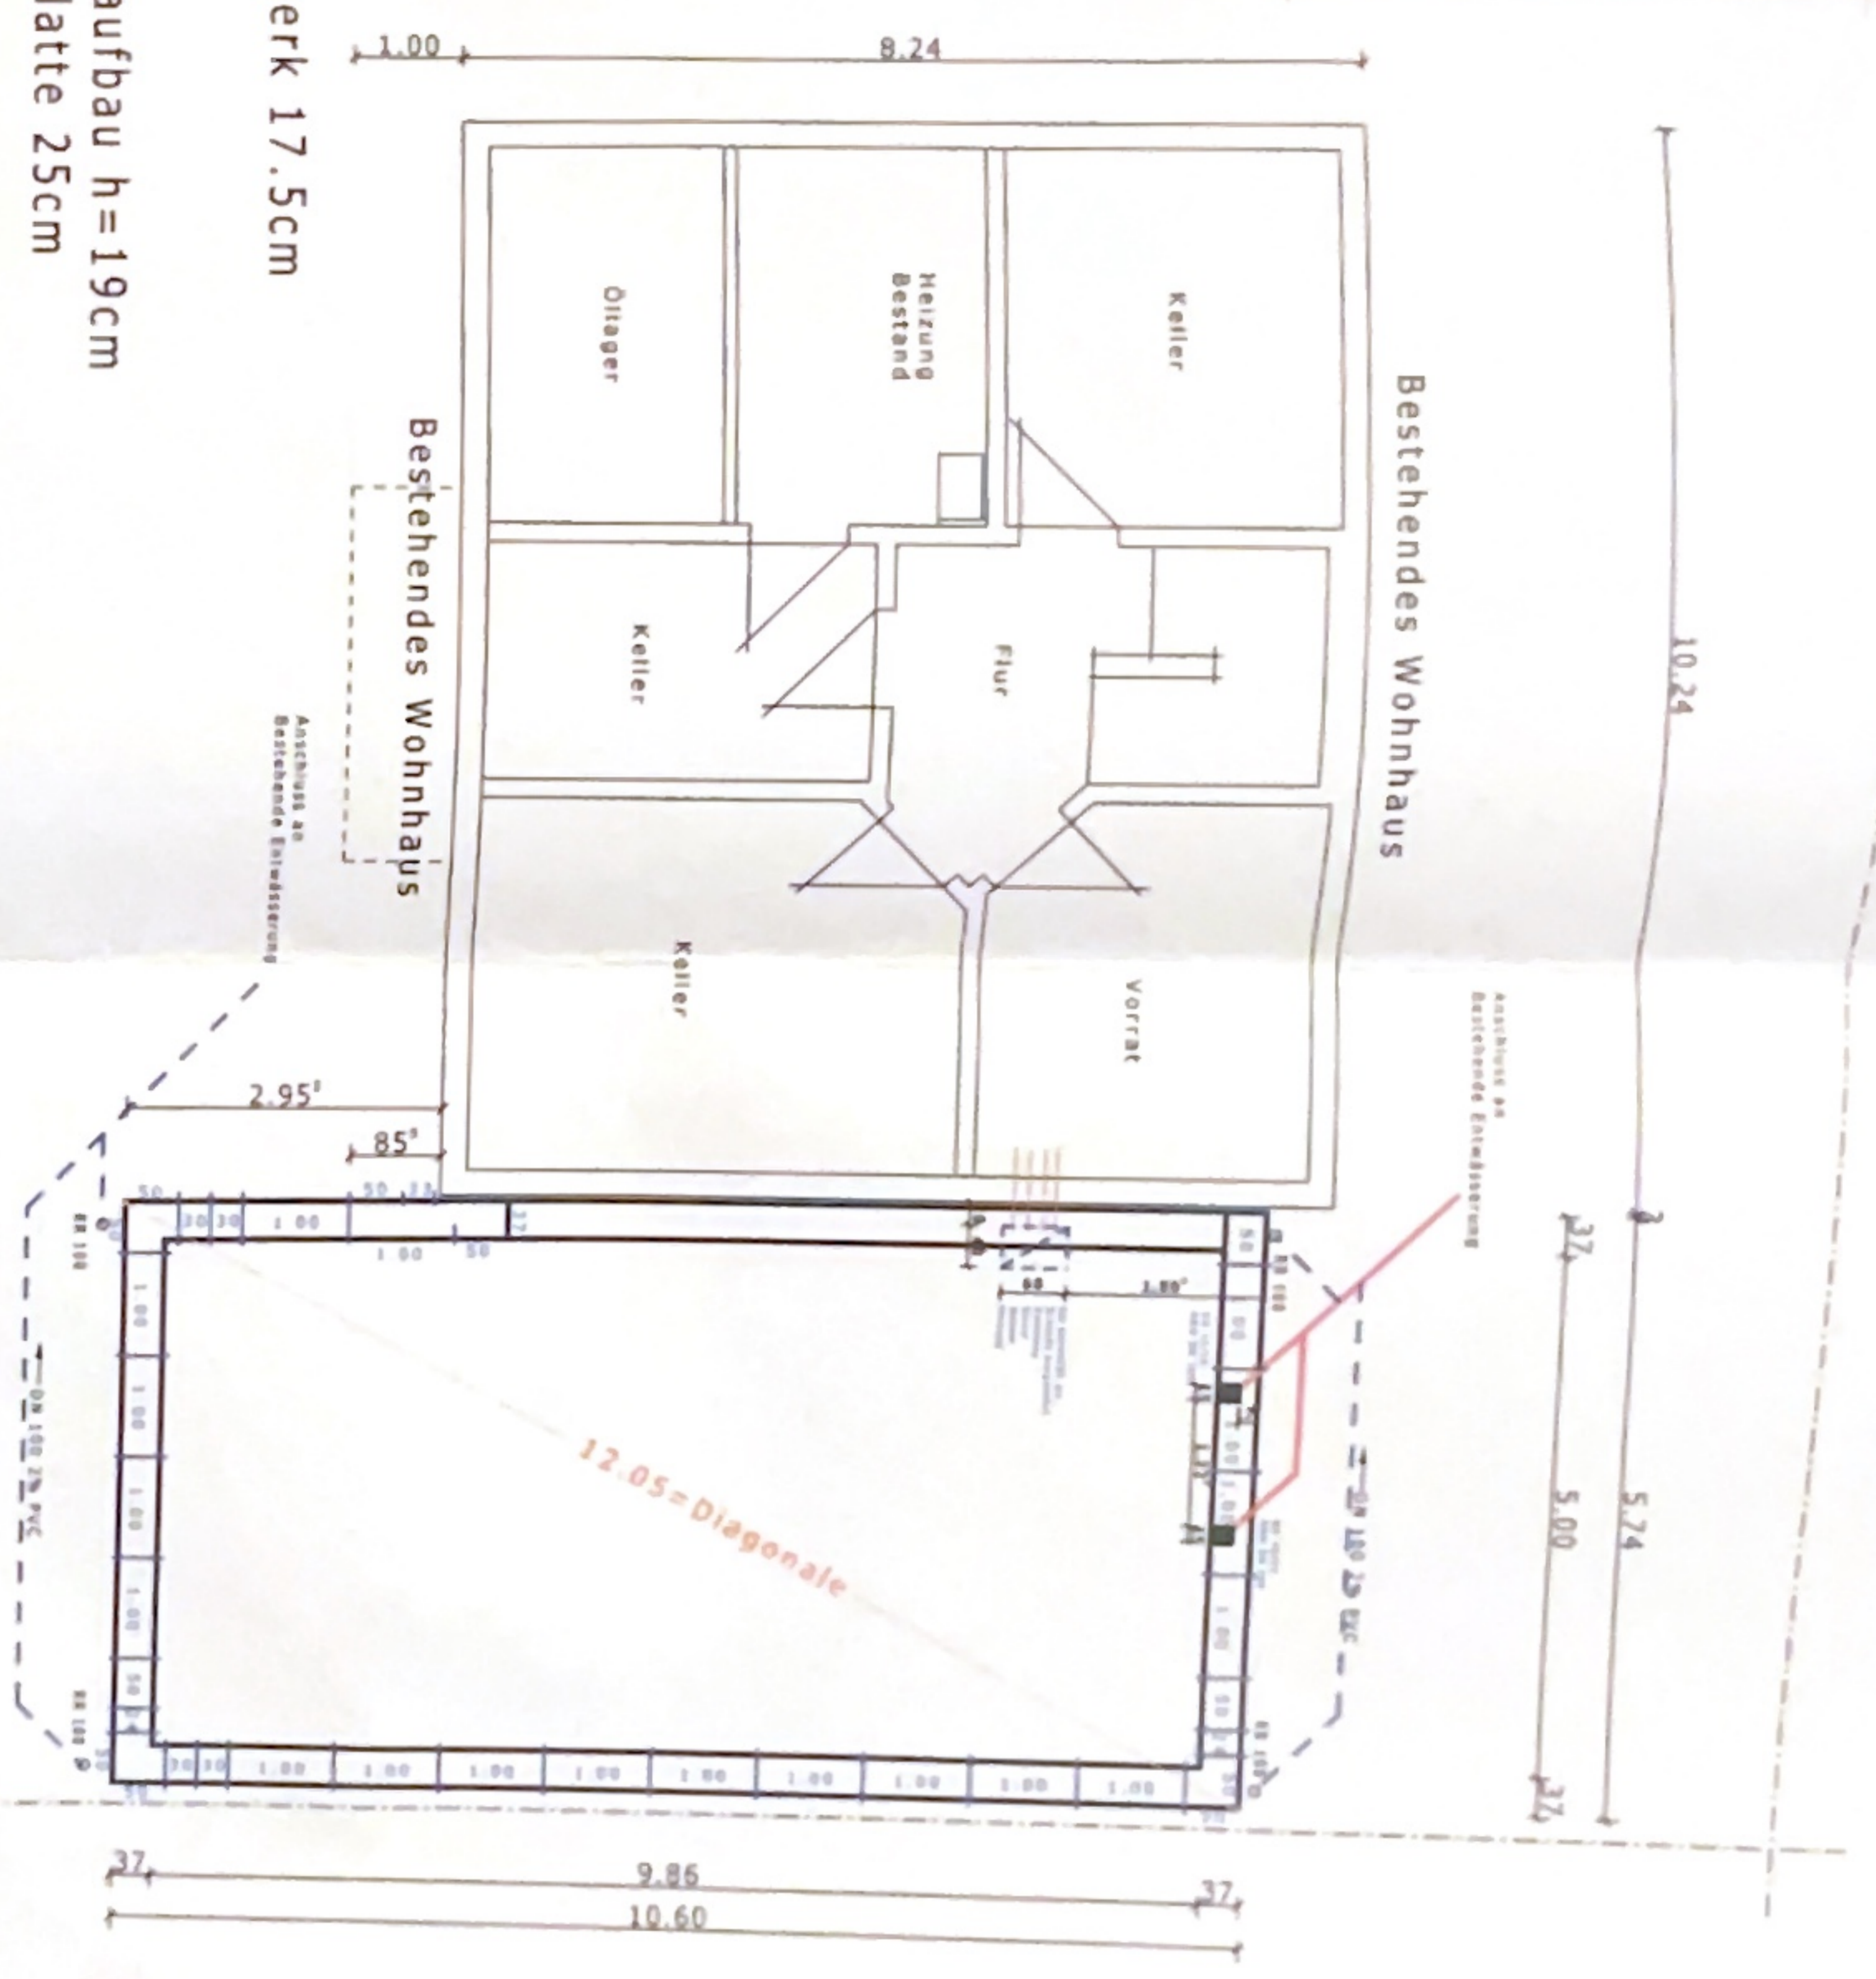

KELLERGESCHOSS

Schalungselemente

	1. Takt	SCHALUNG GESAMT
Innenecken 13cm h=1,25	4	4
Außenecken h=1,25	4	4
Außenecken 9,5 h=1,25		
6cm		
12cm		
24cm h=1,25	4	4
30cm	8	8
33cm	1	1
37cm	1	1
40cm		
50cm	14	14
63cm		
100cm	38	38
2,00x2,50		
Ausgleichsst. 1cm h=1,25		
Ausgleichsst. 2cm h=1,25		



WERKPLAN M 1:50

BV: ANBAU AN EIN
BESTEHENDES EINFAMILIENHAUS

BH: MARGIT SCHWARZ
 PESTALOZZIWEG 2 A
 91161 HILPOLTSTEIN
 BAUORT: PESTALOZZIWEG 2 A
 91161 HILPOLTSTEIN
 FL.NR. 706/10

GRUNDRISS: KELLERGESCHOSS
 11.02.2005