

archiMAT

Weyerstraße 68, 50676 Köln - www.archimat.koeln
Dipl.-Ing. Architekt Tunçay Uluca 0152 33 88 42 60

Projekt
**Bestandsaufnahme einer
Gewerbeinheit in einem
Wohn- und Geschäftshaus**

Bonner Wall 29, 50677 Köln

Gemeinde: Köln Gemarkung: Köln

Flur Nr.: 041 Flurstück: 321

Bauherr
Stiller und Salm GmbH & Co. KG

Bonner Straße 12, 51378 Leverkusen

vorhandene Bauteile
 vorgesehene Bauteile
 zu beseitigende Bauteile

Plan
Kellergeschoss & Zwischengeschoss


Planverfasser Dipl.-Ing. Architekt Tunçay Mogilad ANW Weyerstraße 68, 50676 Köln architektur@archimat.koeln	Projektnummer 2024/019 Plannummer 001
---	---

Team Herr Murat Kocer Herr Ahmet Üstüner Herr Tunçay Uluca	Maßstab 1 : 100 Datum 12/11/2024
---	---


Bauherr (Unterschrift)

Planverfasser (Unterschrift/Siegel)

ERDGESCHOSS

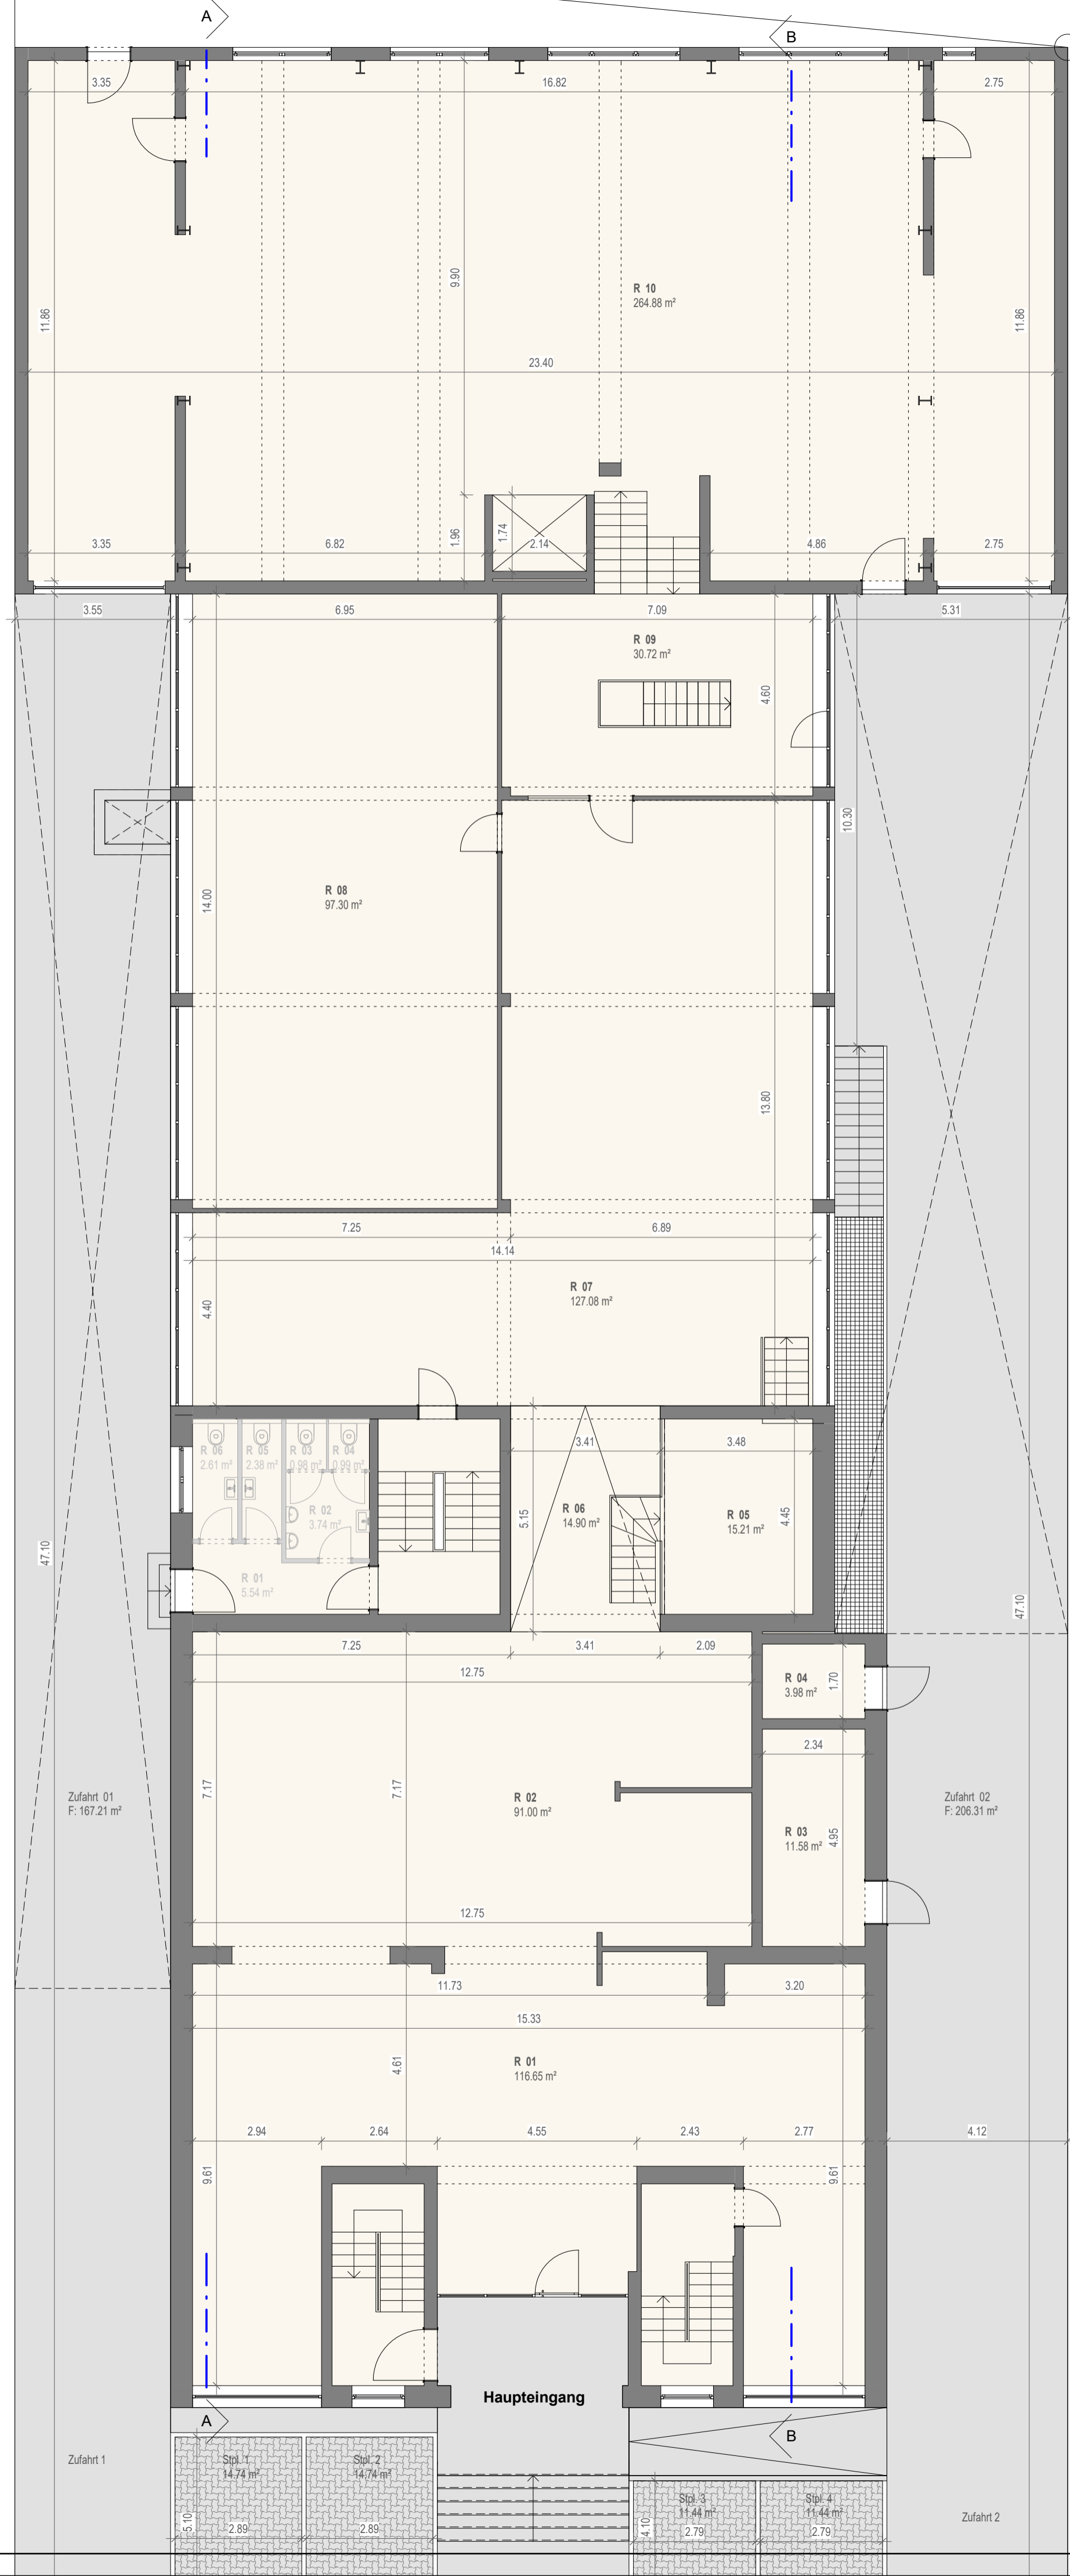

1.OBERGESCHOSS

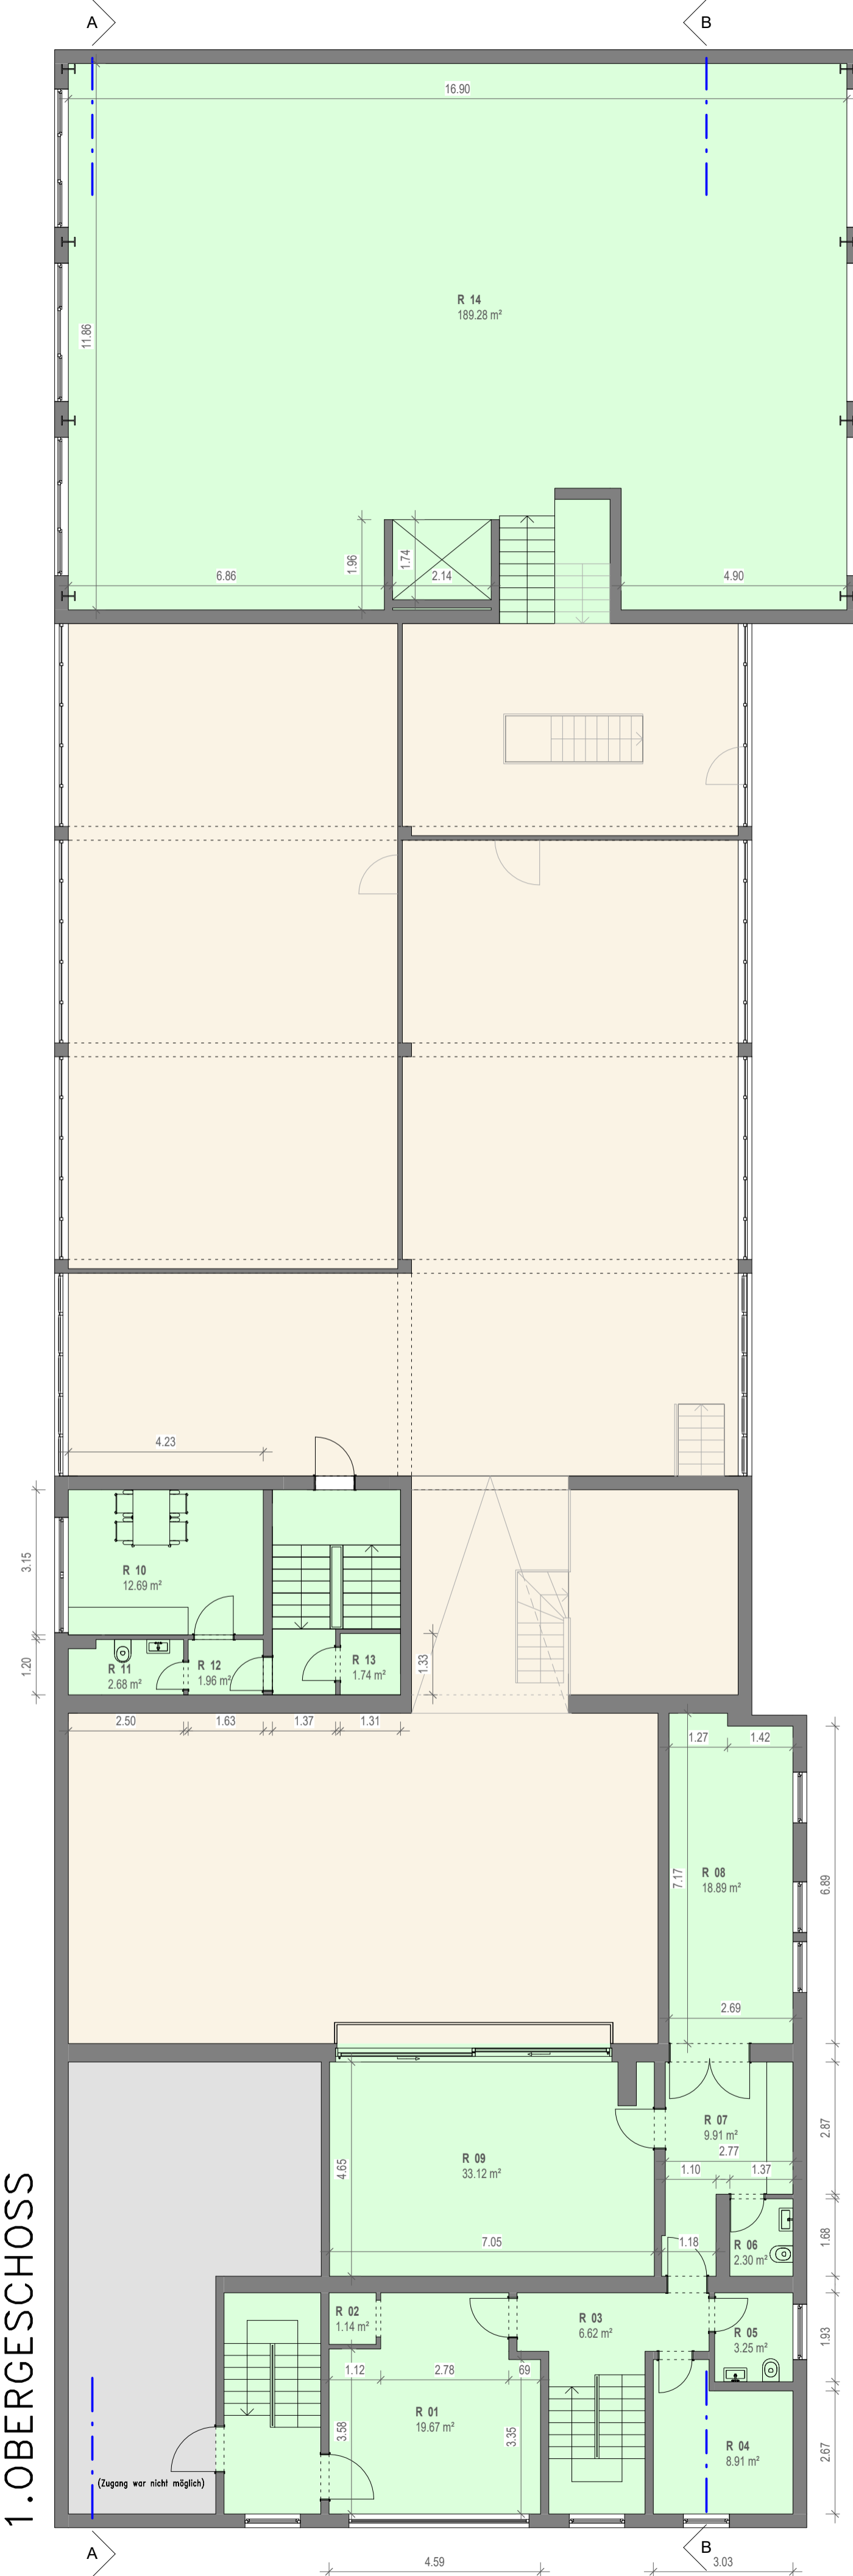

archiMAT

Weyerstraße 68, 50676 Köln - www.archimat.koeln
Dipl.-Ing. Architekt Tunçay Uluca 0152 33 88 42 60

Projekt
Bestandsaufnahme einer
Gewerbeinheit in einem
Wohn- und Geschäftshaus

Bonner Wall 29, 50677 Köln

Gemeinde: Köln Bemerkung: Köln

Flur Nr. : 041 Flurstück : 321

Bauherr
Stiller und Salm GmbH & Co. KG

Bonner Straße 12, 51078 Leverkusen

vorhandene Bauteile
vorgesehene Bauteile
zu beseitigende Bauteile


Plan
Erdgeschoss & 1.Obergeschoss

Planverfasser: Dipl.-Ing. Architekt Tunçay Uluca Mitglied ANWB Weyerstraße 68, 50676 Köln architektur@archimat.koeln	Projektnummer: 2024/019
	Planimmer: 002


Team: Herr Murat Kücr Herr Ahmet Üstüner Herr Tunçay Uluca	Maßstab: 1 : 100
	Datum: 12/11/2024

Bauherr (Unterschrift)

Planverfasser (Unterschrift/Siegel)

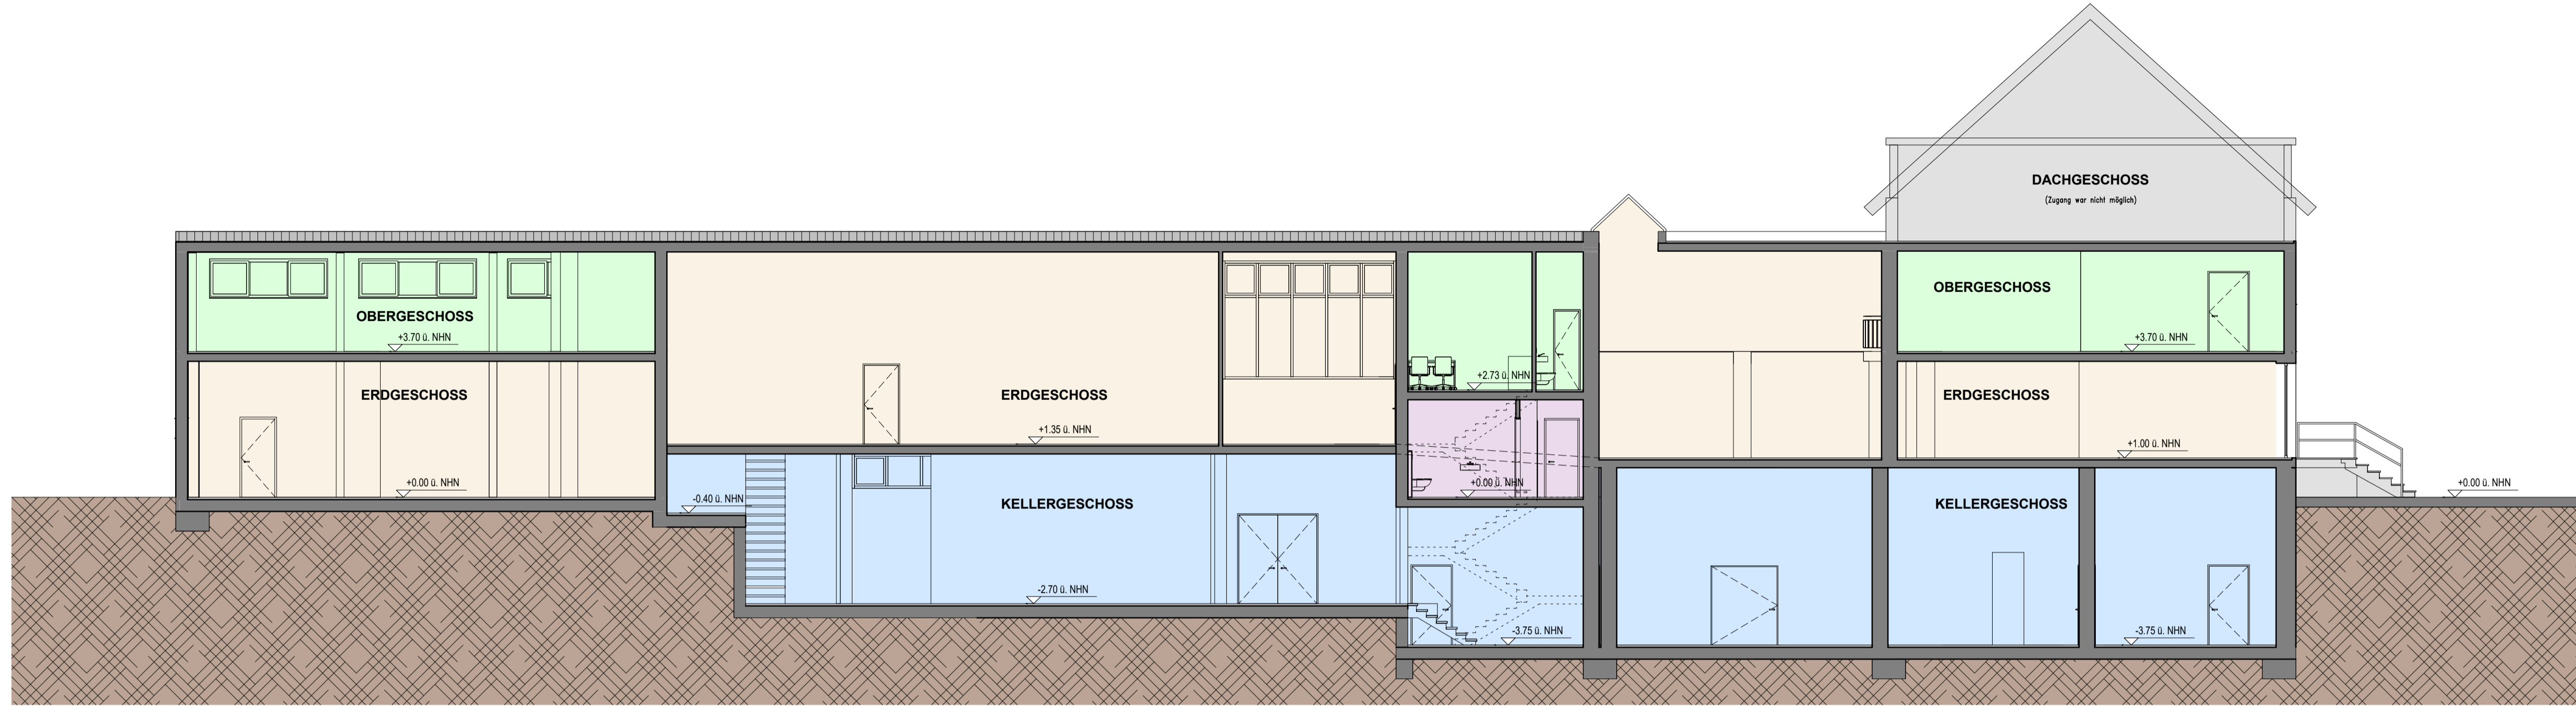

SCHNITT A-A

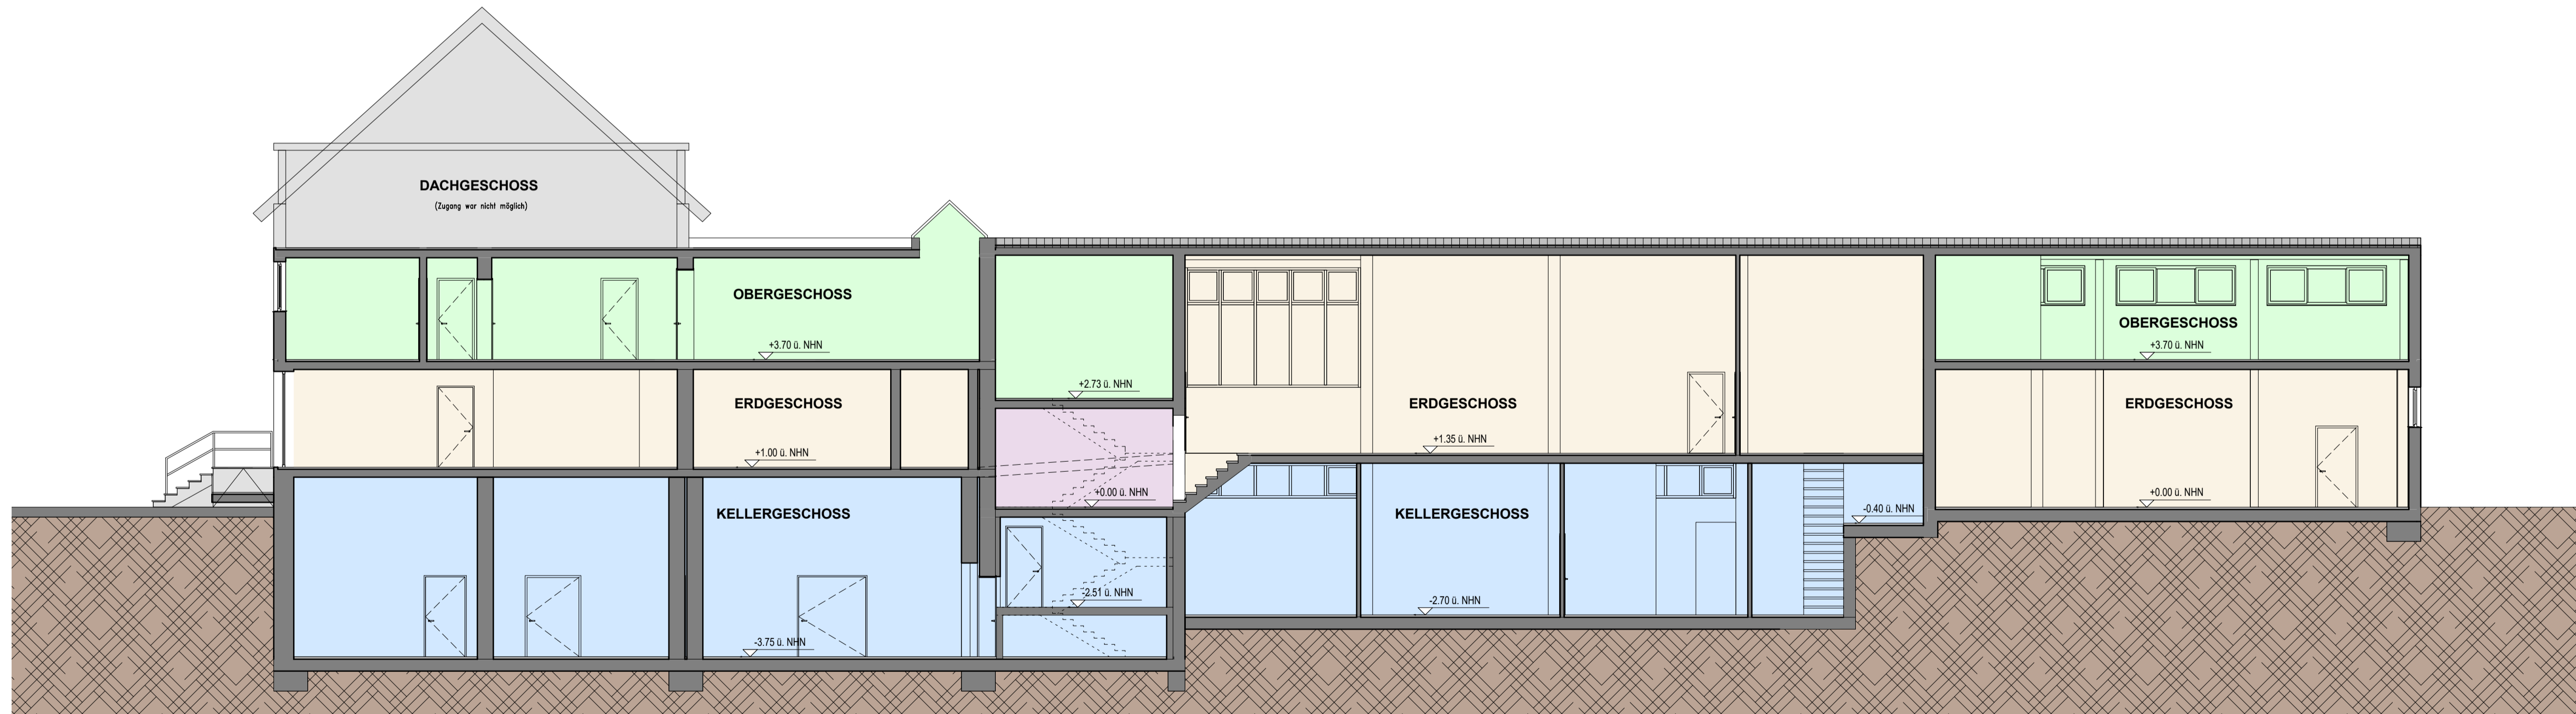

SCHNITT B-B

archiMAT

Weyerstraße 68, 50676 Köln - www.archimat.koeln
Dipl.-Ing. Architekt Tunçay Uluca 0152 33 88 42 60

Projekt
Bestandsaufnahme einer
Gewerbeinheit in einem
Wohn- und Geschäftshaus

Bonner Wall 29, 50677 Köln

Gemeinde: Köln Gemarkung: Köln

Flur Nr.: 041 Flurstück: 321

Bauherr
Stiller und Salm GmbH & Co. KG

Bonner Straße 12, 51078 Leverkusen

vorhandene Bauteile
vorgesehene Bauteile
zu beseitigende Bauteile

Plan
Schnitt A-A & Schnitt B-B

Planverfasser Dipl.-Ing. Architekt Tunçay Mogilad ANW Weyerstraße 68, 50676 Köln architektur@archimat.koeln	Projektnummer 2024/019
Team Herr Murat Kıcı Herr Ahmet Üstüner Herr Tunçay Uluca	Plannummer 003
	Maßstab 1 : 100
	Datum 12/11/2024

Bauherr (Unterschrift)

Planverfasser (Unterschrift/Siegel)

Bonner Wall

archiMAT

Weyerstraße 68, 50676 Köln - www.archimat.koeln
Dipl.-Ing. Architekt Tuncay Uluca 0152 33 88 42 60

Projekt
**Bestandsaufnahme einer
Gewerbseinheit in einem
Wohn- und Geschäftshaus**

Bonner Wall 29, 50677 Köln

Gemeinde: Köln Gemarkung: Köln

Flur Nr. : 041 Flurstück : 321

Bauherr
Stiller und Salm GmbH & Co. KG

Bonner Straße 12, 51378 Leverkusen

- vorhandene Bauteile
- vorgesehene Bauteile
- zu beseitigende Bauteile

Plan
Übersichtsplan

Planverfasser
Dipl.-Ing. Architekt Tuncay
Mogilad ANW
Weyerstraße 68, 50676 Köln
architektur@archimat.koeln

Projektnummer
2024/019

Plannummer
004

Team
Herr Murat Kocer
Herr Armin Ülsözer
Herr Tuncay Uluca

Maßstab
1 : 100

Datum
12/11/2024

Bauherr (Unterschrift)

Planverfasser (Unterschrift/Siegel)