


Heckenweg

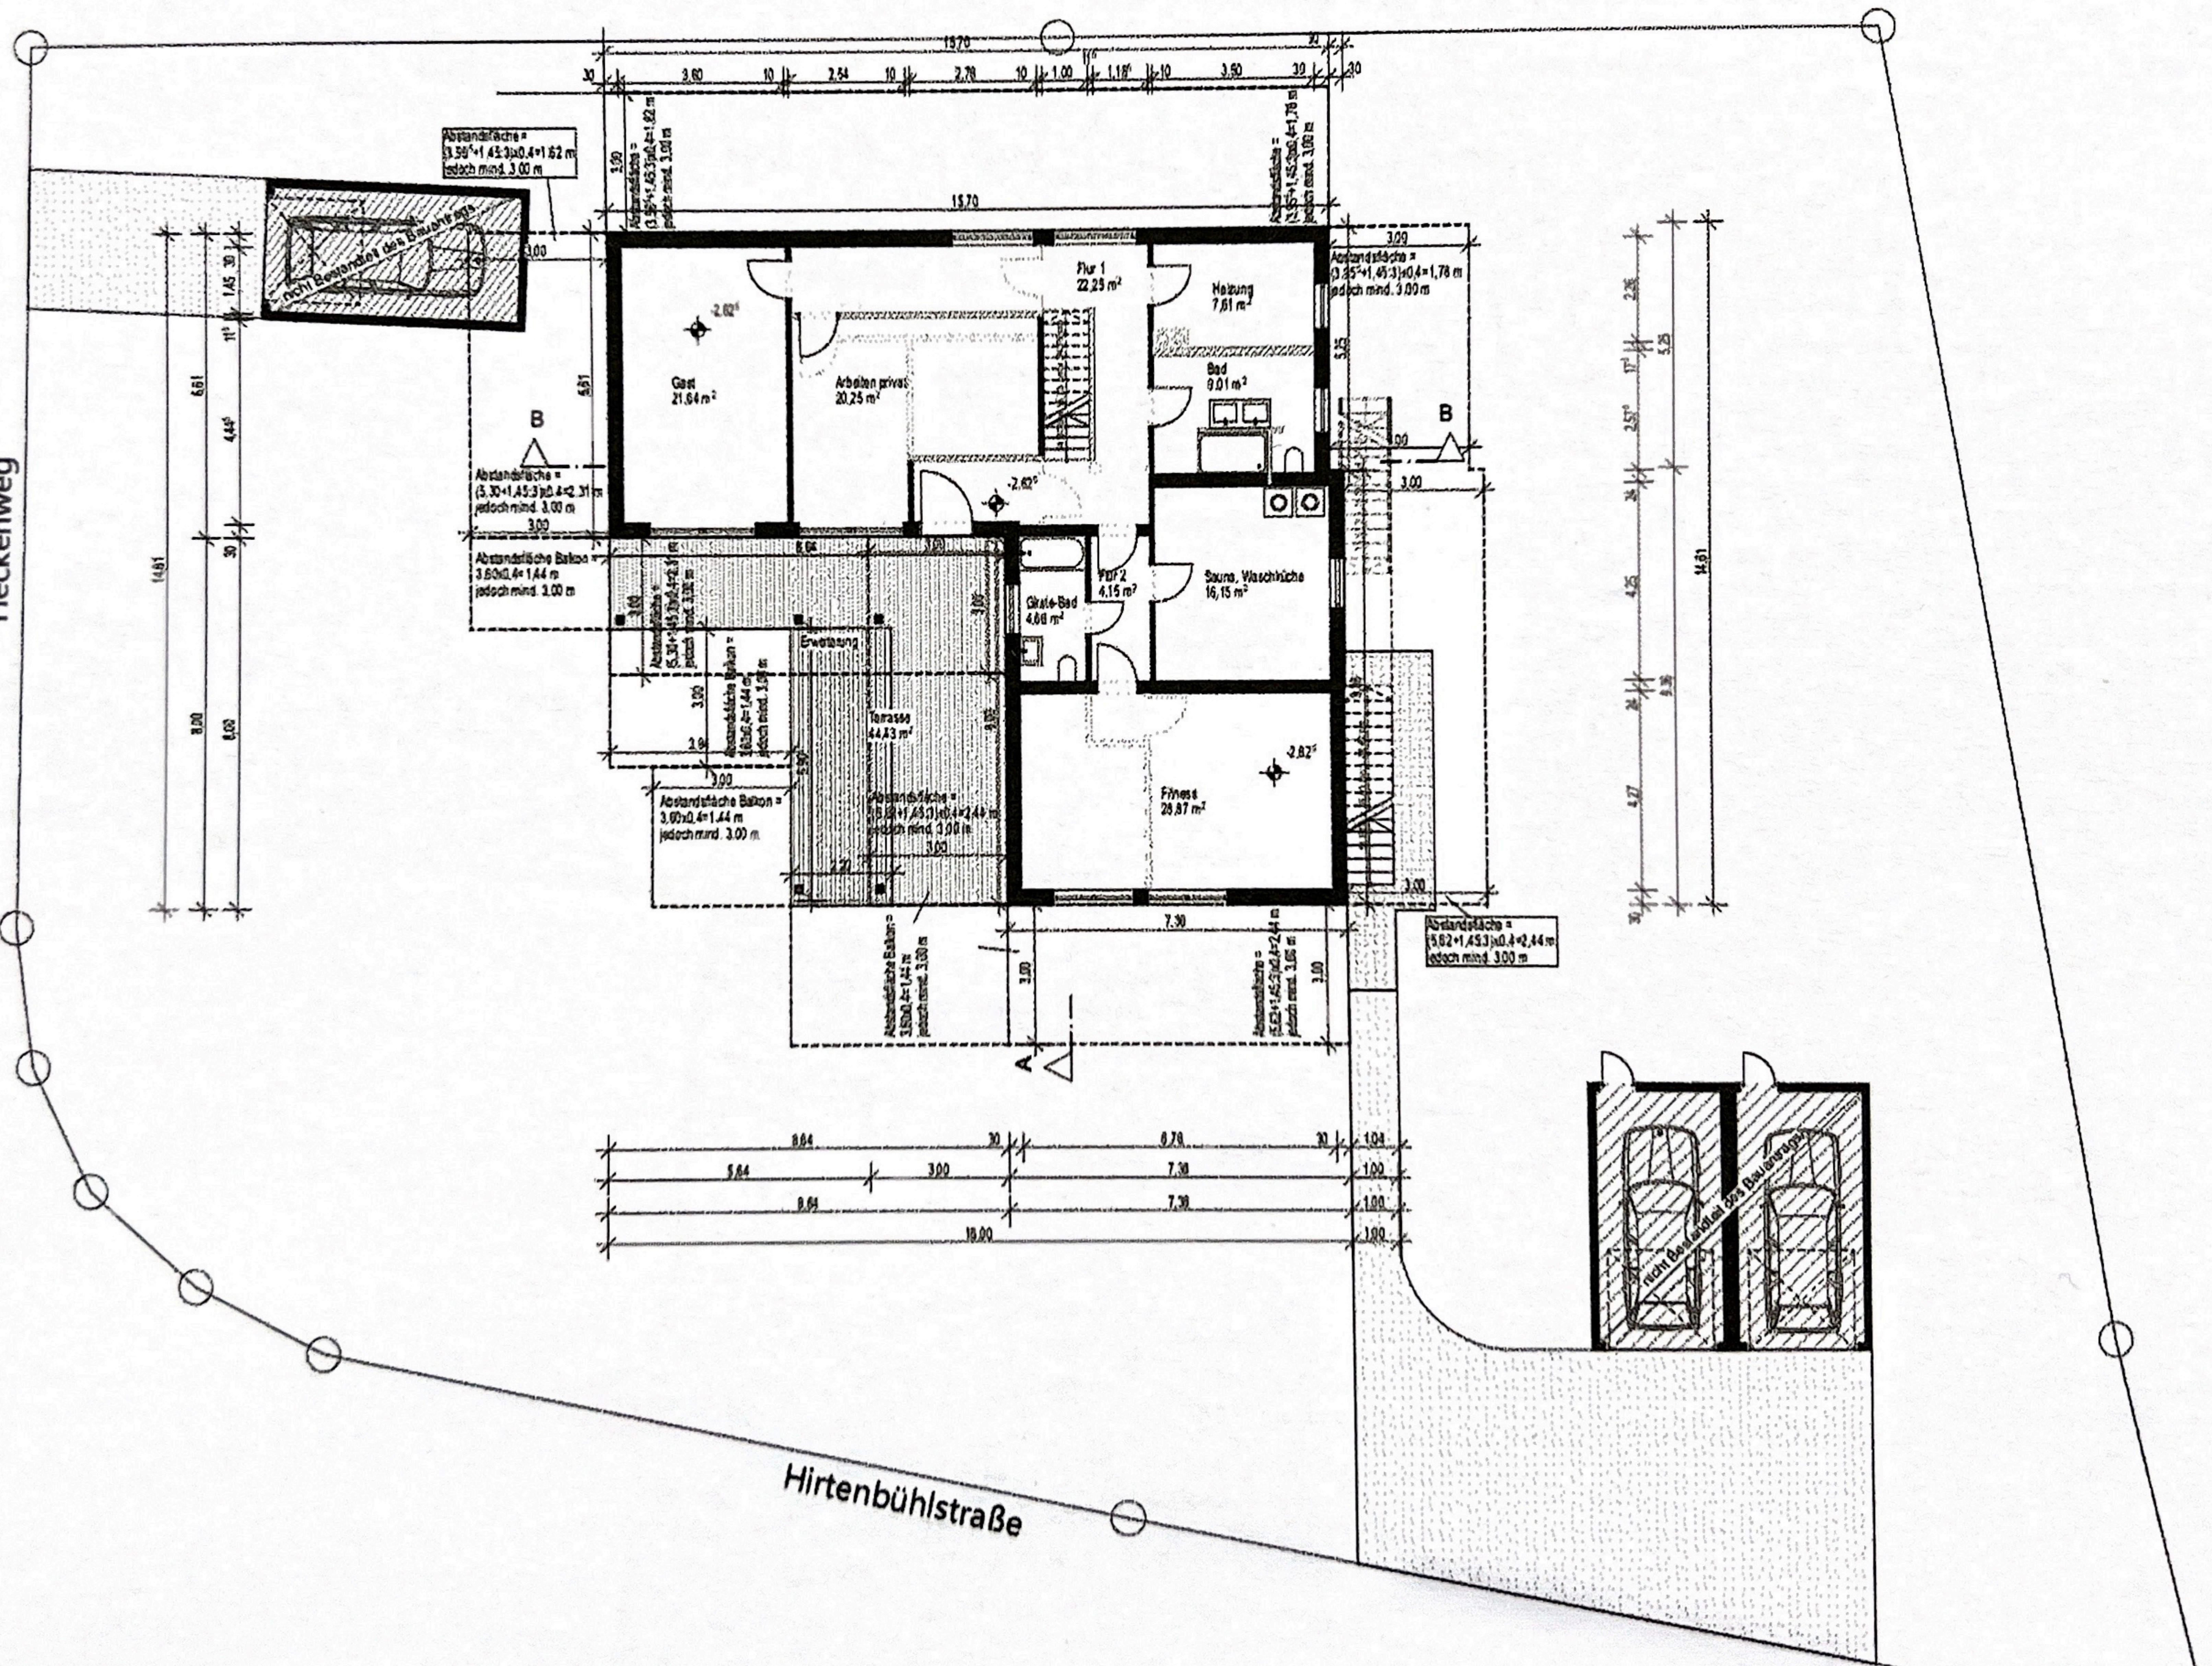

GRUNDRISS KELLERGESCHOSS MIT AUSSENANLAGEN, M 1:100