Trockenbauwand
Installationswand
WDVS
T.S.10-S GA Türnummer mit Hinweis auf Glasausschnitt(GA)
Schornstein
-4,20 OK FFB Höhenbemaßung Fertigf
-4,20 OK RFB Höhenbemaßung Rohfu
LS Kellerlichtschacht
Traufstreifen
Entwässerungsrinne
Absturzsicherung
Schmutzfangmatten
vor Wohnungseingangstüren:
Kokosmatte 50cm x 75 cm
Windfang / Hauseingangsbereich
Kempmann Tuftgard 150cm x 6

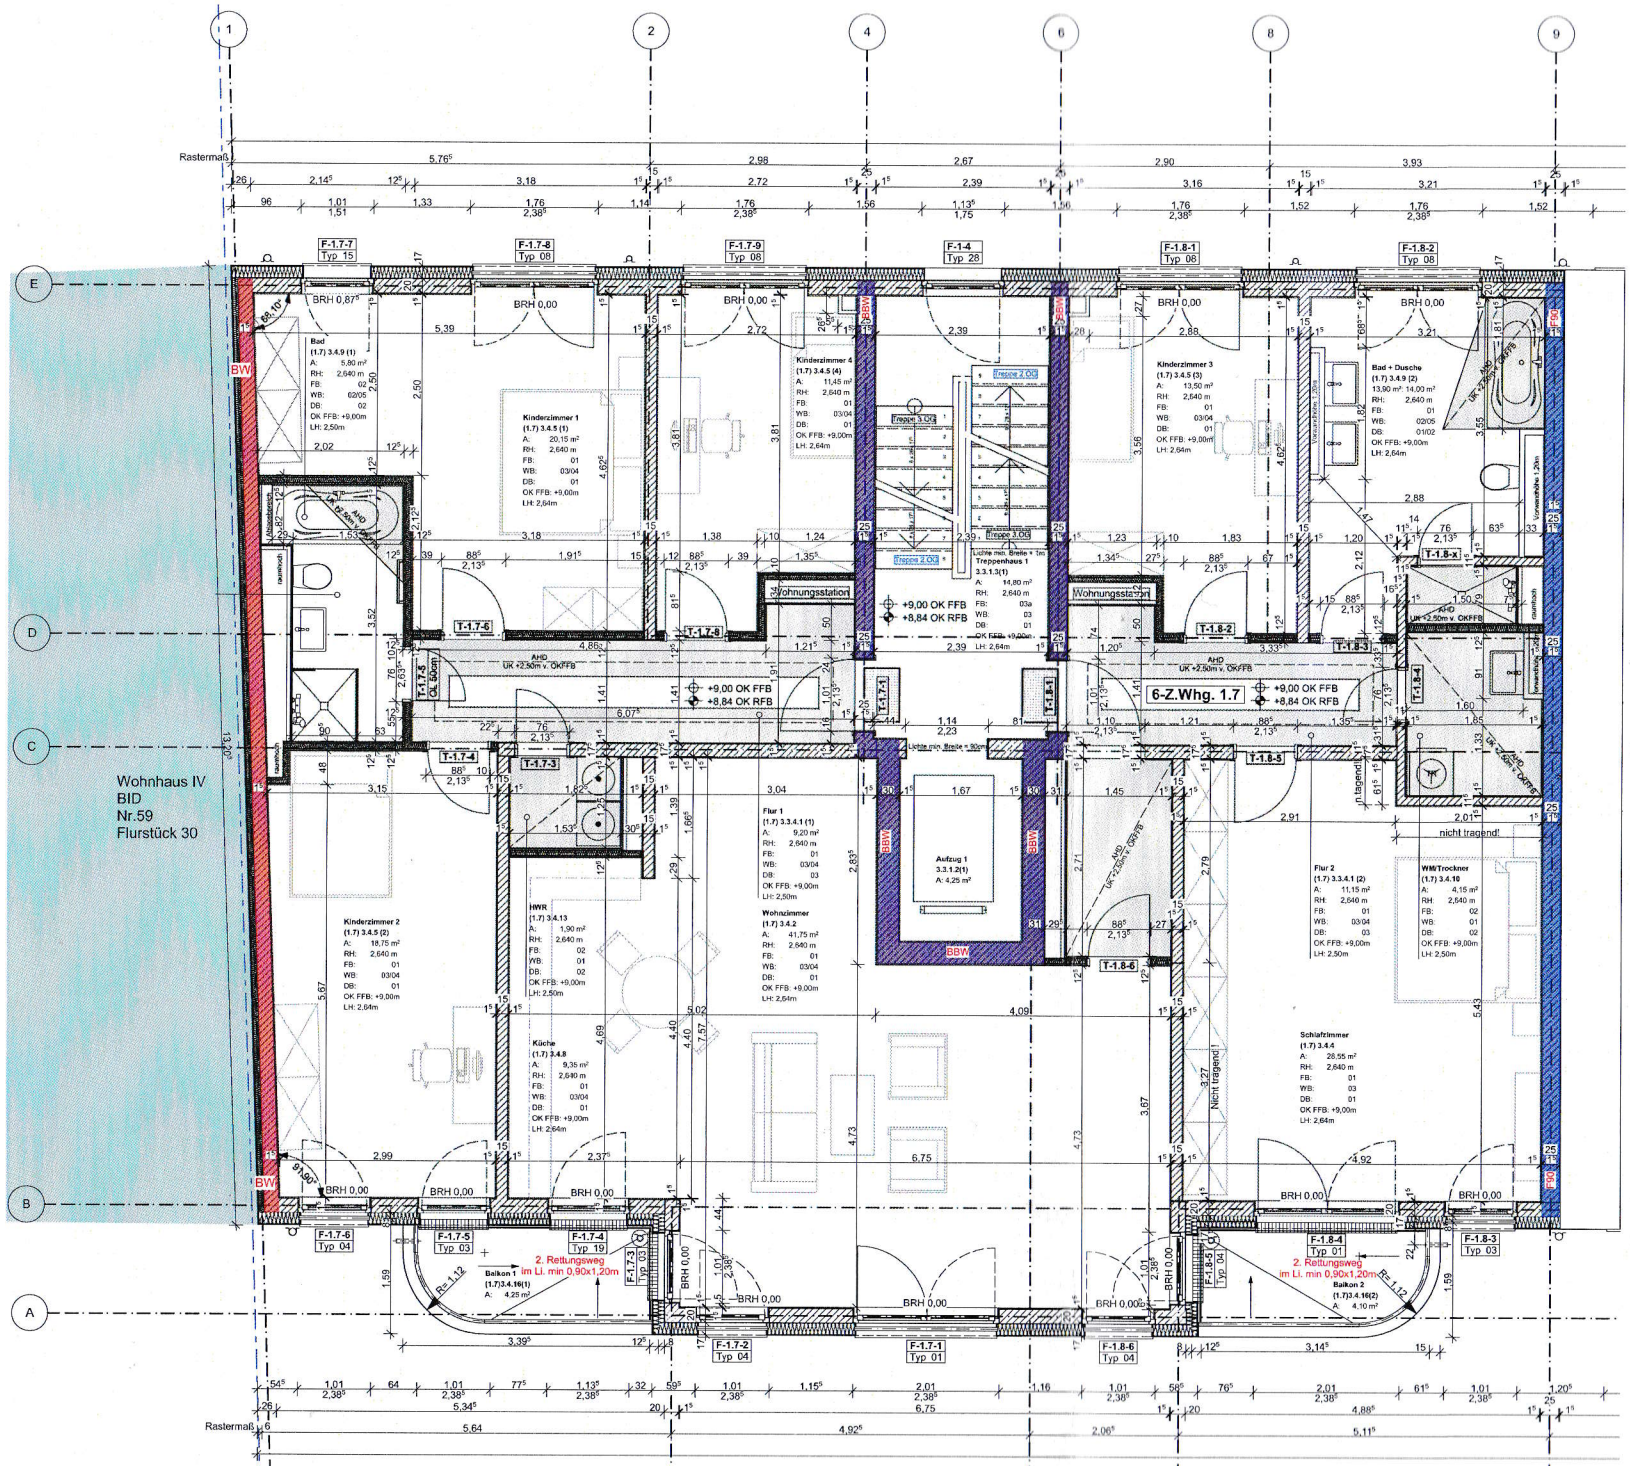

Badausstattung

WT 1
Waschtisch - Bad
Ideal Standard
Format: 60x46cm
gem. FLB

WT 2
Waschtisch - Gäste WC
Format: 35 cm x 26 cm oder
45 cm x 36 cm
(in Abhängigkeit von Bewegung
nach Wahl AG
Fabrikat: Ideal Standard
Serie: Connect Arc

Fabrikat: Kaldewei
Farbe: weiß
Serie: Ambiente Classic Duo 11
Art.-Nr.: KA 2710 0001 0001
Format: 1800 mm x 800 mm

bodengleich gefliester Dusch-
bereich mit Ganzglas-Duschwa
(rahmenlos)
H = 2100 mm

Wandhängendes
Tiefspülbecken mit Unterputzsp
Fabrikat: Ideal Standard
Format: 36 cm x 54 cm

Fenstermaße zzgl. Rah

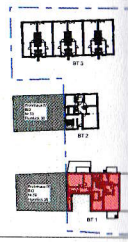

Neubau 4 Mehrfamilienhä
Damerowstra

Bauherr
HBB
HBB Hanseatische Wohnungsbaugesellschaft mbH & Co. KG
Brooktorkai 22
20457 Hamburg
Tel.: 040 - 60 09 07-0
Fax: 040 - 60 09 07-499

Architektur - Ausführungsplanung
DR SCHOLZ GESAMTPLAN GMBH
www.dr-scholz-gp.eu
Kipsdorfer Strasse 110
D-01277 Dresden
Tel.: +49-351-4188870
Fax: +49-351-2641109
E-Mail: info@dr-scholz.eu

Außenanlagen
Bendfeldt, Herrmann, Franke
Landschaftsarchitekten BDLA

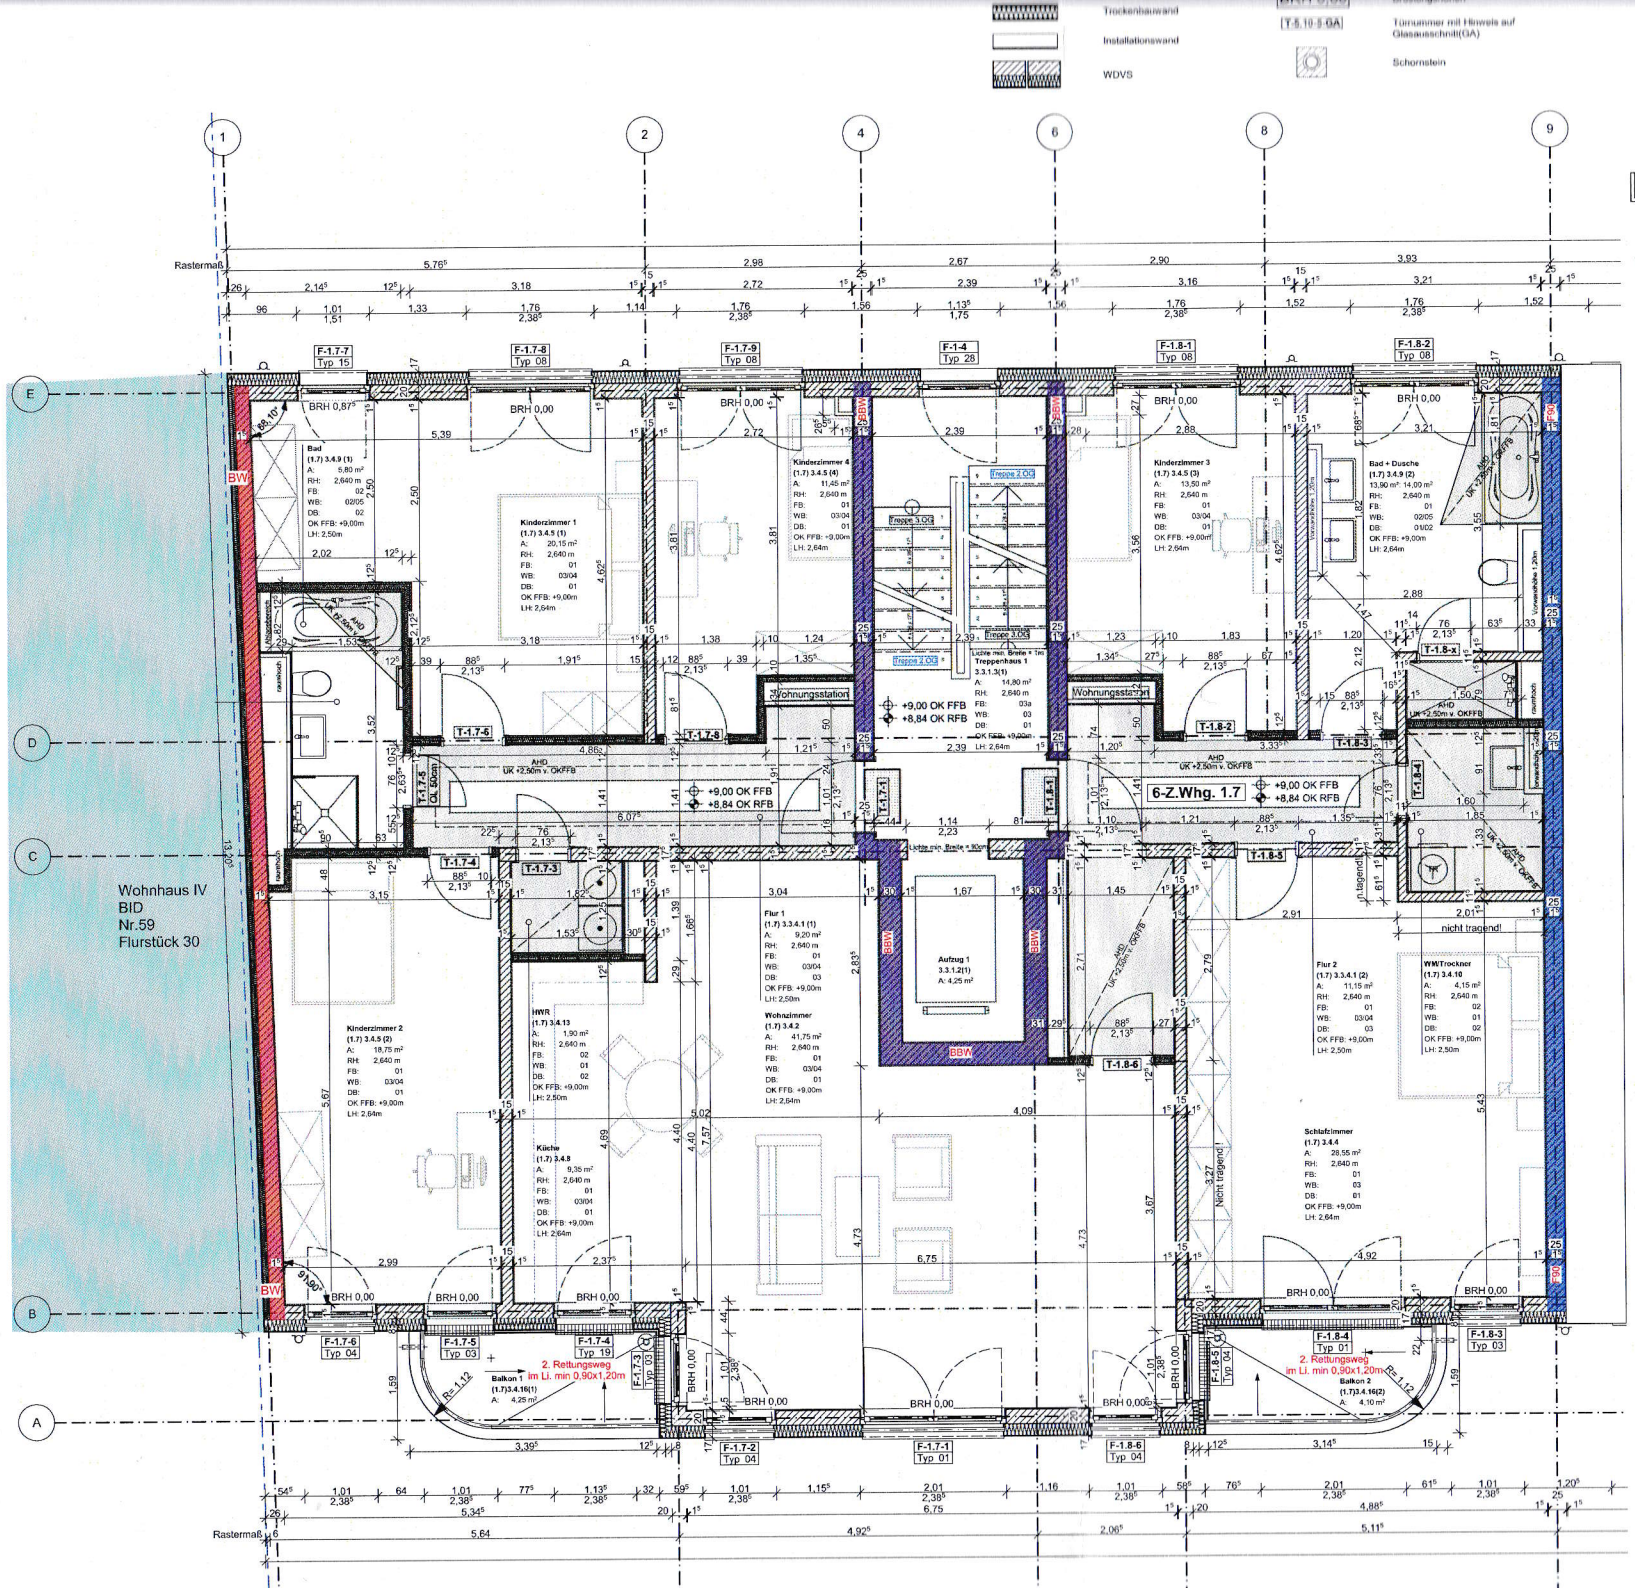
Trockenbauwand
Installationswand
WDVS
T-5.10-5-GA
Türnummer mit Hinweis auf Glasausschnitt(GA)
Schornstein
-4,20 OK FFB
Höhenbemaßung Fertigfuß
-4,20 OK RFB
Höhenbemaßung Rohfußb
LS
Kellerlichtschacht
Traufstreifen
Entwässerungsrinne
Absturzsicherung
Schmutzfangmatten
vor Wohnungseingangstüren:
Kokosmatte 50cm x 75 cm
Windfang / Hauseingangsbereich:
Kampmann Tuftgurd 150cm x 80cm
Badausstattung
WT 1
Waschtisch - Bad
Ideal Standard
Format: 60x46cm
gem. FLB
WT 2
Waschtisch - Gäste WC
Format: 35 cm x 26 cm oder
45 cm x 36 cm
(in Abhängigkeit von Bewegungsf
nach Wahl AG
Fabrikat: Ideal Standard
Serie: Connect Arc
Fabrikat: Kaldewei
Farbe: weiß
Serie: Ambiente Classic Duo 110
Art.-Nr.: KA 2710 0001 0001
Format: 1800 mm x 800 mm
bodengleich gefliester Dusch-
bereich mit Ganzglas-Duschwand
(rahmenlos)
H = 2100 mm
Wandhängendes
Tiefspülbecken mit Unterputzspül
Fabrikat: Ideal Standard
Format: 36 cm x 54 cm
Fenstermaße zzgl. Rahr
Rastermaß
Wohnhaus IV
BID
Nr.59
Flurstück 30
Kinderzimmer 1
Kinderzimmer 2
Kinderzimmer 3
Kinderzimmer 4
Bad
Bad + Dusche
Flur 1
Flur 2
HWR
Wohnzimmer
Küche
Schlafzimmer
WM/Trockner
Aufzug 1
Treppenhaus 1
6-Z.Whg. 1.7
Wohnungsstation
+9,00 OK FFB
+8,84 OK RFB
2. Rettungsweg
im Li. min 0,90x1,20m
Balkon 1
Balkon 2
nicht tragend!
Neubau 4 Mehrfamilienhä
Damerowstra
Bauherr
HBB Hanseatische Wohnungsbaugesellschaft mbH & Co. KG
Brooktorkai 22
20457 Hamburg
Tel.: 040 - 60 09 07-0
Fax: 040 - 60 09 07-499
Architektur - Ausführungsplanung
DR SCHOLZ GESAMTPLAN GMBH
Kipsdorfer Strasse 110
D-01277 Dresden
Tel.: +49-351-4188870
Fax: +49-351-2641109
E-Mail: info@dr-scholz.eu
Außenanlagen
Bendfeldt, Herrmann, Franke
Landschaftsarchitekten BDLA