

# Auszug aus den Geobasisinformationen

Liegenschaftskarte



Rheinland-Pfalz


VERMESSUNGS- UND  
KATASTERAMT  
WESTEIFEL-MOSEL

Hergestellt am 13.04.2023

Flurstück: 35/57  
Flur: 19  
Gemarkung: Leiwen (2601)

Gemeinde: Leiwen  
Landkreis: Trier-Saarburg

Im Viertel 24  
54470 Bernkastel-Kues

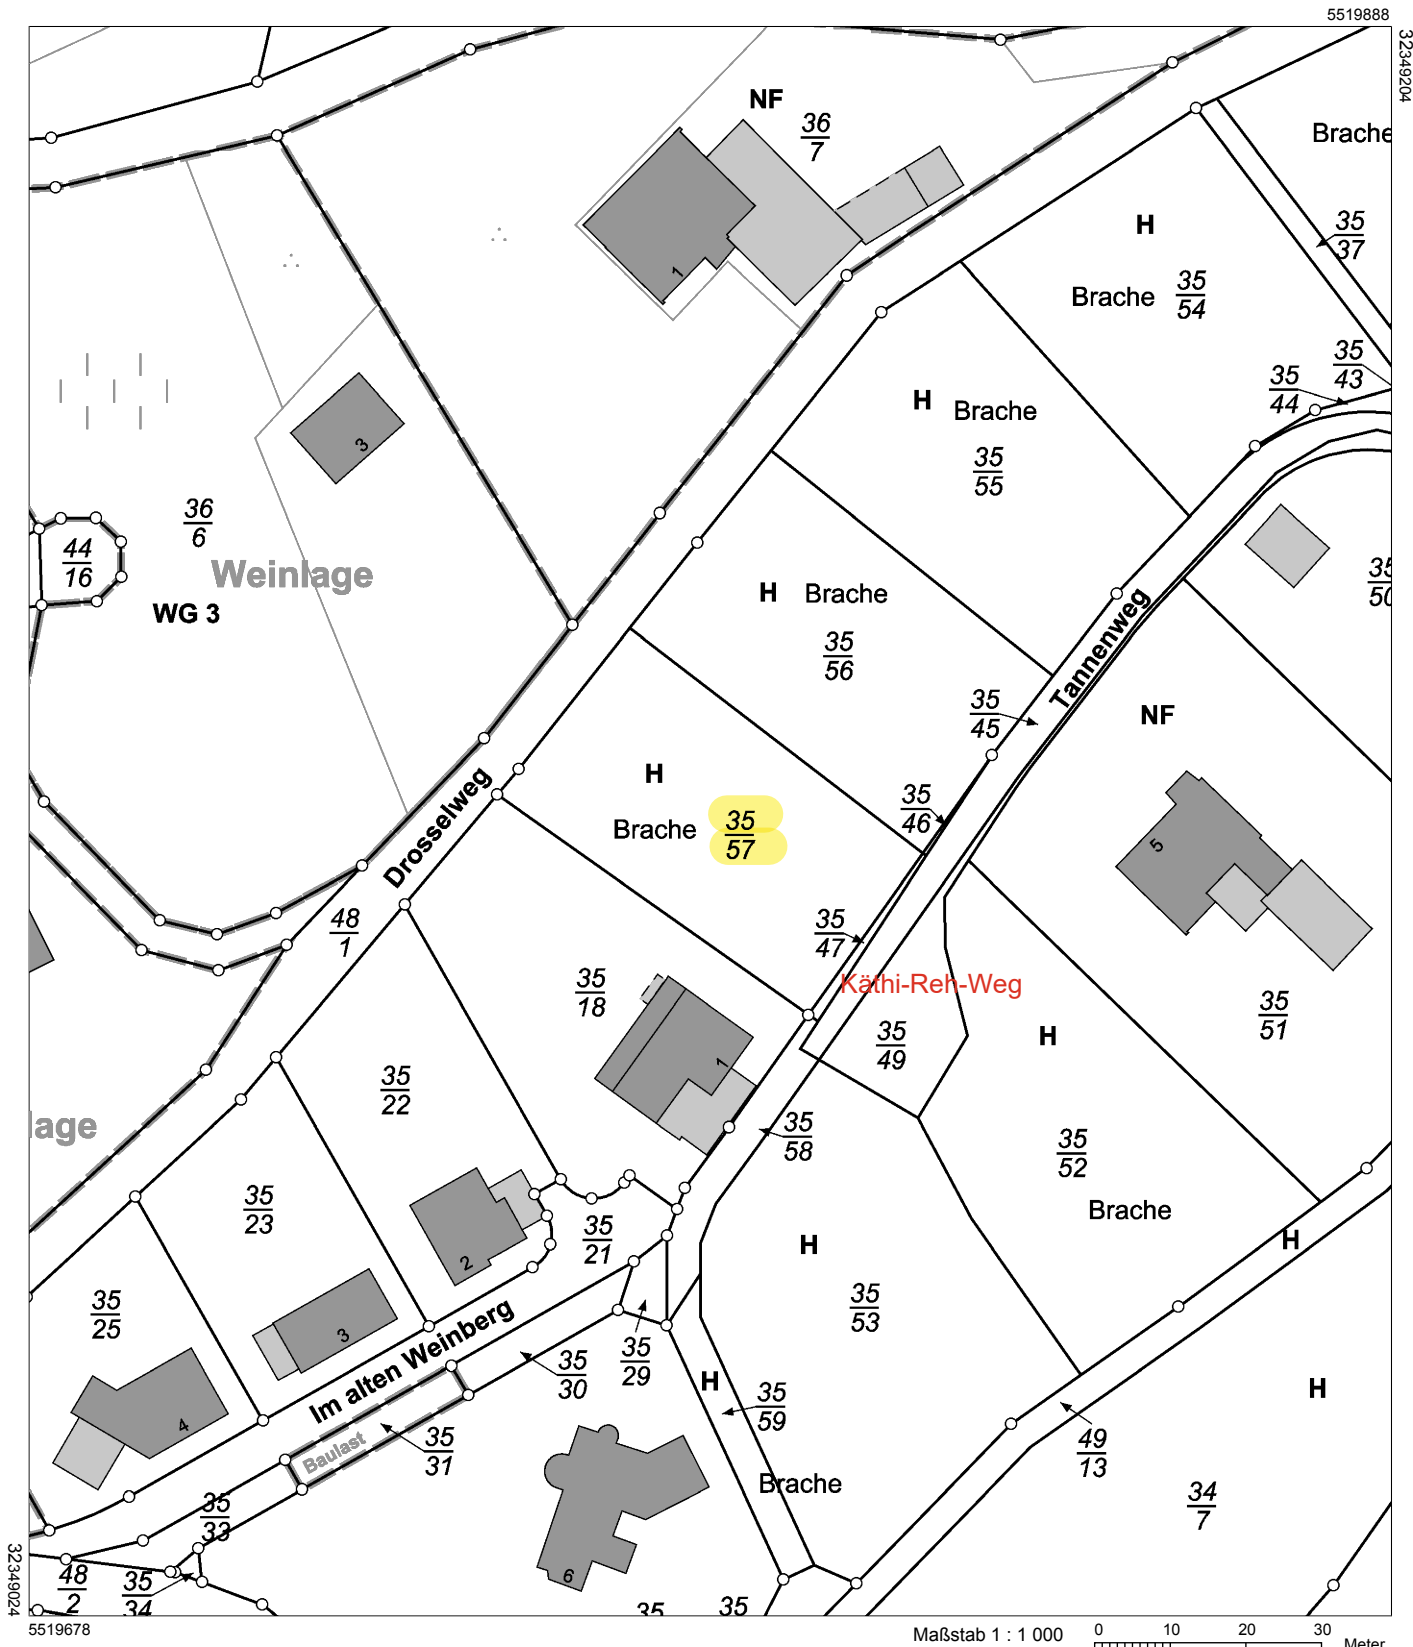

Vervielfältigungen für eigene Zwecke sind zugelassen. Eine unmittelbare oder mittelbare Vermarktung, Umwandlung oder Veröffentlichung der Geobasisinformationen bedarf der Zustimmung der zuständigen Vermessungs- und Katasterbehörde (§ 12 Landesgesetz über das amtliche Vermessungswesen)

Hergestellt durch Öffentlich best. Vermessungsingenieur Dipl.-Ing. Klaus Elsen.  
Befugnis eingeräumt am 21.08.2007 durch Landesamt für Vermessung und Geobasisinformation Rheinland-Pfalz.