



Gri.

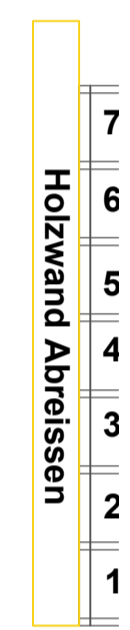

neu

Projekt:
Ehrlichstraße 70, 72, 74
Gimmritzstraße 22
Trautenerstraße 10
10318, Berlin

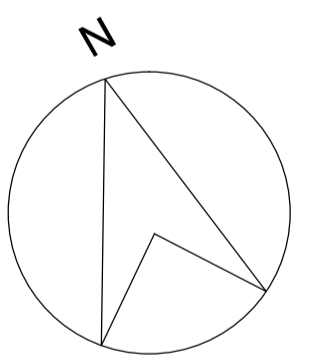

Bauherr:
A & E Projektgesellschaft mbH
Liebenberger Damm 16b,
16559 Liebenwalde



Planung:
CASADA GmbH
Bayerischer Platz 1, 10779 Berlin
Telefon: 030 - 979 99 90 - 0

Planbezeichnung:
**Grundriss Gewerbewohnung Souterrain
Monteursunterkunft mit Büro V 3
Ehrlichstraße 70**


- nach Aufmaß -

Maßstab: ca. 1:30	Gezeichnet: kw
Format: A1	Plan-Nr.:
Datum: 14.10.2020	

Gewerbe
Gfl 104m²

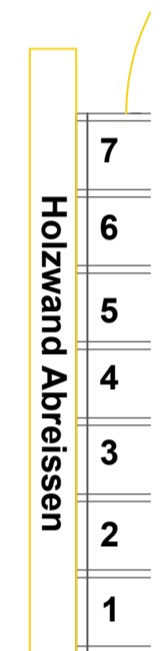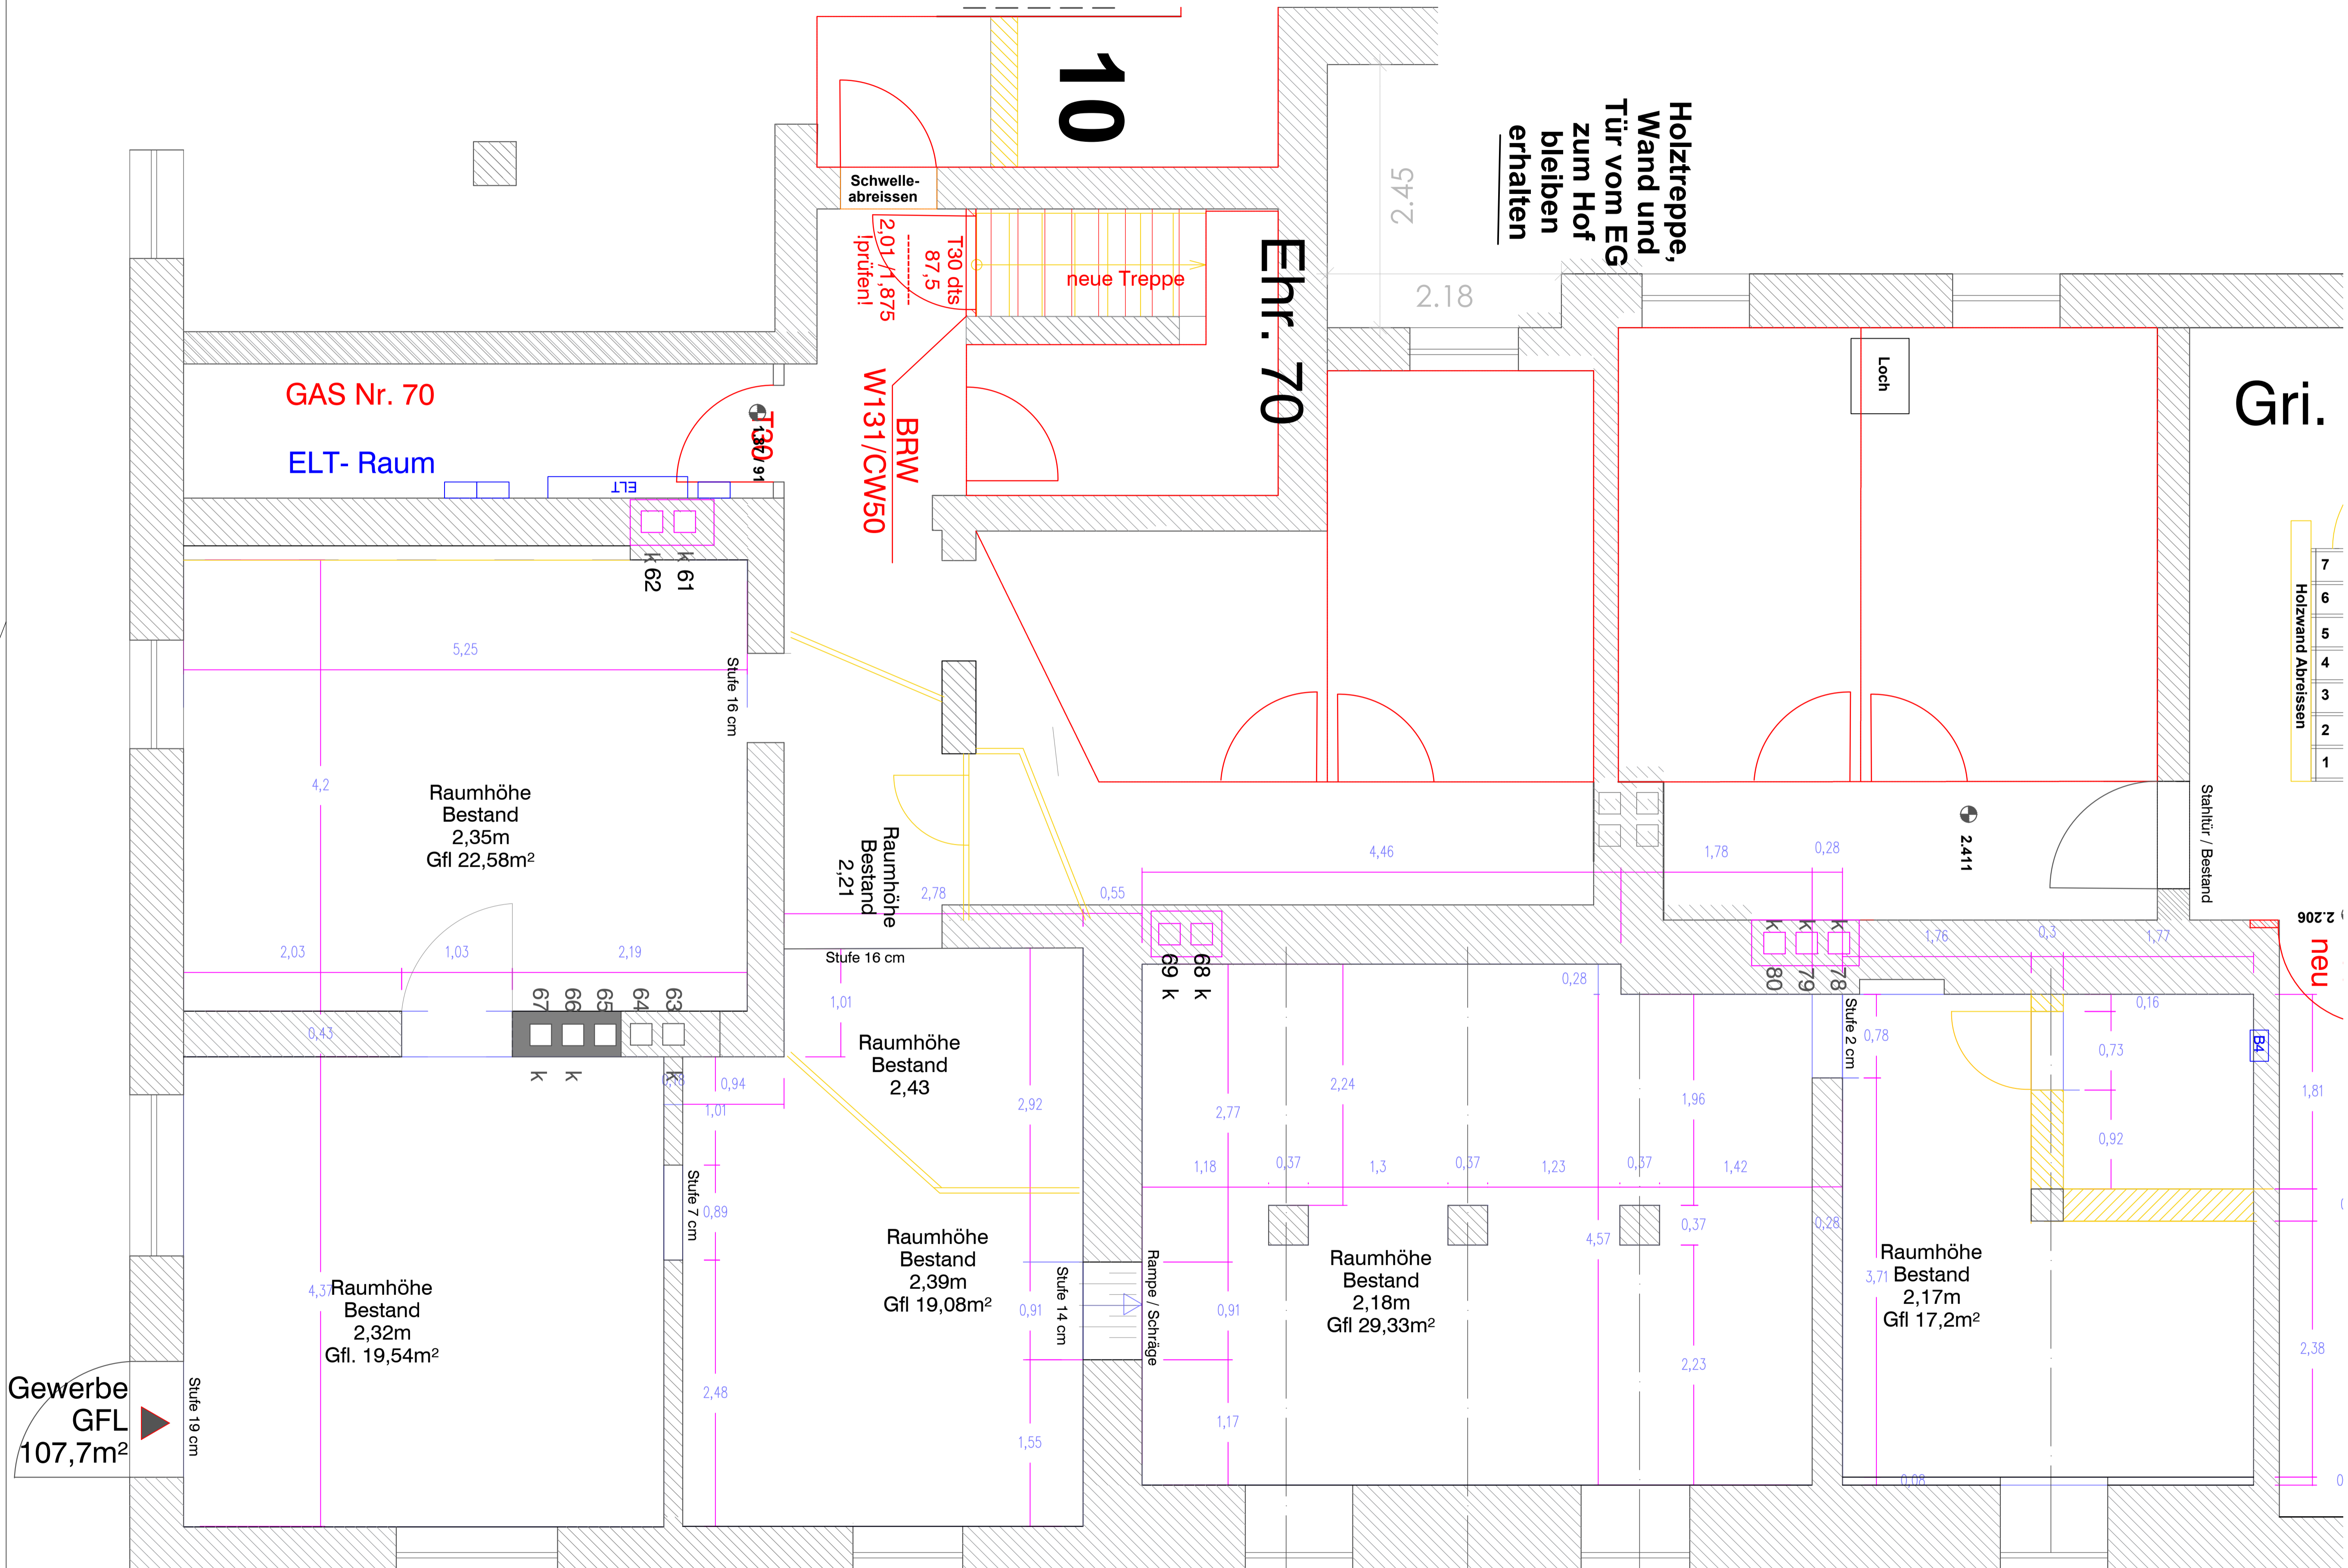

Projekt:
Ehrichstraße 70,72,74
Gimmritzstraße 22
Trautenerstraße 10
10318, Berlin

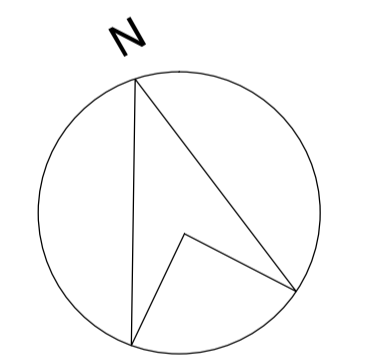

Bauherr:
A & E Projektgesellschaft mbH
Liebenberger Damm 16b,
16559 Liebenwalde

Planung:
CASADA GmbH
Bayerischer Platz 1, 10779 Berlin
Telefon: 030 - 979 99 90 - 0

Planbezeichnung:
Grundriss Gewerbewohnung Souterrain
- **Aufmaß leer** -

Maßstab: ca. 1:30	Gezeichnet: kw
Format: A1	Plan-Nr.:
Datum: 14.10.2020	