KELLERGESCHOSS

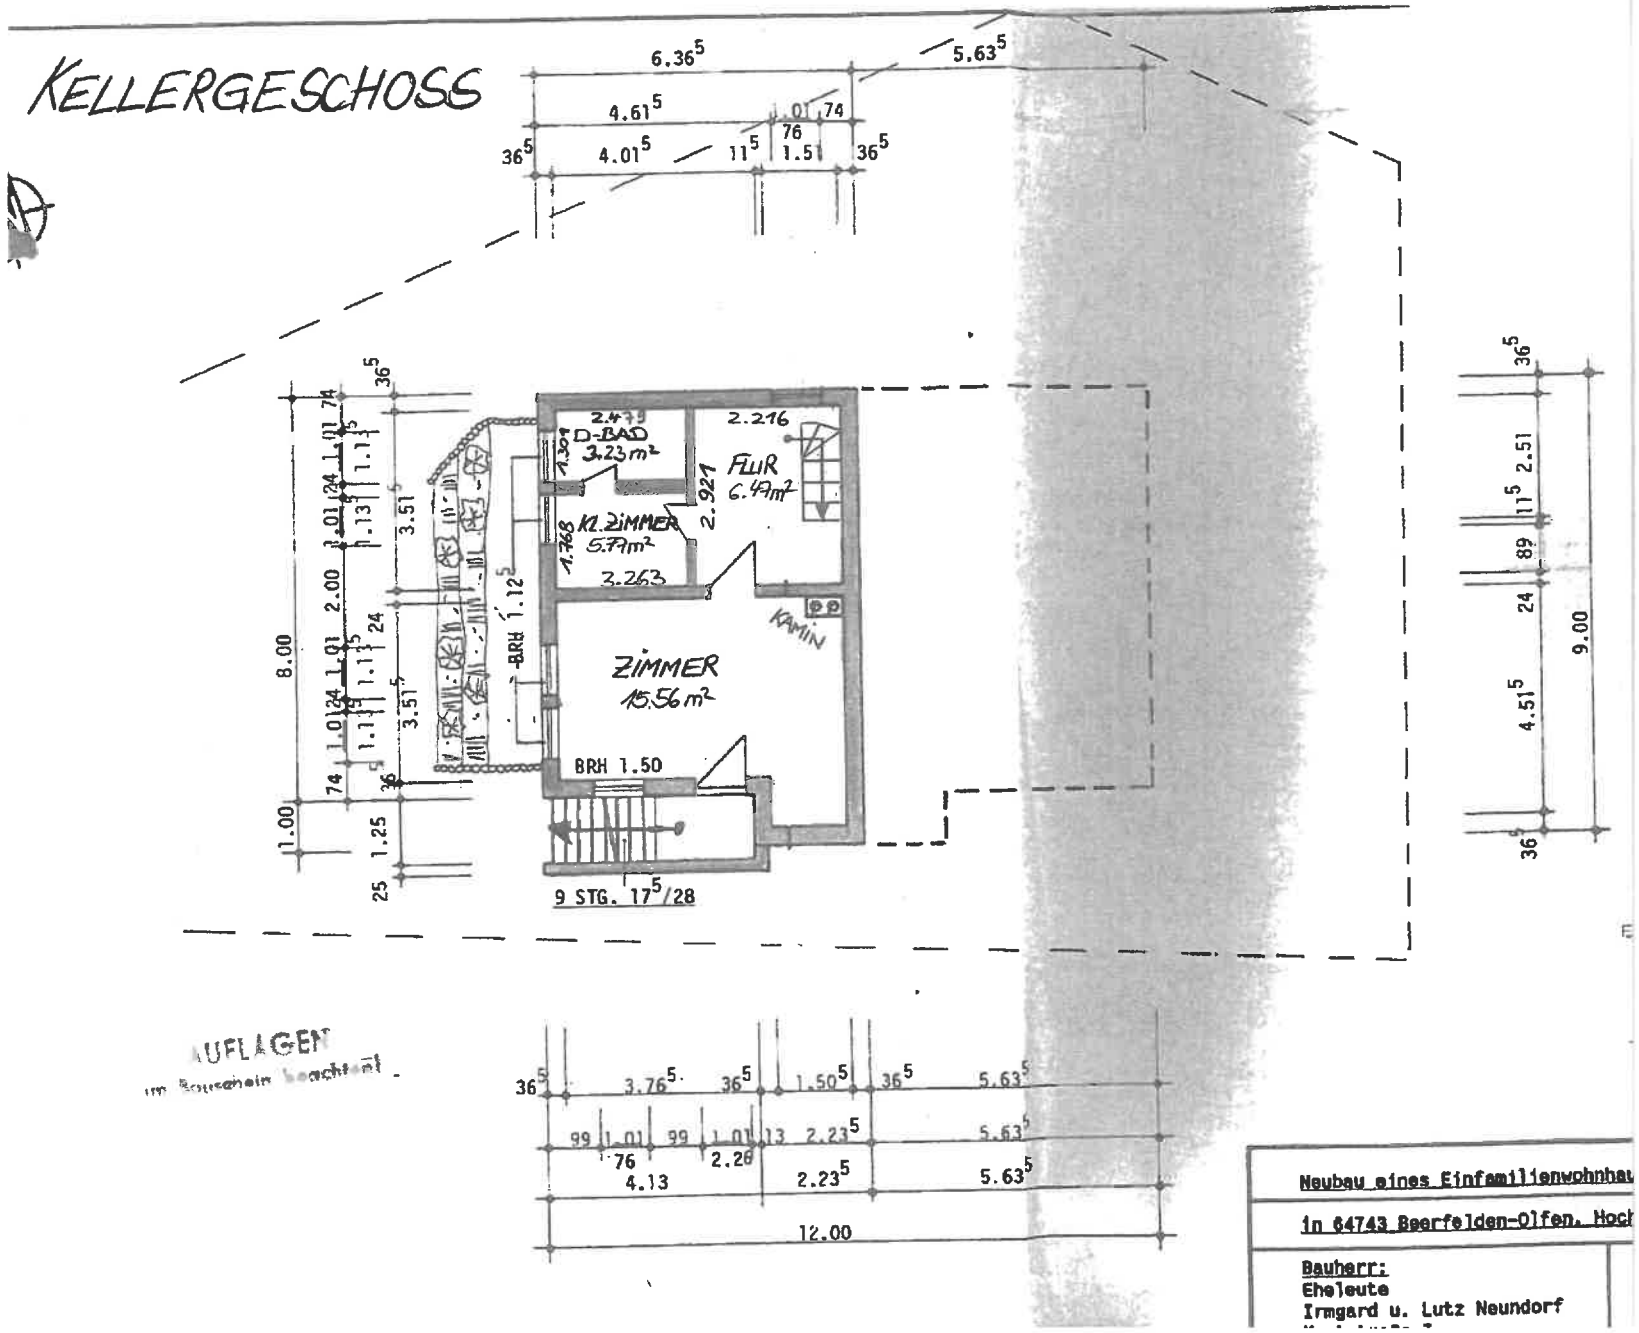

AUFLAGEN
im Bauschein beachten!

Neubau eines Einfamilienwohnhau
in 64743 Beerfelden-Olfen, Hoch

Bauherr:
Eheleute
Irmgard u. Lutz Neundorf