



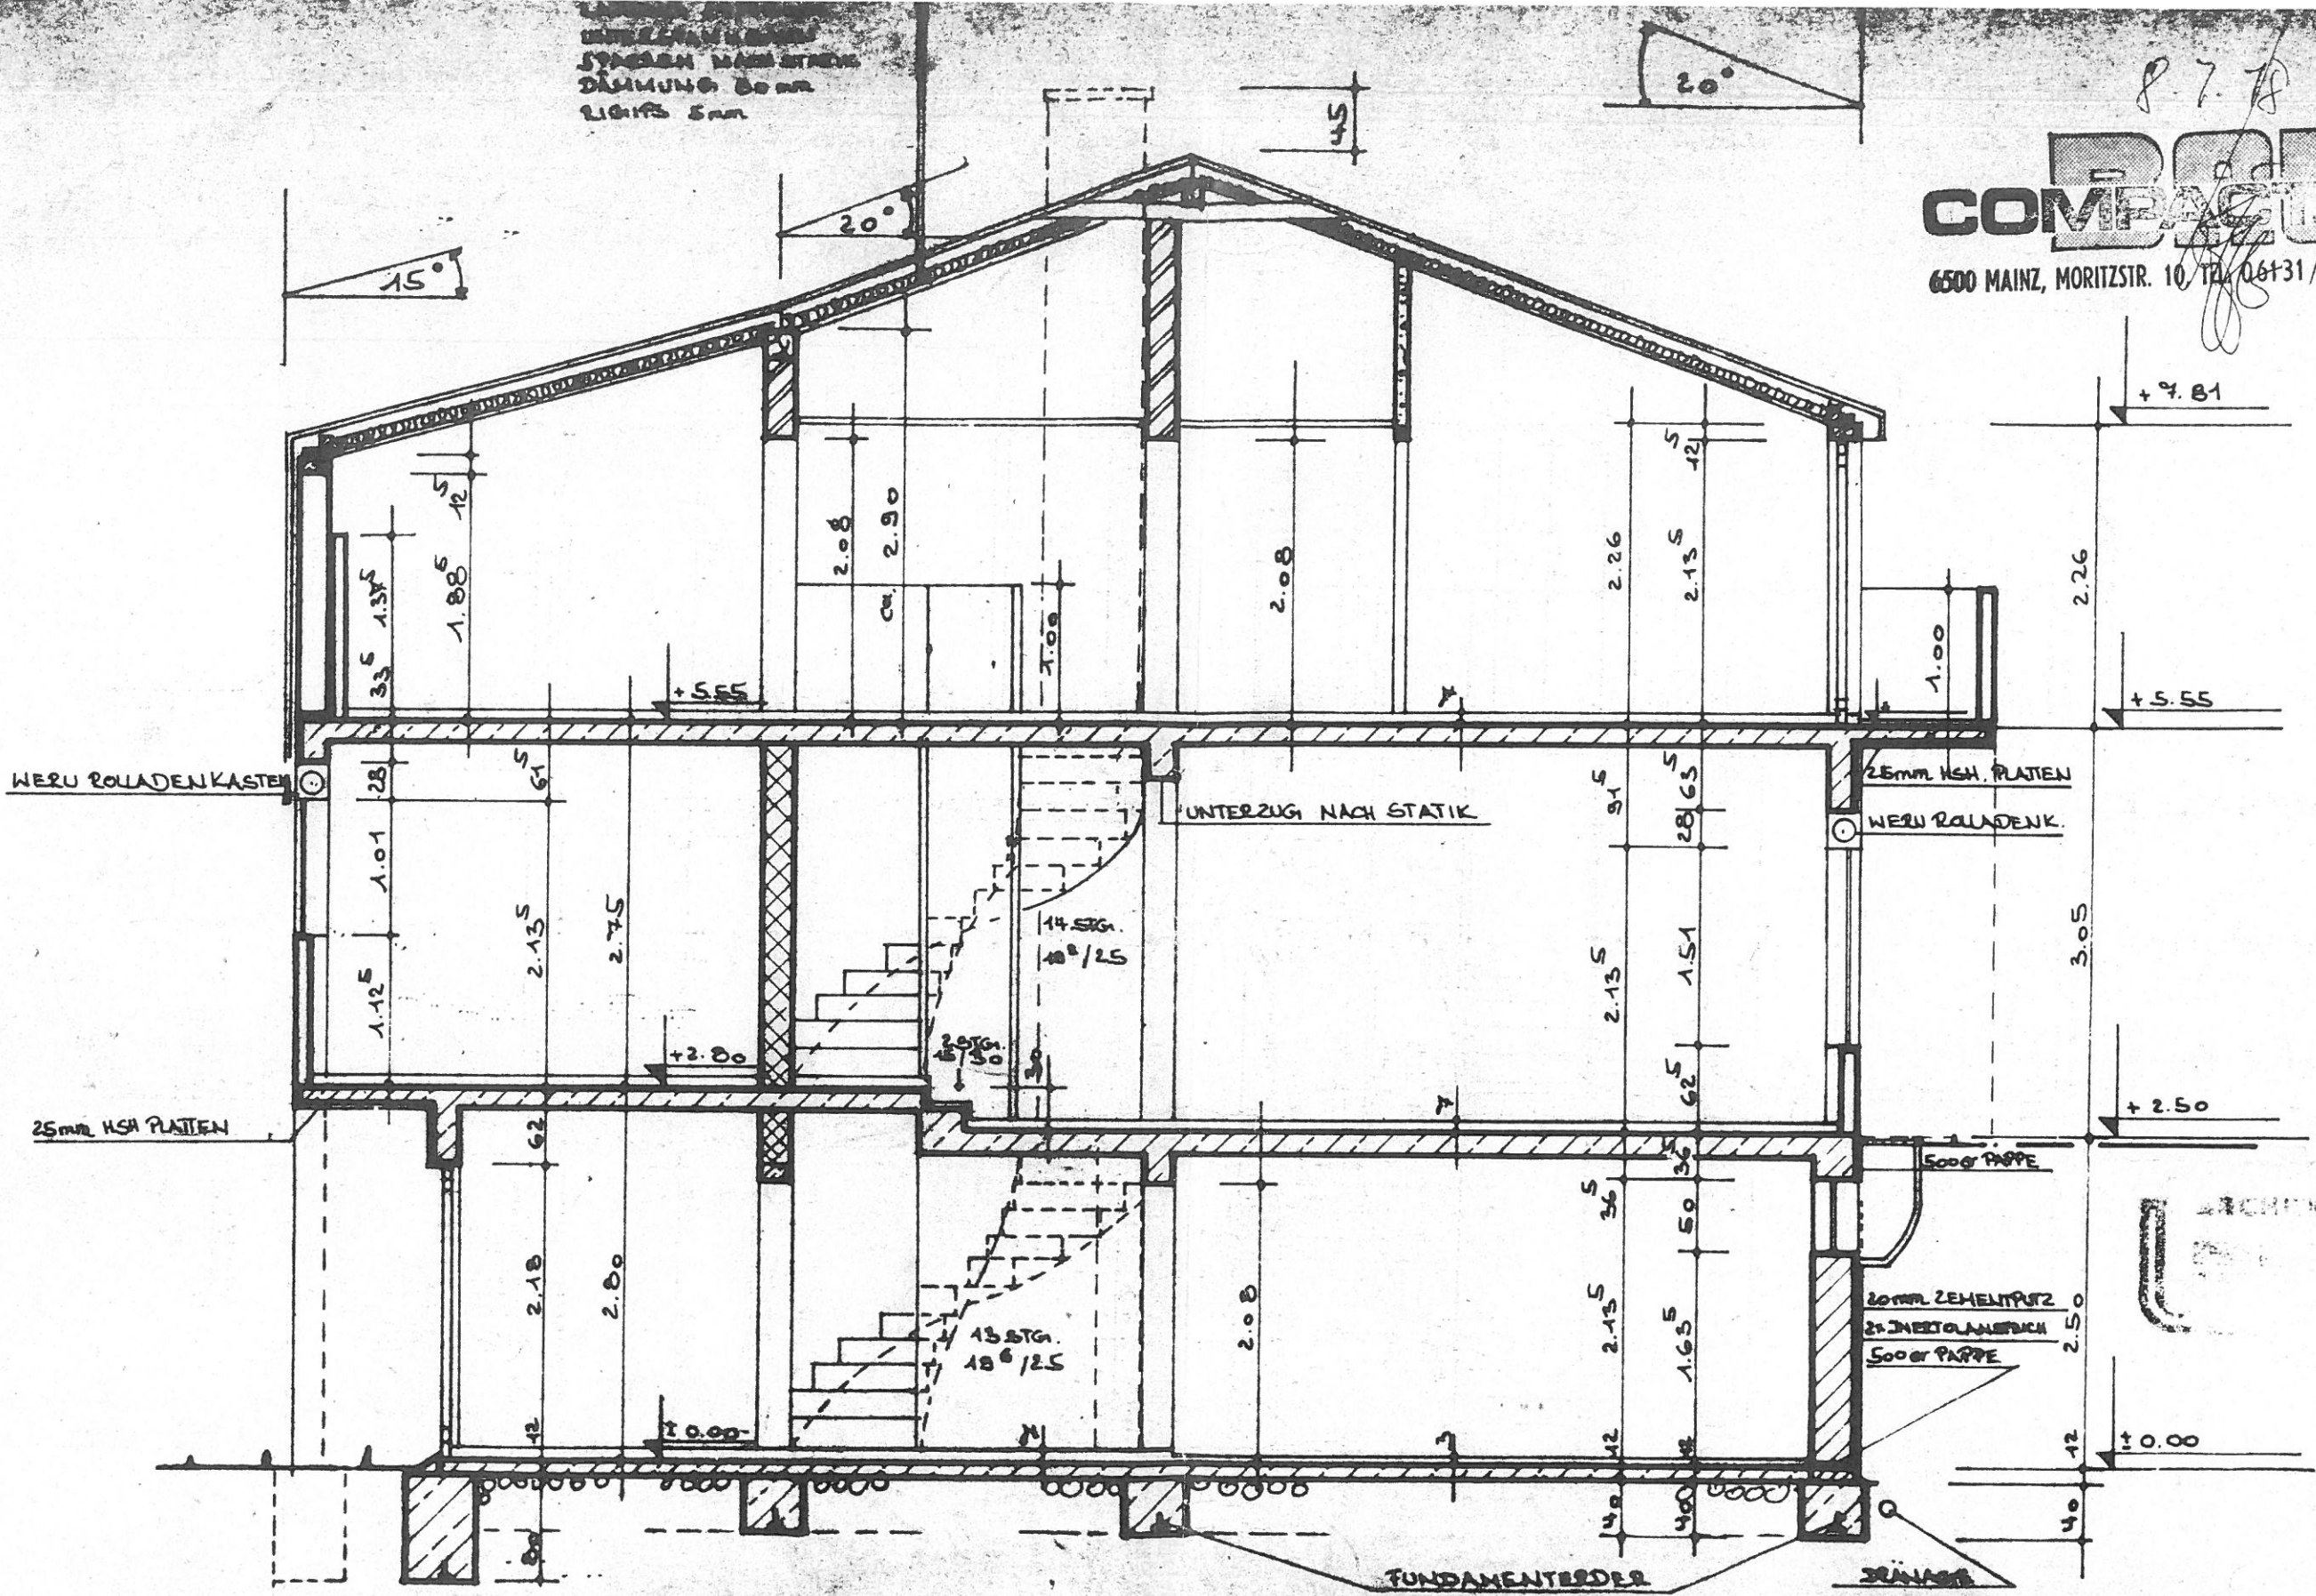




DÄMMUNG 50 mm
 LICHTS 5 mm

8.7.78
COMBACU
 6500 MAINZ, MORITZSTR. 10, TEL. 06131/81622

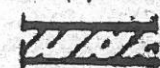

- | | |
|--|---|
|  BRICKEN NACH BRITIK |  HZ. 150 MG. II |
|  PLATTEN MG. I |  HSH. 25 MG. I |
|  HSH. 50 MG. I |  DÄMMUNGSPLETTEN MG. I |

BV. OBERER WEYROTH
 HAUS ASCONA
 SCHNITT A-A M.1:50
 BAUHESS: