# Untergeschoss 1:100

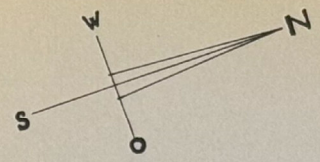


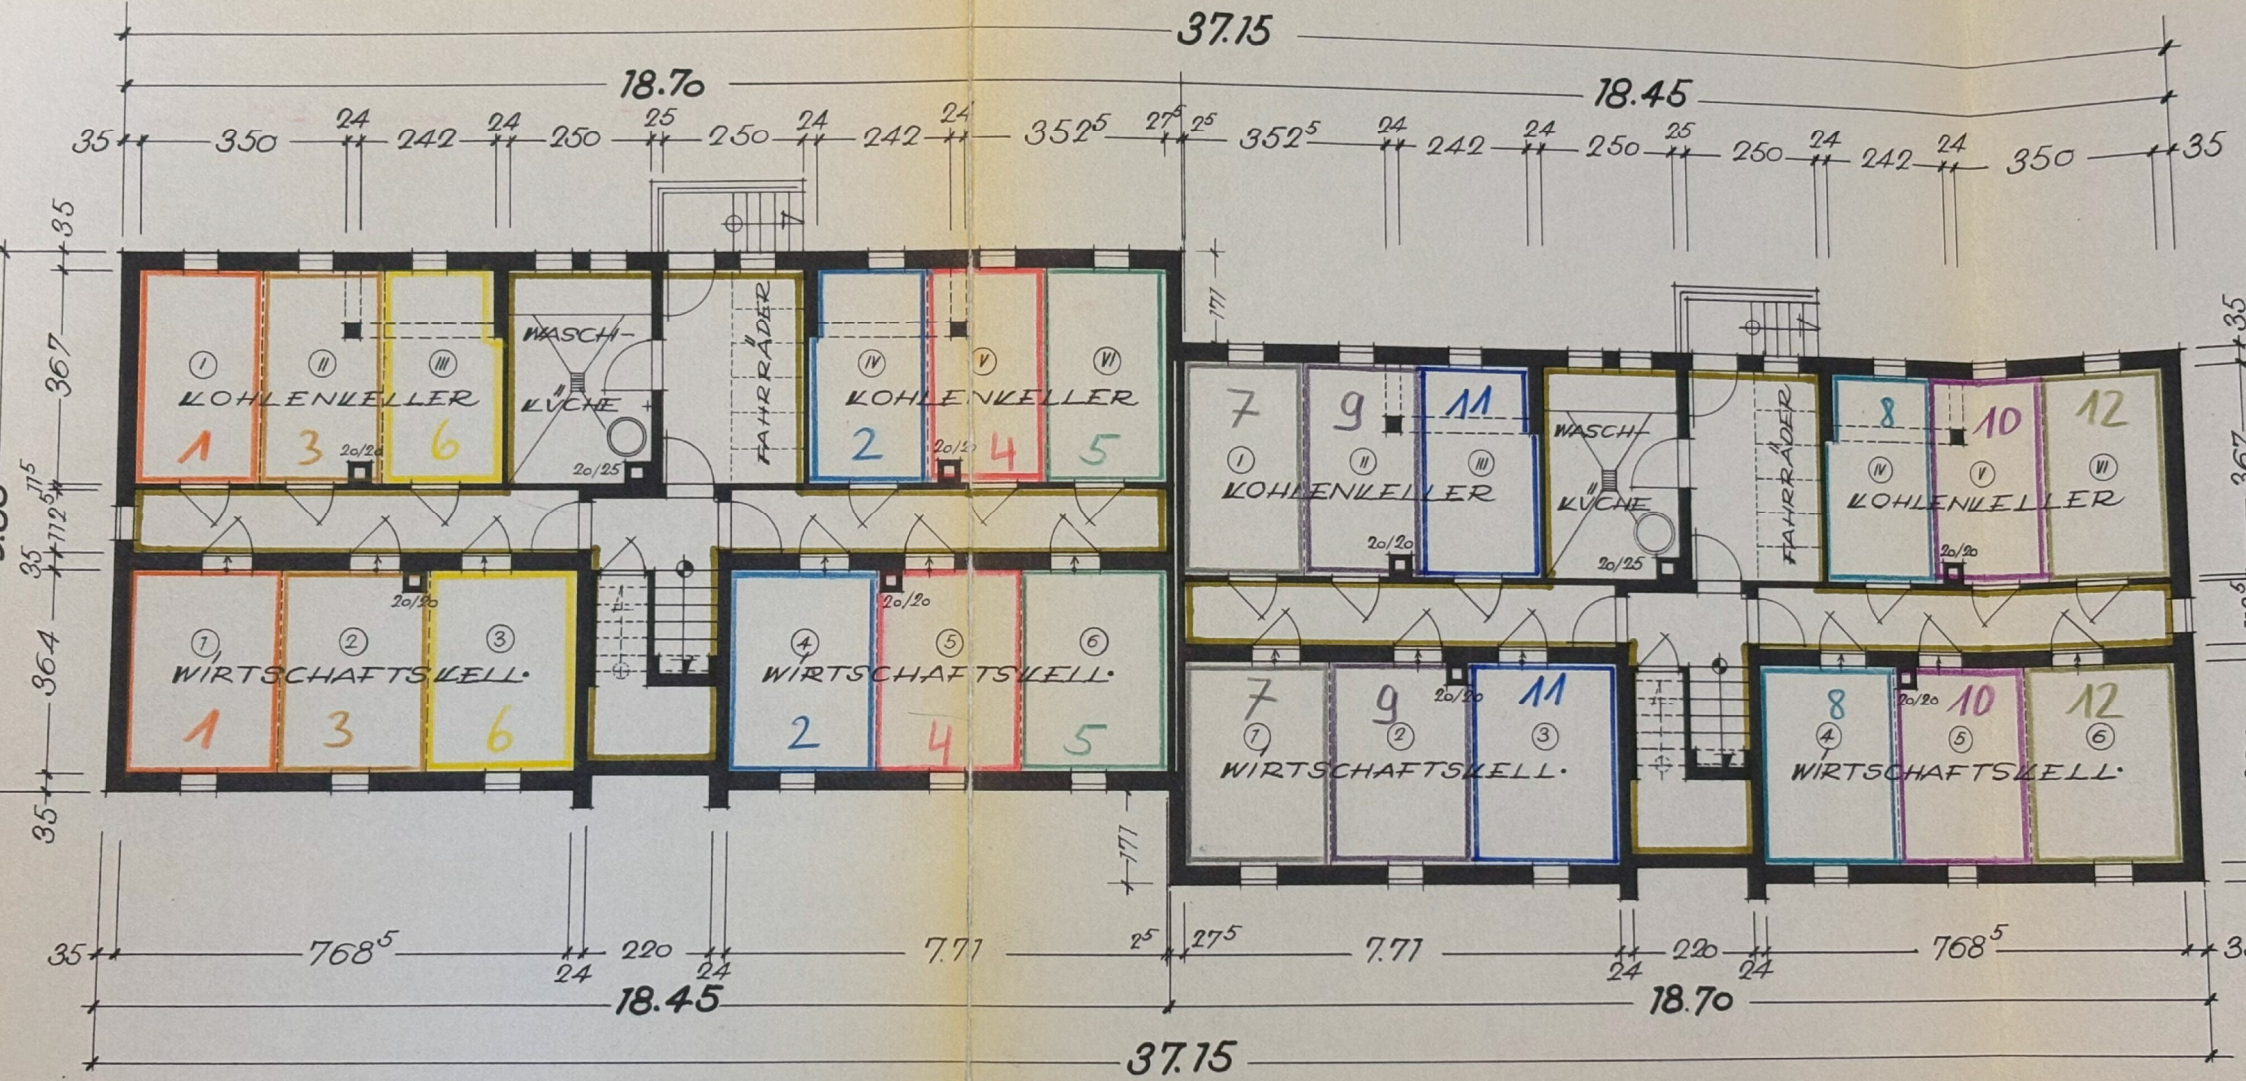


ANERKANNT · BIETIGHEIM · 10·4·1950 ·
BAUHERRSCHAFT:

GEFERTIGT · BIETIGHEIM · 7·4·1950 ·
STADTBAUAMT: