


Von der Bauaufsichtsbehörde geprüft
Oberursel (Taunus), 17. Jan. 1973

Hebold
Techn. Amt

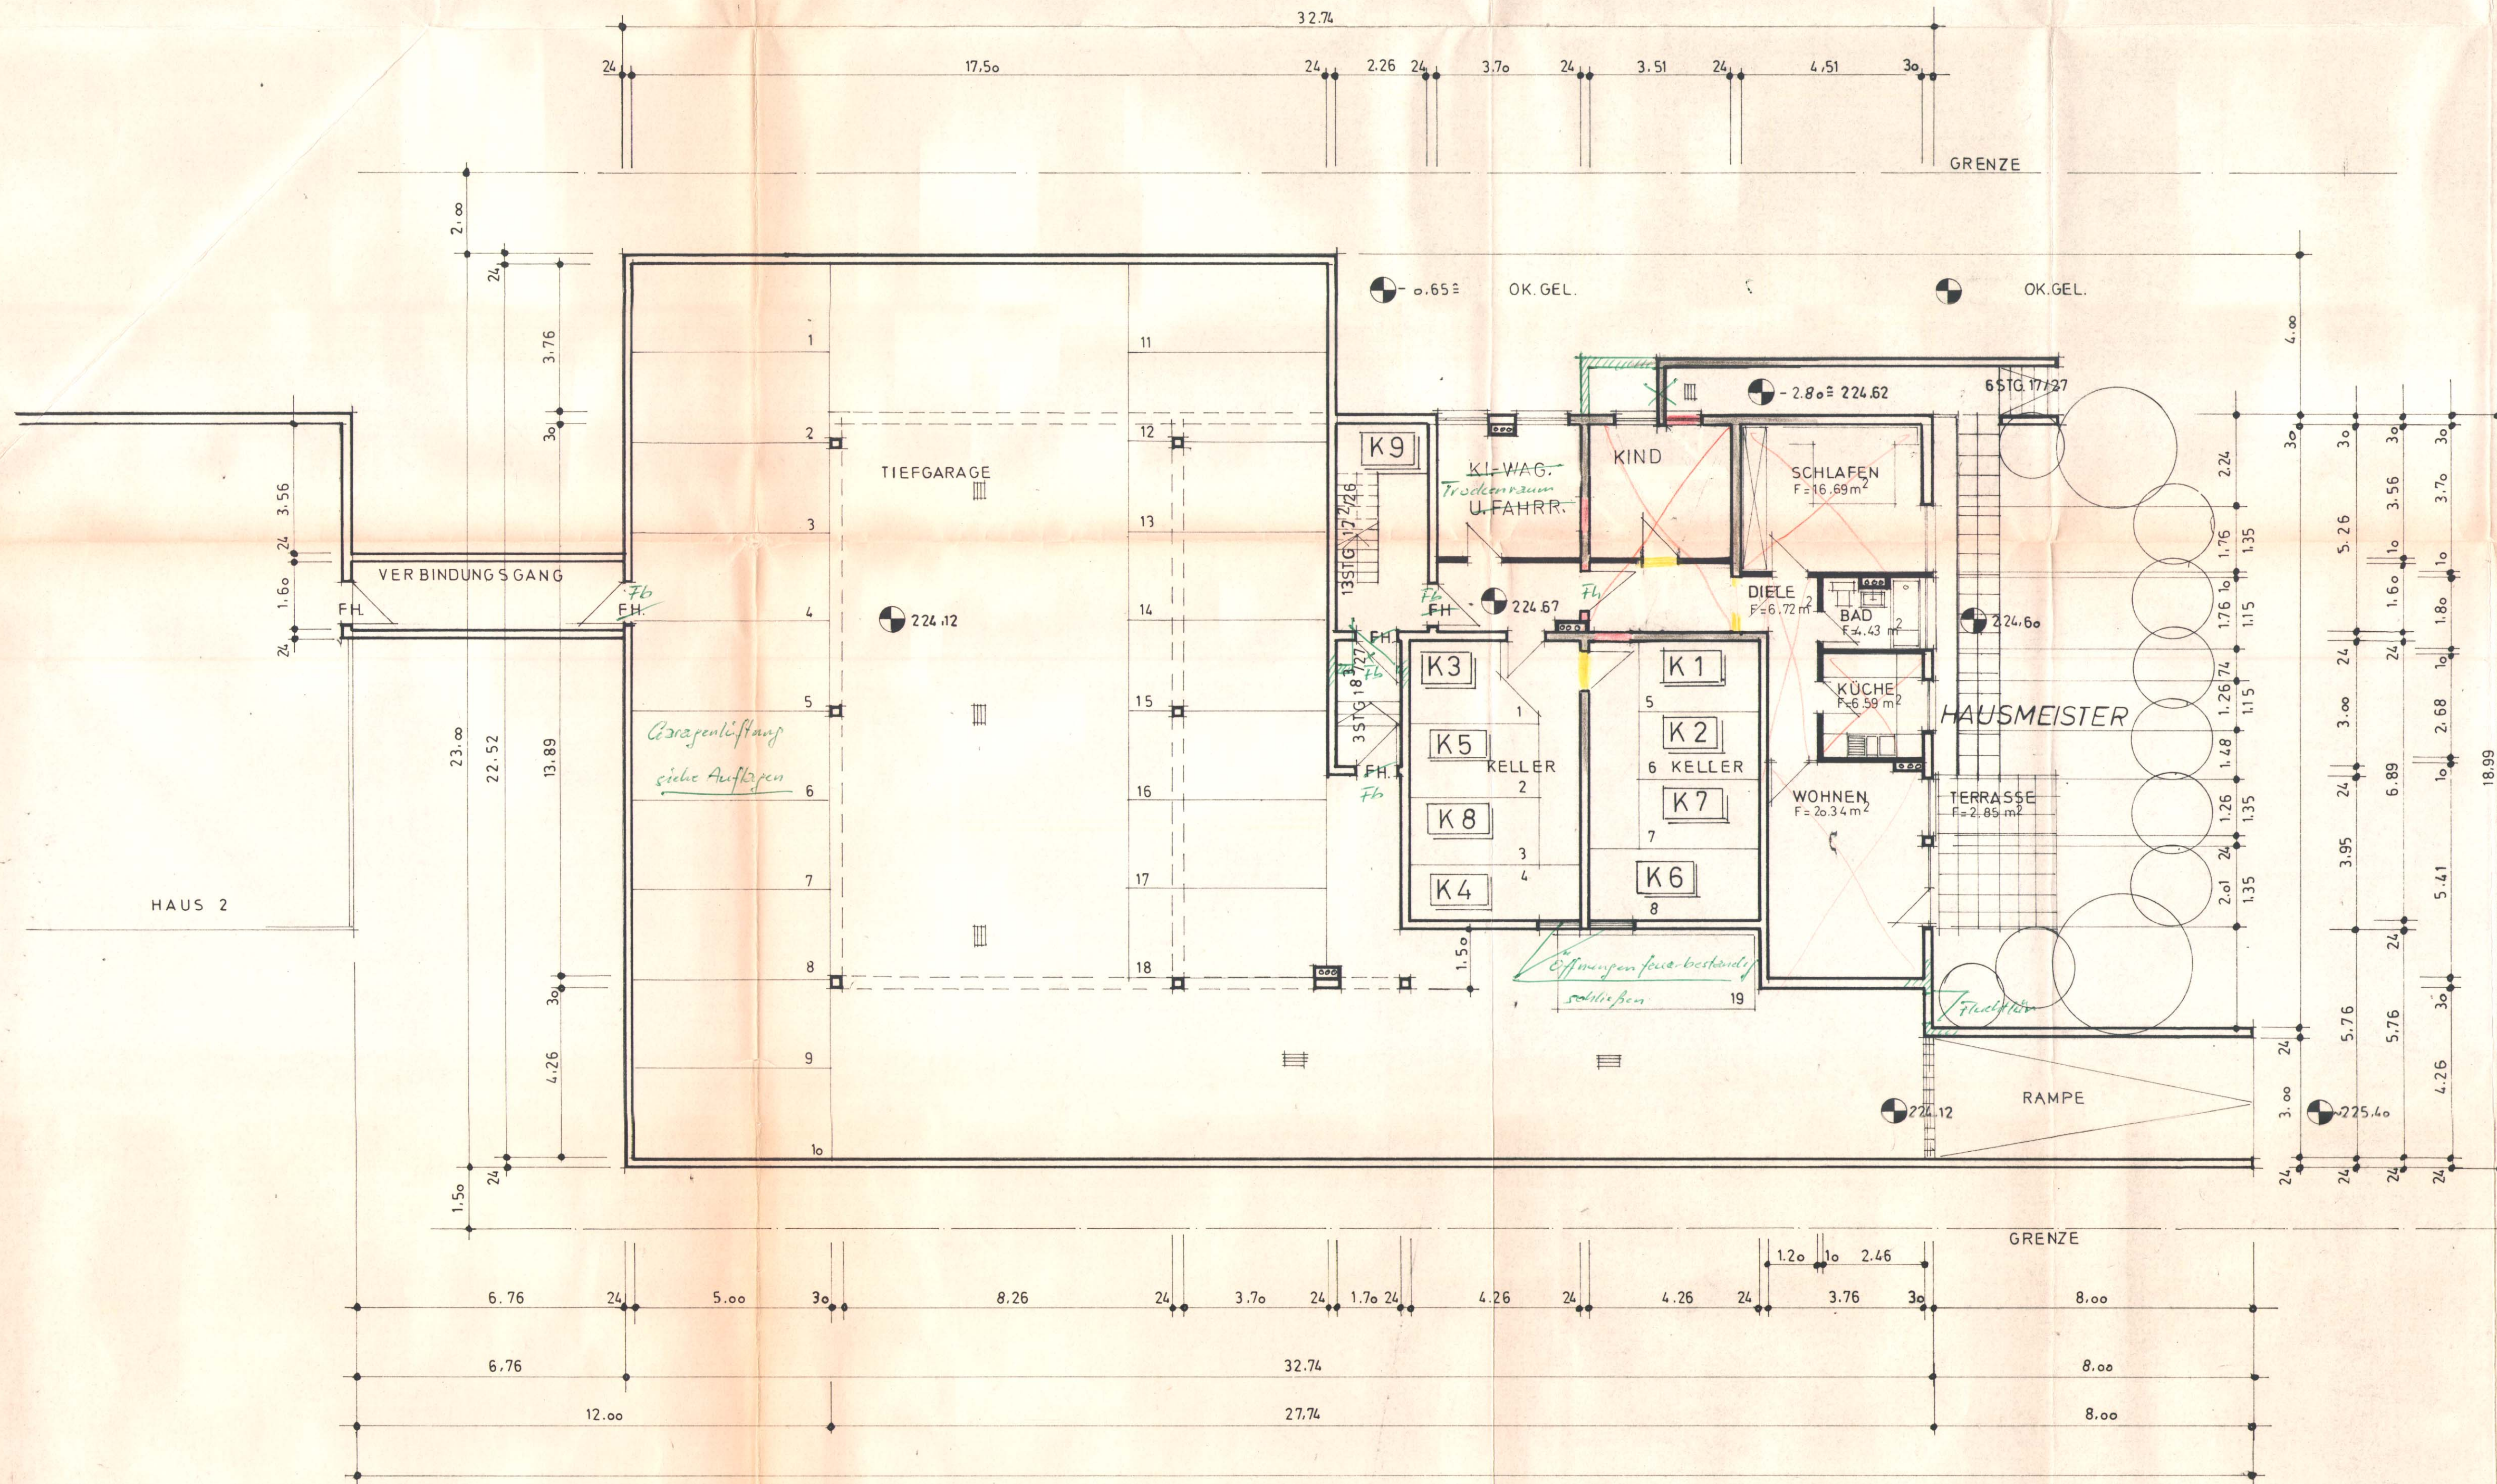

DER BAUHERR: *Jeck*

DER ARCHITEKT: *i. a. B. e.*

3.8.72 Blatt 5
6.11.72 Blatt 2
GEÄNDERT: 5.2.71 H.R.

ARCHITEKT RUDOLF RUPPEL FRANKFURT/M., LEERBACHSTR. 87 - TEL. 726381		
BAUHERR	HERREN: A. KELLER N. WOLDIGER FFM. WINDECKSTR. 33	
BAU- VORHABEN	NEUBAU VON ZWEI MEHRFAMILIEN WOHNHÄUSERN IN OBERURSEL OBERHOCHSTÄDTER STR. 53	
MASSTAB: 1:100	GEZ: 4.2.	BLATT
DATUM: 5.11.70	GEPR:	

KELLERGESCHOSS HAUS 1