

EIGENTUMSWOHNUNGEN:
SUDETENSTR. 16, 8804 DINKELSBÜHL

DINKELSBÜHL, DEN. 1.10. 1980

BAUTRÄGER:
DAUBERSCHMIDT OHG
HOCH- UND TIEFBAU
BAUSTOFFGROSSHANDEL-TRANSPORTBETON
v. RAUMER-STR. 5 · TELEFON 01851/3091
8804 DINKELSBÜHL

ARCHITEKTEN:
SCHÜTTE u. MEIER-LANGENSTRASS
WETHGASSE 17/II
8804 DINKELSBÜHL

FLÄCHENBERECHNUNG

I. Wohnfläche

Block Nr. 4 Erdgeschoss

Zweizimmerwohnung

Schlafzimmer :	3,15 x 5,00	=	15,75 qm
Bad/WC :	1,75 x 3,135	=	5,49 qm
Küche :	1,75 x 3,135	=	5,49 qm
Flur/Gard. :	3,615 x 1,75	=	6,33 qm
Wohnzimmer :	5,64 x 3,93	=	22,17 qm
Balkon :	<u>4,10 x 1,85 + 1,91 x 1,05</u>	=	4,80 qm

2

60,03 qm

- 3% Putz 1,80 qm

Reine Wohnfläche 58,23 qm
=====

Dreizimmerwohnung


Wohnzimmer :	5,15 x 5,28	=	27,19 qm
Schlafzimmer :	4,00 x 3,93 + 0,625 x 2,65	=	17,38 qm
WC :	2,19 x 1,01	=	2,21 qm
Zimmer :	5,015 x 2,65	=	13,29 qm
Bad :	2,105 x 3,80	=	8,00 qm
Küche :	2,55 x 5,015	=	12,79 qm
Flur/Gard. :	2,105 x 2,965 + 2,665 x 1,75	=	10,90 qm
Balkon :	<u>3,94 x 1,85</u>	=	3,65 qm

2

95,41 qm

- 3% Putz 2,86 qm

Reine Wohnfläche 92,55 qm
=====

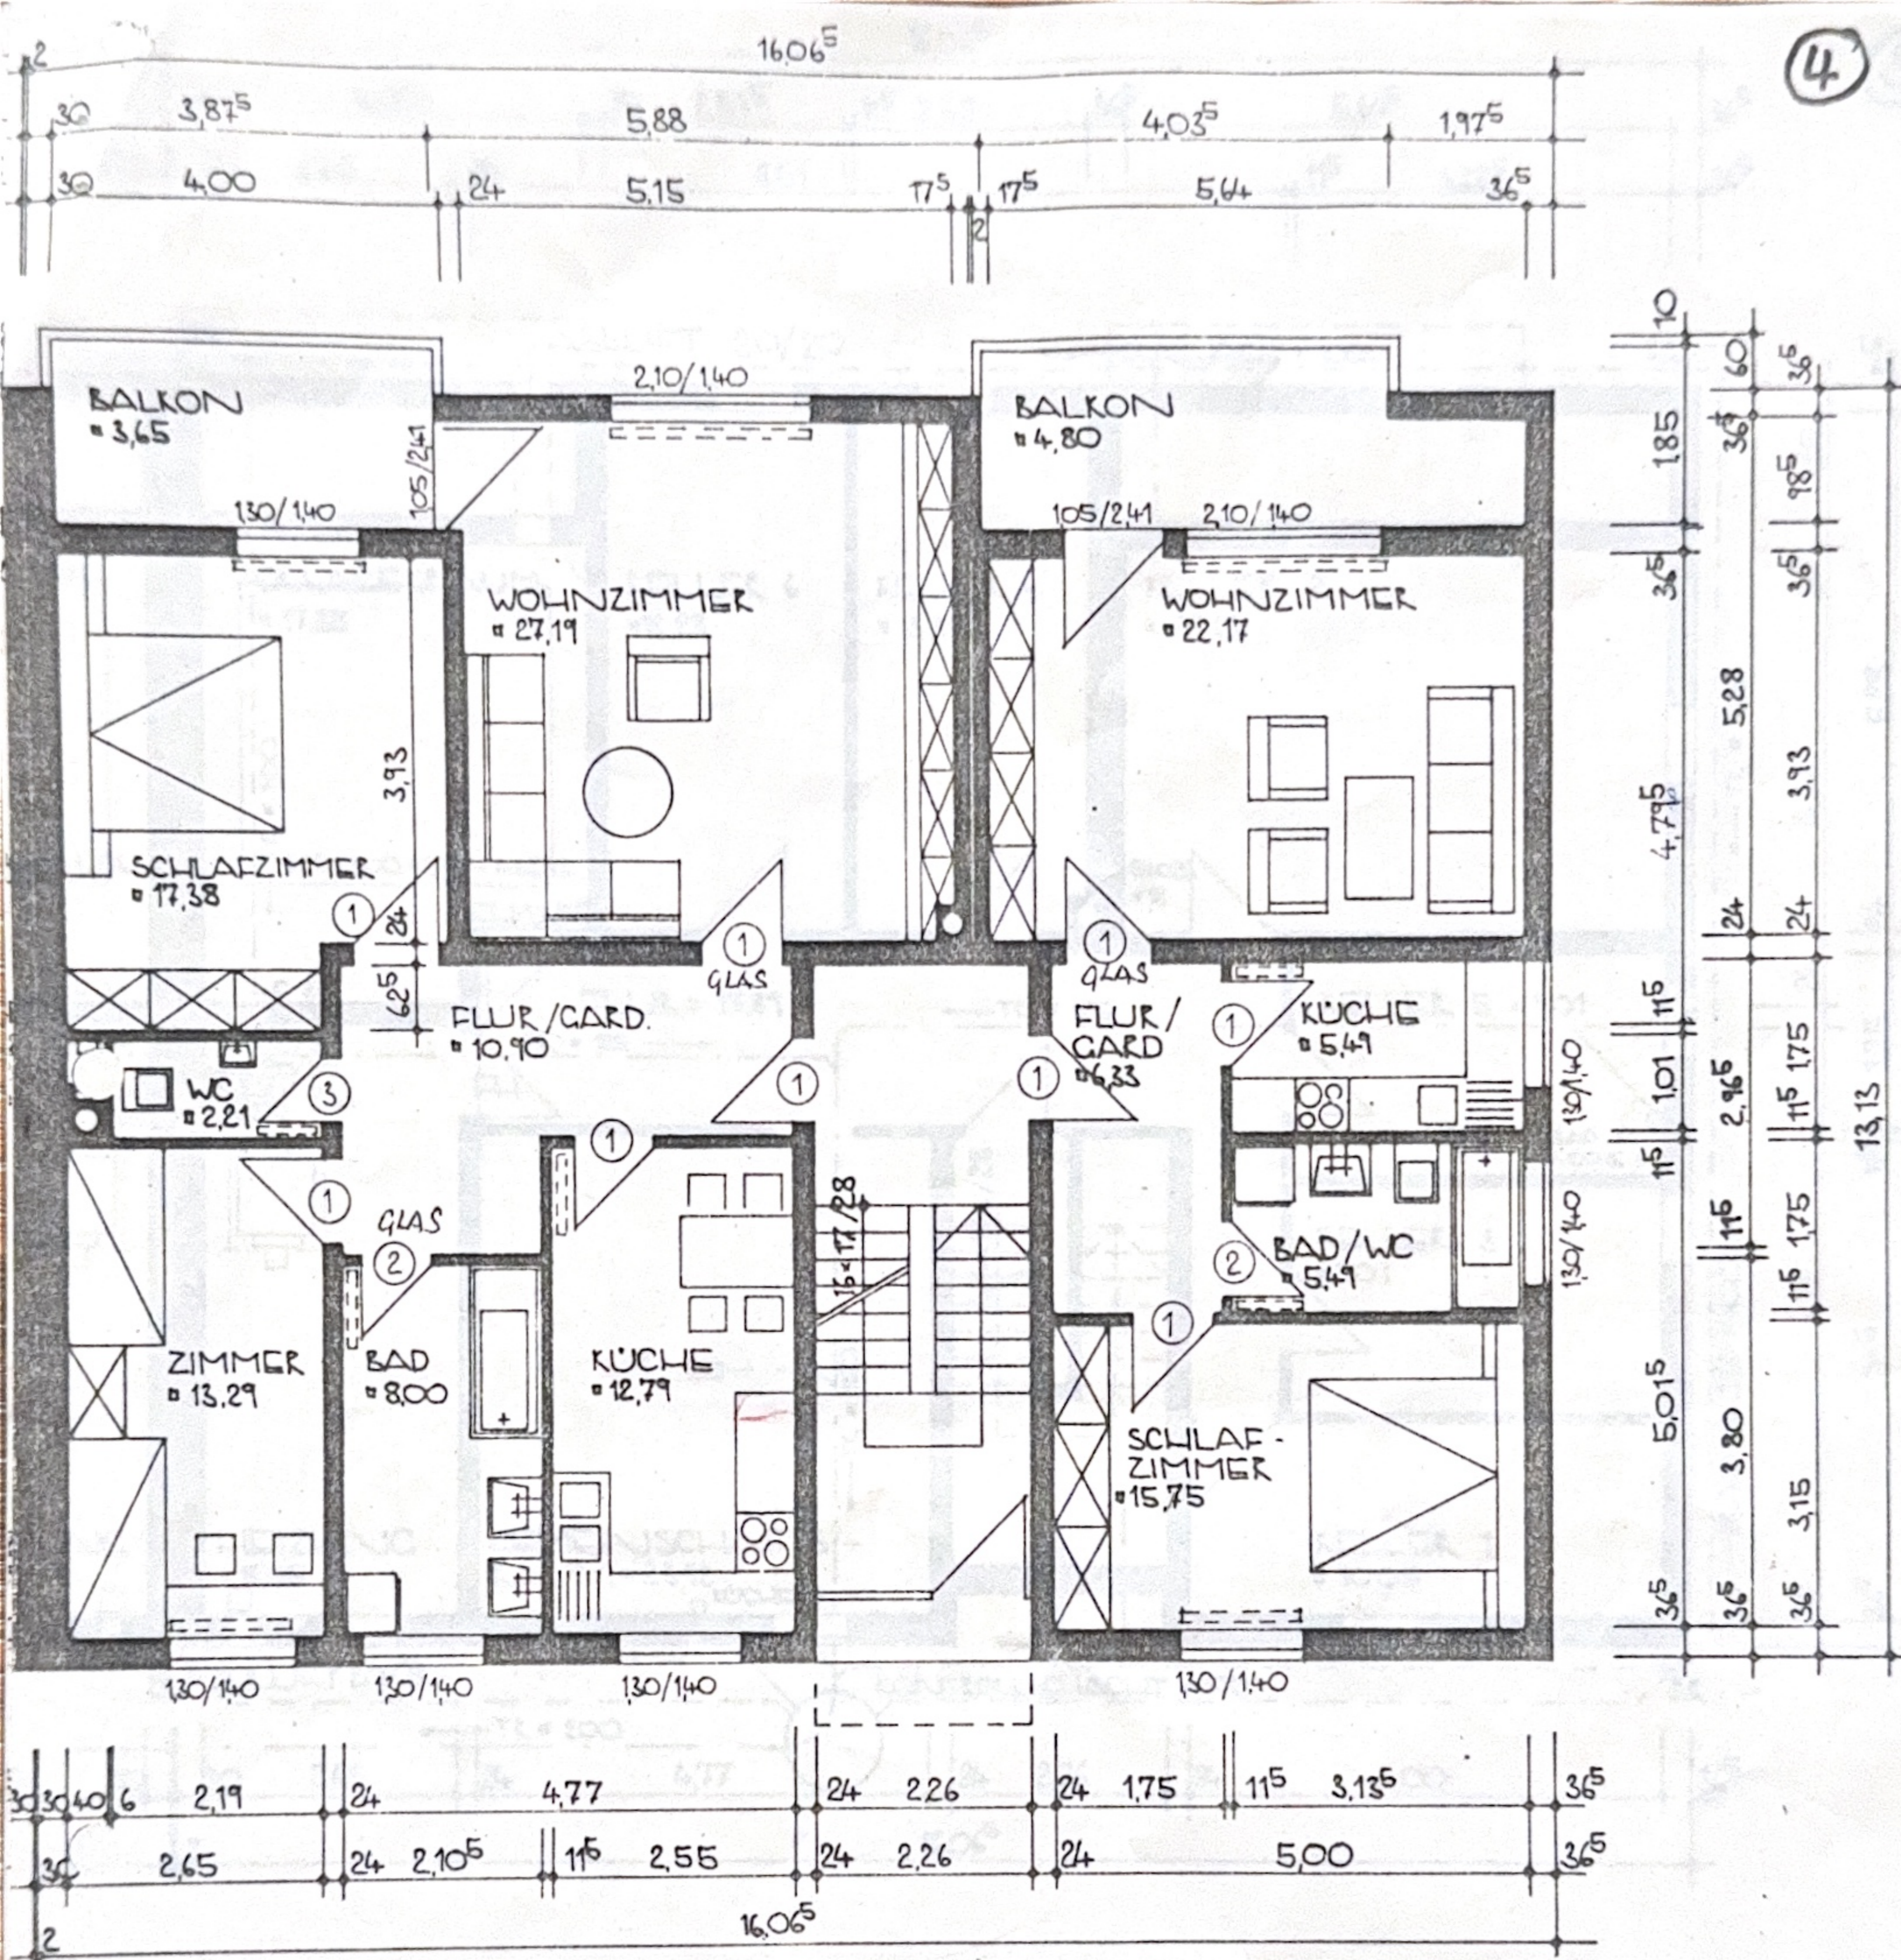


GRUNDRISS: ERD-, 1. UND 2. OBERGESCHOSS M. 1:100

- HEIZKÖRPER
- ① TÜREN 0,88⁵/206
- ② TÜREN 0,76/206
- ③ TÜREN 0,63⁵/206

EIGENTUMSWOHNEN:
 SUDETENSTR. 16, 8804 DINKELSBÜHL

DINKELSBÜHL, DEN 1. 10. 1980
 BAUTRÄGER:
 DAUBERSCHMIDT OHG
 HOCH- UND TIEFBAU
 BAUSTOFFGROSSHANDEL-TRANSPORTBETON
 v. RAUMER-STR. 5 · TELEFON 09851/3091
 8804 DINKELSBÜHL

ARCHITEKTEN:
 SCHÜTTE u. MEIER-LANGENSTRASS
 WETHGASSE 17/II
 8804 DINKELSBÜHL

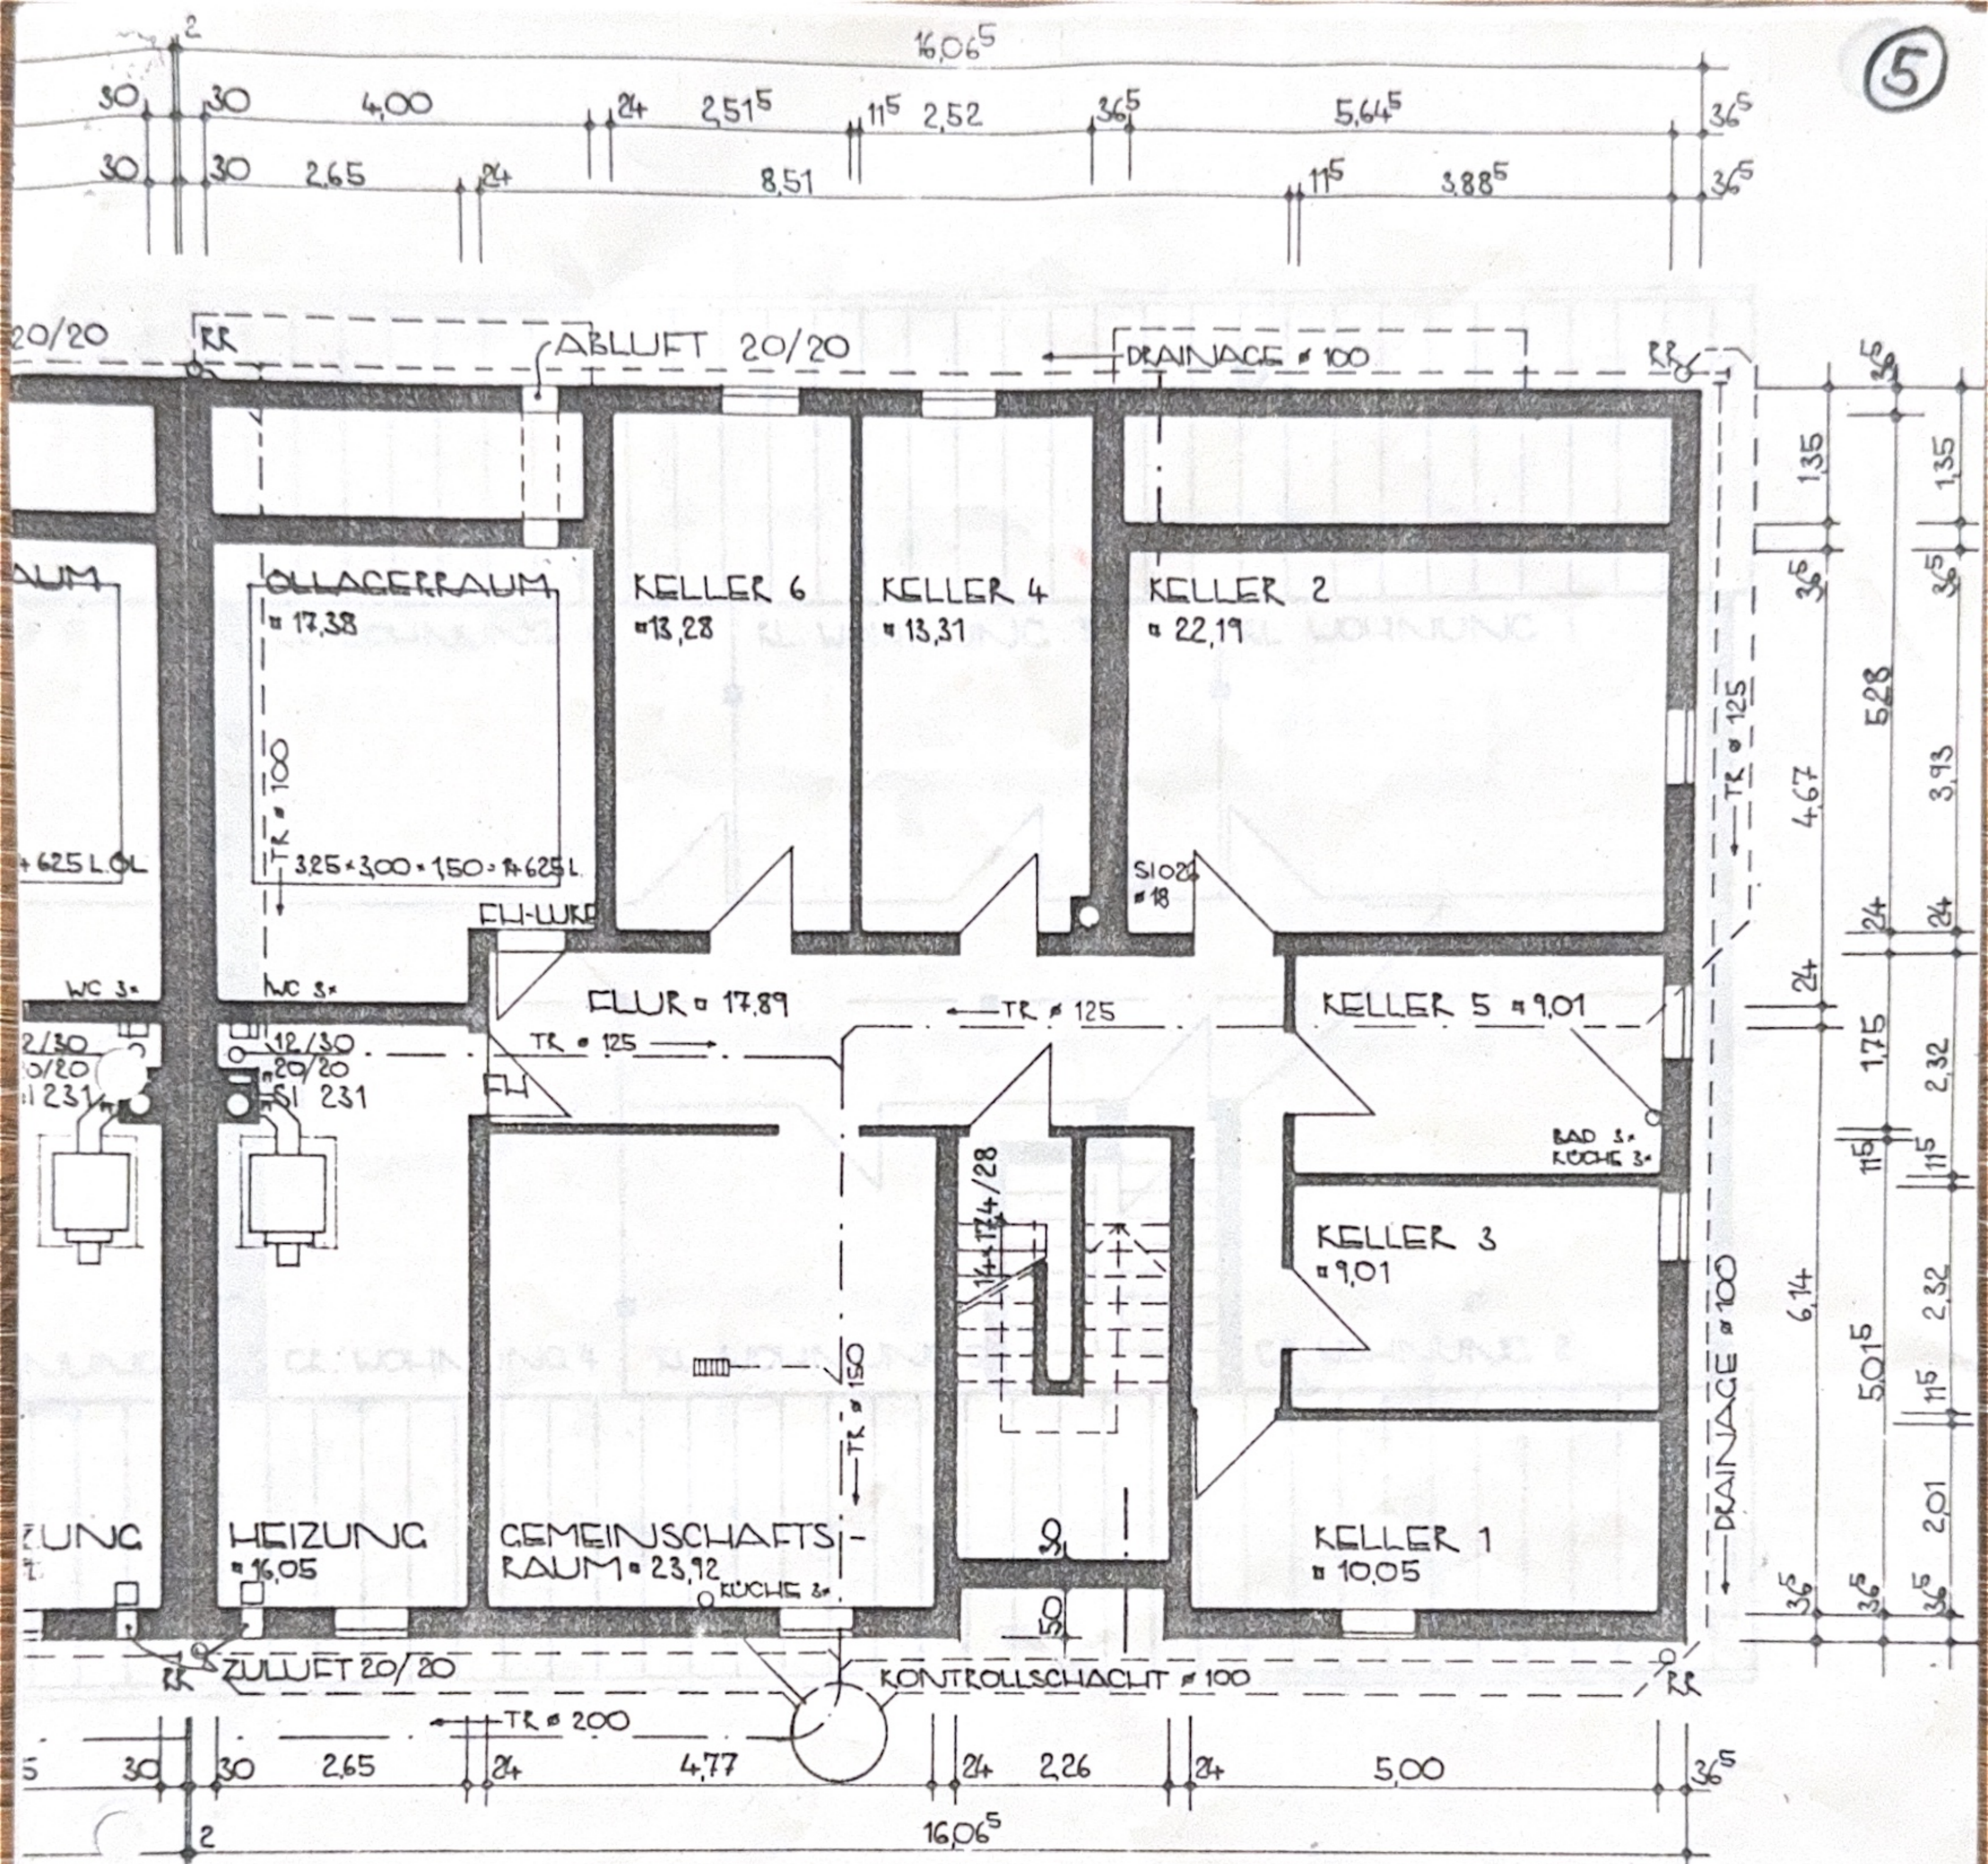


GRUNDRISS: KELLERGESCHOSS M. 1: 100

EIGENTUMSWOHNEN:
SUDETENSTR. 16, 8804 DINKELSBÜHL

DINKELSBÜHL, DEN 1. 10. 1980
BAUTRÄGER:
DAUBERSCHMIDT OHG
HOCH- UND TIEFBAU
BAUSTOFFGROSSHANDEL-TRANSPORTBETON
v. RAUMER-STR. 5 · TELEFON 01851/3091
8804 DINKELSBÜHL

ARCHITEKTEN:
SCHÜTTE u. MEIER-LANGENSTRASS
WETHGASSE 17/II
8804 DINKELSBÜHL

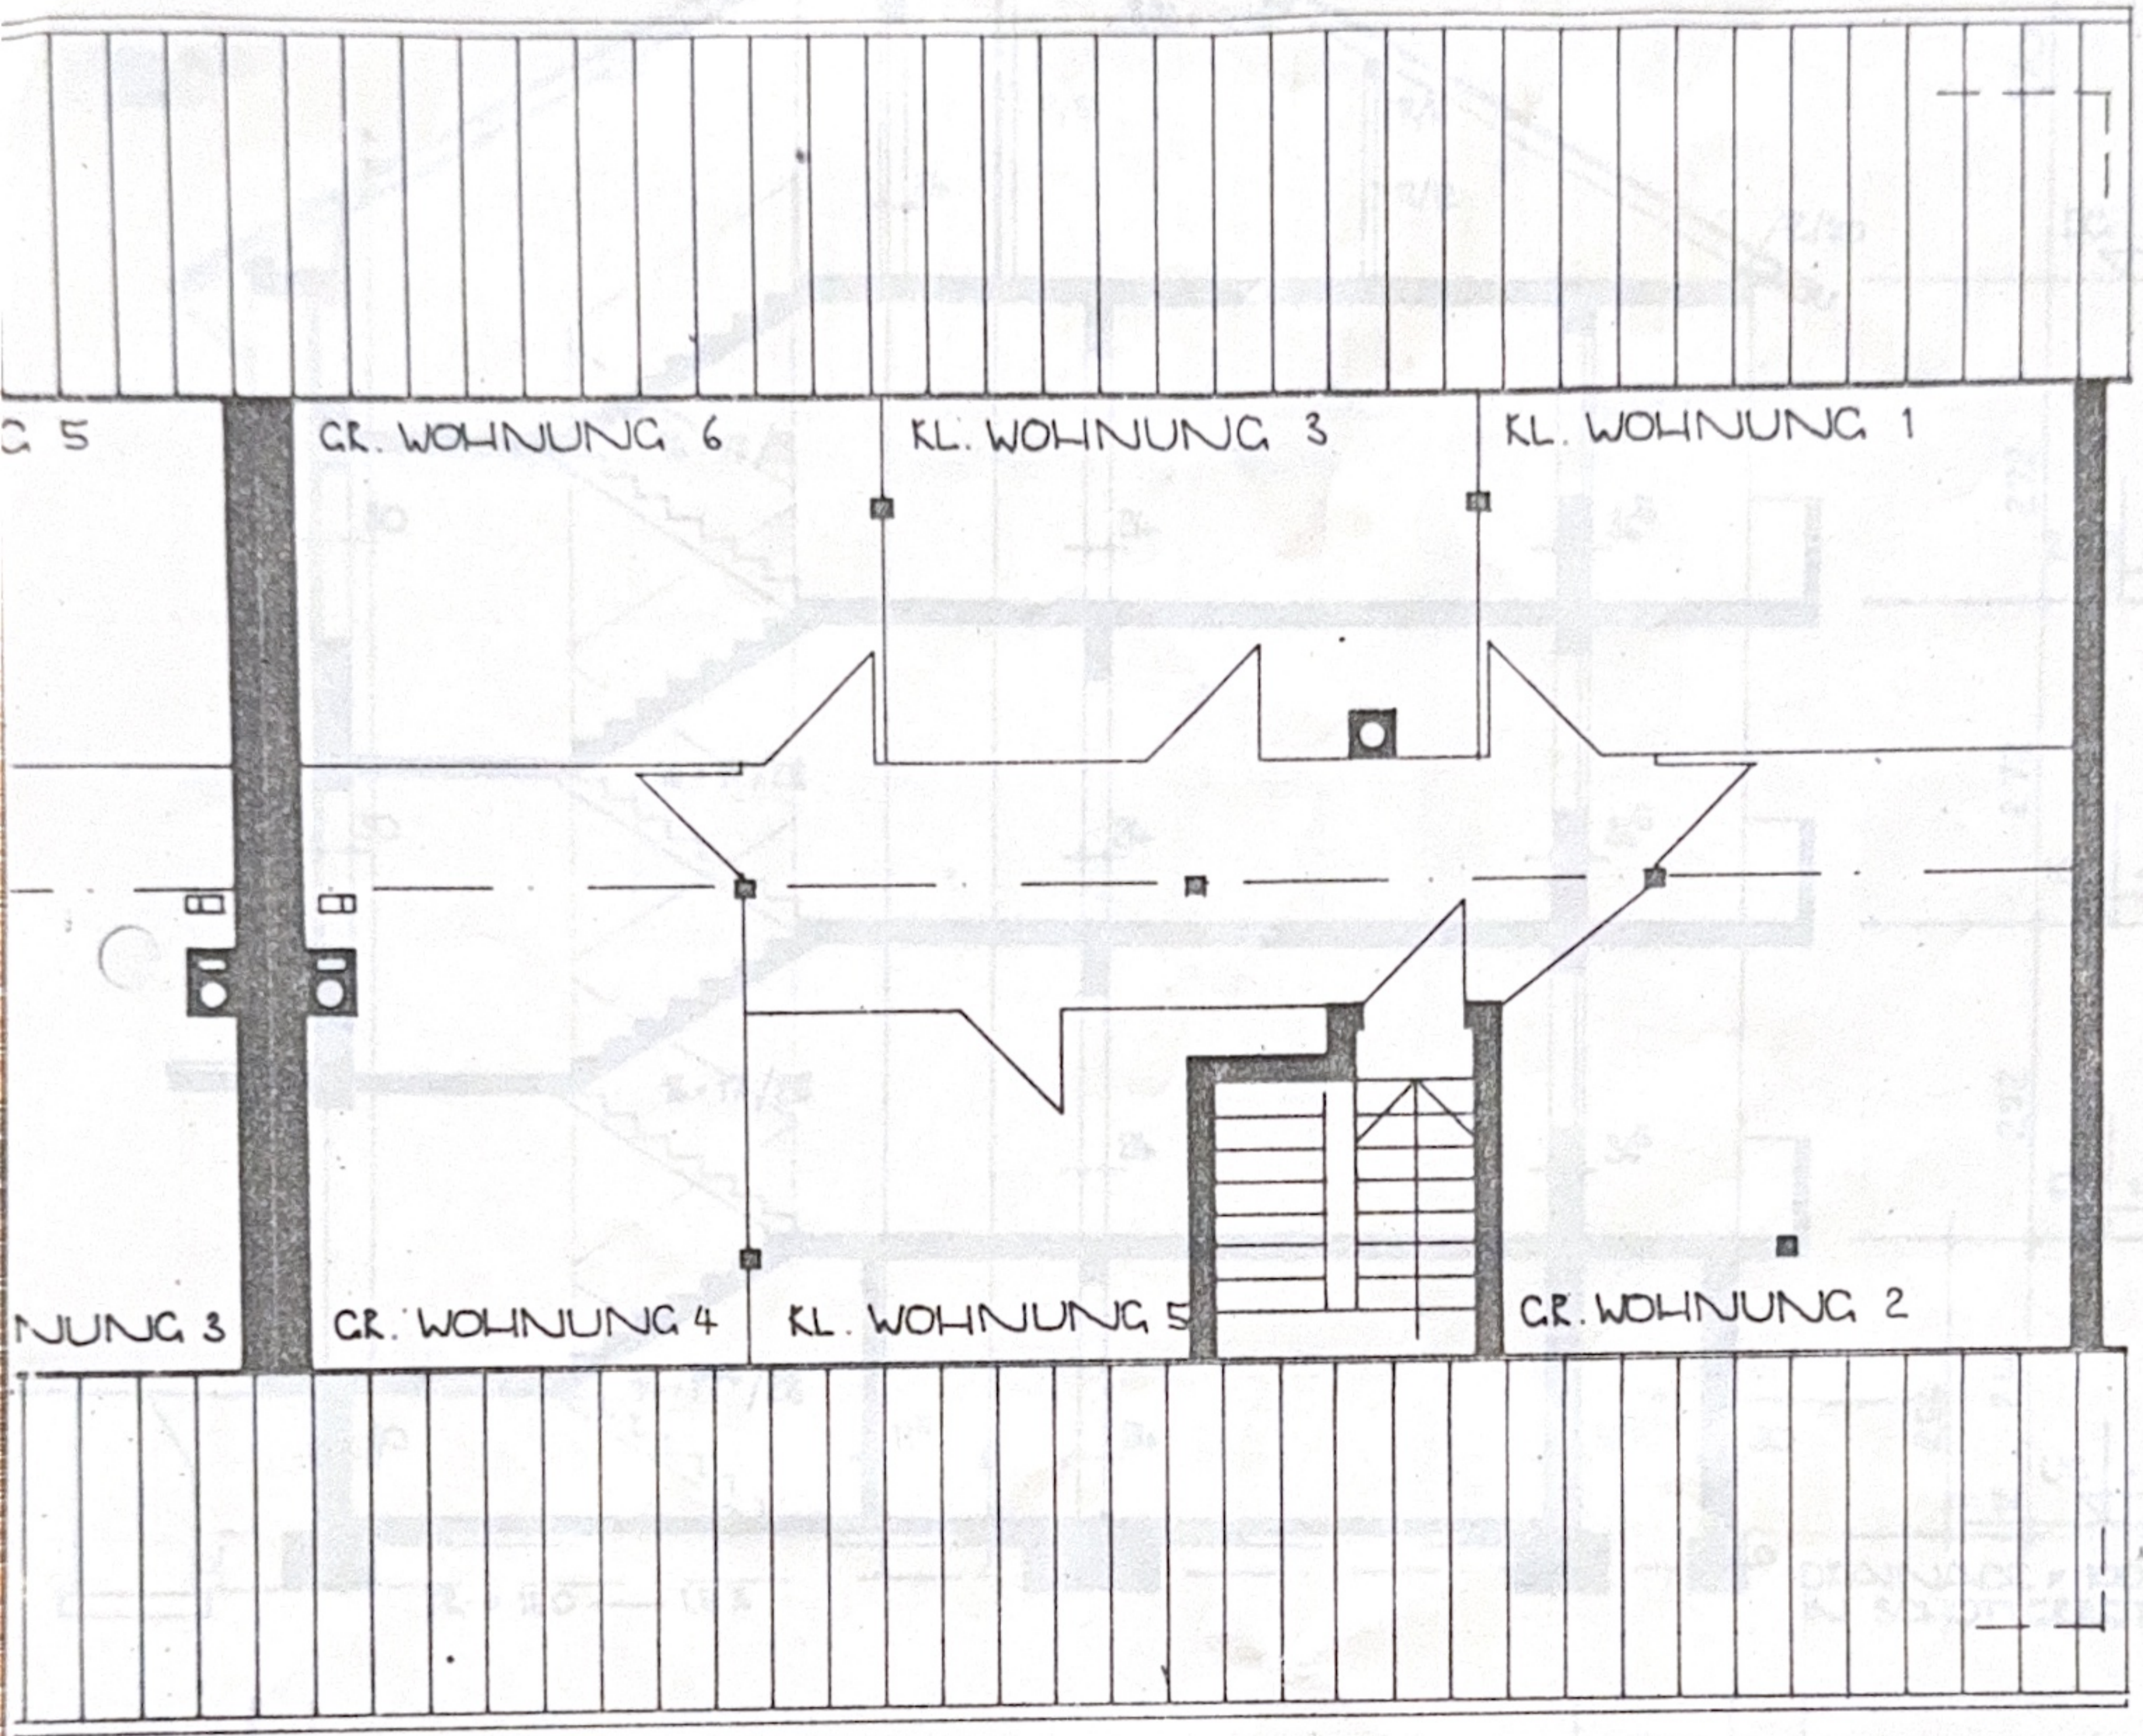


GRUNDRISS: DACHGESCHOSS M • 1: 100

EIGENTUMSWOHNUNGEN:
 SUDETENSTR. 16, 8804 DINKELSBÜHL

DINKELSBÜHL, DEN 1. 10. 1980
 BAUTRÄGER:
 DAUBERSCHMIDT OHG
 HOCH- UND TIEFBAU
 BAUSTOFFGROSSHANDEL-TRANSPORTBETON
 v. RAUMER-STR. 5 · TELEFON 01851/3091
 8804 DINKELSBÜHL

ARCHITEKTEN:
 SCHÜTTE u. MEIER-LANGENSTRASS
 WETHGASSE 17/II
 8804 DINKELSBÜHL

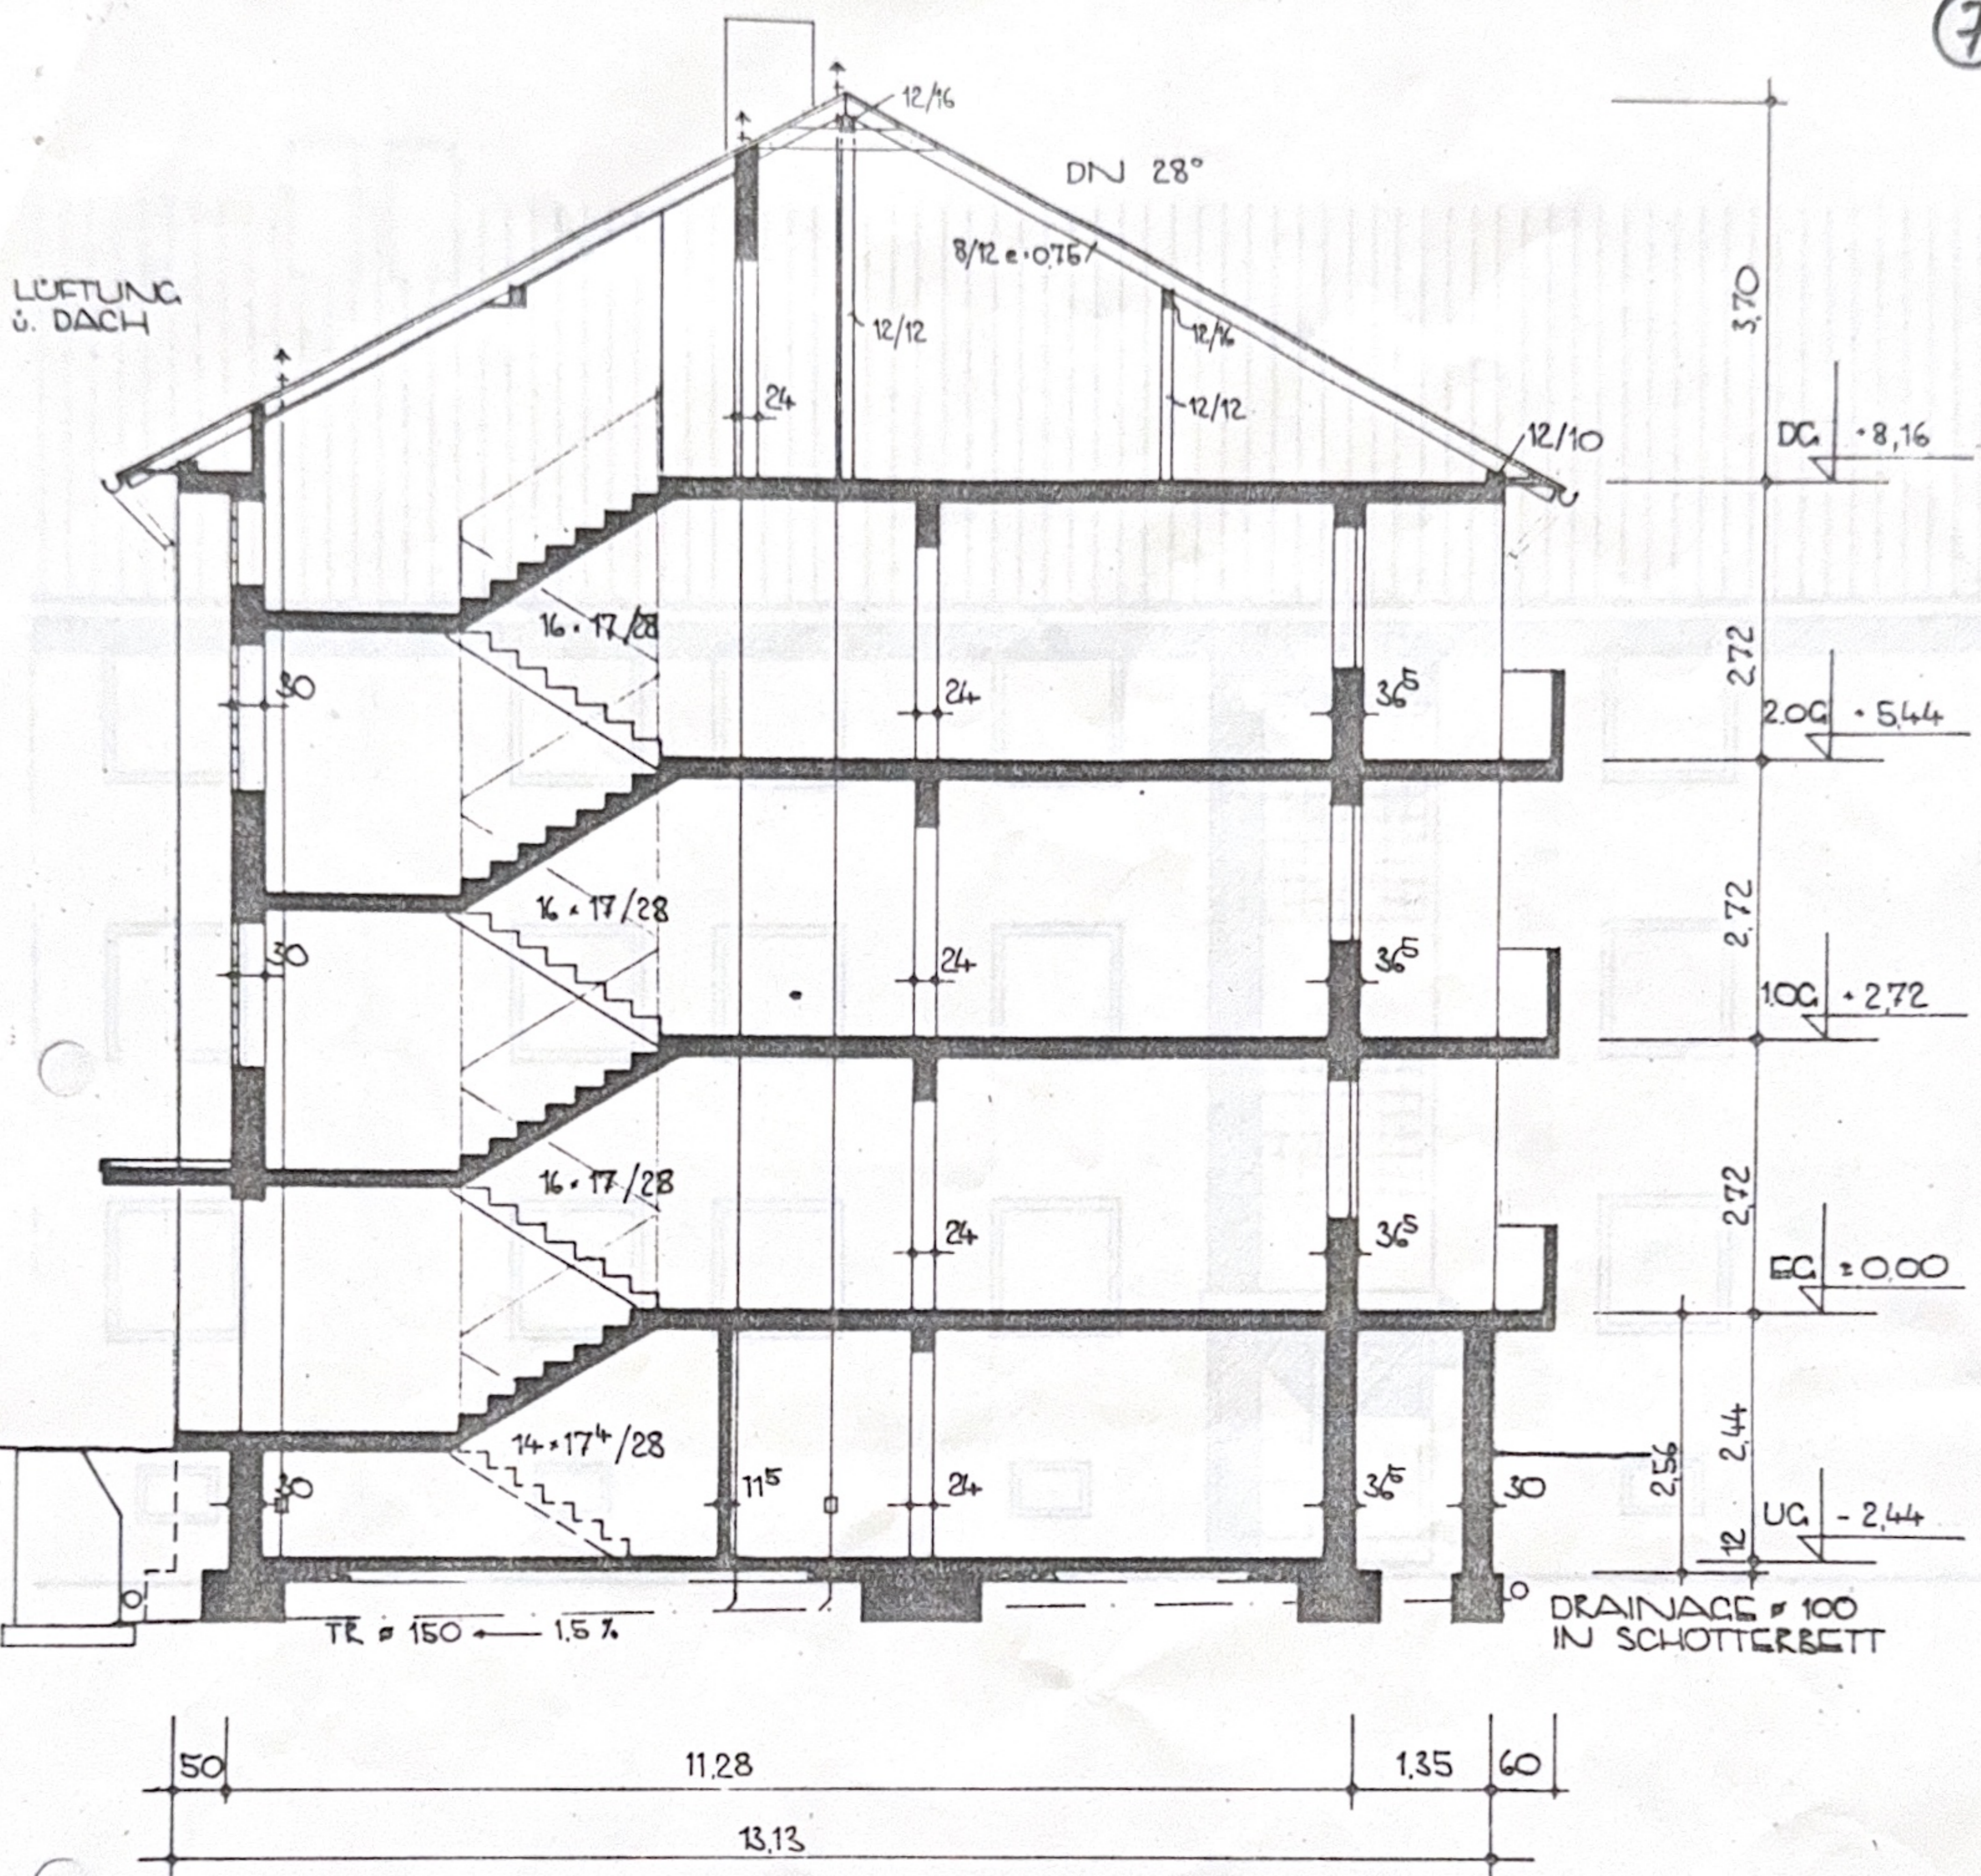


SCHNITT M. 1:100

EIGENTUMSWOHNEN:
SUDETENSTR. 16, 8804 DINKELSBÜHL

DINKELSBÜHL, DEN 1. 10. 1980
BAUTRÄGER:
DAUBERSCHMIDT OHG
HOCH- UND TIEFBAU
BAUSTOFFGROSSHANDEL-TRANSPORTBETON
v. RAUMER-STR. 5 · TELEFON 01851/3091
8804 DINKELSBÜHL


ARCHITECTEN:
SCHÜTTE u. MEIER-LANGENSTRASS
WETHGASSE 17/II
8804 DINKELSBÜHL

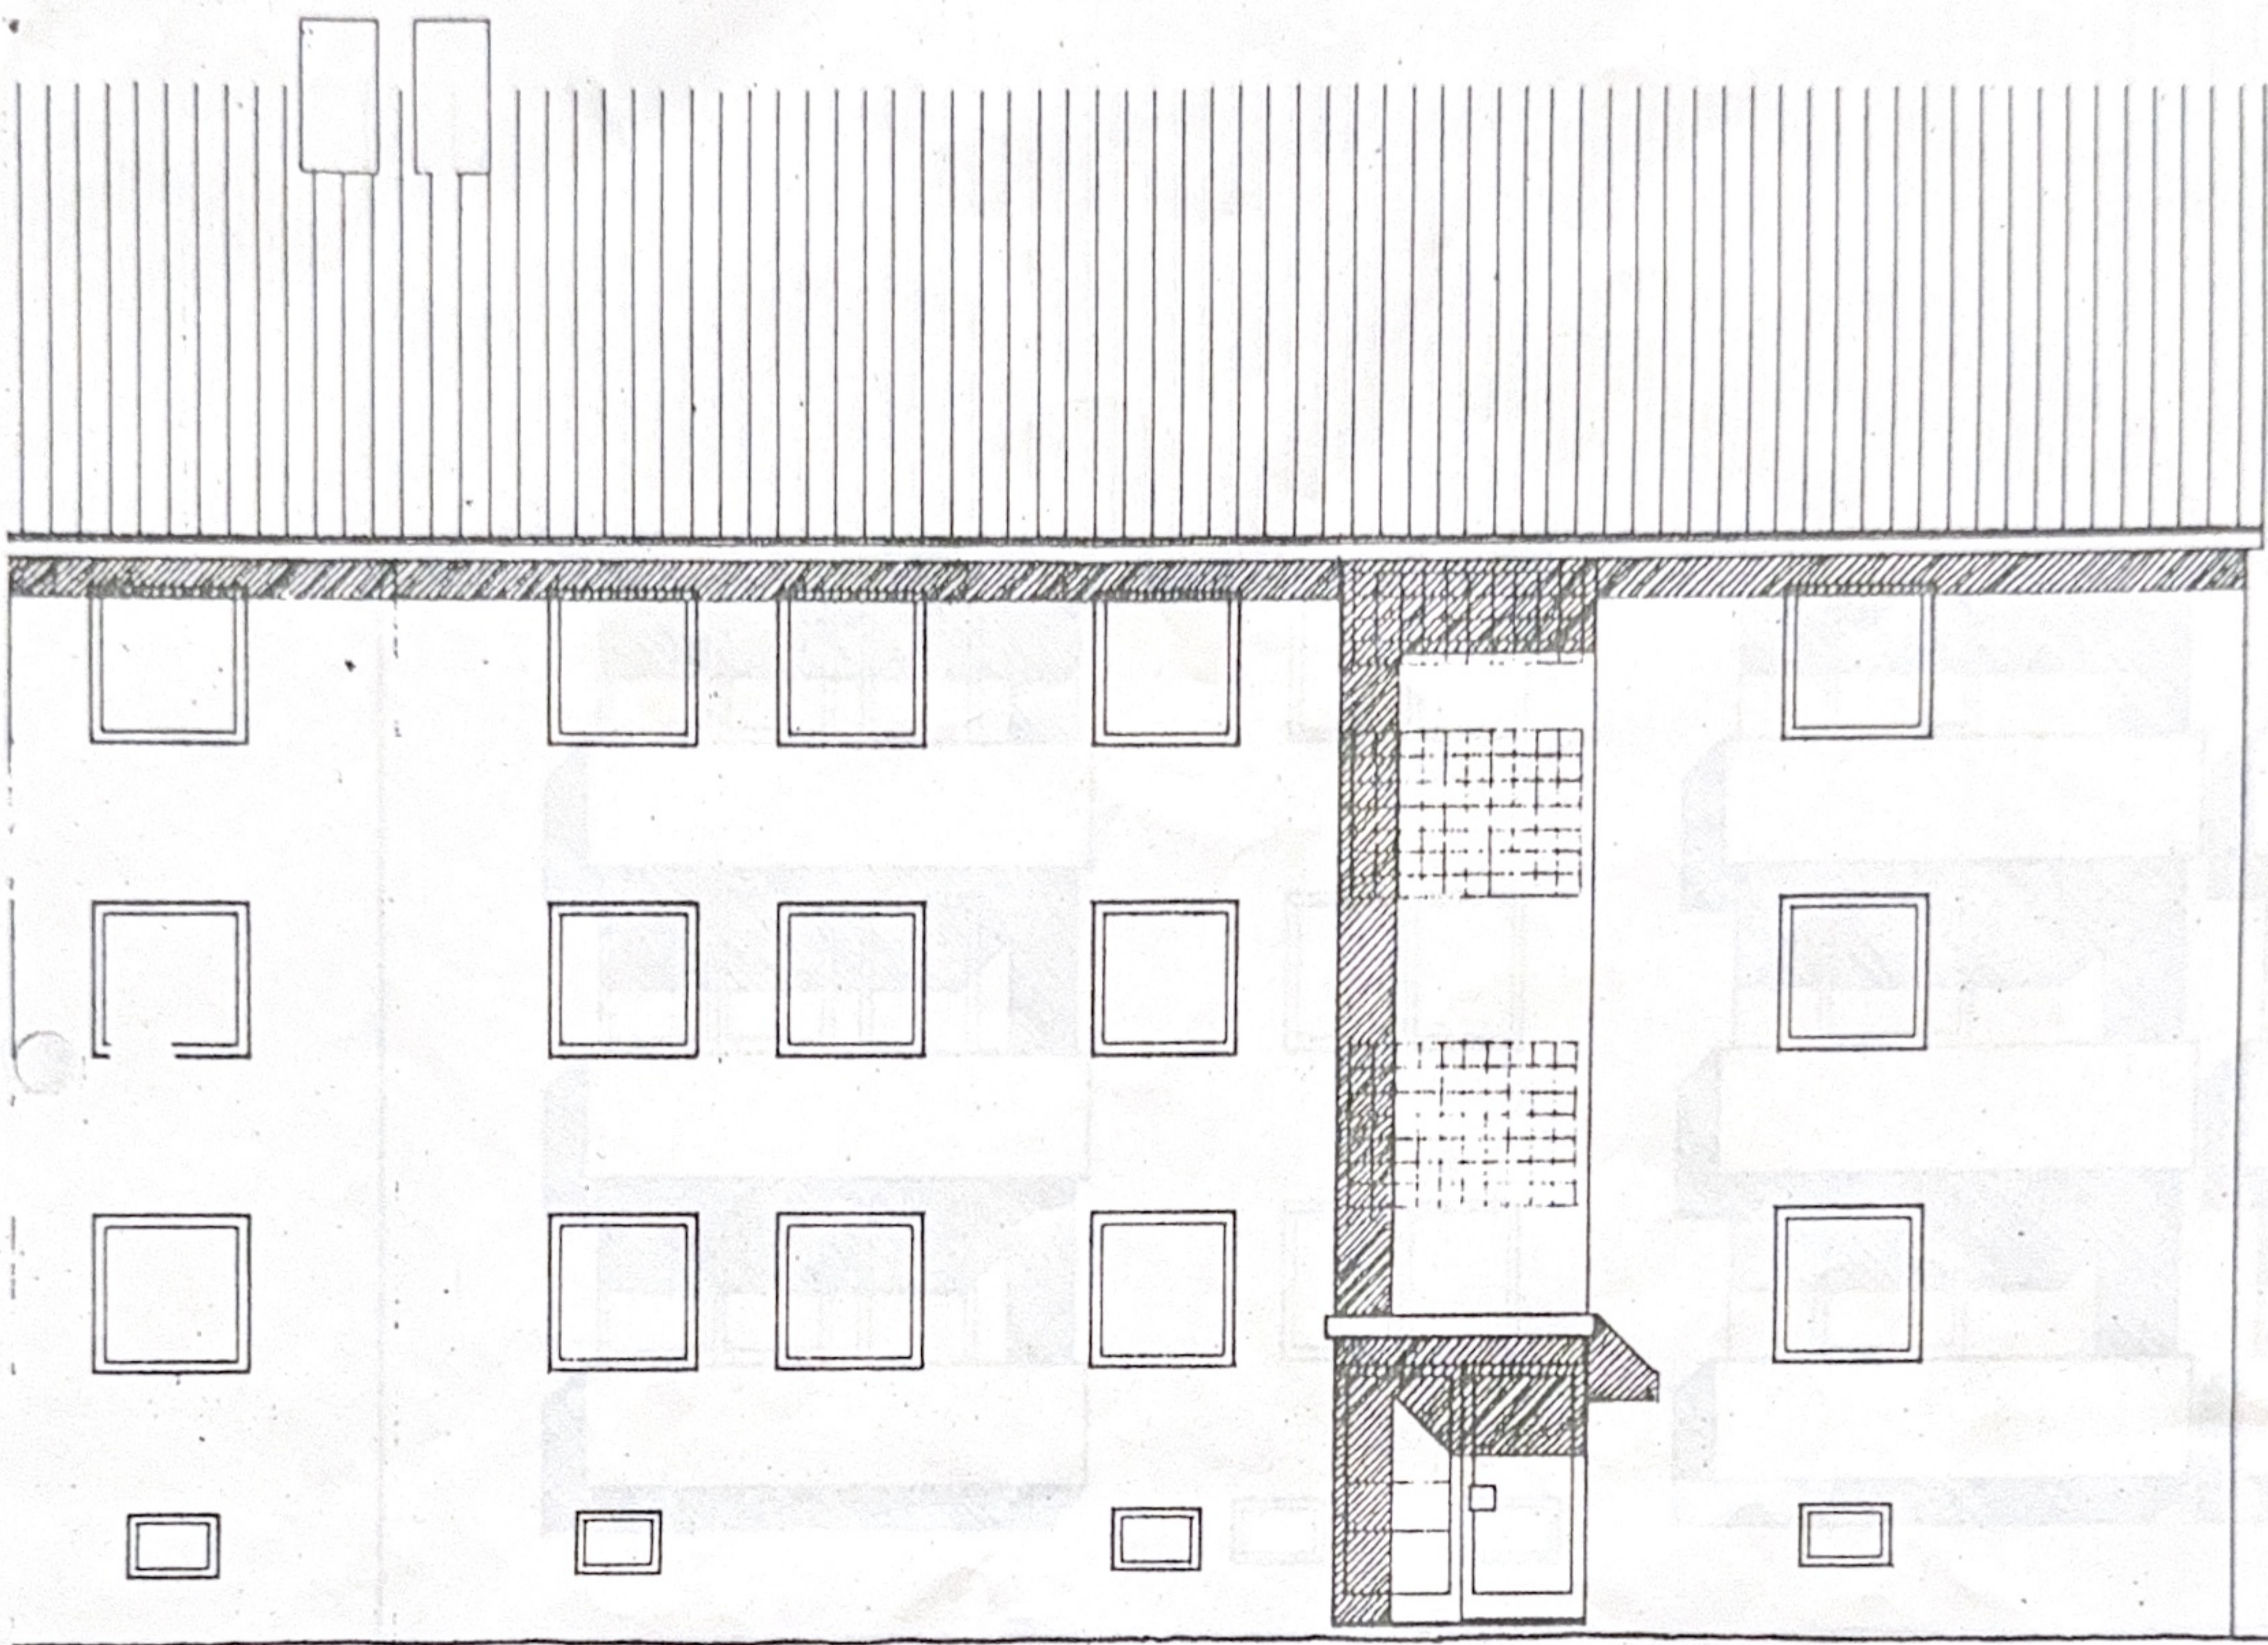

EIGENTUMSWOHNUNGEN:
 SUDETENSTR. 16, 8804 DINKELSBÜHL

DINKELSBÜHL, DEN. 1. 10. 1980
 BAUTRÄGER:
 DAUBERSCHMIDT, OHG
 HOCH- UND TIEFBAU
 BAUSTOFFGROSSHANDEL-TRANSPORTBETON
 v. RAUMER-STR. 5 · TELEFON 01851/3091
 8804 DINKELSBÜHL

ARCHITEKTEN:
 SCHÜTTE u. MEIER-LANGENSTRASS
 WETHGASSE 17/II
 8804 DINKELSBÜHL

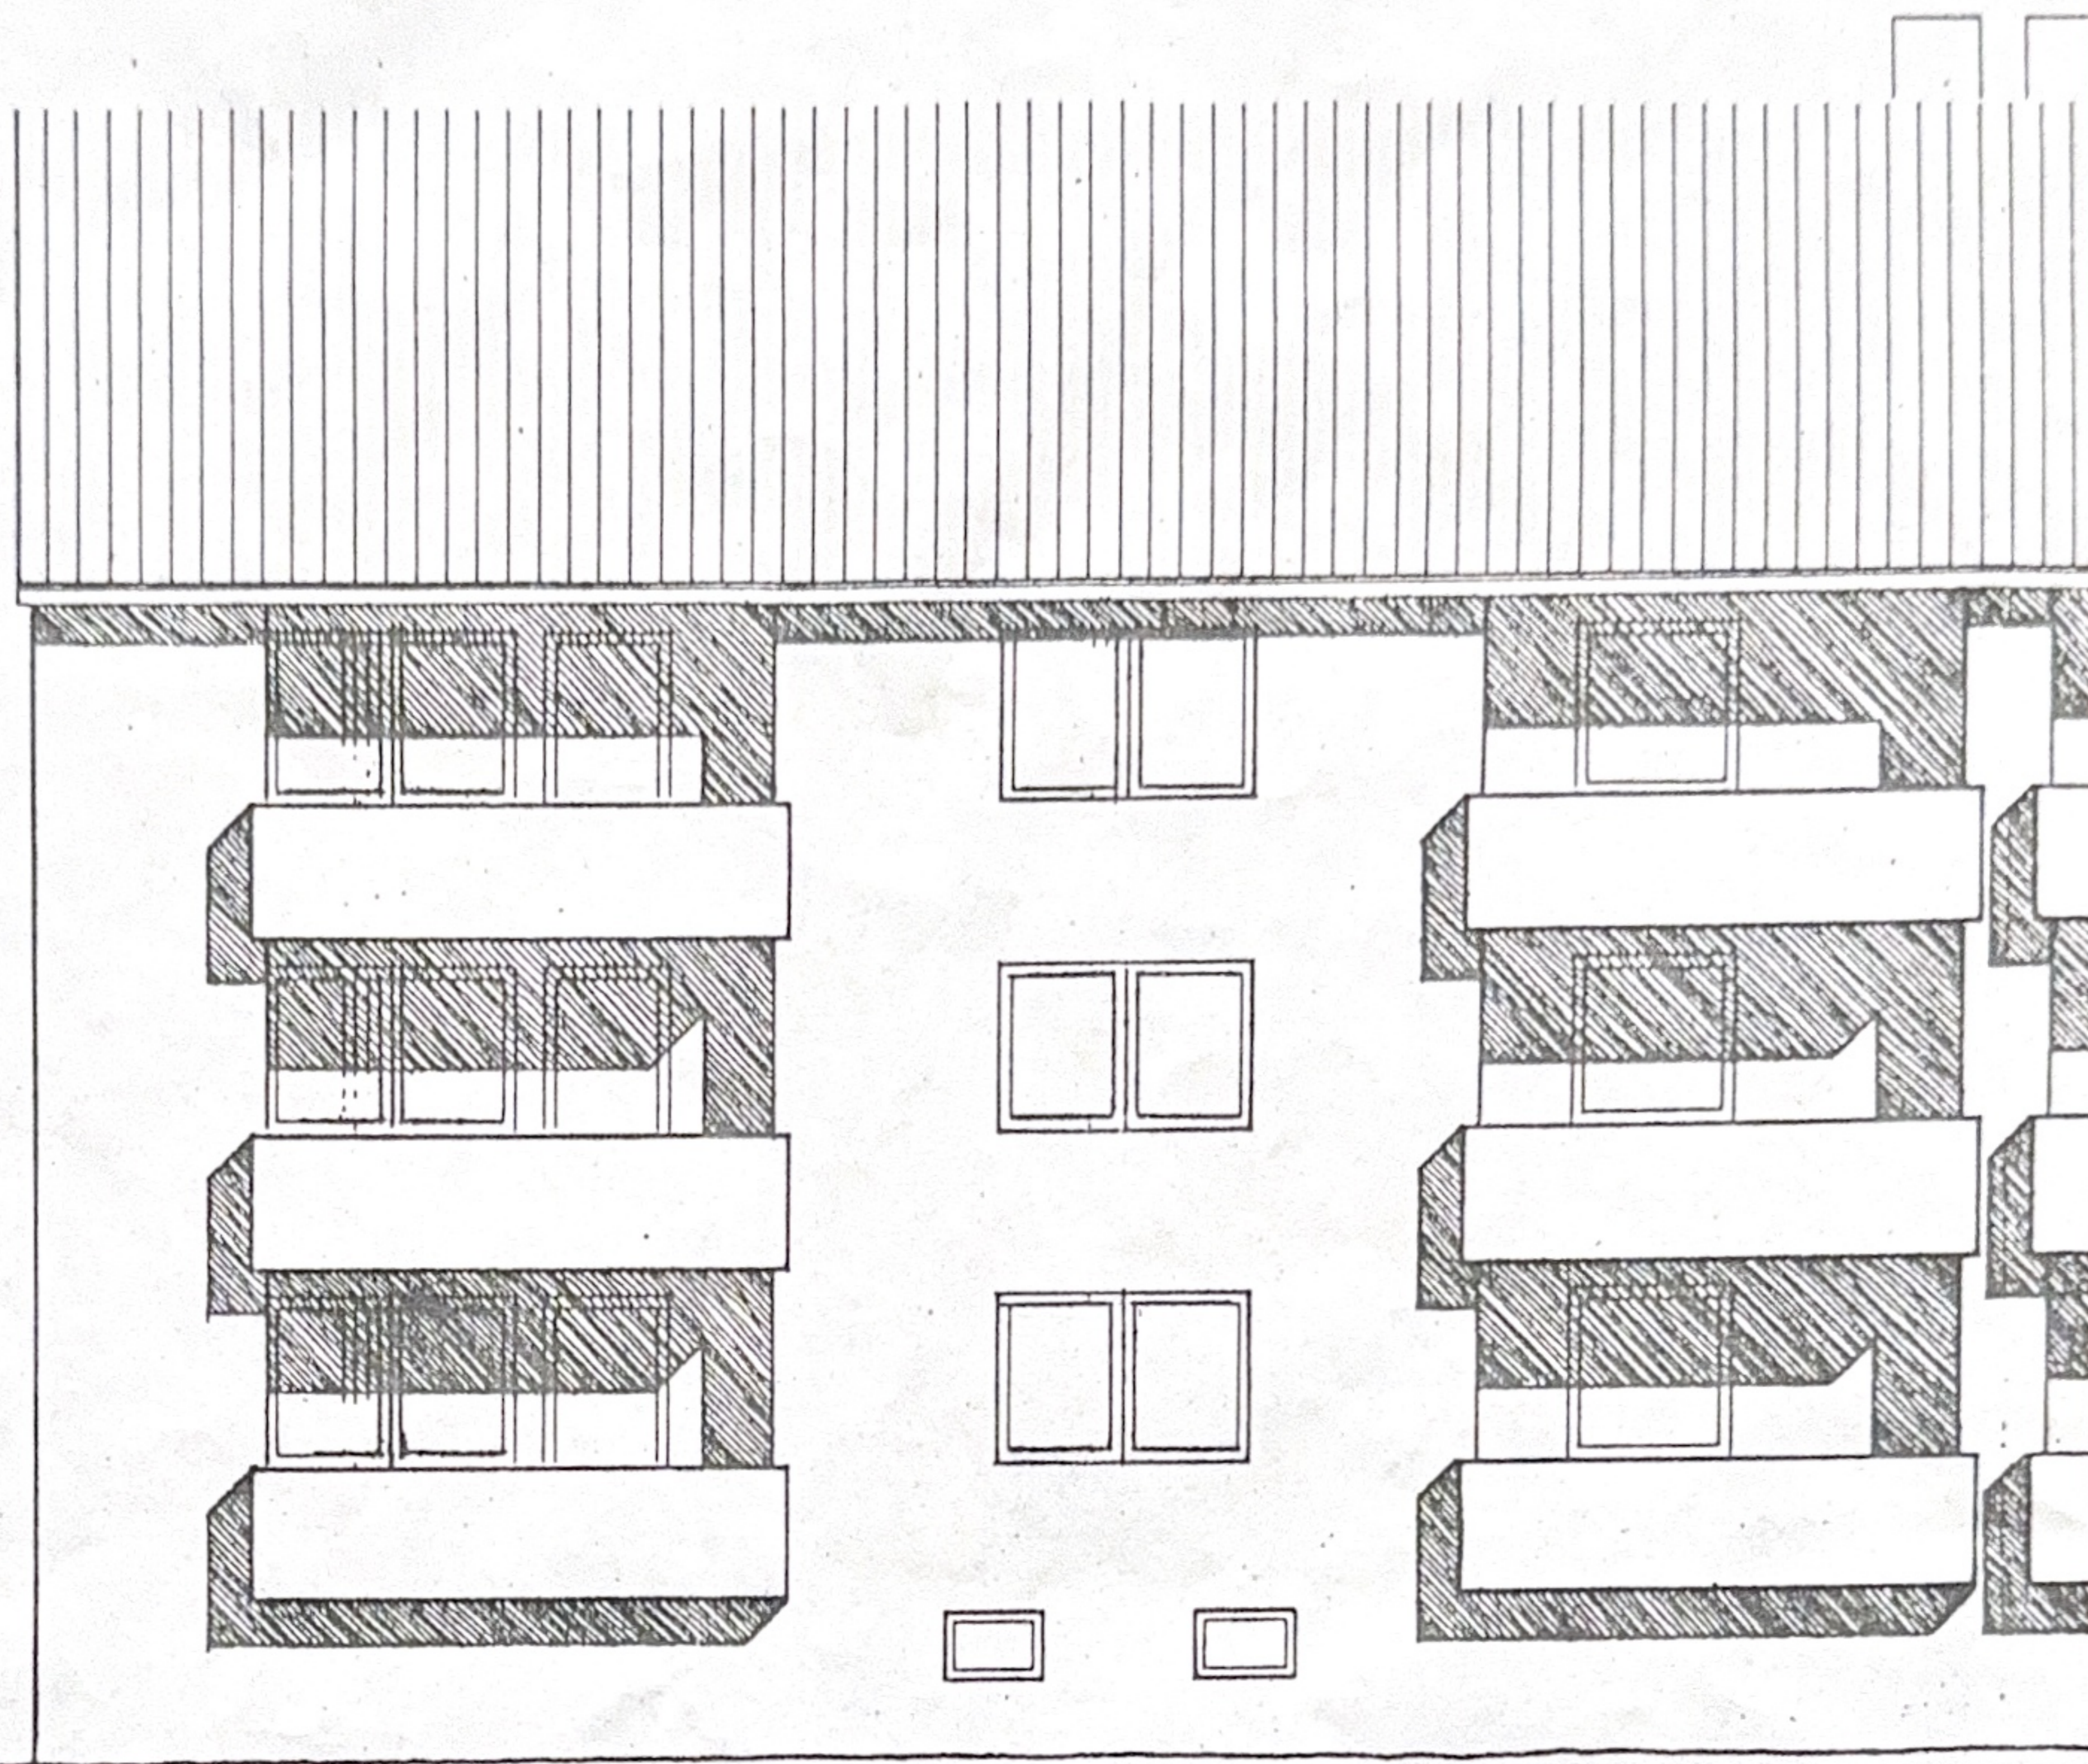

EIGENTUMSWOHNEN:
 SUDETENSTR. 16, 8804 DINKELSBÜHL

DINKELSBÜHL, DEN. 1.10. 1980
 BAUTRÄGER:
 DAUBERSCHMIDT. OHG
 HOCH- UND TIEFBAU
 BAUSTOFFGROSSHANDEL-TRANSPORTBETON
 V. RAUMER - STR. 5 · TELEFON 01851/3091
 8804 DINKELSBÜHL

ARCHITEKTEN:
 SCHÜTTE & MEIER - LANGENSTRASS
 WETHGASSE 17/II
 8804 DINKELSBÜHL