


- 12 mobile Absaugung
- 13 Absaugung/Brikettierung
- 14 Rahmenpresse
- 15 Furnierpresse
- 16 Unterflursäge-Graule
- 17 Kettenstemm

06.11.2011

Grundriss
M.1

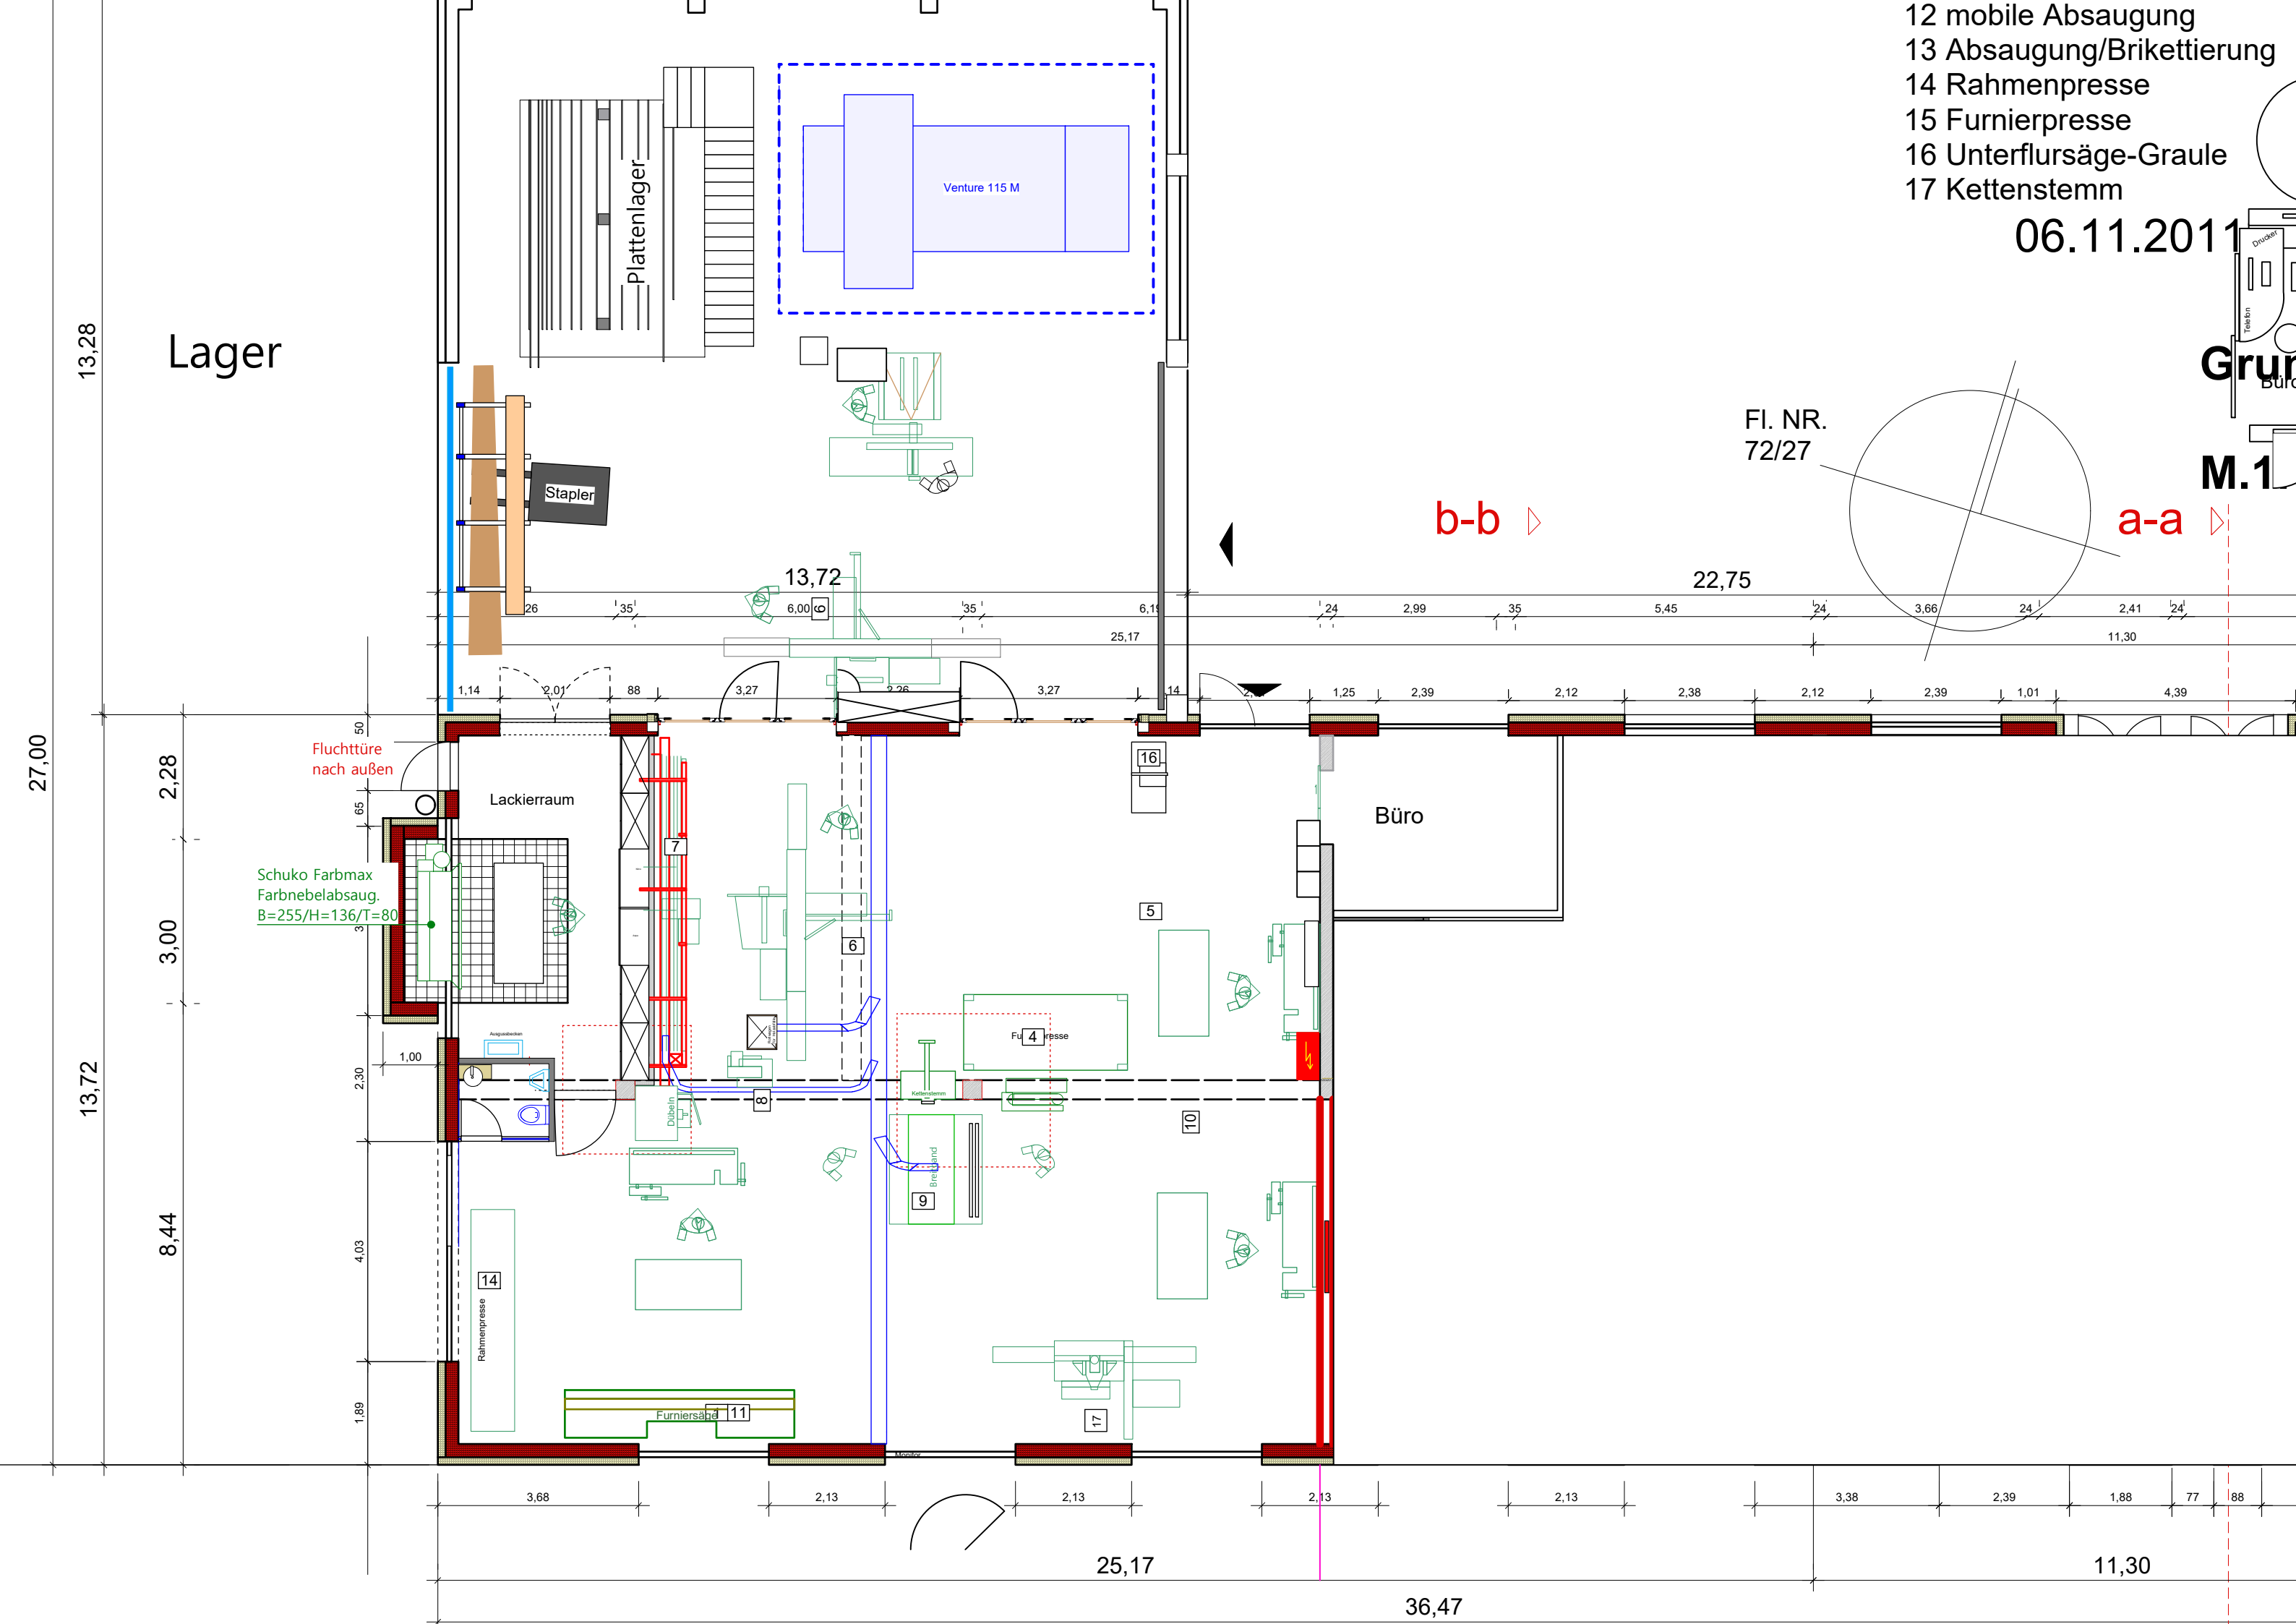

Lager

Plattenlager

Venture 115 M

Stapler

Fl. NR.
72/27

b-b

a-a

Fluchttüre
nach außen

Lackierraum

Schuko Farbmax
Farbnebelabsaug.
B=255/H=136/T=80

Büro

Fu 4
rpresse

Brettsand

Rahmenpresse 14

Furniersäge 11

25,17

36,47

11,30

13,28

27,00

13,72

2,28

3,00

8,44

1,14 2,01 88 3,27 6,00 35 25,17 6,15 1,24 2,99 35 5,45 22,75 24 3,66 24 2,41 24 11,30

3,68 2,13 2,13 2,13 2,13 3,38 2,39 1,88 77 88