Landkreis Vorpommern-Rügen
- Der Landrat -
Fachdienst Kataster und Vermessung

Tribseer Damm 1a
18437 Stralsund

Auszug aus dem Liegenschaftskataster

Liegenschaftskarte MV 1:1000

Erstellt am 24.11.2021

Gemarkung:	Abtshagen (13 2839)	Gemeinde:	Wittenhagen (13 0 73 102)
Flur:	1		Landkreis Vorpommern-Rügen
Flurstück:	102/10	Lage:	Hauptstr. 10

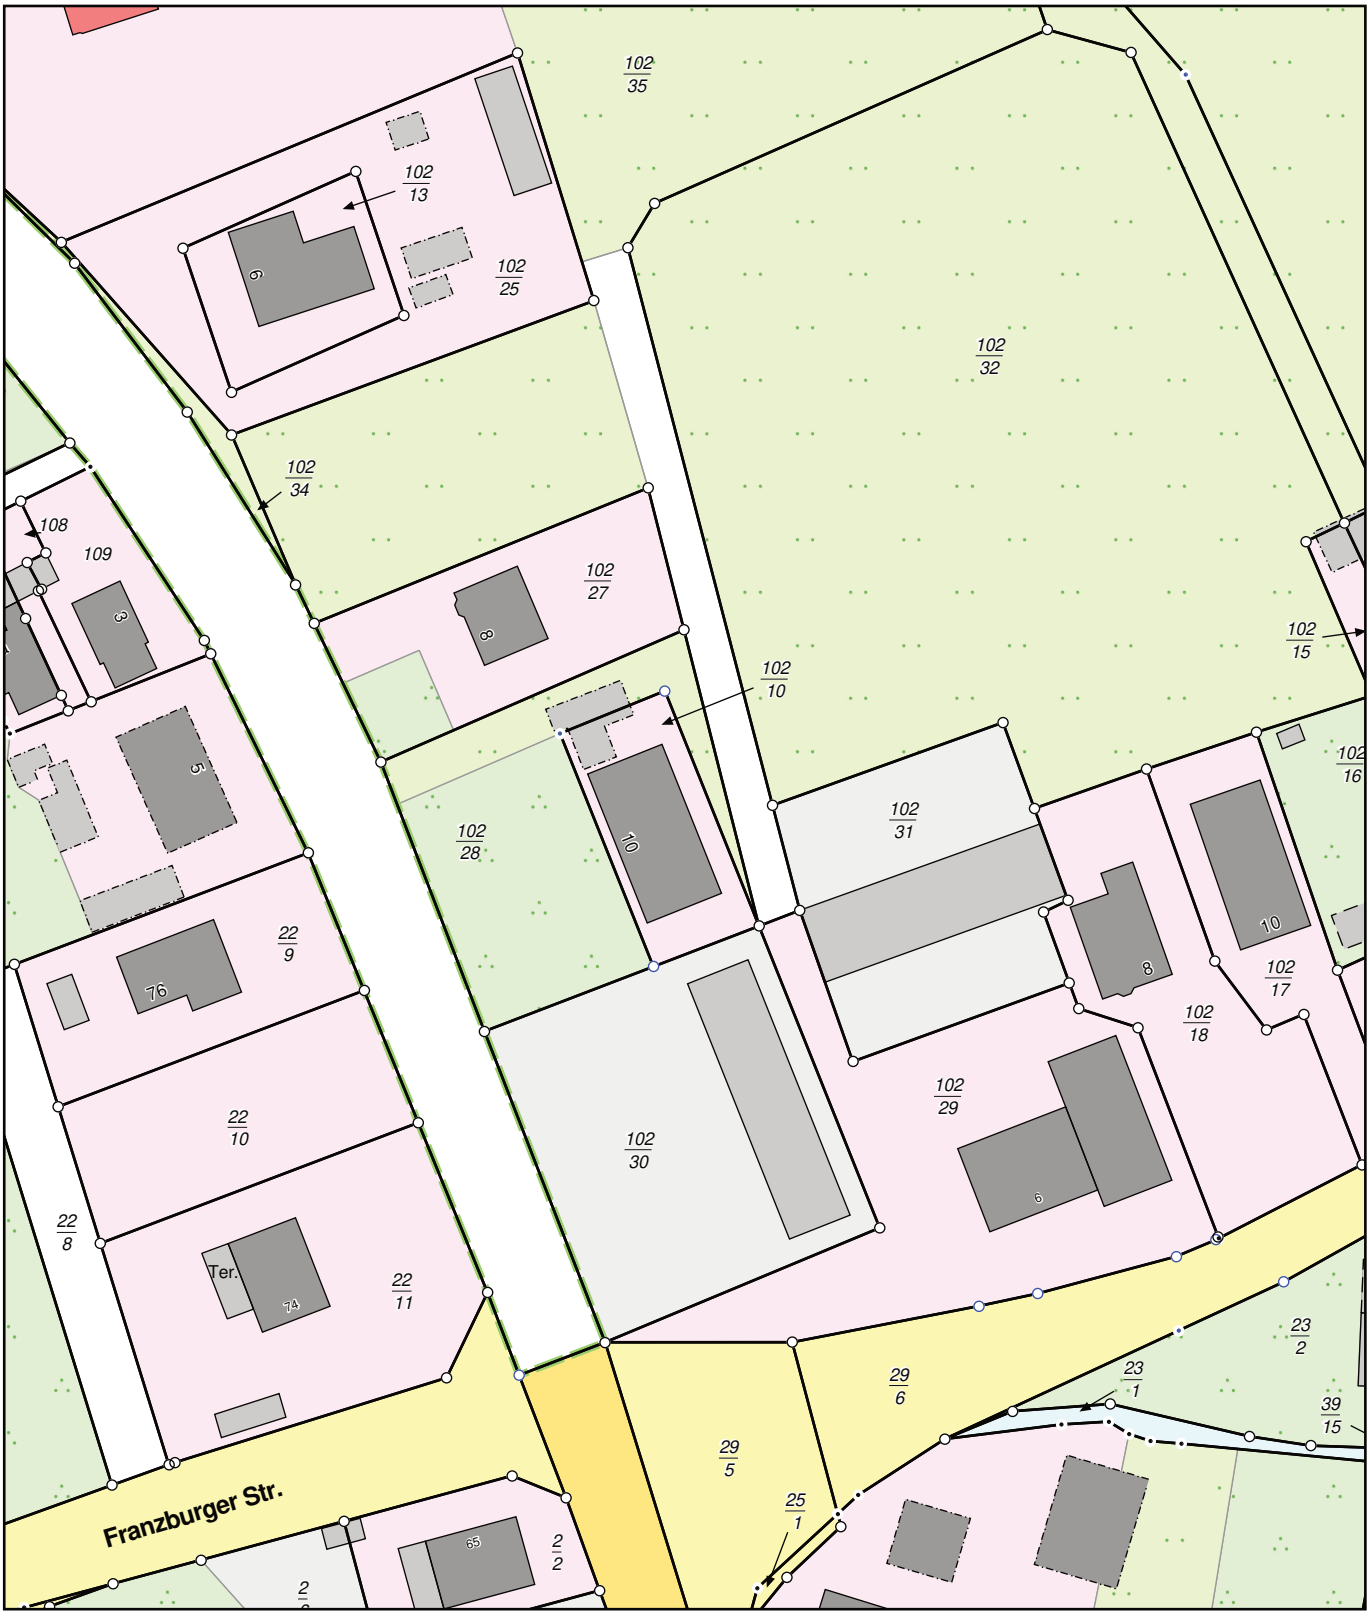

0 10 20 30 Meter

Maßstab 1:1000

© Vermessungs- und Geoinformationsbehörden Mecklenburg-Vorpommern
Vervielfältigung, Weiterverarbeitung, Umwandlung, Weitergabe an Dritte oder Veröffentlichung bedarf der Zustimmung der zuständigen Vermessungs- und Geoinformationsbehörde. Davon ausgenommen sind Verwendungen zu innerdienstlichen Zwecken oder zum eigenen, nicht gewerblichen Gebrauch (§ 34 Abs. 1 GeoVermG M-V).