T A-A

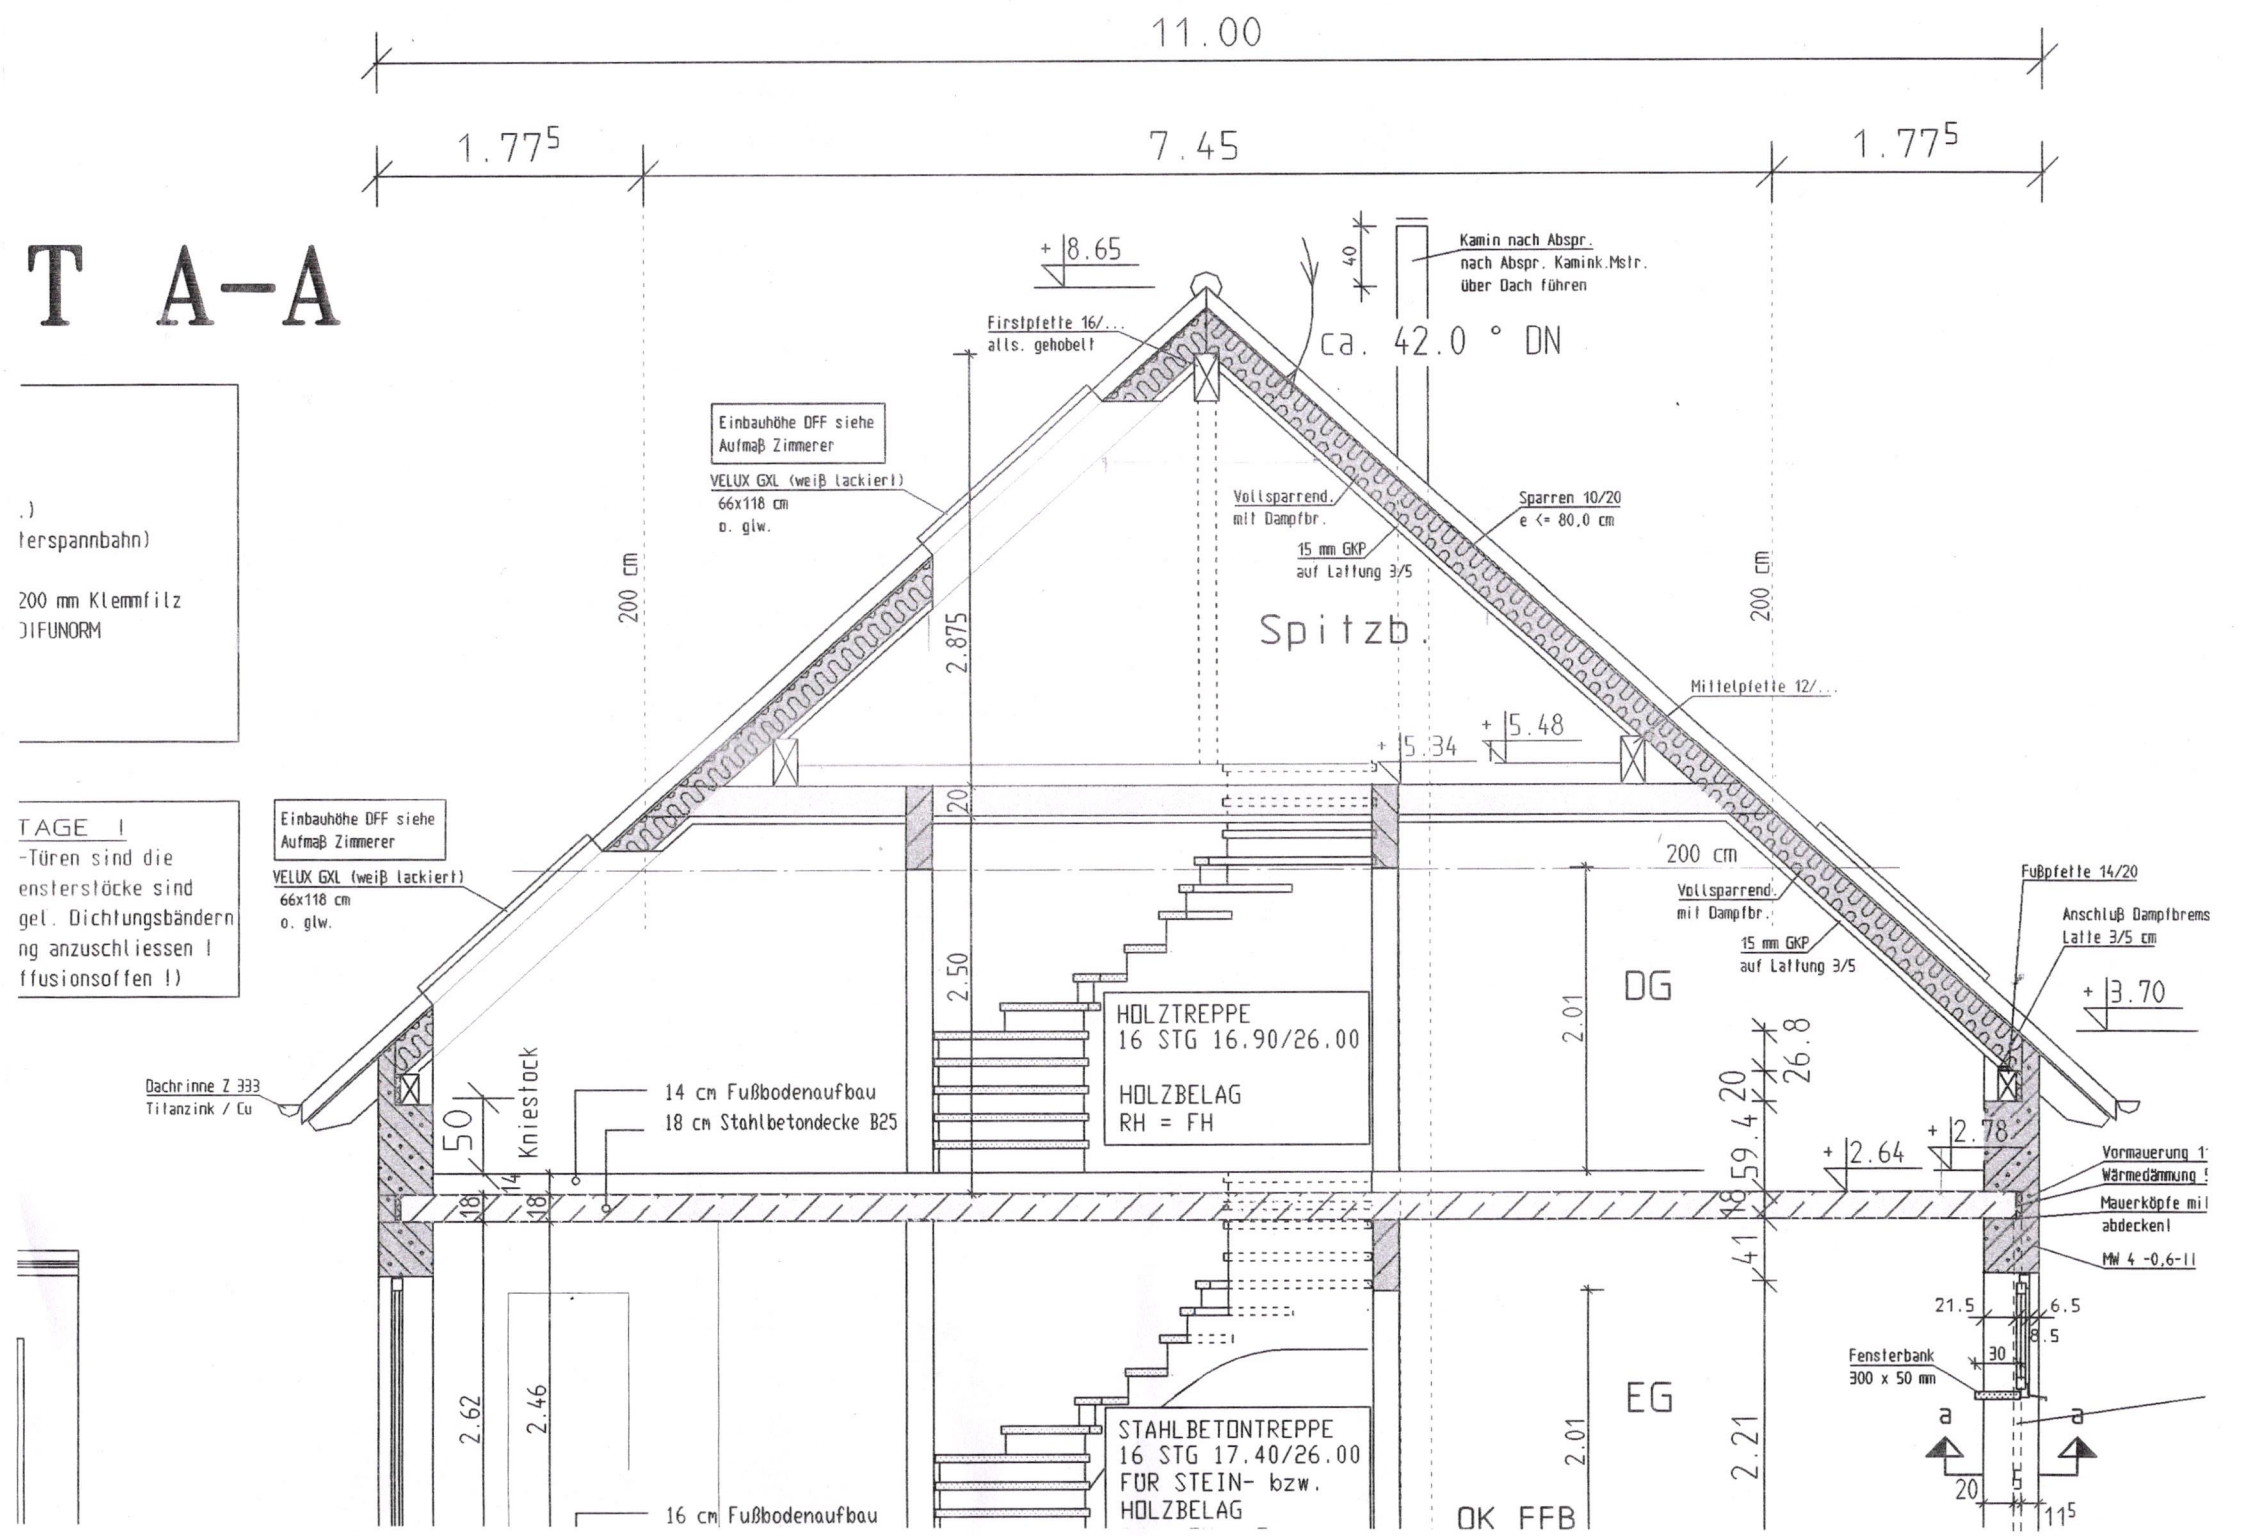

.)
terspannbahn)

200 mm Klemmfilz
DIFUNORM

TAGE !
-Türen sind die
ensterstöcke sind
gel. Dichtungsbändern
ng anzuschliessen !
ffusionsoffen !)