

MATEN IN CM.

project:

ZELTINGEN RACHTIG

onderwerp:

BOUWKUNDIGE TEKENING

bouwl laag:

BEGANE GROND

getek.: SvdHeuvel

paraaf:

formaat: A3

schaal: 1:50

fase: REVISIE

datum: 10-12-2013

status:

tek. nr.

1



wijziging:

a:

b:

c:

bouwkundige onderlegger:

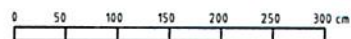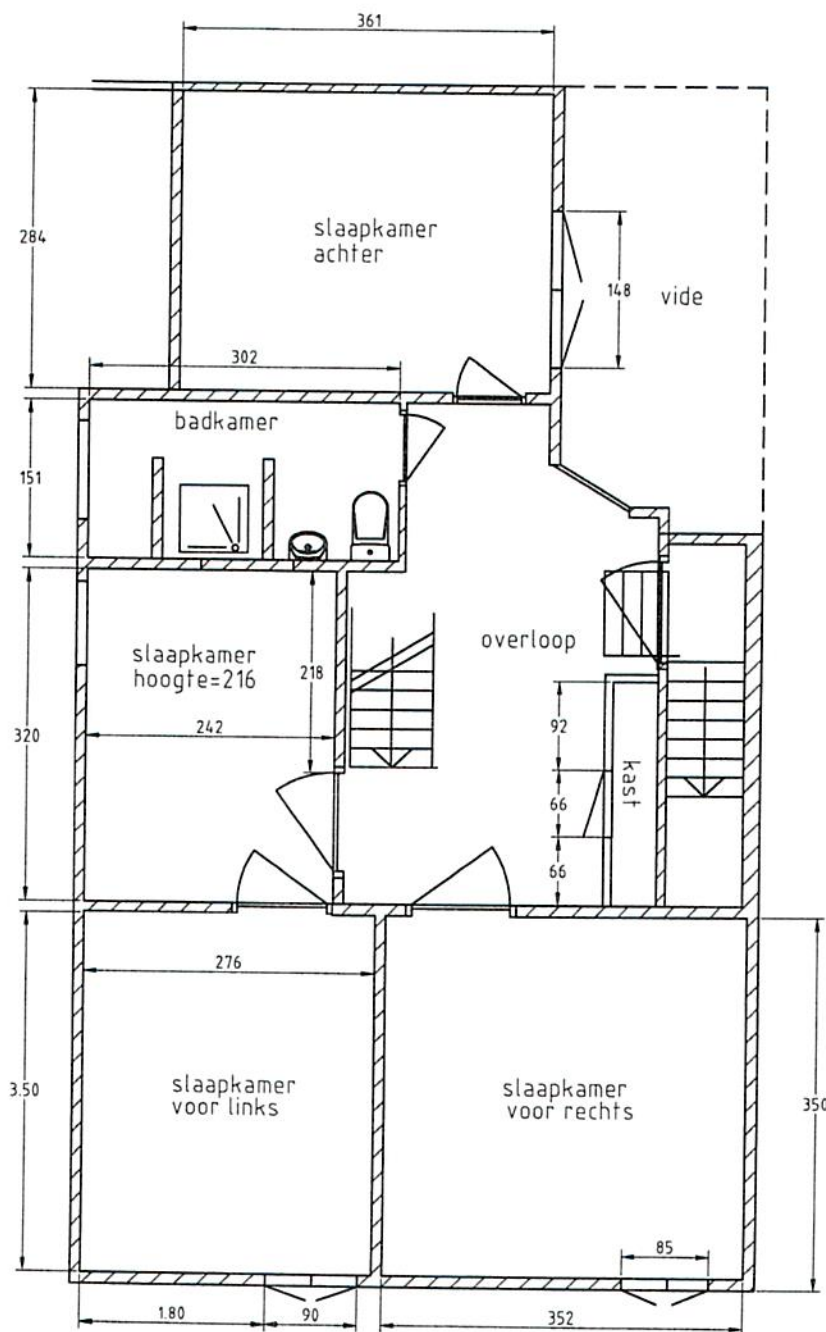

MATEN IN CM.

project:

ZELTINGEN RACHTIG

onderwerp:

BOUWKUNDIGE TEKENING

bouwlaag:

EERSTE VERDIEPING

getek.: SvdHeuvel

paraaf:

formaat: A3

schaal: 1:50

fase: REVISIE

datum: 10-12-2013

status:

tek. nr. **2**



wijziging:

a:

b:



c:

bouwkundige onderlegger:

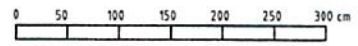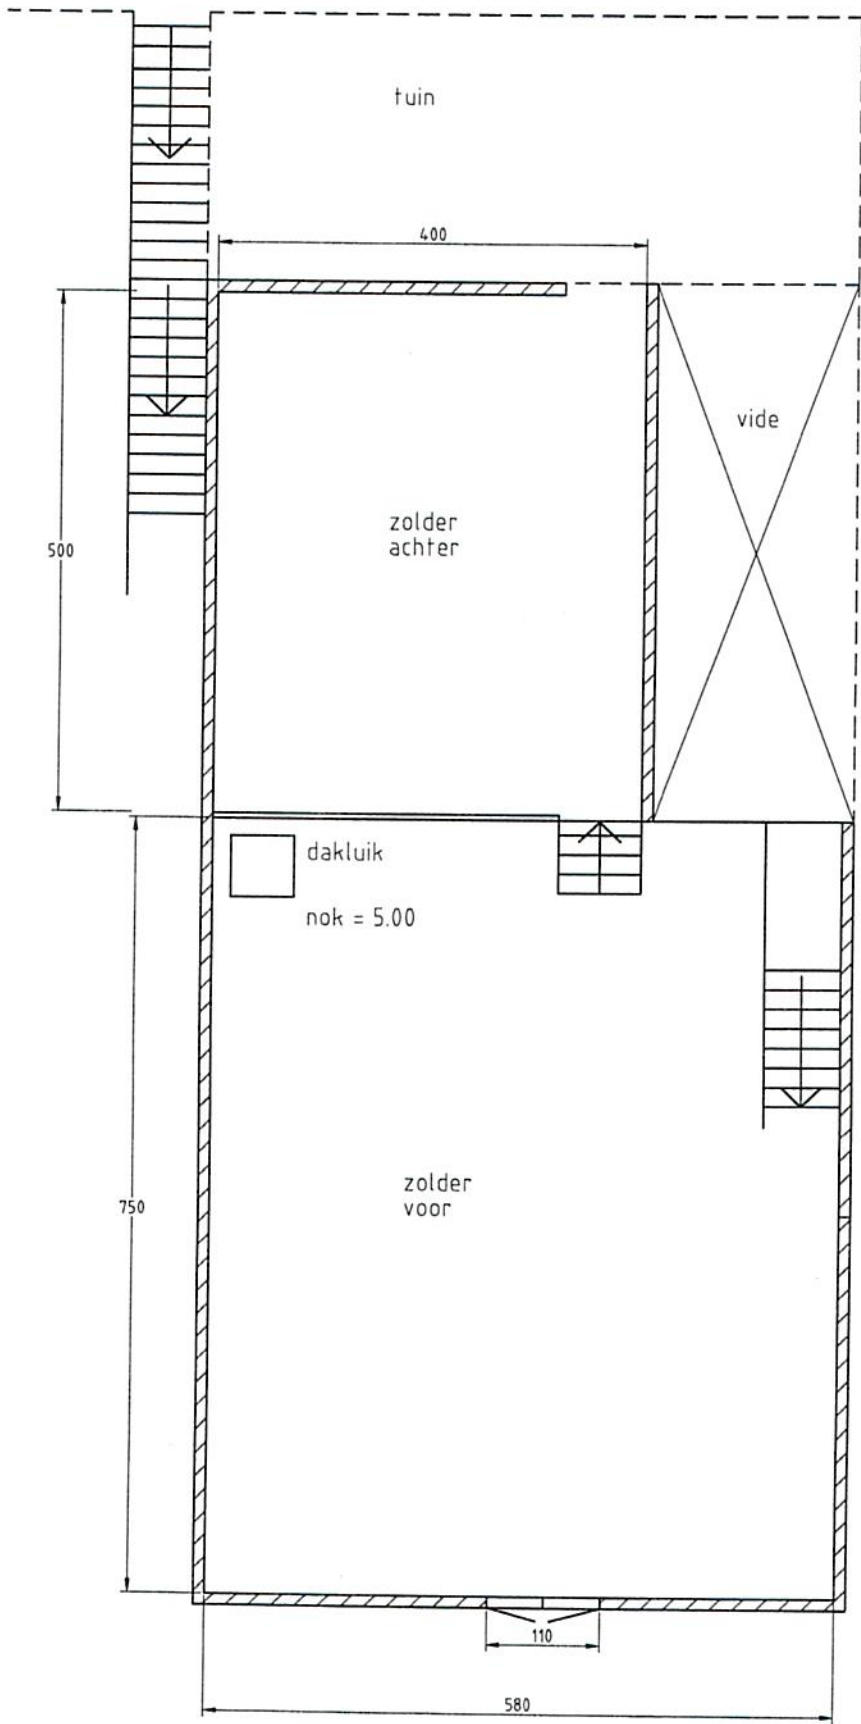

MATEN IN CM.

project:	
ZELTINGEN RACHTIG	
onderwerp:	
BOUWKUNDIGE TEKENING	
bouwlaag:	
ZOLDER	
getek.:	SvdHeuvel
paraaf:	
formaat:	A3
schaal:	1:50
fase:	REVISIE
datum:	10-12-2013
status:	
tek. nr. 3	
wijziging:	a:
b:	c:
bouwkundige onderlegger:	

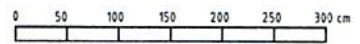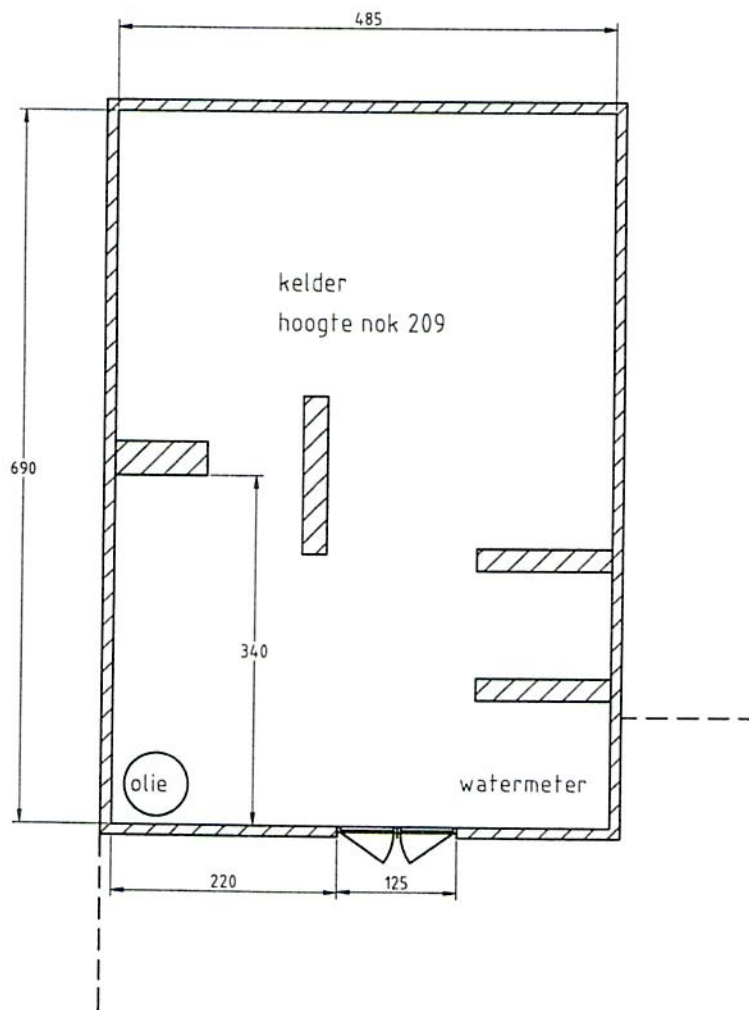

MATEN IN CM.

project:

ZELTINGEN RACHTIG

onderwerp:

BOUWKUNDIGE TEKENING

bouwlaag:

KELDER

getek.: SvdHeuvel

paraaf:

formaat: A3

schaal: 1:50

fase: REVISIE

datum: 10-12-2013

status:

tek. nr. **0**

wijziging:

a:

b:

c:

bouwkundige onderlegger: