

LEGENDE:

VORABZUG

Baunull (0,00) = OKFF EG = 31,60m NHH

BAUVORHABEN:
NEUBAU MEHRFAMILIENHAUS
MIT 3 WOHN EINHEITEN


BAUORT:
SÜLLDORFER LANDSTRASSE 8a
22589 HAMBURG

PLANNAME:
G-20 FREIFLÄCHEN

DARST.:	GEZ.:	DATUM:
1:100	RO.	06.02.25

BAUHERR:	ORT, DATUM:
Rüdiger Rosink Karstenstraße 9 22587 Hamburg T. 0163 300 3456 mail: rosink@v-haus.de	

PLANUNG:	ORT, DATUM:
Rüdiger Rosink Karstenstraße 9 22587 Hamburg T. 0163 300 3456 mail: rosink@v-haus.de	

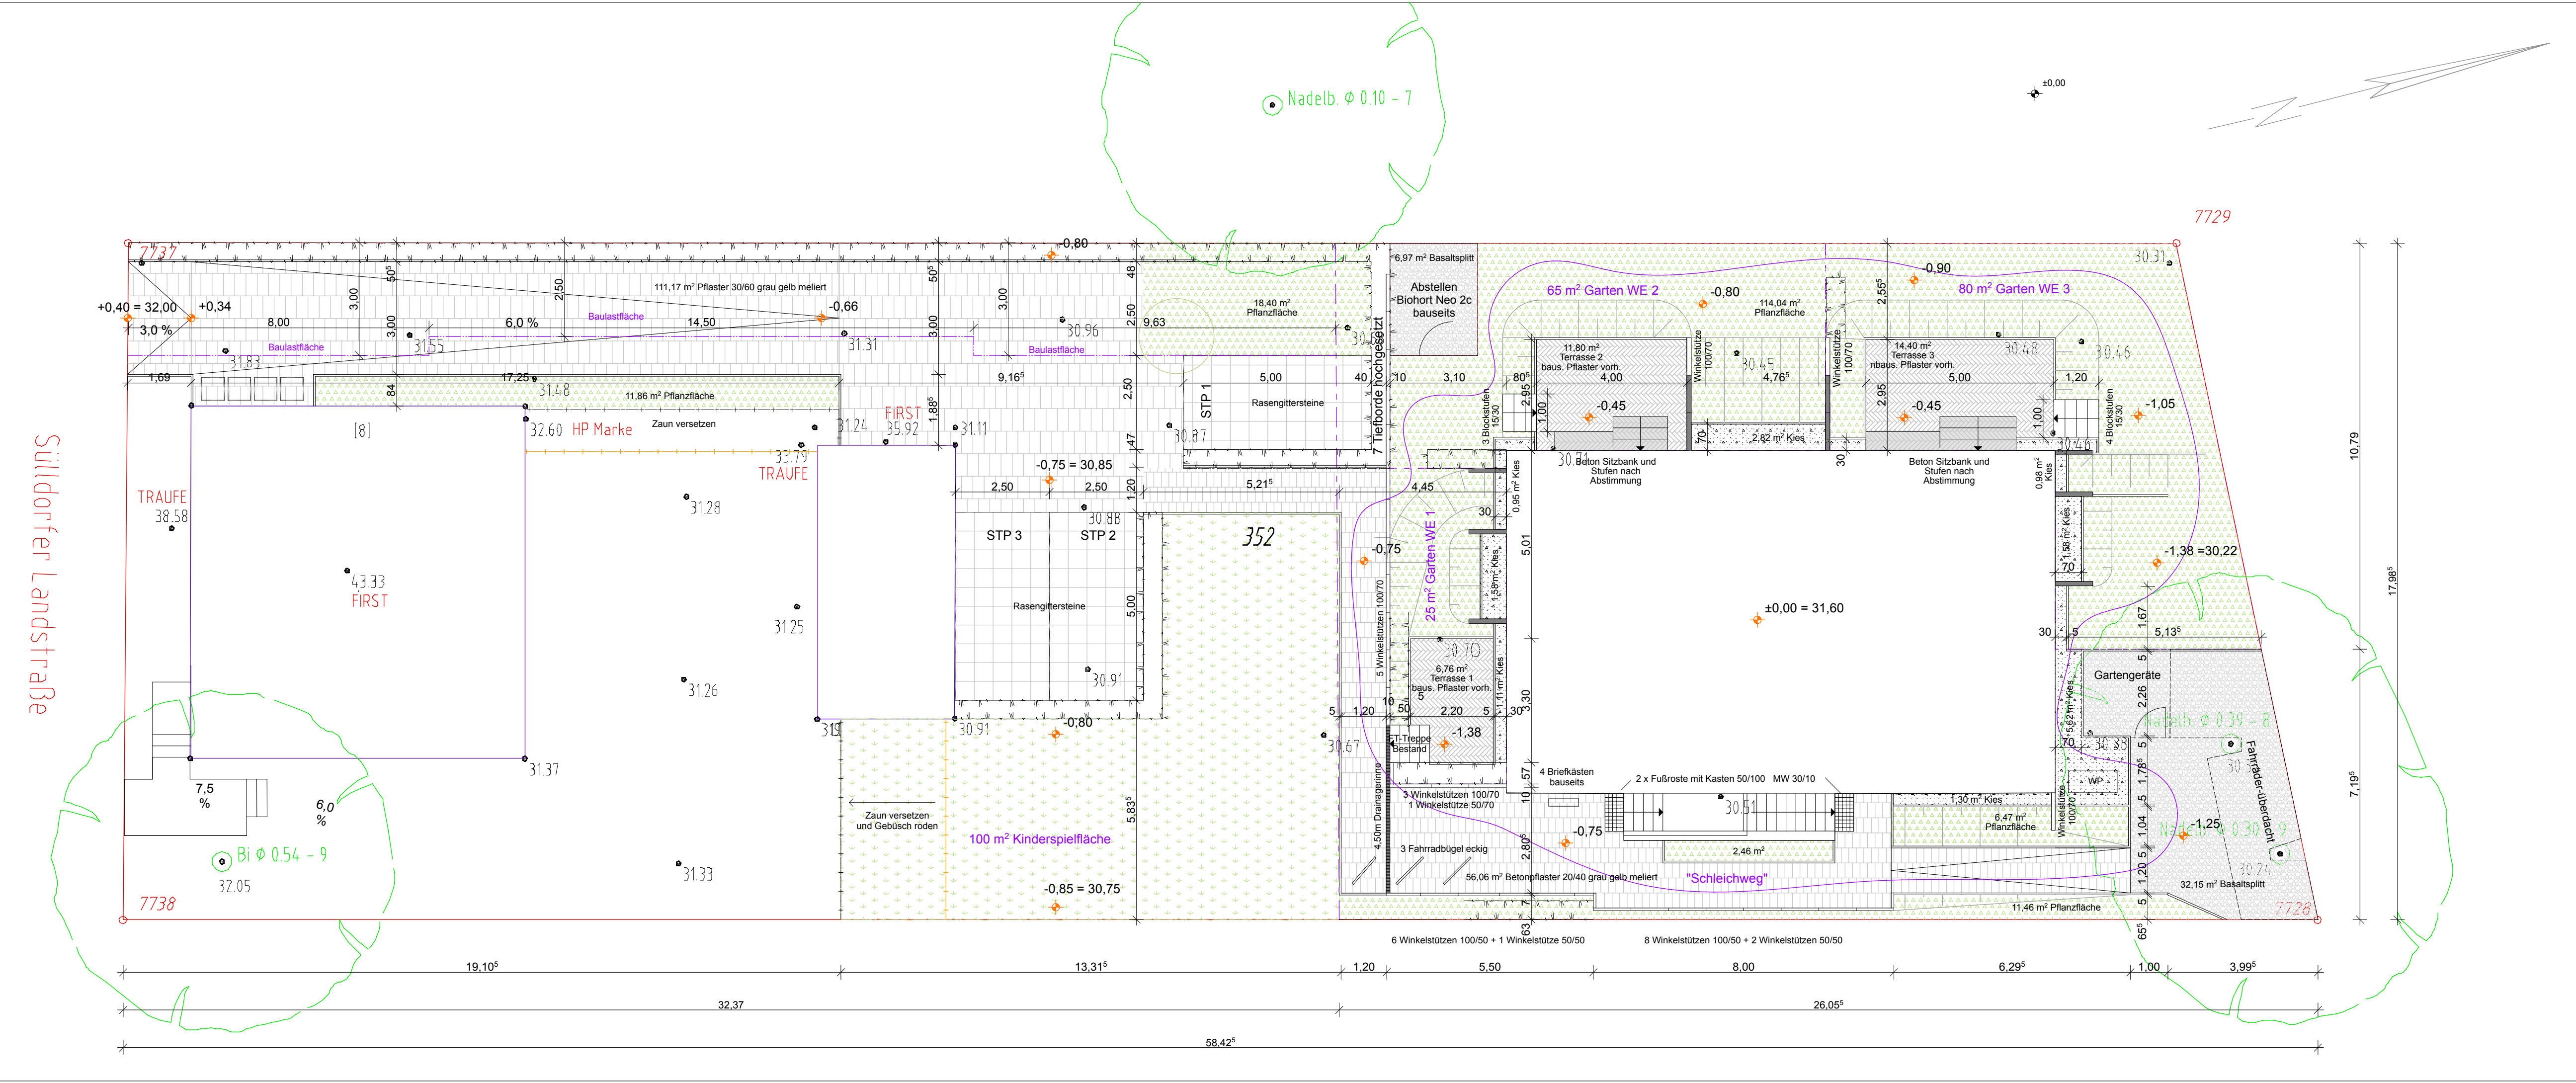

Sülldorfer Landstraße

7729

7738

7728

Nadelb. φ 0.10 - 7

Bi φ 0.54 - 9

TRAUFE
38.58

TRAUFE
33.79

FIRST
43.33

FIRST
35.92

352

"Schleichweg"

Nadelb. φ 0.34 - 8

Nadelb. φ 0.30 - 9

